



DETALLE DE ARMADO DE ESTRIBO EN SECCIÓN INTERMEDIA

Escala 1:40. Cotas en m.

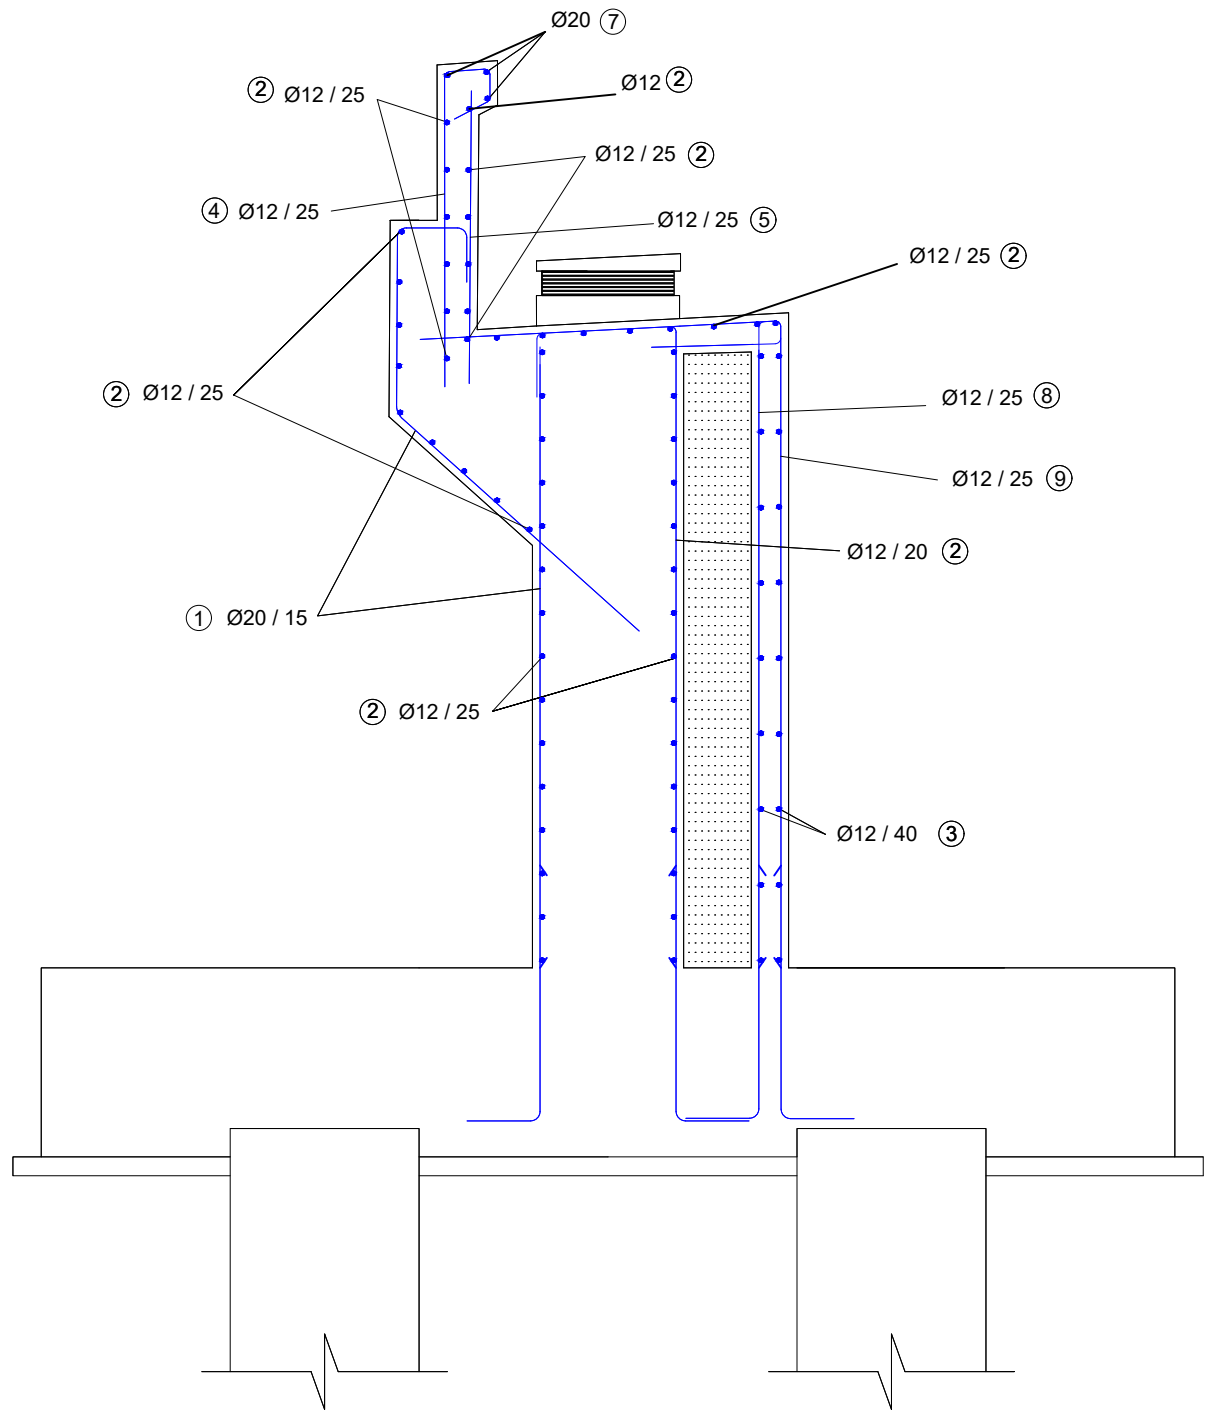

DETALLE DE ARMADO DE LOSA DE TRANSICIÓN

Escala 1:40. Cotas en m.

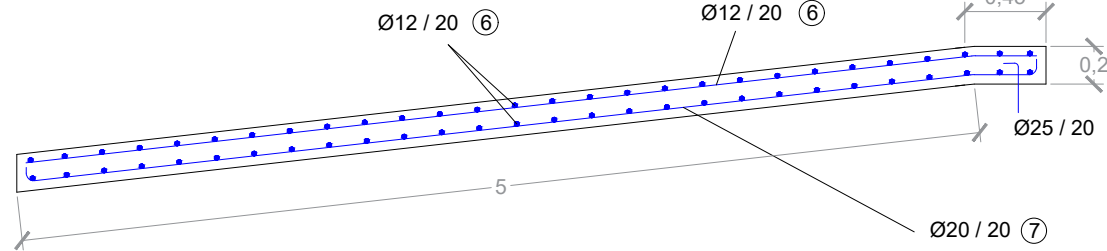


CUADRO DE MATERIALES

MATERIAL	ELEMENTO ESTRUCTURAL	CLASE	NIVEL DE CONTROL	COEFICIENTE DE SEGURIDAD
Hormigón estructural	Muro	HA-30/F/15/IIIa	Normal	1,5
	Pilotes	HA-30/F/15/IIIa	Normal	1,5
Hormigón de limpieza	Capa de limpieza	HL-15	Normal	-
Acero pasivo	Muro	B500S	-	1,15
	Pilotes	B500S	-	1,15

ID	Ø (mm)	Longitud anclaje (mm)	Longitud solapo (mm)
1	20	660	830
2	12	400	500
3	12	135	170
4	12	260	325
5	12	80	100
6	12	430	630
7	20	700	875
8	12	370	460
9	12	100	125

DETALLE DE ARMADO DE ESTRIBO EN SECCIÓN DE APOYO

Escala 1:40. Cotas en m.

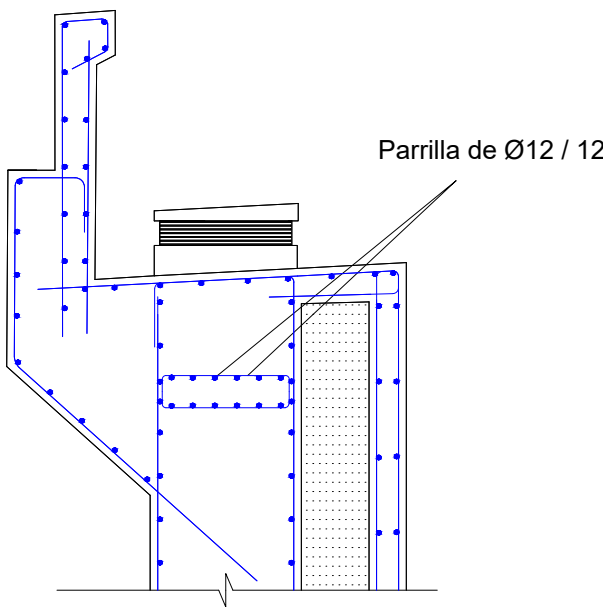

NOTAS:

1. Nomenclatura de armado: nº redondos Ø (milímetros) / separación (centímetros)