


ALZADO LATERAL Y PLANTA DEL TABLERO

Cotas en m.
Escala 1:150

CORTE A-A'
Escala 1:50

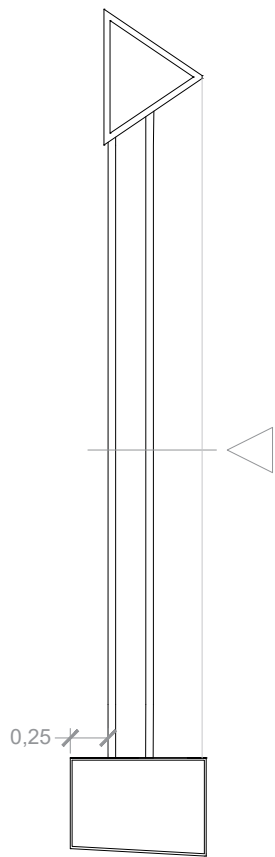

COORDENADAS DE LOS PUNTOS DE INTERSECCIÓN ENTRE LOS EJES DEL ARCO Y LAS PÉNDOLAS RÍGIDAS

x (m)	7	14	21	28	35
z (m)	3,72	5,95	6,66	5,95	3,72

NOTAS:
1. El cuadro de materiales puede consultarse en el plano 9.2

