DETALLE DE UNIÓN ENTRE LAS VIGAS LONGITUDINALES Y TRANSVERSALES EN LA ZONA DE PÉNDOLA RÍGIDA (Alzado)

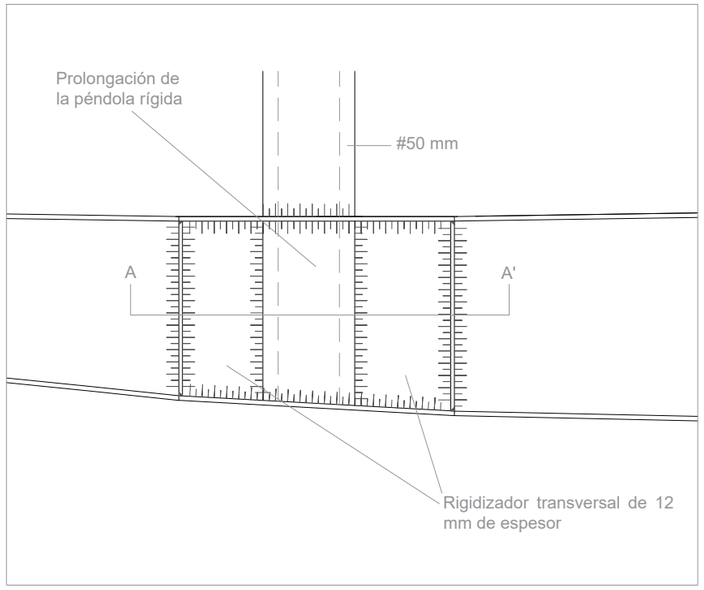

DETALLE DE UNIÓN ENTRE LAS VIGAS LONGITUDINALES, TRANSVERSALES Y ARCO (Alzado)

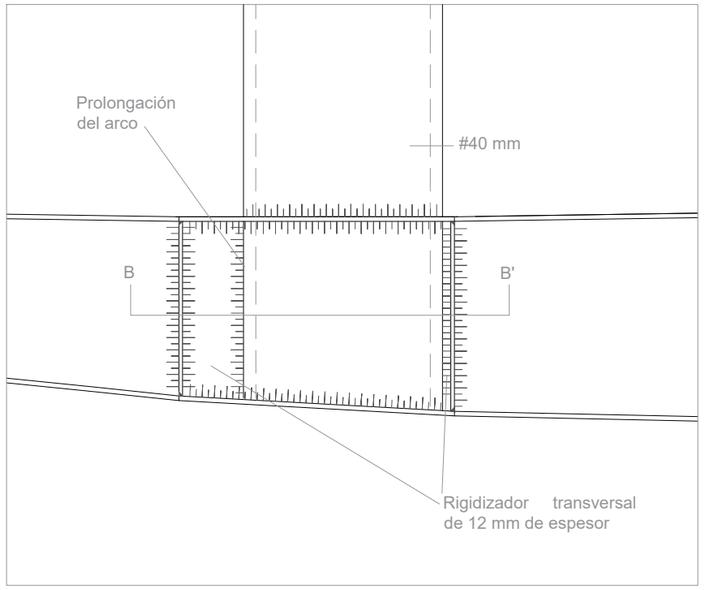

DETALLE DE UNIÓN ENTRE LAS VIGAS LONGITUDINALES Y TRANSVERSALES

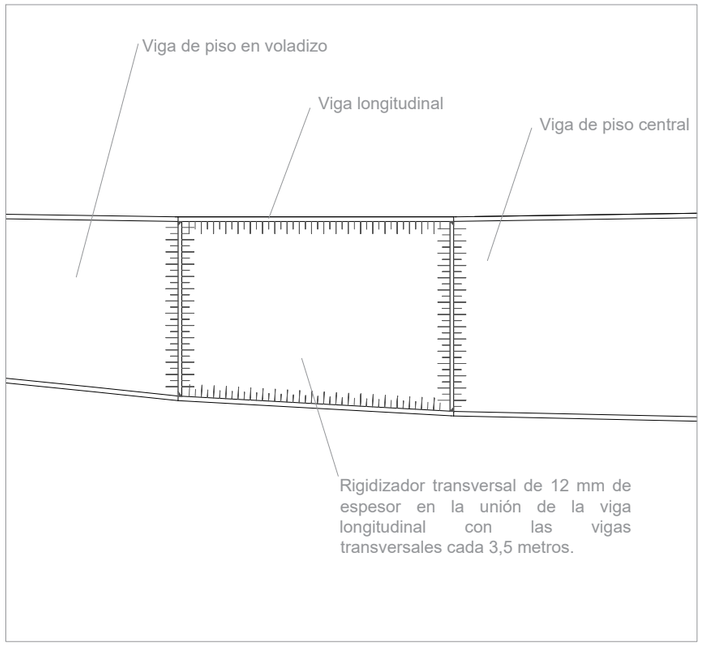

CORTE A-A' (Planta)

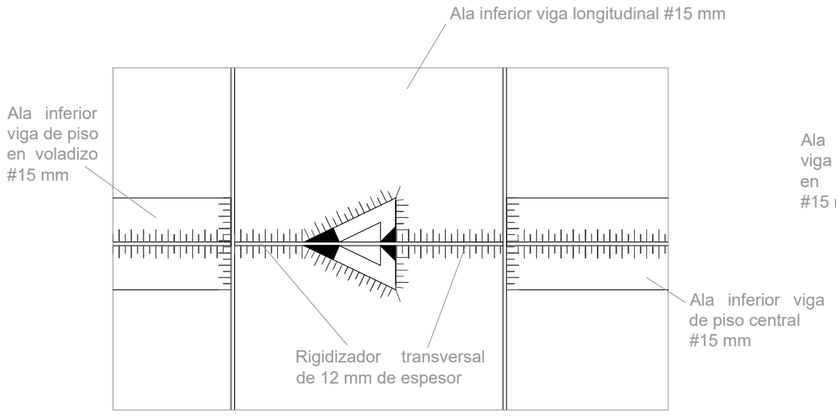

CORTE B-B' (Planta)

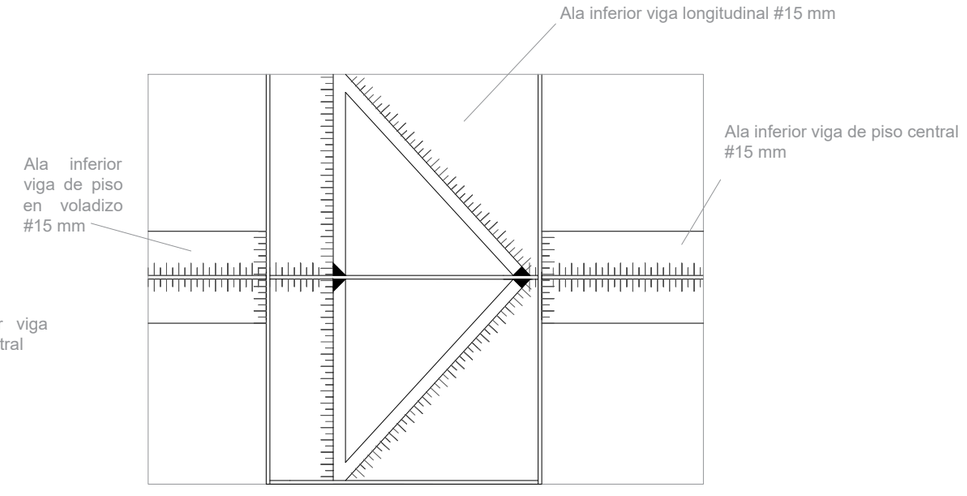

UNIVERSITAT POLITÈCNICA DE VALÈNCIA

Título: PROYECTO BÁSICO DE PUENTE SOBRE LA RAMBLA DE ALCALÁ EN BENICARLÓ (CASTELLÓN). SOLUCIÓN A.

Autores:
E. García Castillo · B. Piñol Gómez · A. Quevedo Porrino · I. Sánchez D'Ocon

Título del plano: ESTRUCTURA METÁLICA. DETALLES

Escala: 1:20

Fecha: Junio 2016

Nº: 9.3