




PLANTA DE ZONAS DE DIMENSIONAMIENTO DE ARMADO

Escala 1:500. Cotas en m.

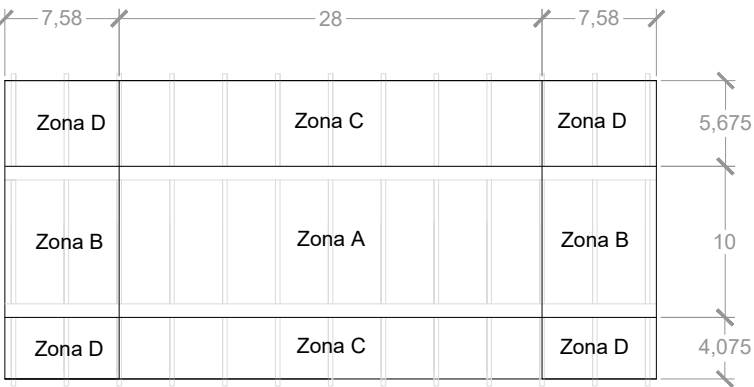


PLANTA DEL ARMADO DEL TABLERO

Escala 1:200

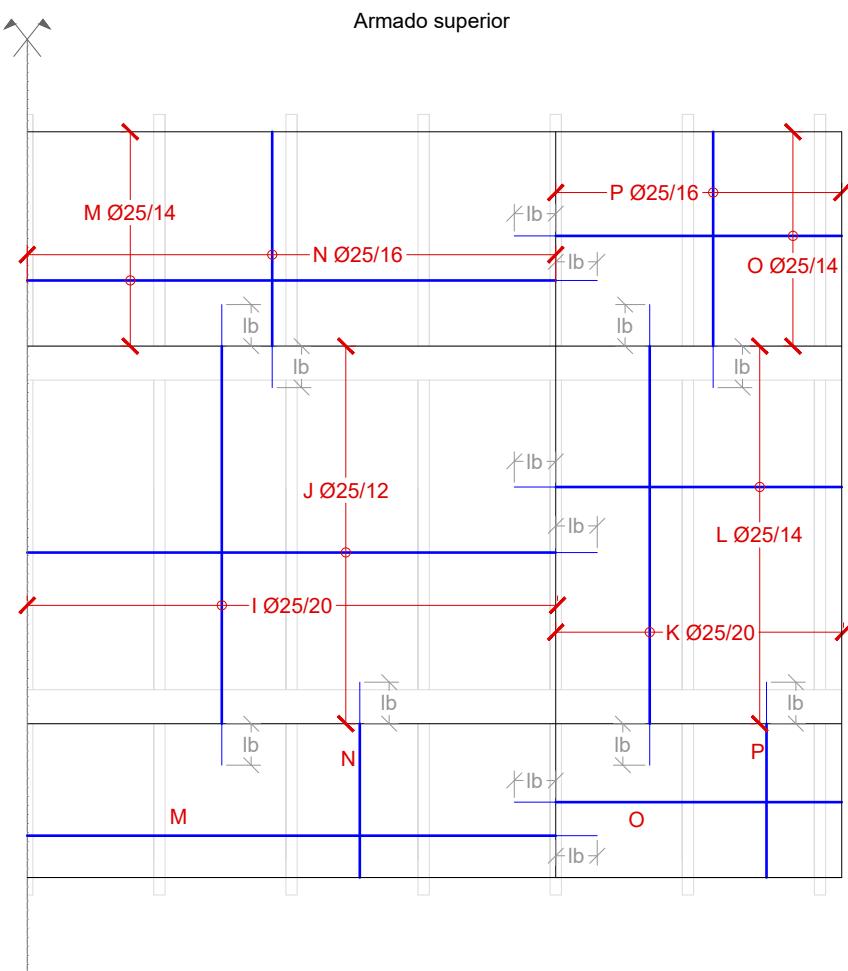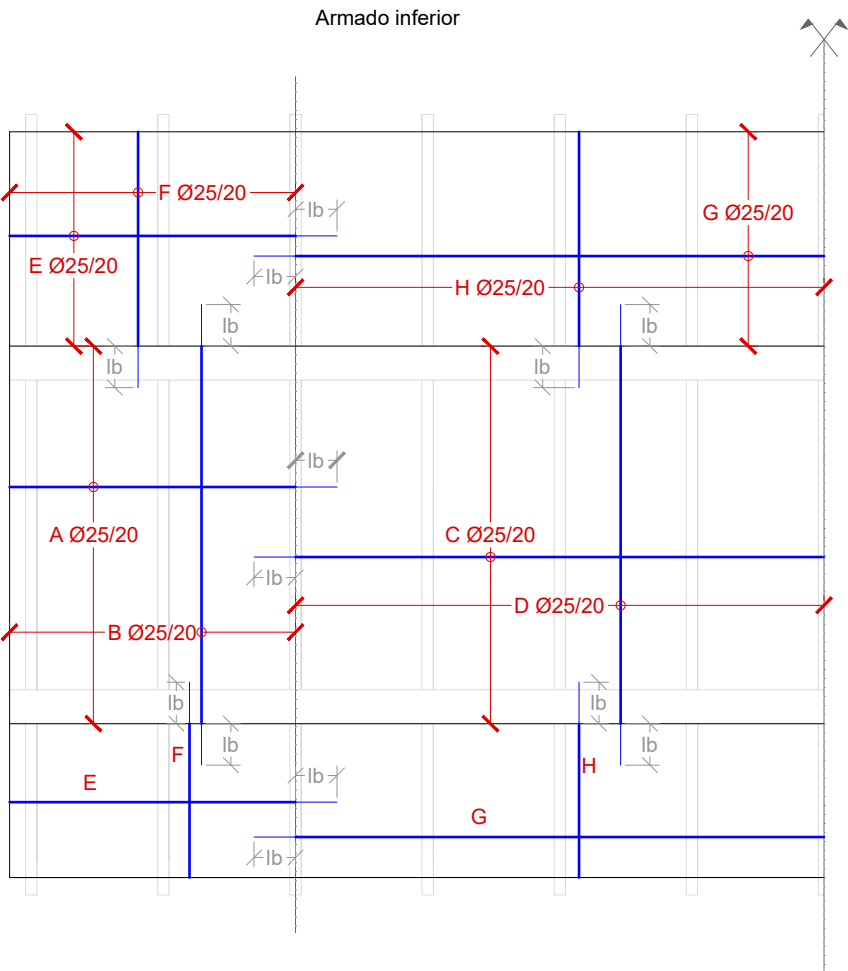

DEFINICIÓN DE LA CHAPA GRECADA

Escala 1:20. Cotas en m.

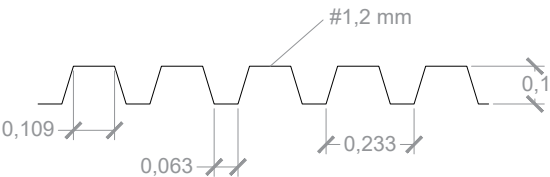

- NOTAS**
- La chapa grecada corresponde con el modelo COMFLOR 100 de la firma TataSteel, o similar.
 - Las barras que superen los 12 metros de longitud, se solaparán entre ellas según las longitudes de solape definidas en la tabla correspondiente.
 - Nomenclatura del armado: diámetro (mm)/ separación (cm)

CUADRO DE MATERIALES

MATERIAL	ELEMENTO ESTRUCTURAL	CLASE	NIVEL DE CONTROL	COEFICIENTE DE SEGURIDAD	RECUBRIMIENTO NOMINAL
Hormigón estructural	Losa del tablero	HA-30/F/15/IIIa	Normal	1,50	40 mm
Acero	Armadura pasiva de la losa	B 500 S	-	1,15	
	Chapa grecada galvanizada	S 280 GD + Z 275	-	1,15	