



SECCIÓN TRANSVERSAL CON DETALLES DE DRENAJE
Escala 1:100.

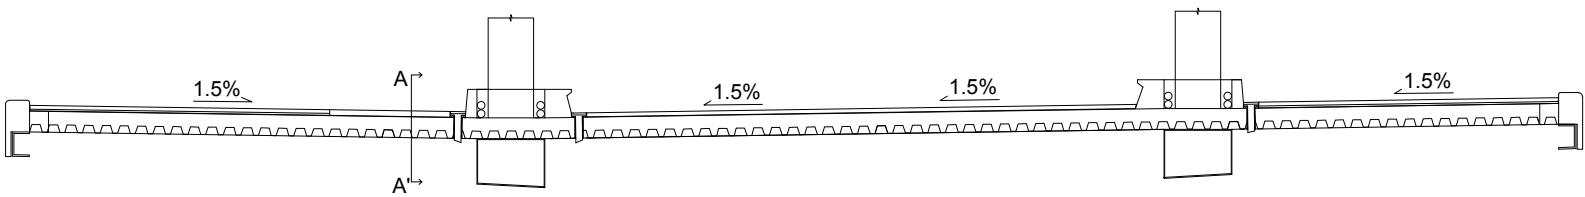

SECCIÓN DE DRENAJE A-A'
Escala 1:20. Cotas en m.

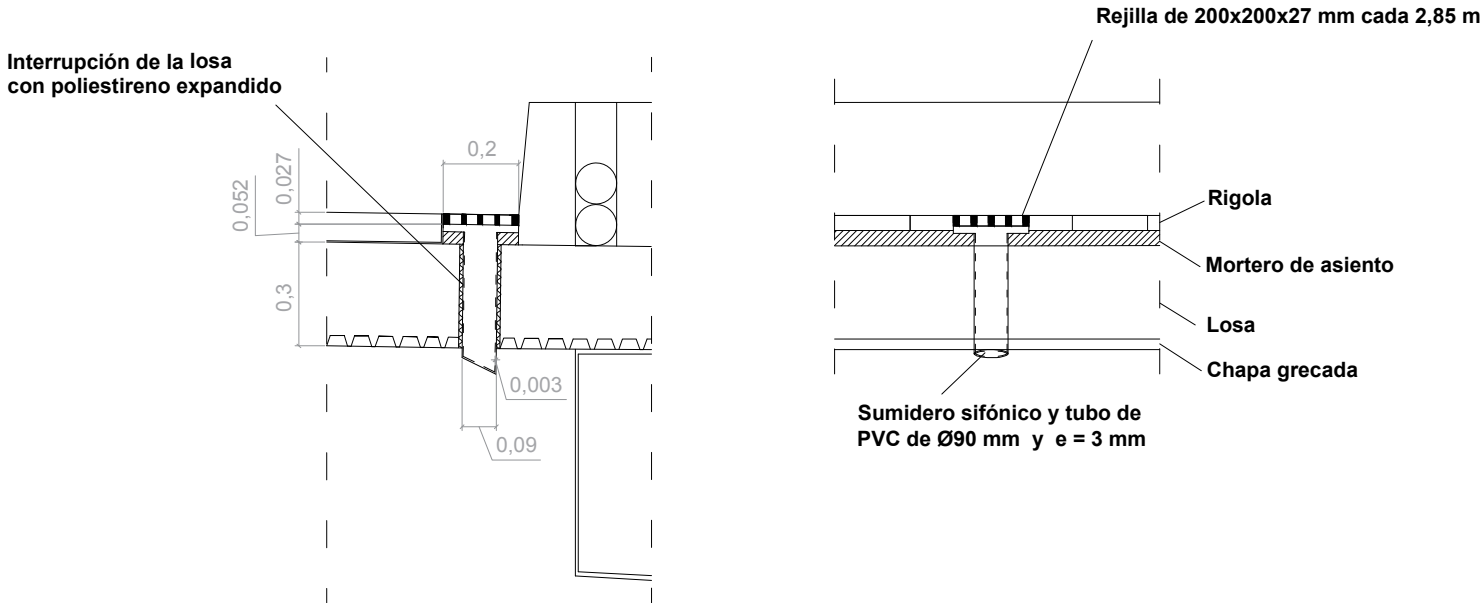

PLANTA DE DRENAJE
Escala 1:300. Cotas en m.

