


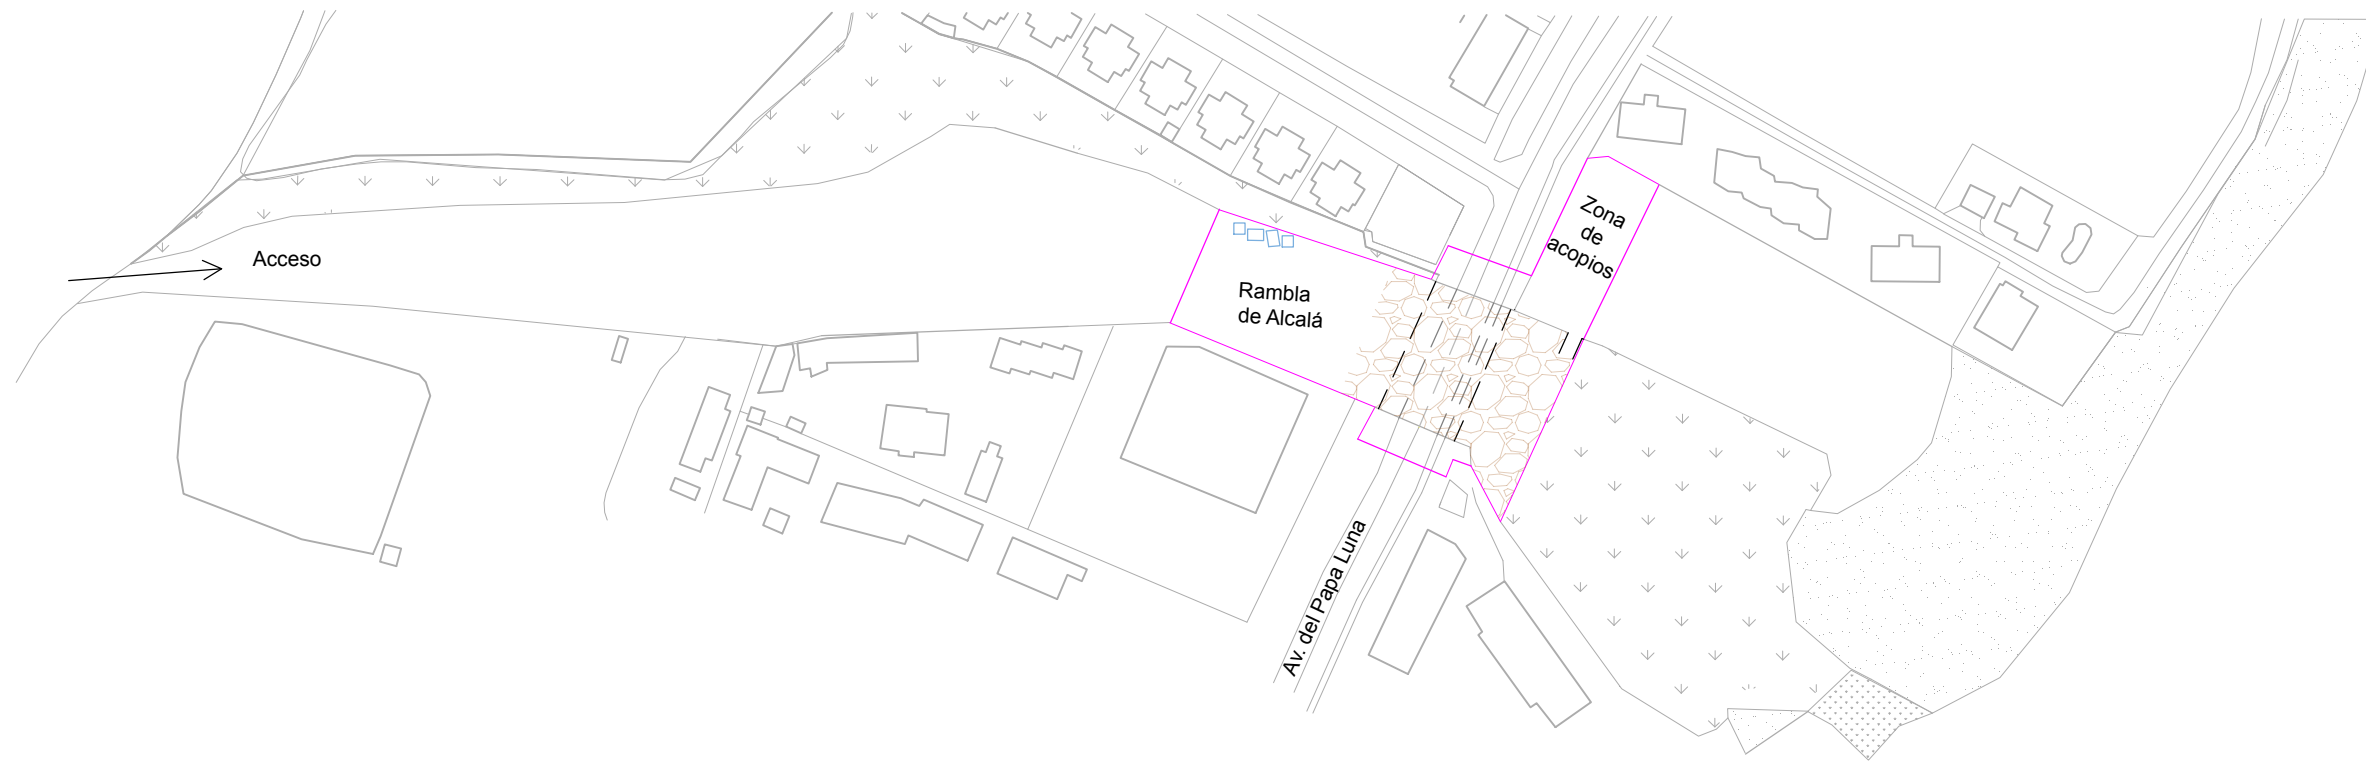


FASE 1

ESCALA 1:2000.

Tareas previas:

-  Despeje y desbroce
-  Vallado del perímetro
-  Relleno provisional del cauce
-  Casetas de obra y aseos
-  Demolición de marcos

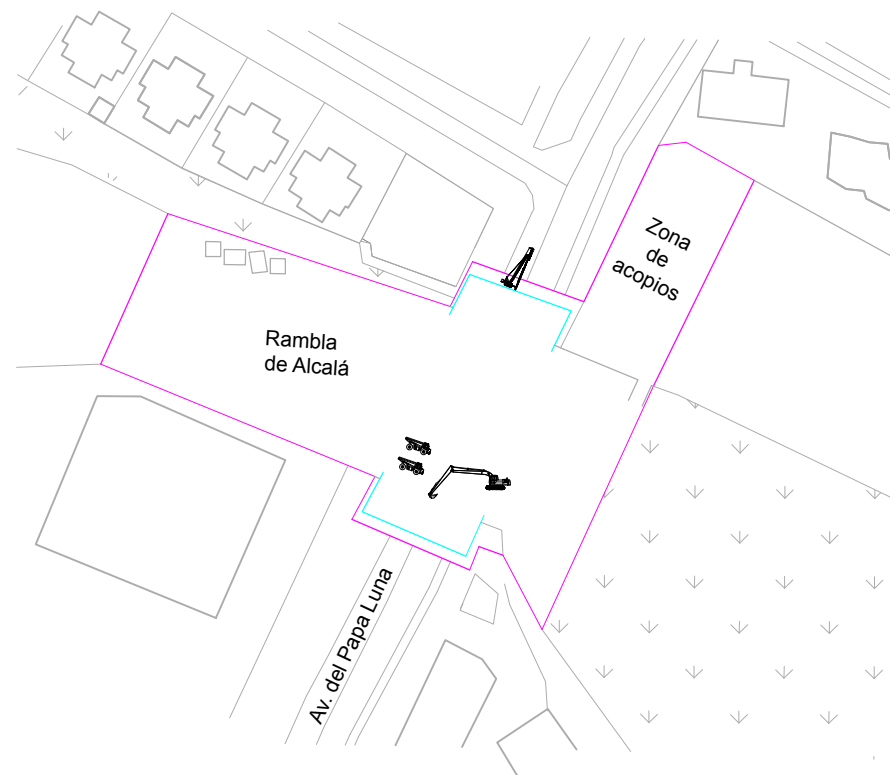


FASE 2

ESCALA 1:1500.

-  Hinca de tablestacas

Vaciado de los recintos hasta la cota del relleno

Transporte de material a vertedero

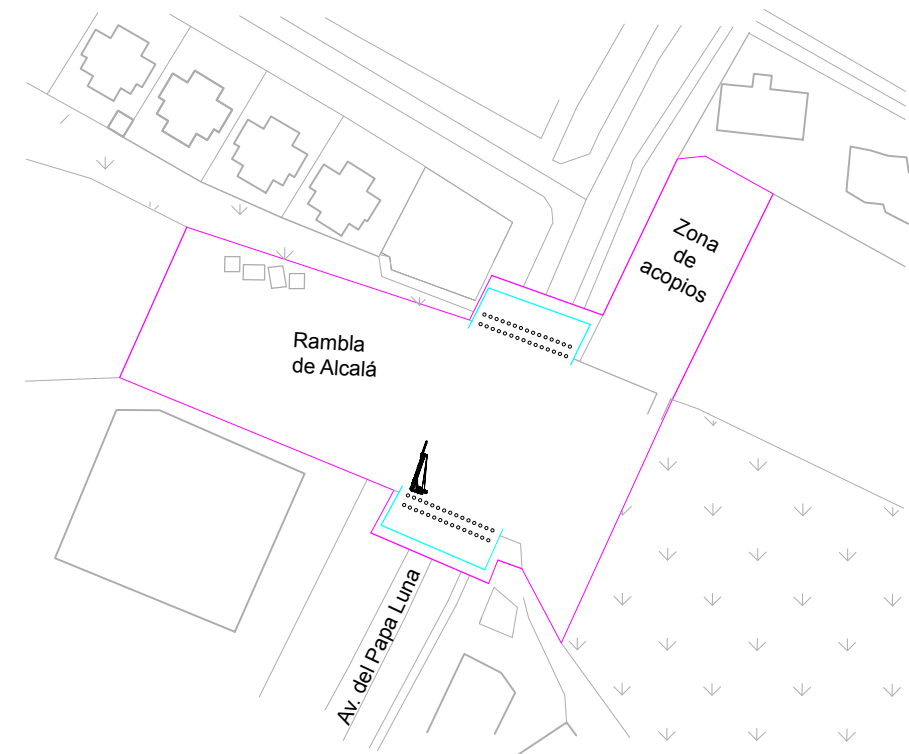

FASE 3

ESCALA 1:1500.

Ejecución del conjunto de pilotes perforando desde el relleno

Autores:

Título del plano:

PROCESO CONSTRUCTIVO. PLANTA