


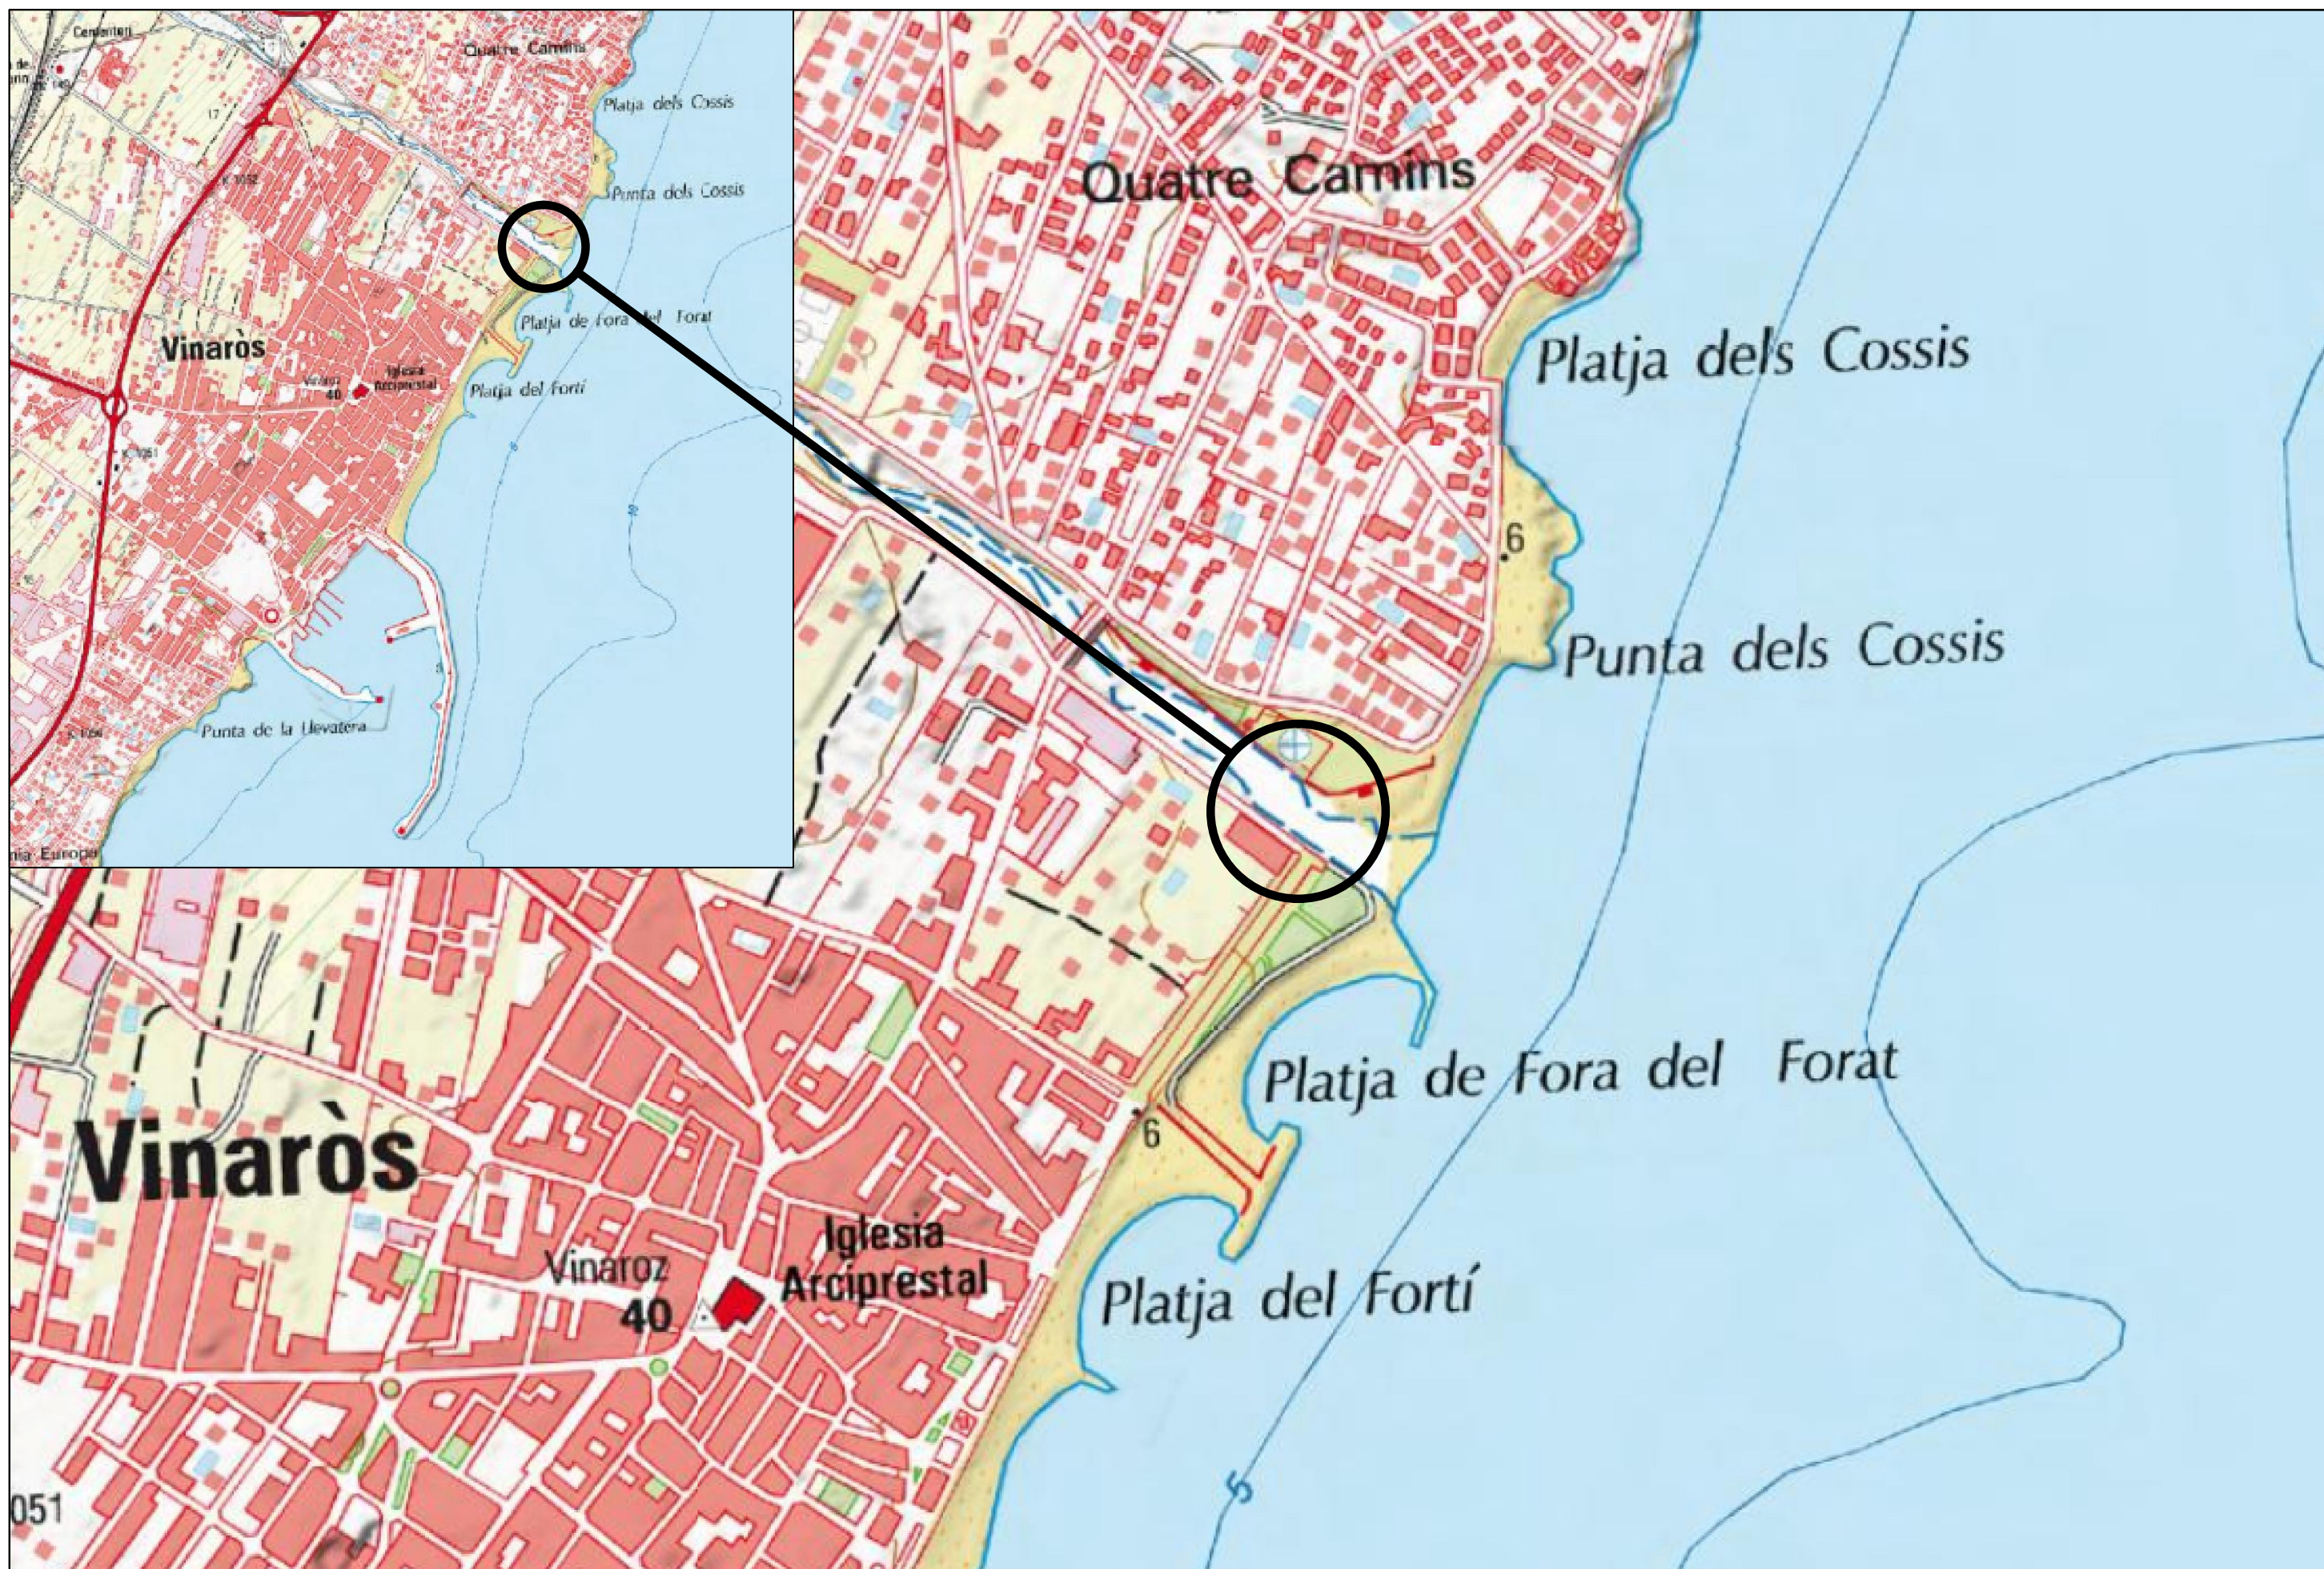

UNIVERSITAT
POLITÉCNICA
DE VALÈNCIA

TÍTULO:

DISEÑO ESTRUCTURAL DE LA SUPERESTRUCTURA DE UNA PASARELA SOBRE EL RÍO CÉRVOL
EN VINARÓZ (CASTELLÓN) UTILIZANDO HORMIGÓN DE ALTAS PRESTACIONES (UHPFRC).
ANÁLISIS ESTRUCTURAL, DISEÑO Y DIMENSIONAMIENTO.

AUTOR:


PABLO TARÍN
BENEDITO

COAUTOR:


MANUEL SÁNCHEZ-SOLÍS
RABADÁN

ESCALA:

-
ORIGINAL EN A3

TÍTULO DE PLANO:

SITUACIÓN Y EMPLAZAMIENTO

FECHA:

JUNIO
2016

Nº DE PLANO:

1
HOJA 1 DE 1