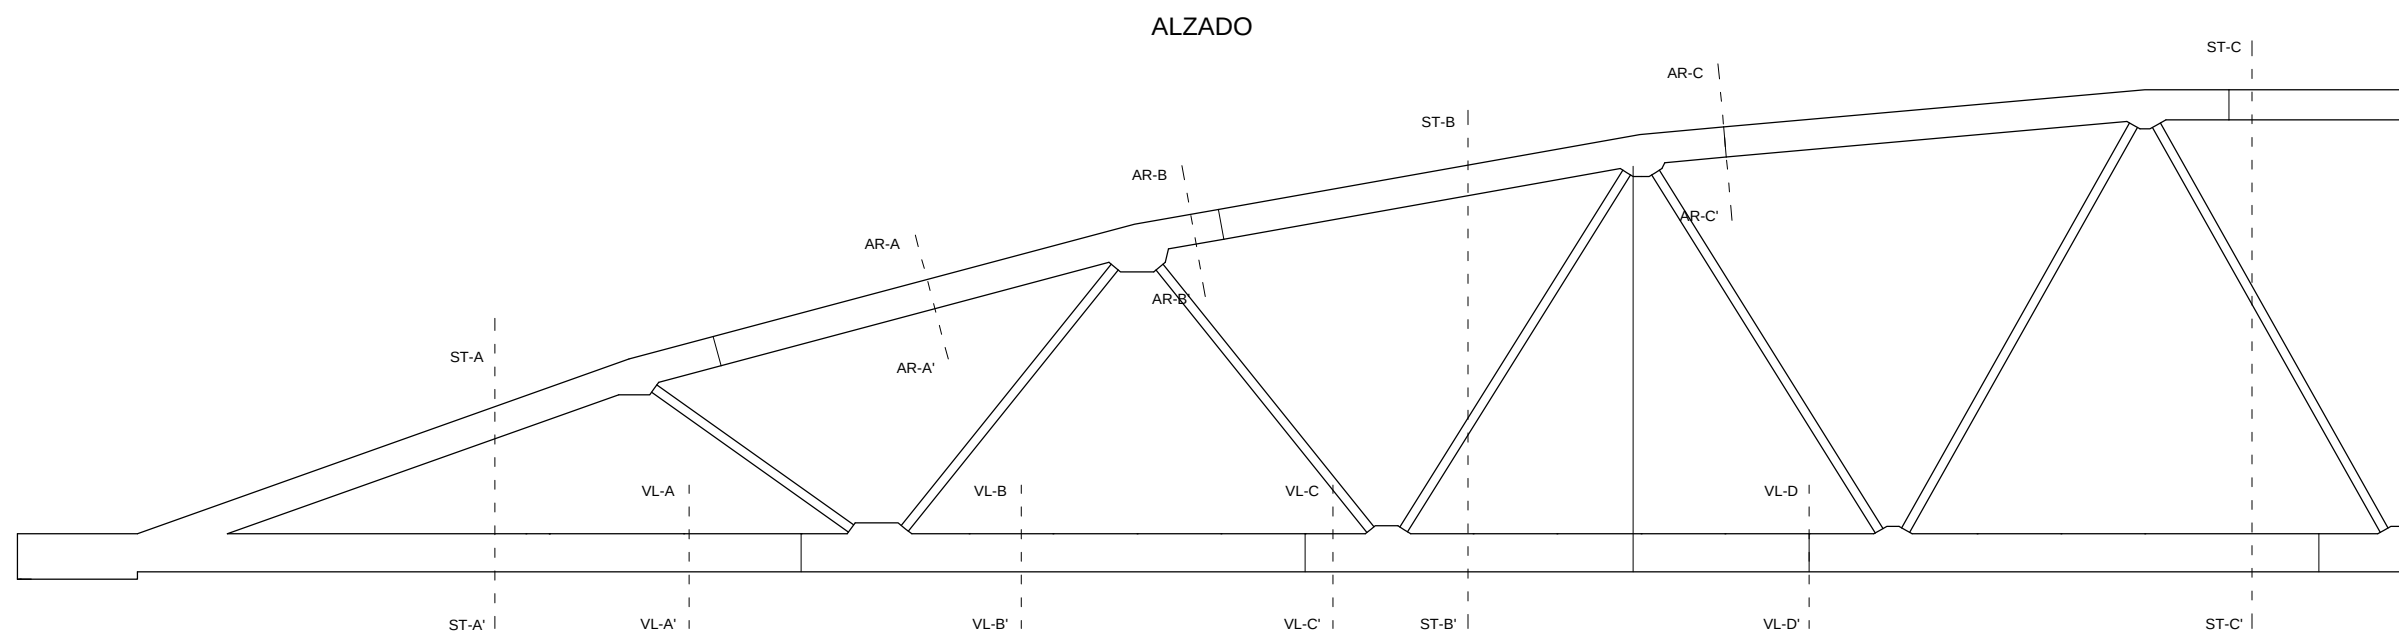


UNIVERSITAT
POLITÉCNICA
DE VALÈNCIA

TÍTULO:
DISEÑO ESTRUCTURAL DE LA SUPERESTRUCTURA DE UNA PASARELA SOBRE EL RÍO CÉRVOL
EN VINAROSZ (CASTELLÓN) UTILIZANDO HORMIGÓN DE ALTAS PRESTACIONES (UHPFRC).
ANÁLISIS ESTRUCTURAL, DISEÑO Y DIMENSIONAMIENTO.

AUTOR:

PABLO TARÍN
BENEDITO

COAUTOR:

MANUEL SÁNCHEZ-SOLÍS
RABADÁN

ESCALA:
1:100
ORIGINAL EN A3

TÍTULO DE PLANO:
SECCIONES TRANSVERSALES:
SITUACIÓN DE LAS SECCIONES

FECHA:
JUNIO
2016

Nº DE PLANO:
4
HOJA 1 DE 5