



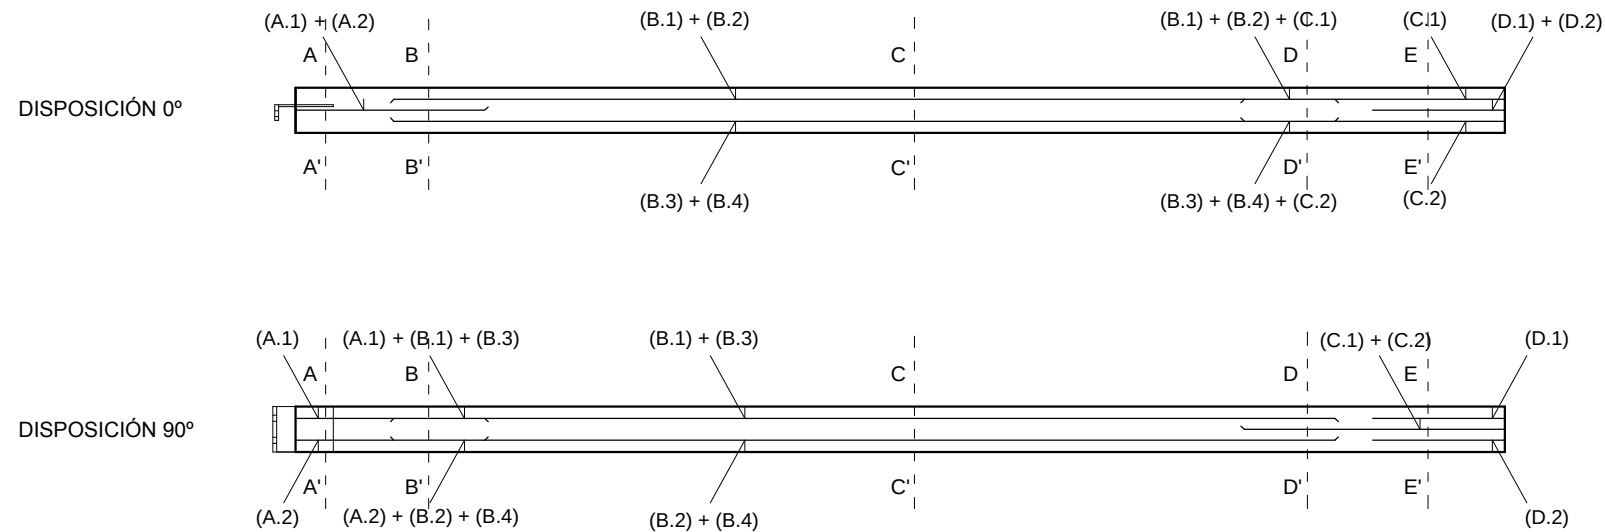

COTAS EN METROS

CUADRO DE MATERIALES Y NIVELES DE CONTROL					
MATERIAL	ELEMENTO	TIPO	NIVEL DE CONTROL	COEF. DE SEGURIDAD	RECUBRIMIENTO NOMINAL (mm)
UHPFRC	ESTRUCTURA	HPF-150/(AC-E3/AC-V2)/2/IIIa	INTENSO	$\gamma_c = 1'50$	25/30
ACERO	ACTIVO	Y 1860 S7	NORMAL	$\gamma_s = 1'15$	-
	PASIVO	B 500 SD	NORMAL	$\gamma_s = 1'15$	-

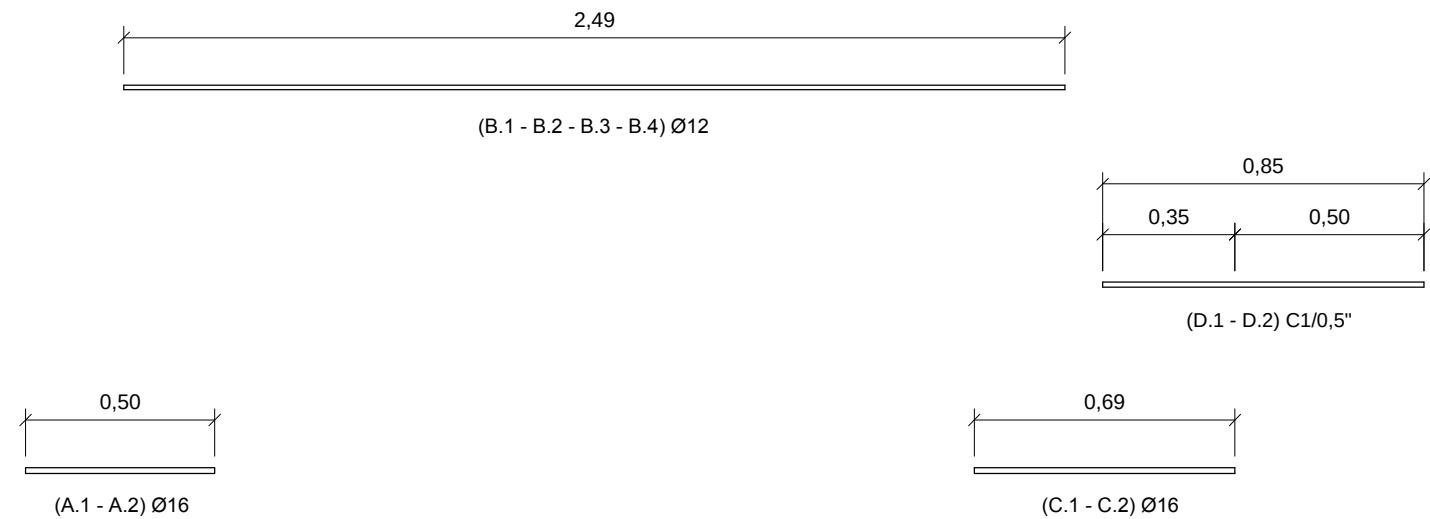