

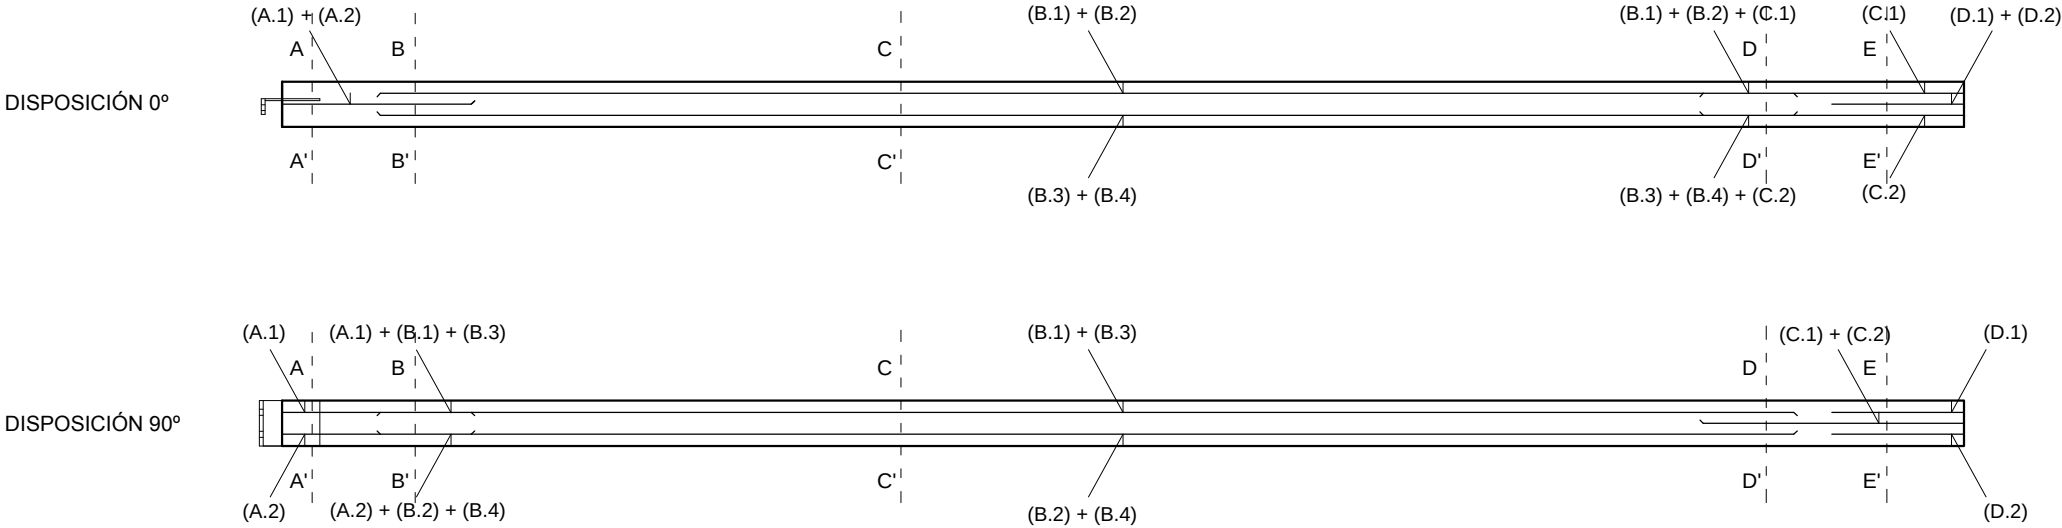
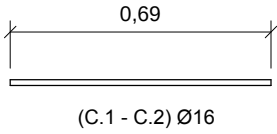
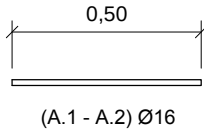
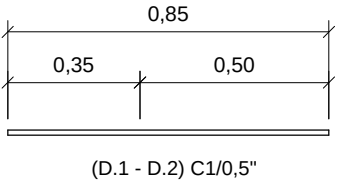


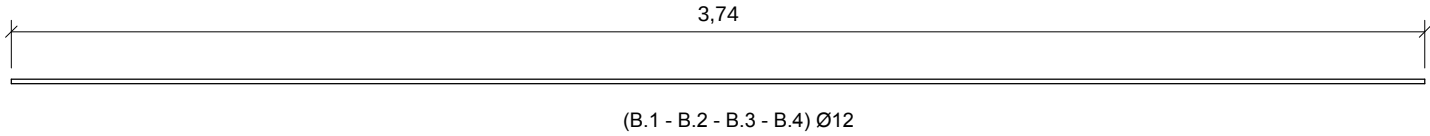


COTAS EN METROS

CUADRO DE MATERIALES Y NIVELES DE CONTROL					
MATERIAL	ELEMENTO	TIPO	NIVEL DE CONTROL	COEF. DE SEGURIDAD	RECUBRIMIENTO NOMINAL (mm)
UHPFRC	ESTRUCTURA	HPF-150/(AC-E3/AC-V2)/2/IIIa	INTENSO	$\gamma_c = 1'50$	25/30
ACERO	ACTIVO	Y 1860 S7	NORMAL	$\gamma_s = 1'15$	-
	PASIVO	B 500 SD	NORMAL	$\gamma_s = 1'15$	-

DISPOSICIÓN 0° SECCIÓN A - A' SECCIÓN B - B' SECCIÓN C - C' SECCIÓN D - D' SECCIÓN E - E'

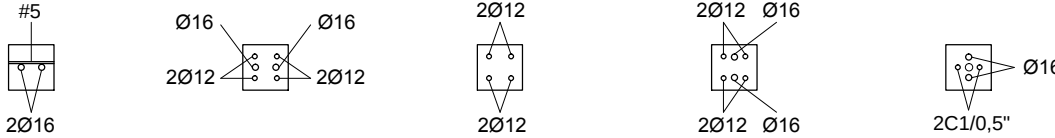

DISPOSICIÓN 90° SECCIÓN A - A' SECCIÓN B - B' SECCIÓN C - C' SECCIÓN D - D' SECCIÓN E - E'

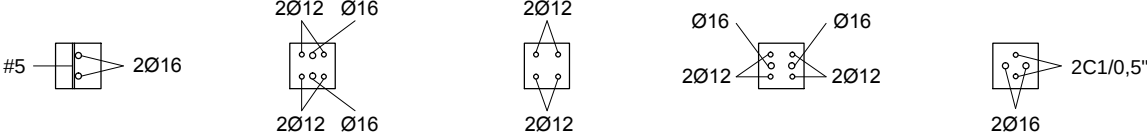

TÍTULO:
DISEÑO ESTRUCTURAL DE LA SUPERESTRUCTURA DE UNA PASARELA SOBRE EL RÍO CÉRVOL
EN VINARÓZ (CASTELLÓN) UTILIZANDO HORMIGÓN DE ALTAS PRESTACIONES (UHPFRC).
ANÁLISIS ESTRUCTURAL, DISEÑO Y DIMENSIONAMIENTO.

AUTOR:
PABLO TARÍN
BENEDITO

COAUTOR:
MANUEL SÁNCHEZ-SOLÍS
RABADÁN

ESCALA:
1:20
ORIGINAL EN A3

TÍTULO DE PLANO:
PÉNDOLAS:
ARMADO Y SECCIONES TRANSVERSALES
TIPO B

FECHA:
JUNIO
2016

Nº DE PLANO:
6
HOJA 3 DE 5