



CUADRO DE MATERIALES Y NIVELES DE CONTROL					
MATERIAL	ELEMENTO	TIPO	NIVEL DE CONTROL	COEF. DE SEGURIDAD	RECUBRIMIENTO NOMINAL (mm)
UHPFRC	ESTRUCTURA	HPF-150/(AC-E3/AC-V2)/2/IIIa	INTENSO	$\gamma_c = 1'50$	25/30
ACERO	ACTIVO	Y 1860 S7	NORMAL	$\gamma_s = 1'15$	-
	PASIVO	B 500 SD	NORMAL	$\gamma_s = 1'15$	-

COTAS EN METROS


SECCIÓN ST A-A'
E 1:25

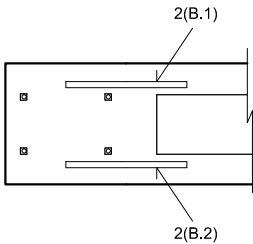

GEOMETRÍA MÓDULO INICIAL
ARCO
E 1:50

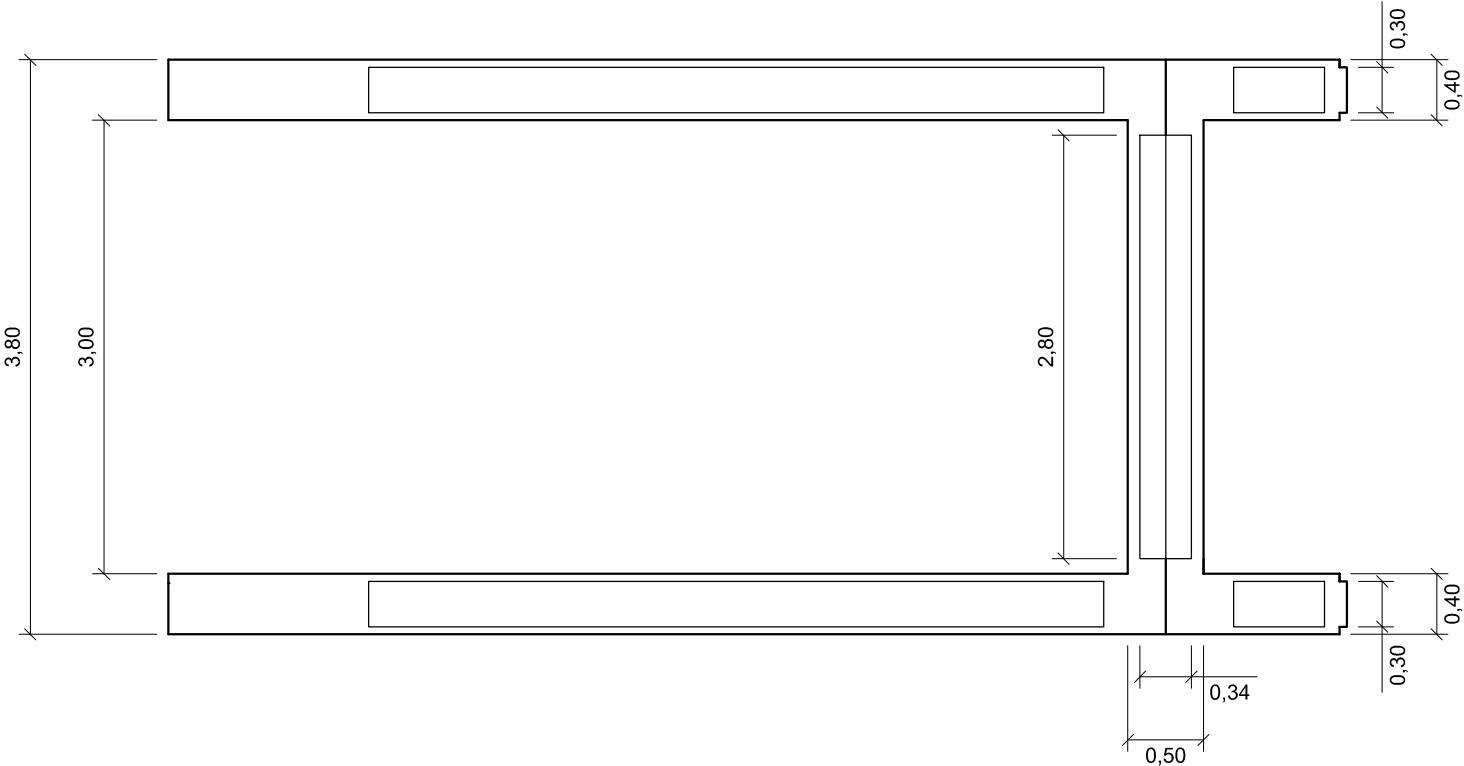

ARMADO MÓDULO INICIAL
ARCO
E 1:50

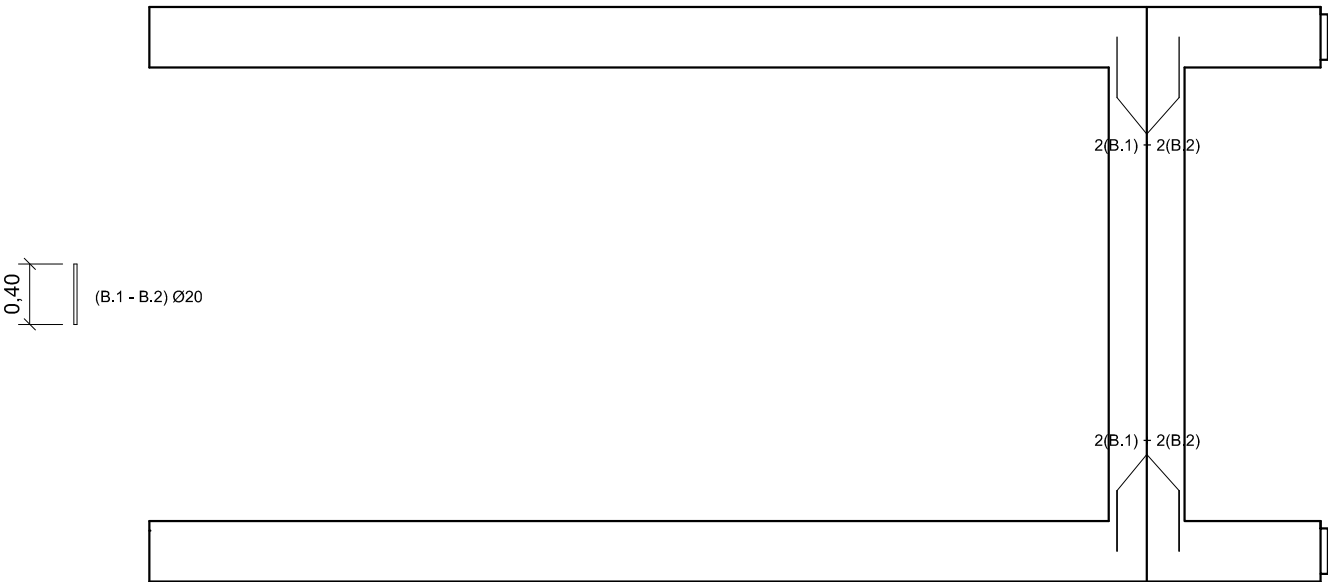

UNIVERSITAT
POLITÉCNICA
DE VALÈNCIA

TÍTULO:
DISEÑO ESTRUCTURAL DE LA SUPERESTRUCTURA DE UNA PASARELA SOBRE EL RÍO CÉRVOL
EN VINARÓZ (CASTELLÓN) UTILIZANDO HORMIGÓN DE ALTAS PRESTACIONES (UHPFRC).
ANÁLISIS ESTRUCTURAL, DISEÑO Y DIMENSIONAMIENTO.

AUTOR:

MANUEL SÁNCHEZ-SOLÍS
RABADÁN

COAUTOR:

PABLO TARÍN
BENEDITO

ESCALA:
VARIAS
ORIGINAL EN A3

TÍTULO DE PLANO:
MÓDULOS INICIALES:
GEOMETRÍA, ARMADO Y SECCIONES
TRANSVERSALES DEL ARCO

FECHA:
JUNIO
2016

Nº DE PLANO:
7
HOJA 3 DE 3