




FASE 1: DISPOSICIÓN DE MÓDULOS INICIALES

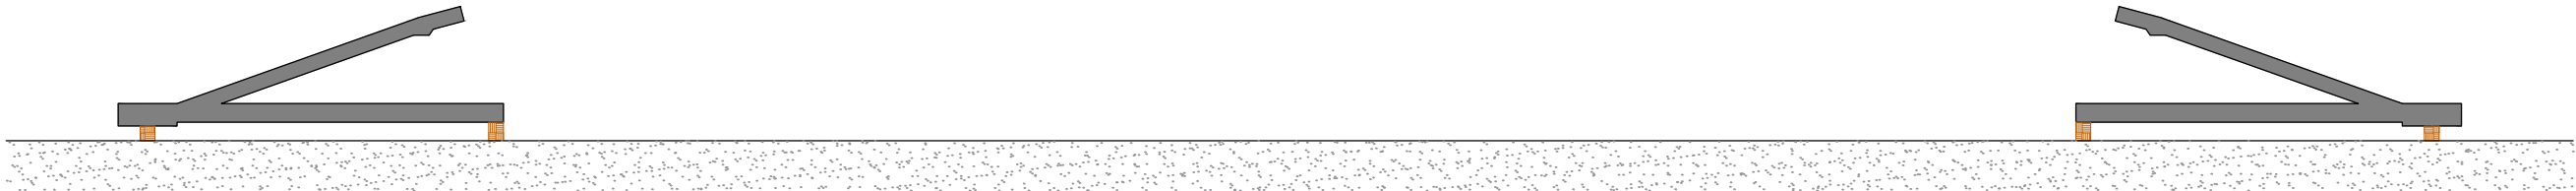

FASE 2: DISPOSICIÓN DE ELEMENTOS DEL TABLERO

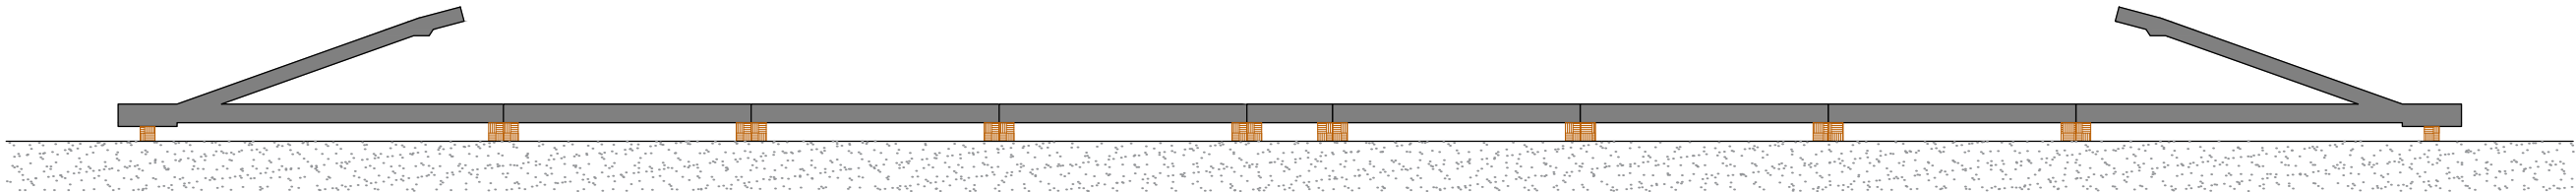

FASE 3: MONTAJE DE ANDAMIOS Y PUNTALES

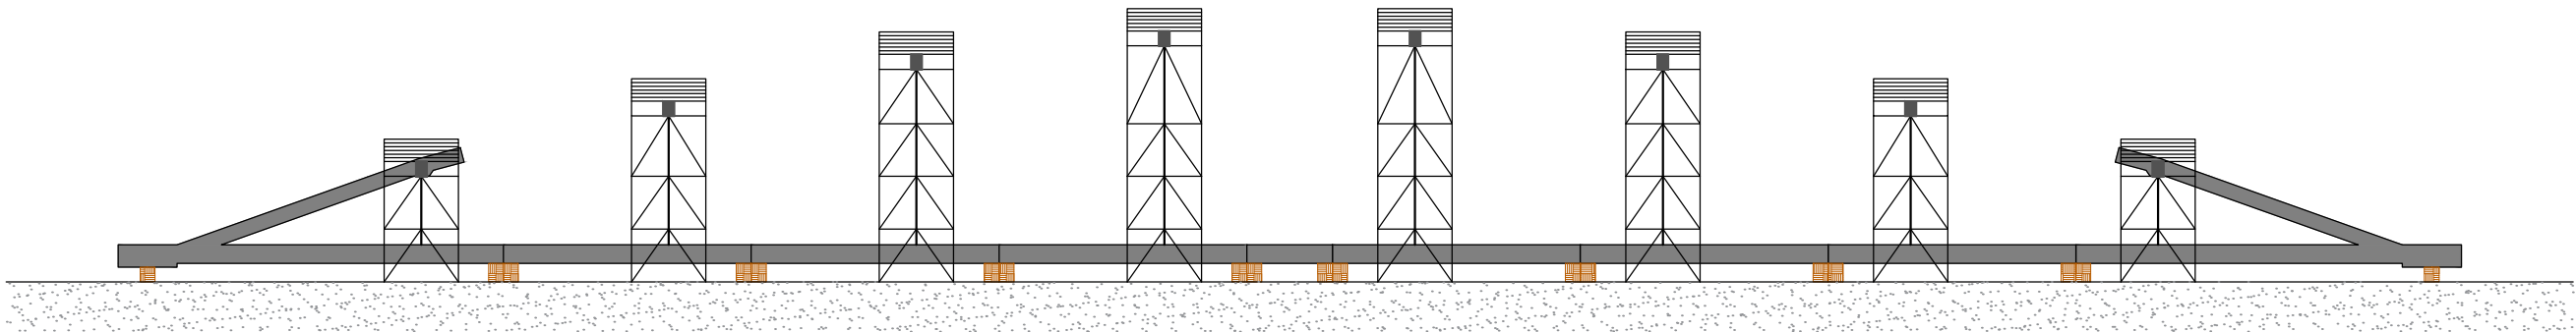

UNIVERSITAT
POLITÈCNICA
DE VALÈNCIA

TÍTULO:
DISEÑO ESTRUCTURAL DE LA SUPERESTRUCTURA DE UNA PASARELA SOBRE EL RÍO CÉRVOL
EN VINARÓZ (CASTELLÓN) UTILIZANDO HORMIGÓN DE ALTAS PRESTACIONES (UHPFRC).
ANÁLISIS ESTRUCTURAL, DISEÑO Y DIMENSIONAMIENTO.

AUTOR:

MANUEL SÁNCHEZ-SOLÍS
RABADÁN

COAUTOR:

PABLO TARÍN
BENEDITO

ESCALA:
1:200
ORIGINAL EN A3

TÍTULO DE PLANO:
PROCESO CONSTRUCTIVO:
FASES 1 A 3

FECHA:
JUNIO
2016

Nº DE PLANO:
12
HOJA 2 DE 6