




FASE 7: RETIRADA DE PUNTALES Y TESADO DEL ARCO

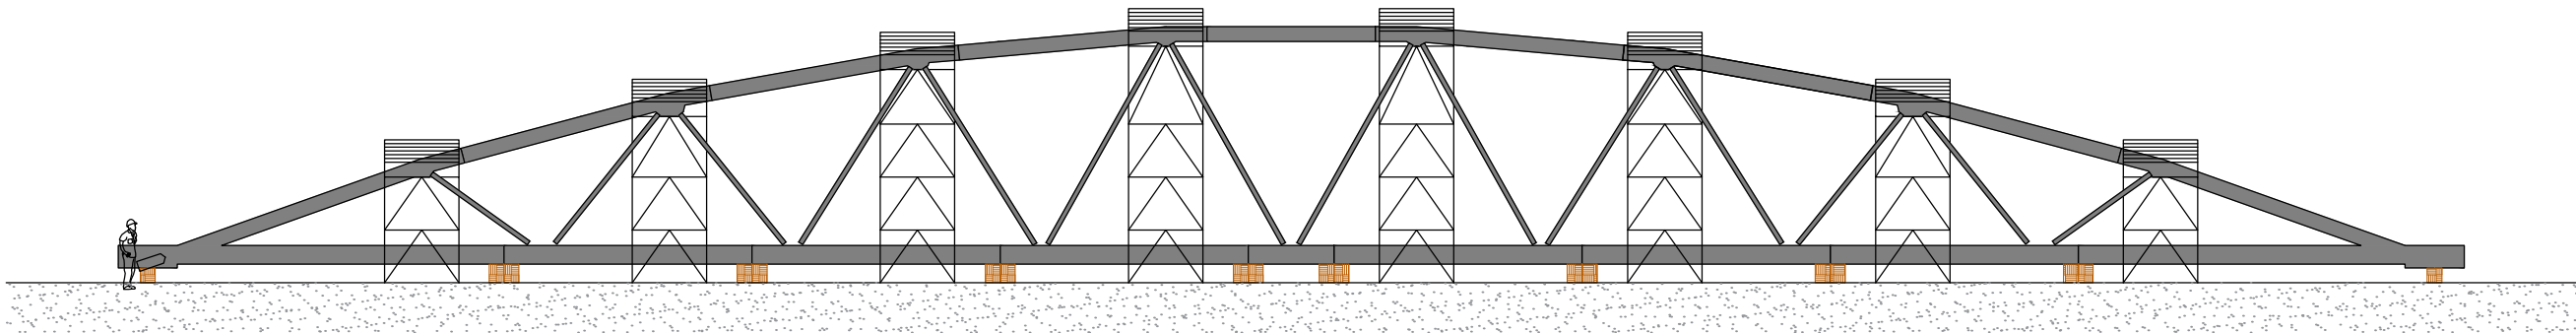

FASE 8: TESADO DE UNIÓN ENTRE PÉNDOLAS Y ARCOS

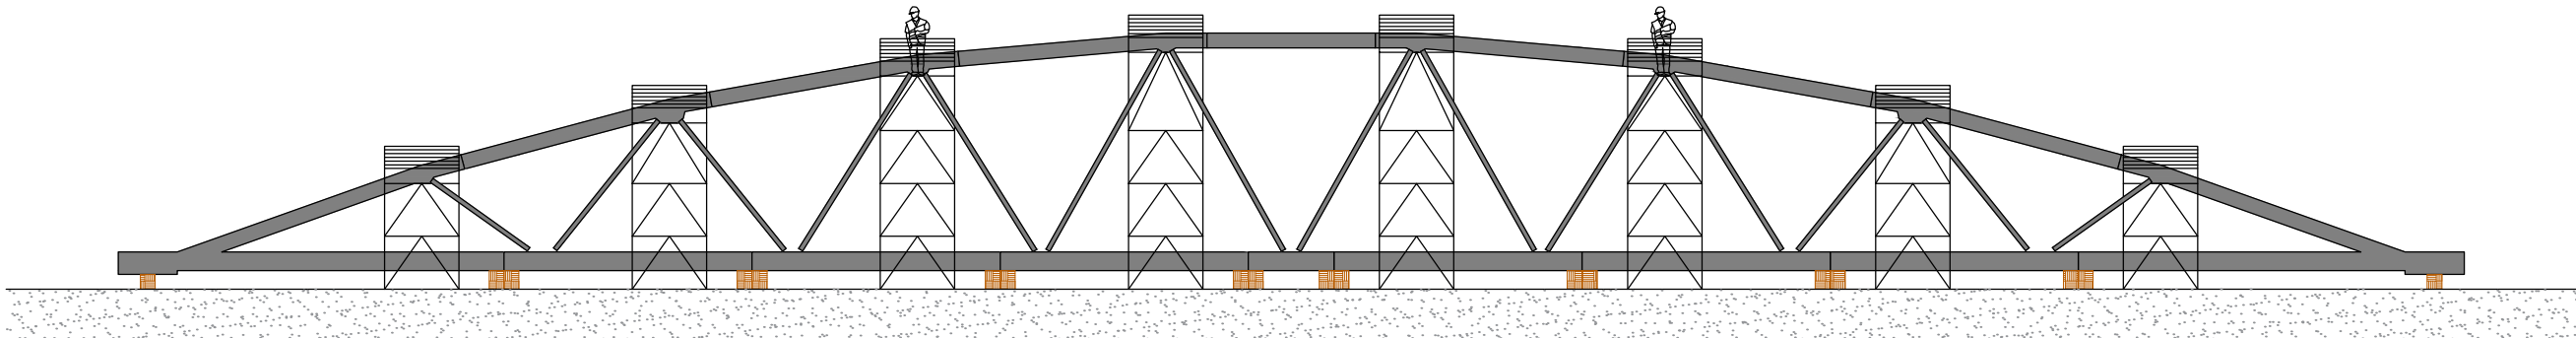

FASE 9: POSICIONAMIENTO DE MONTANTES, AJUSTE Y HORMIGONADO DE UNIÓN ENTRE PÉNDOLAS Y VIGAS LONGITUDINALES

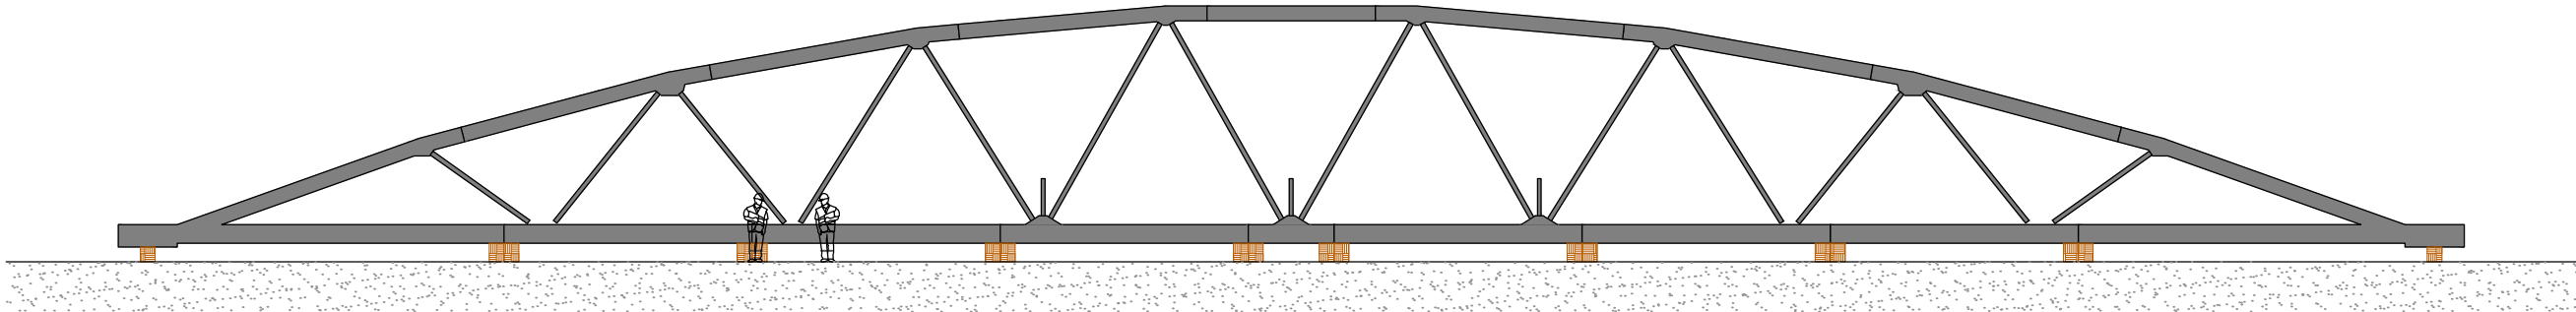

UNIVERSITAT
POLITÉCNICA
DE VALÈNCIA

TÍTULO:
DISEÑO ESTRUCTURAL DE LA SUPERESTRUCTURA DE UNA PASARELA SOBRE EL RÍO CÉRVOL
EN VINARÓZ (CASTELLÓN) UTILIZANDO HORMIGÓN DE ALTAS PRESTACIONES (UHPFRC).
ANÁLISIS ESTRUCTURAL, DISEÑO Y DIMENSIONAMIENTO.

AUTOR:

MANUEL SÁNCHEZ-SOLÍS
RABADÁN

COAUTOR:

PABLO TARÍN
BENEDITO

ESCALA:
1:200
ORIGINAL EN A3

TÍTULO DE PLANO:
PROCESO CONSTRUCTIVO:
FASES 7 A 9

FECHA:
JUNIO
2016

Nº DE PLANO:
12
HOJA 4 DE 6