




FASE 10: TESADO COMPLETO DE VIGAS LONGITUDINALES

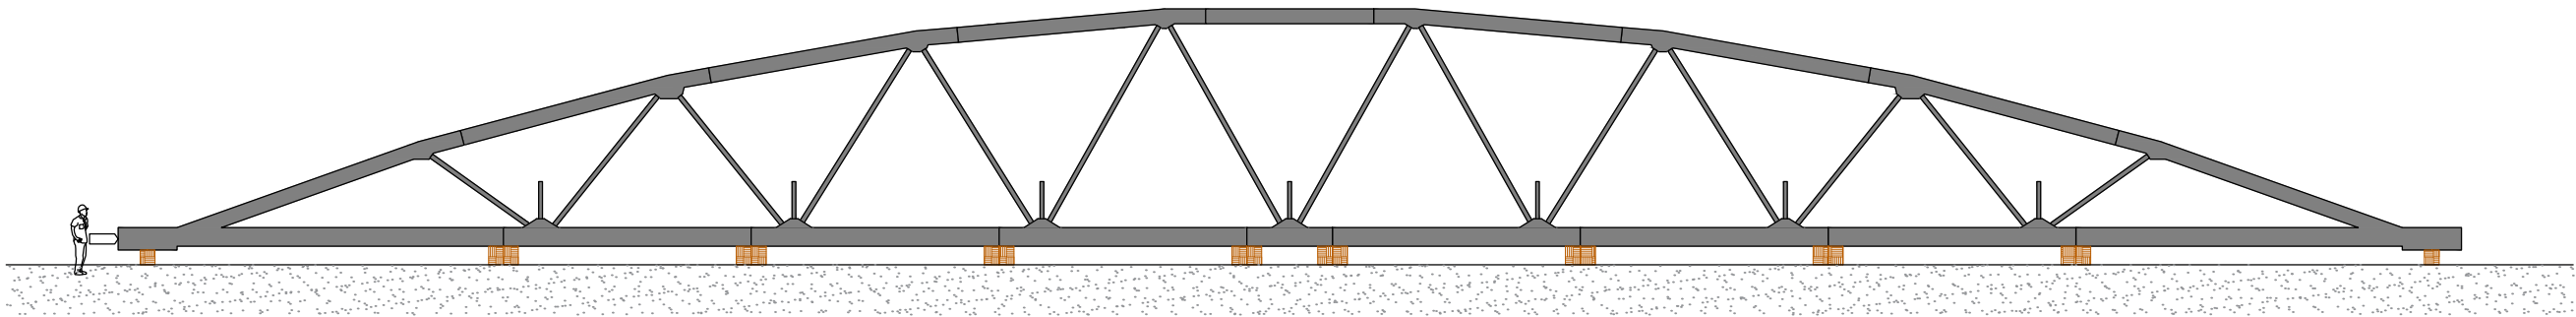

FASE 10: DISPOSICIÓN DE LOSAS DE PISO

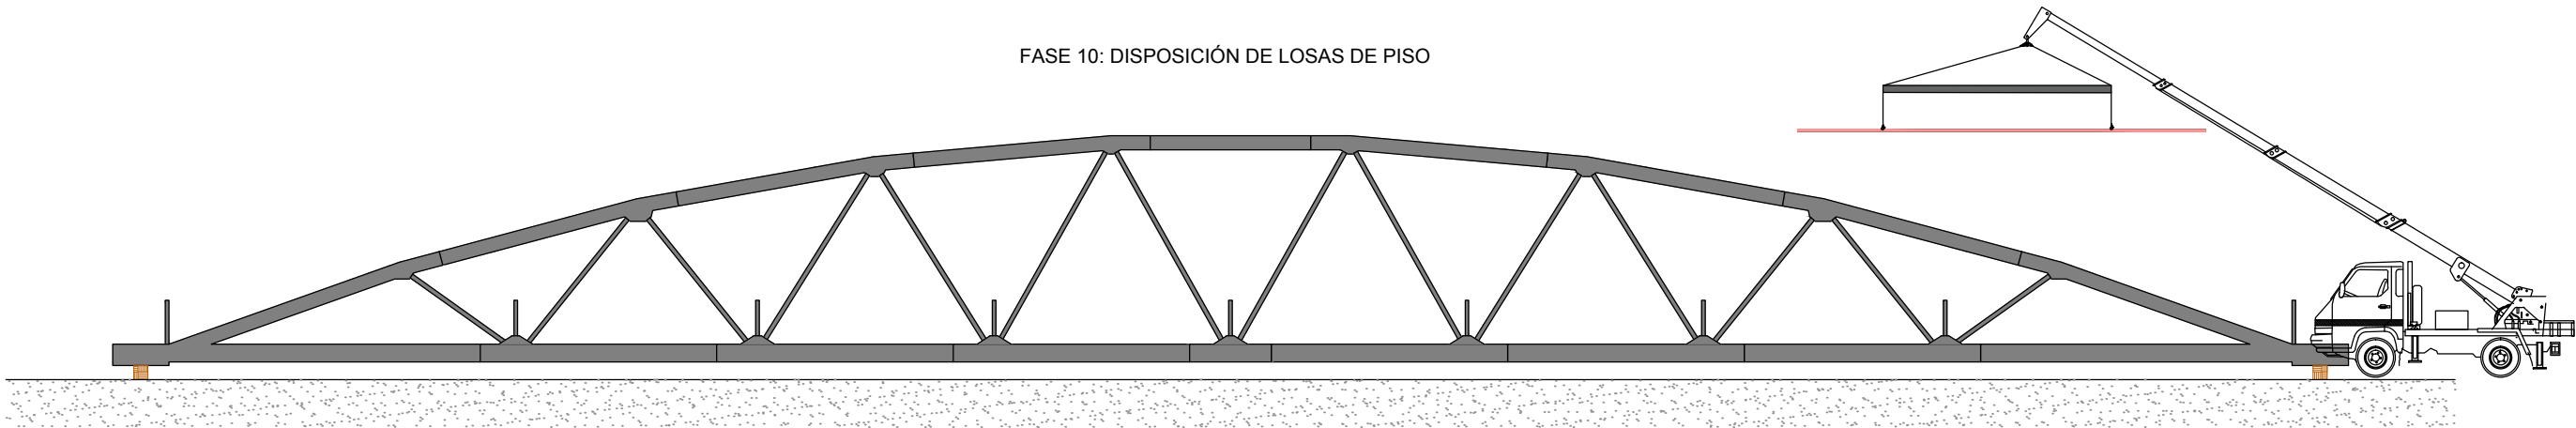

FASE 10: DISPOSICIÓN DE PASAMANOS Y LARGUEROS

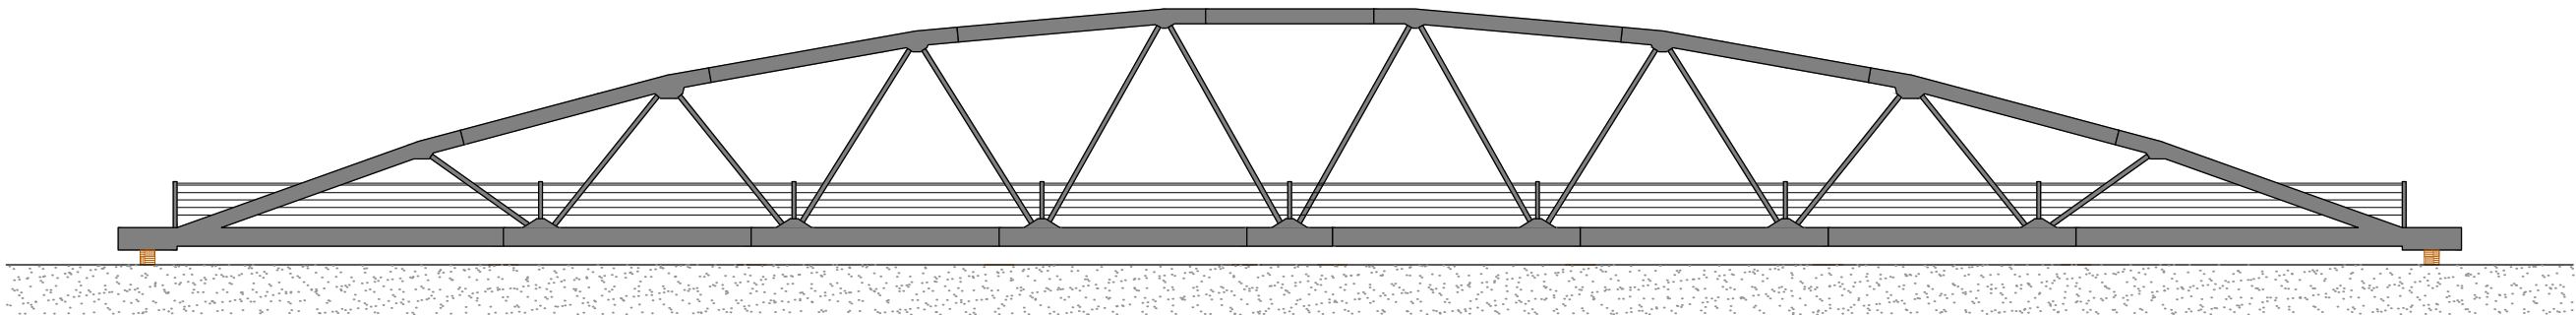

UNIVERSITAT
POLITÈCNICA
DE VALÈNCIA

TÍTULO:
DISEÑO ESTRUCTURAL DE LA SUPERESTRUCTURA DE UNA PASARELA SOBRE EL RÍO CÉRVOL
EN VINARÓZ (CASTELLÓN) UTILIZANDO HORMIGÓN DE ALTAS PRESTACIONES (UHPFRC).
ANÁLISIS ESTRUCTURAL, DISEÑO Y DIMENSIONAMIENTO.

AUTOR:

MANUEL SÁNCHEZ-SOLÍS
RABADÁN

COAUTOR:

PABLO TARÍN
BENEDITO

ESCALA:
1:200
ORIGINAL EN A3

TÍTULO DE PLANO:
PROCESO CONSTRUCTIVO:
FASES 10 A 12

FECHA:
JUNIO
2016

Nº DE PLANO:
12
HOJA 5 DE 6