
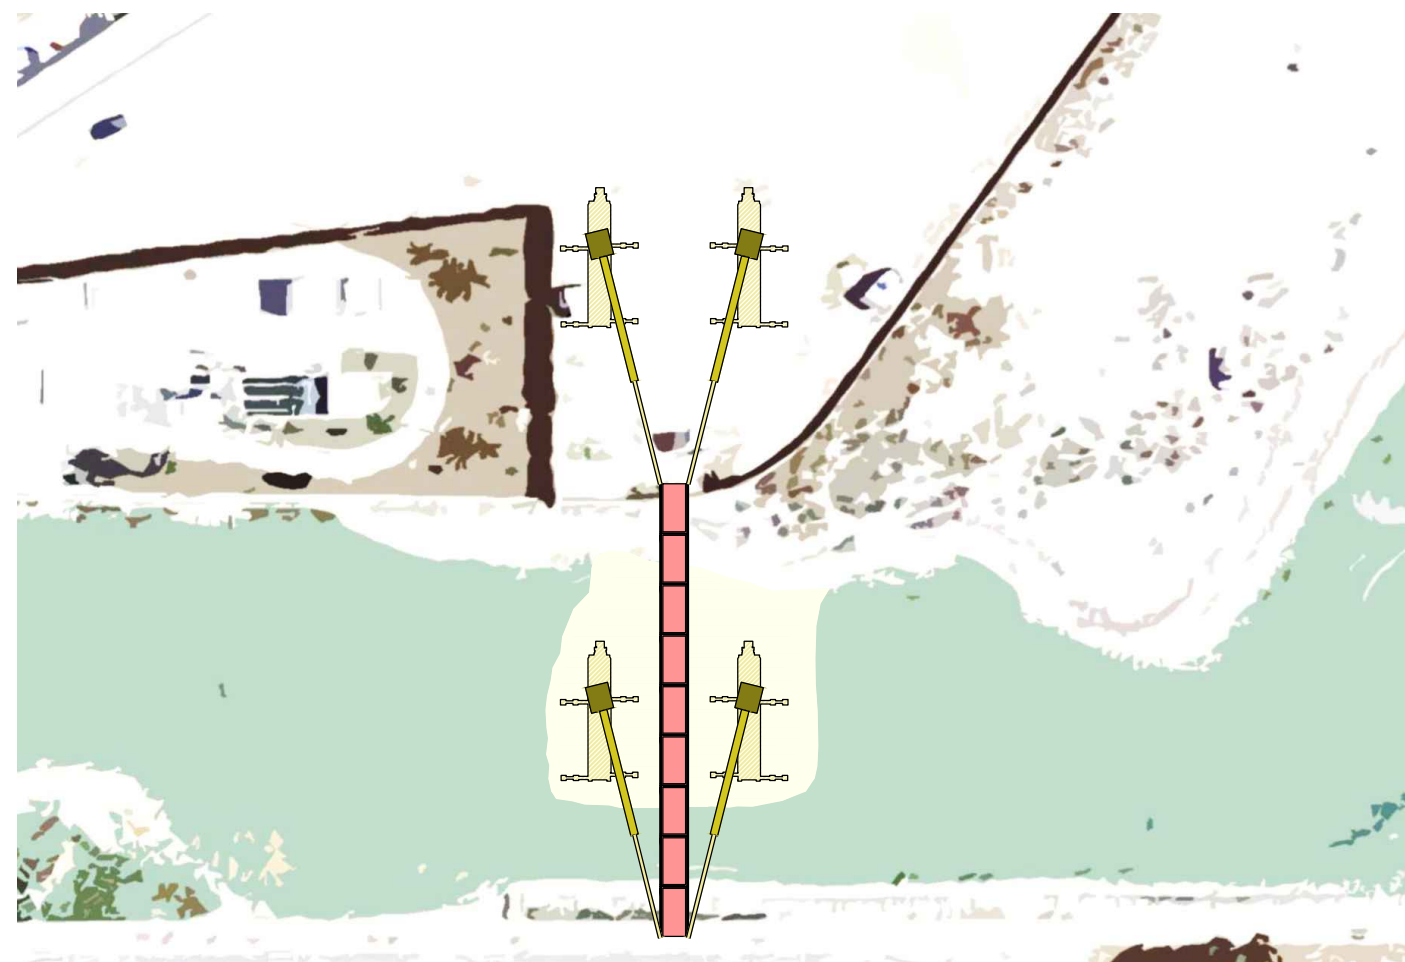
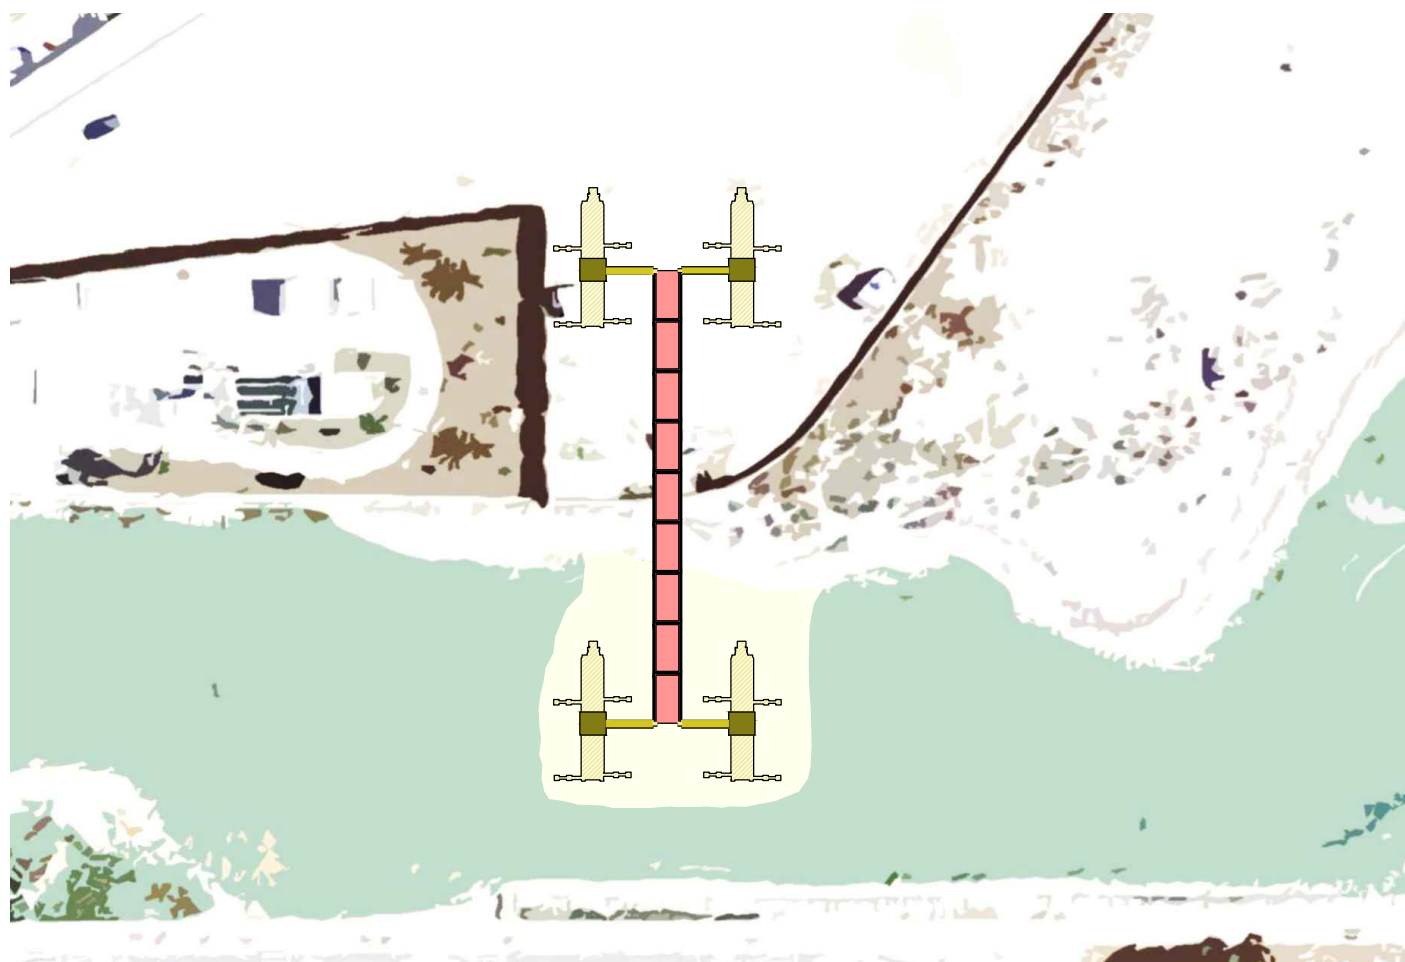
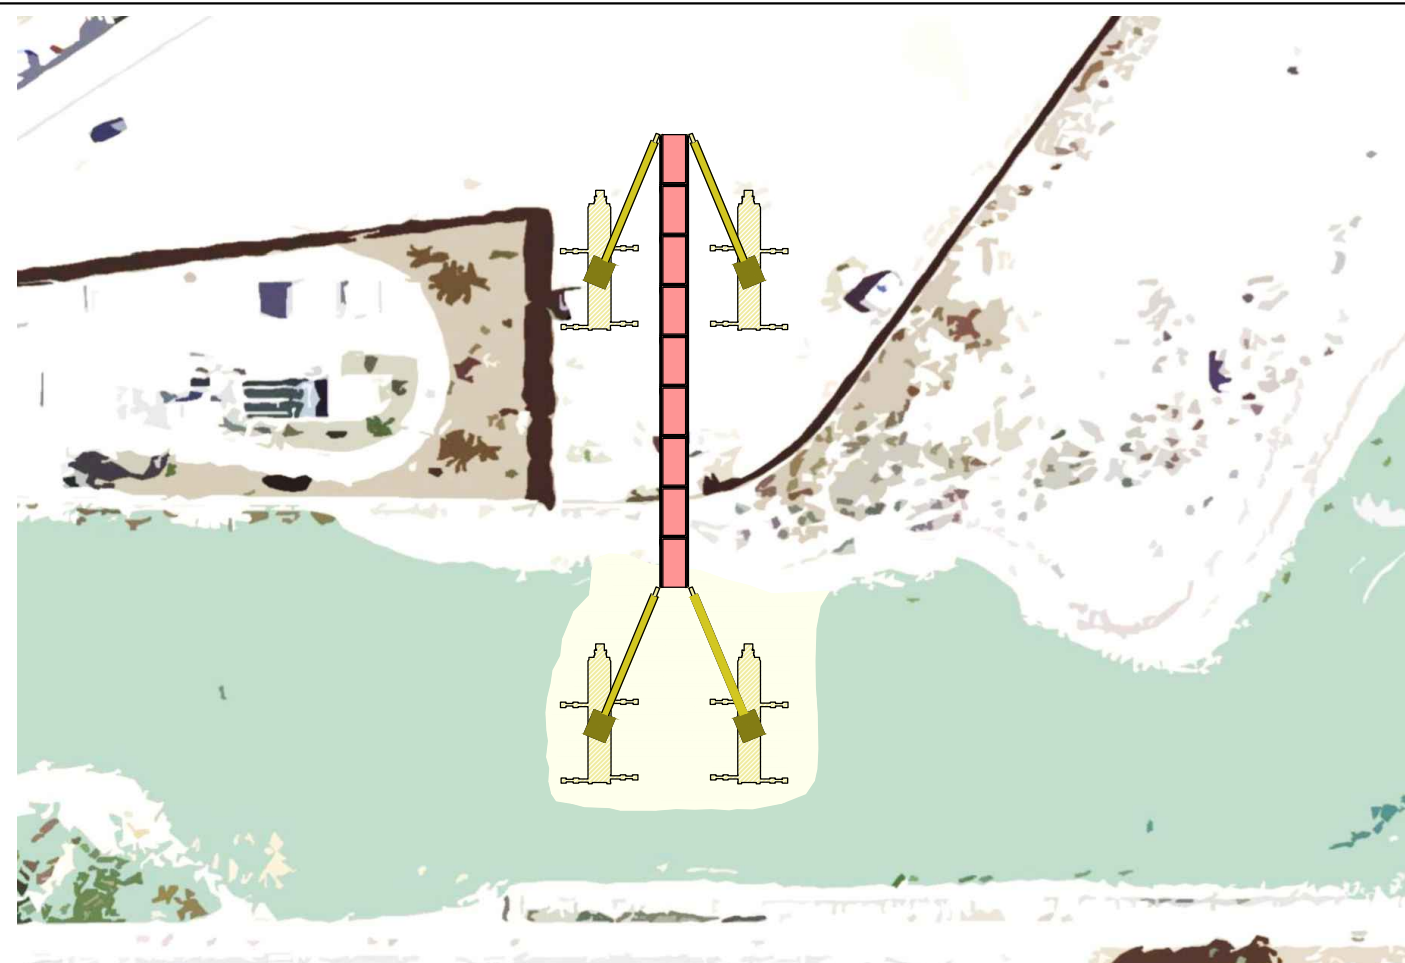


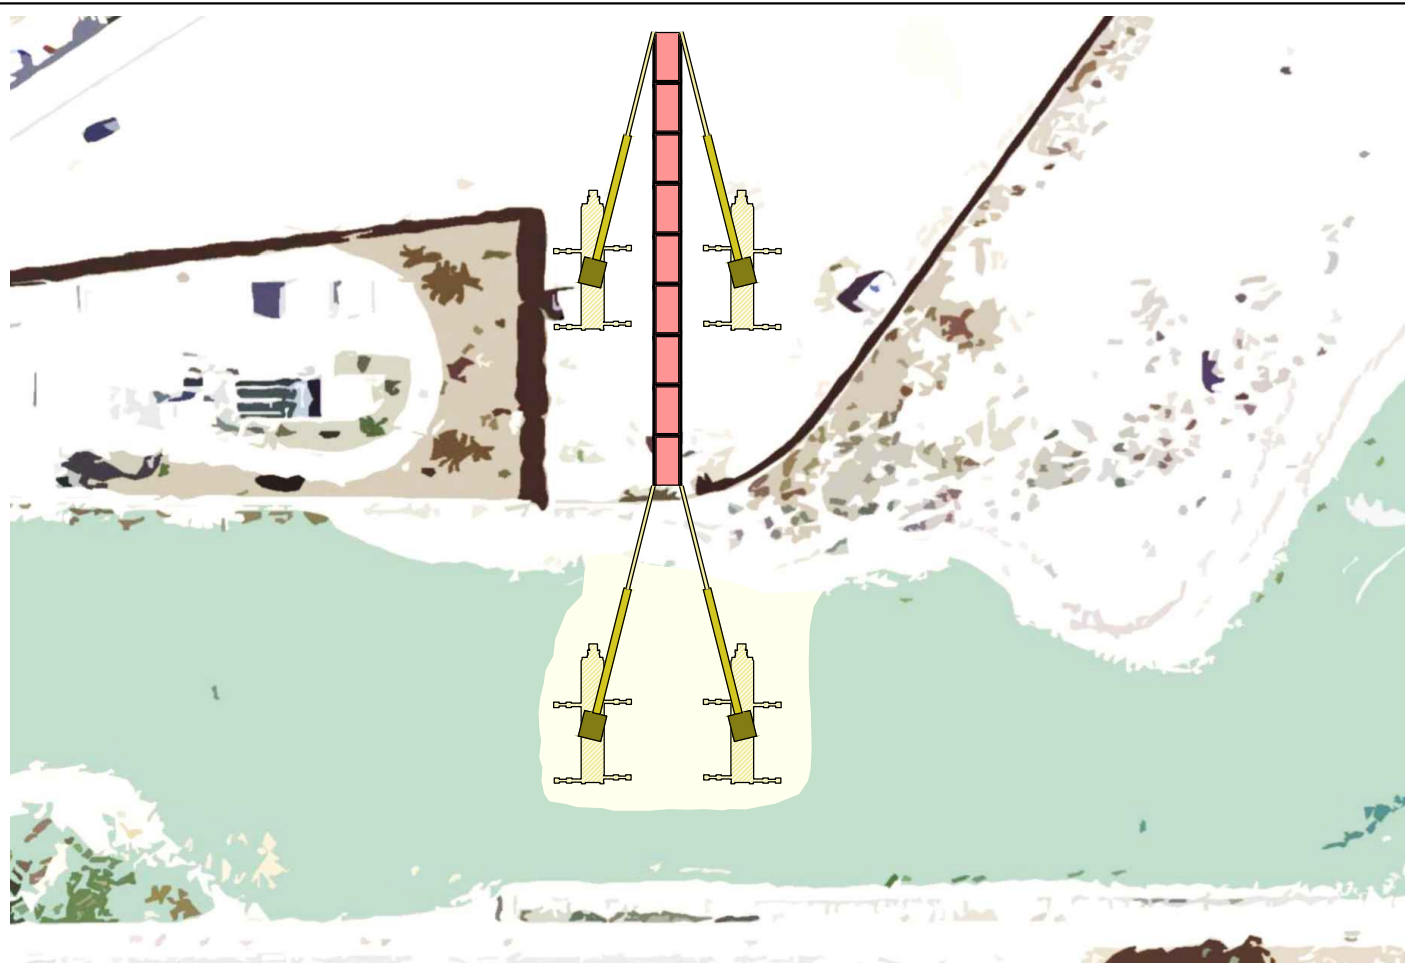

UNIVERSITAT
POLITÉCNICA
DE VALÈNCIA

TÍTULO:

DISEÑO ESTRUCTURAL DE LA SUPERESTRUCTURA DE UNA PASARELA SOBRE EL RÍO CÉRVOL
EN VINARÓZ (CASTELÓN) UTILIZANDO HORMIGÓN DE ALTAS PRESTACIONES (UHPPRC).
ANÁLISIS ESTRUCTURAL, DISEÑO Y DIMENSIONAMIENTO.

AUTOR:

Manuel
MANUEL SÁNCHEZ-SOLÍS
RABADÁN

COAUTOR:

Pablo Tarín
PABLO TARÍN
BENEDITO

ESCALA:

1:1000
ORIGINAL EN A3

TÍTULO DE PLANO:

PROCESO CONSTRUCTIVO:
FASE 13 - COLOCACIÓN DE PASARELA

FECHA:

JUNIO
2016

Nº DE PLANO:

12
HOJA 6 DE 6