


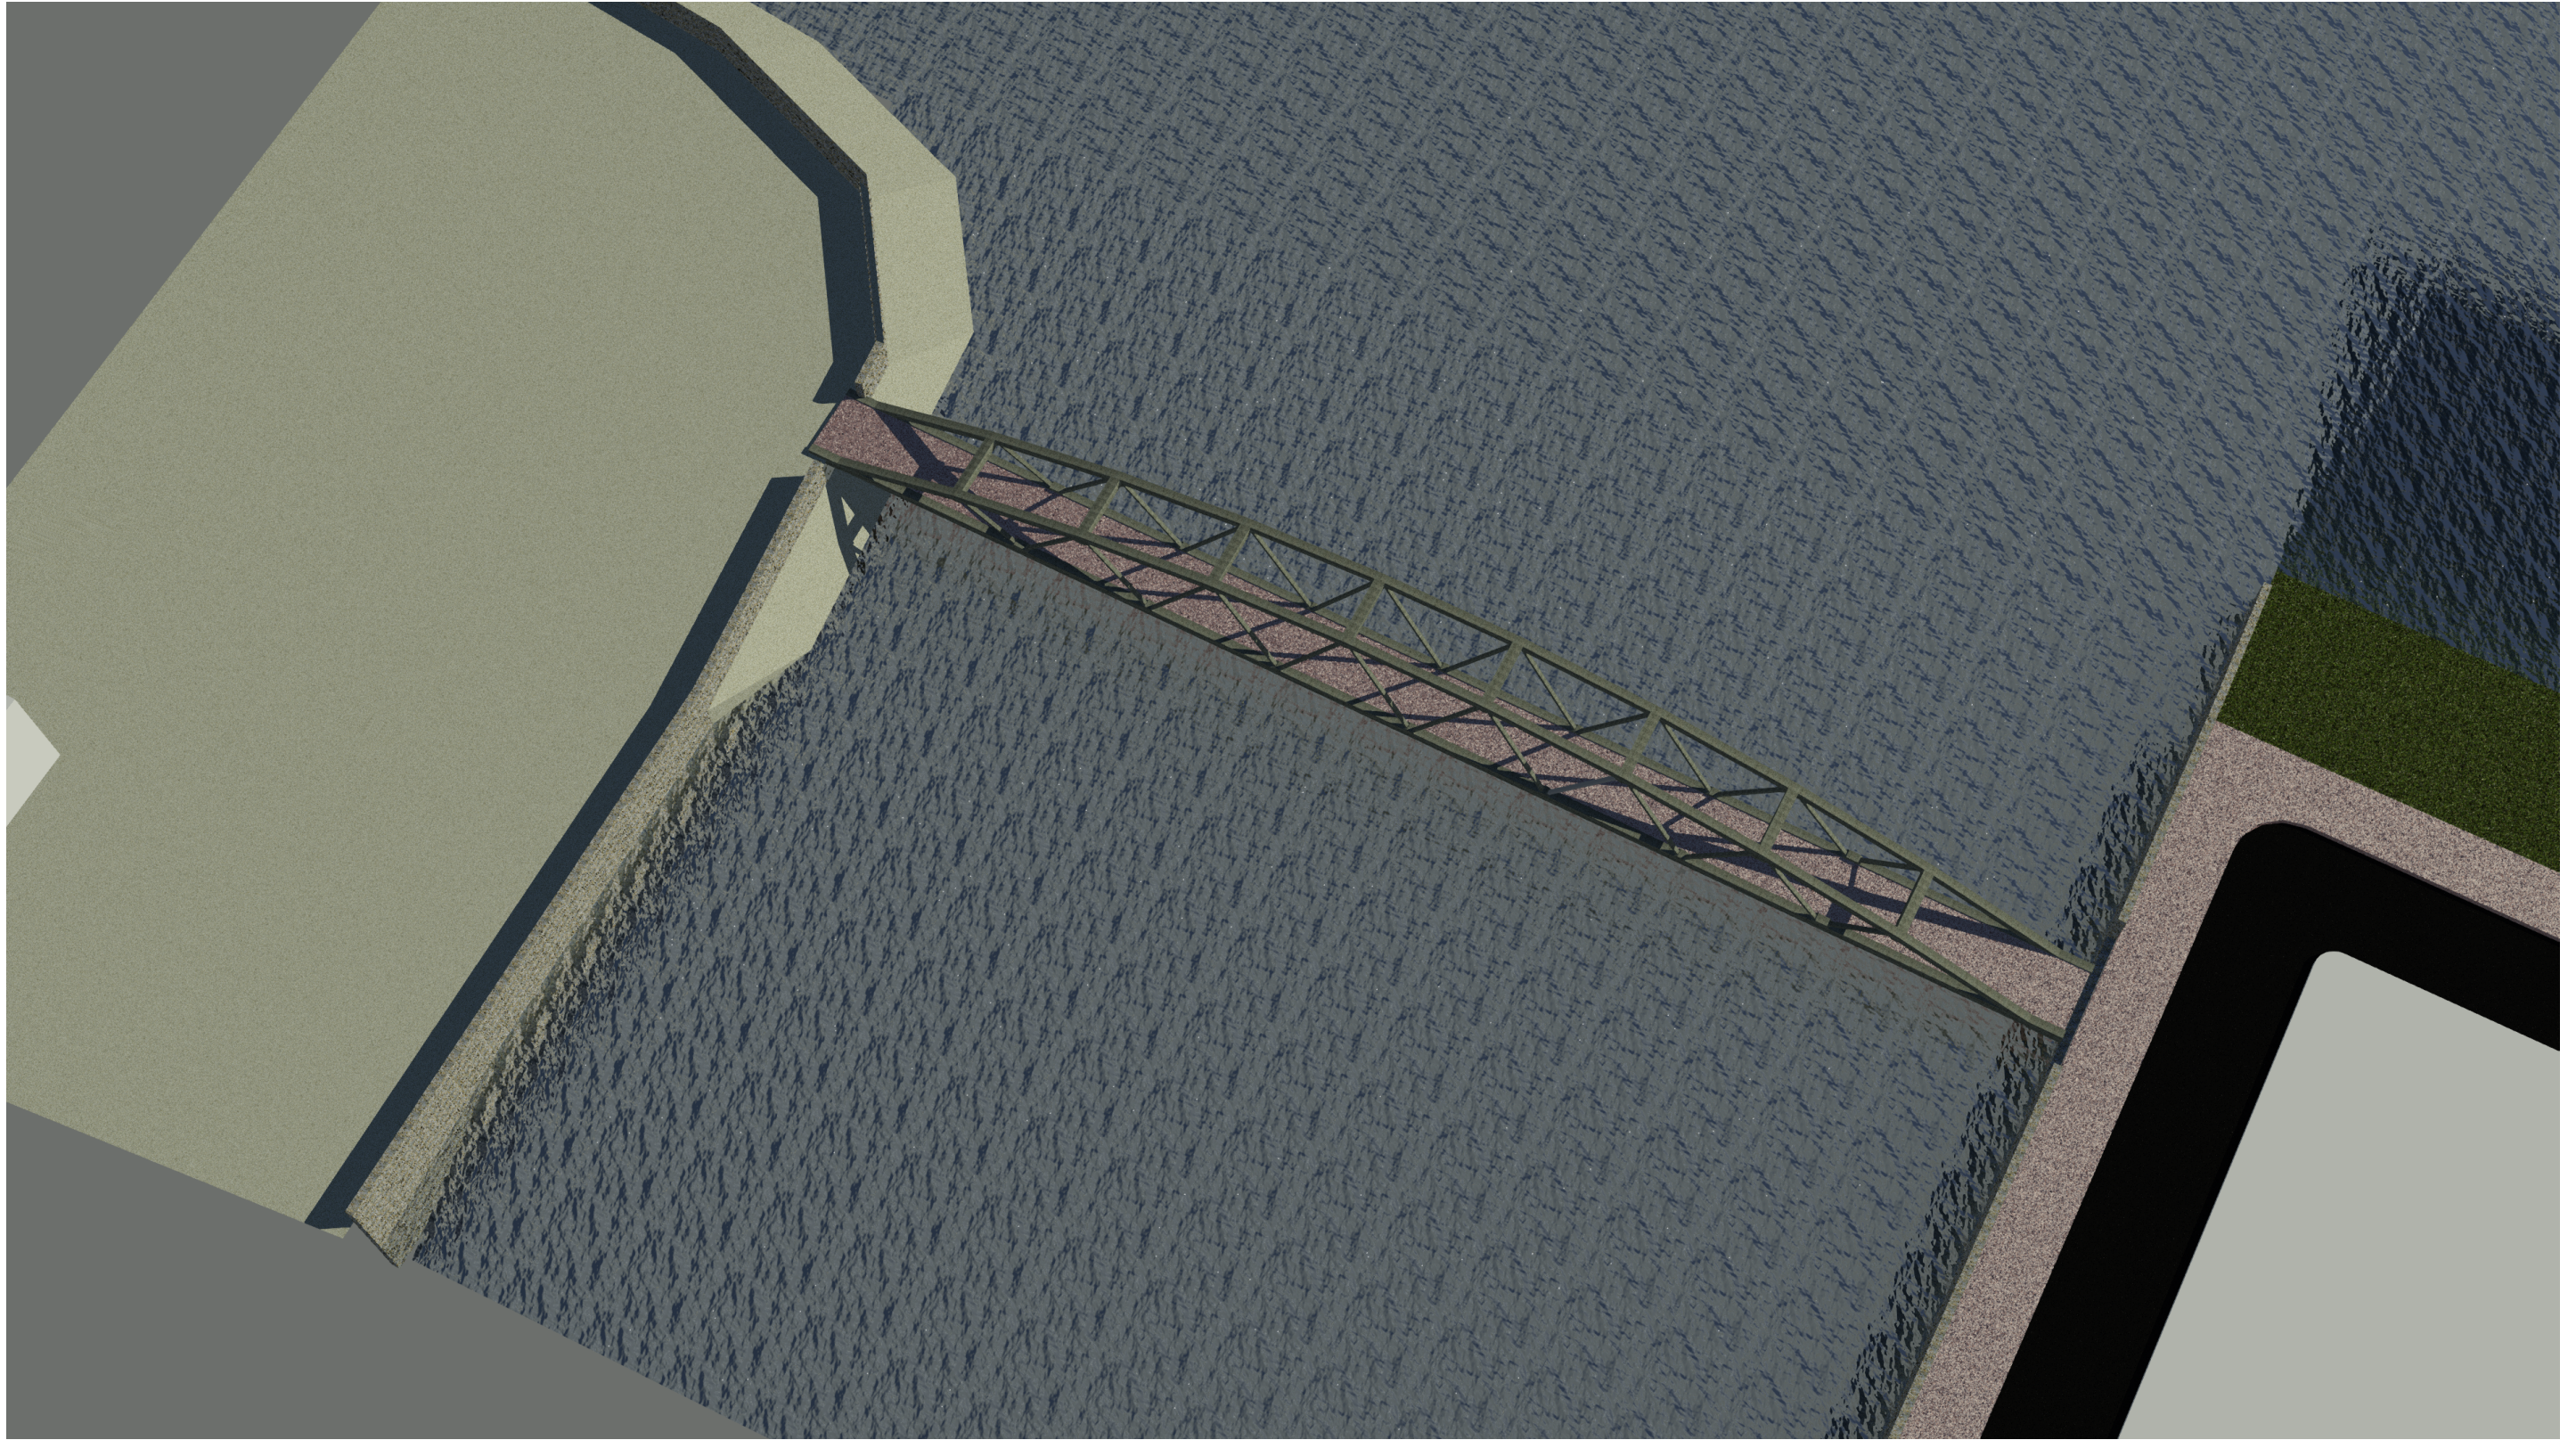

UNIVERSITAT
POLITÉCNICA
DE VALÈNCIA

TÍTULO:

DISEÑO ESTRUCTURAL DE LA SUPERESTRUCTURA DE UNA PASARELA SOBRE EL RÍO CÉRVOL
EN VINARÓZ (CASTELLÓN) UTILIZANDO HORMIGÓN DE ALTAS PRESTACIONES (UHPRFC).
ANÁLISIS ESTRUCTURAL, DISEÑO Y DIMENSIONAMIENTO.

AUTOR:


MANUEL SÁNCHEZ-SOLÍS
RABADÁN

COAUTOR:


PABLO TARÍN
BENEDITO

ESCALA:

-
ORIGINAL EN A3

TÍTULO DE PLANO:

INFOGRAFÍA:
VISTA 2

FECHA:

JUNIO
2016

Nº DE PLANO:

13
HOJA 2 DE 3