


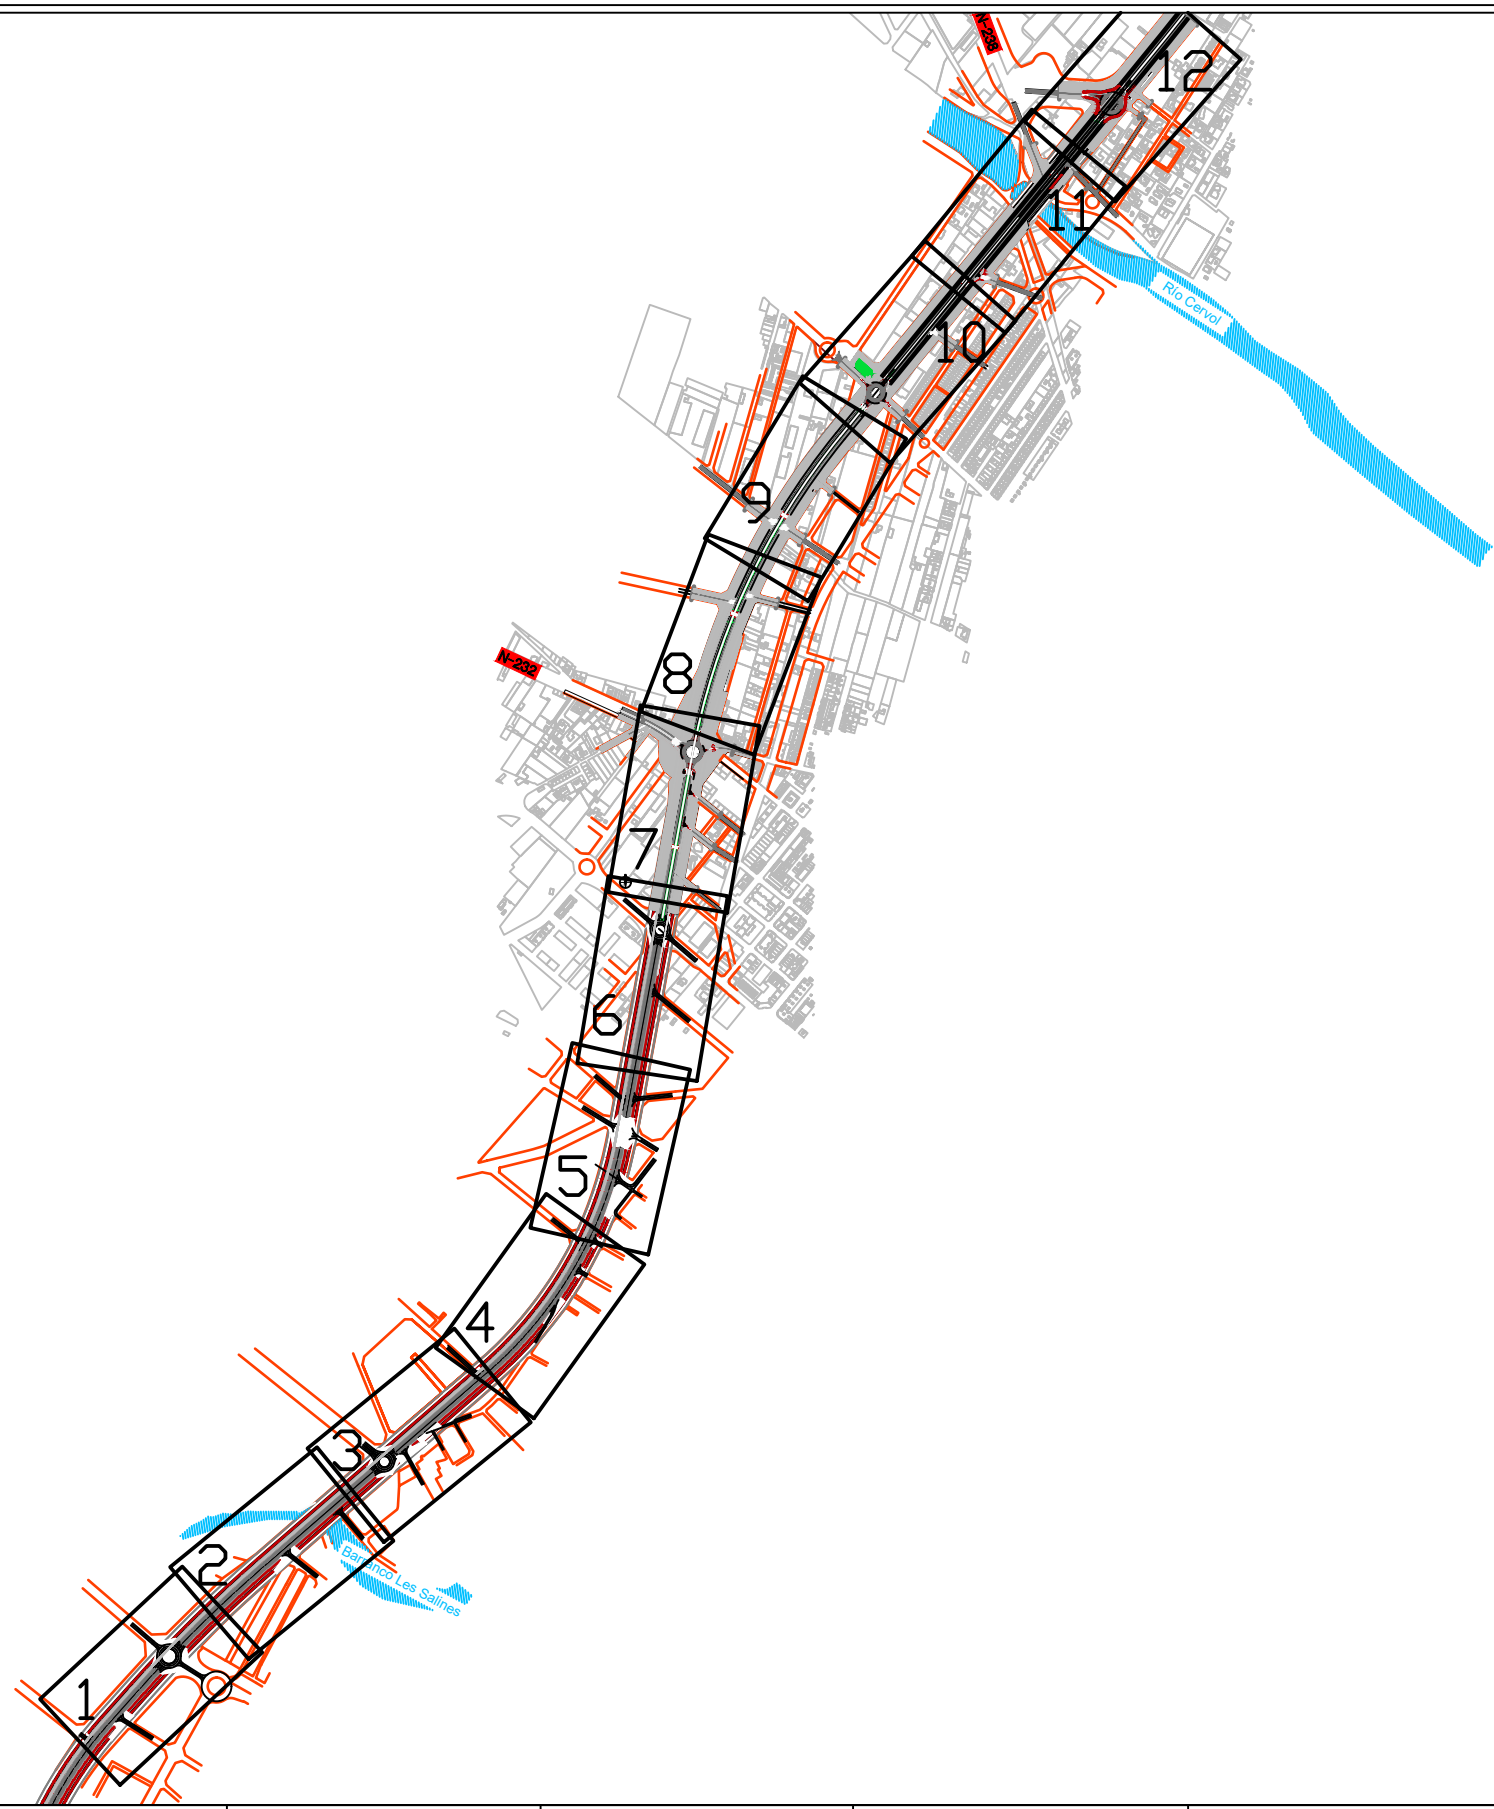

Nombre del anteproyecto

Acondicionamiento y mejora de la N-340a, travesía de Vinaròs. Tramos Sur, alternativa 2

Nombre del plano

Distribución de hojas


Número de plano

2

Hoja

1 de 1

Escala:

 

Fecha:

Junio 2016

Autor:

Pablo Salvador Giner

Tutor:

Eric Madeleine Pierre Gielen

Cotutores:

Josep Llin Belda
Jose Sergio Palencia Jiménez