

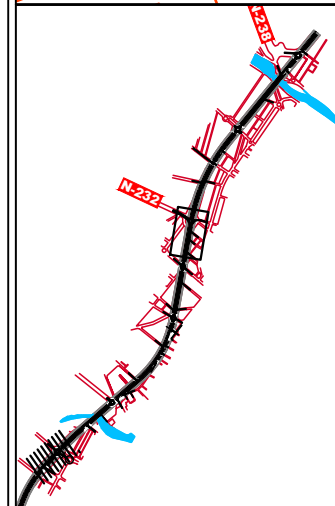


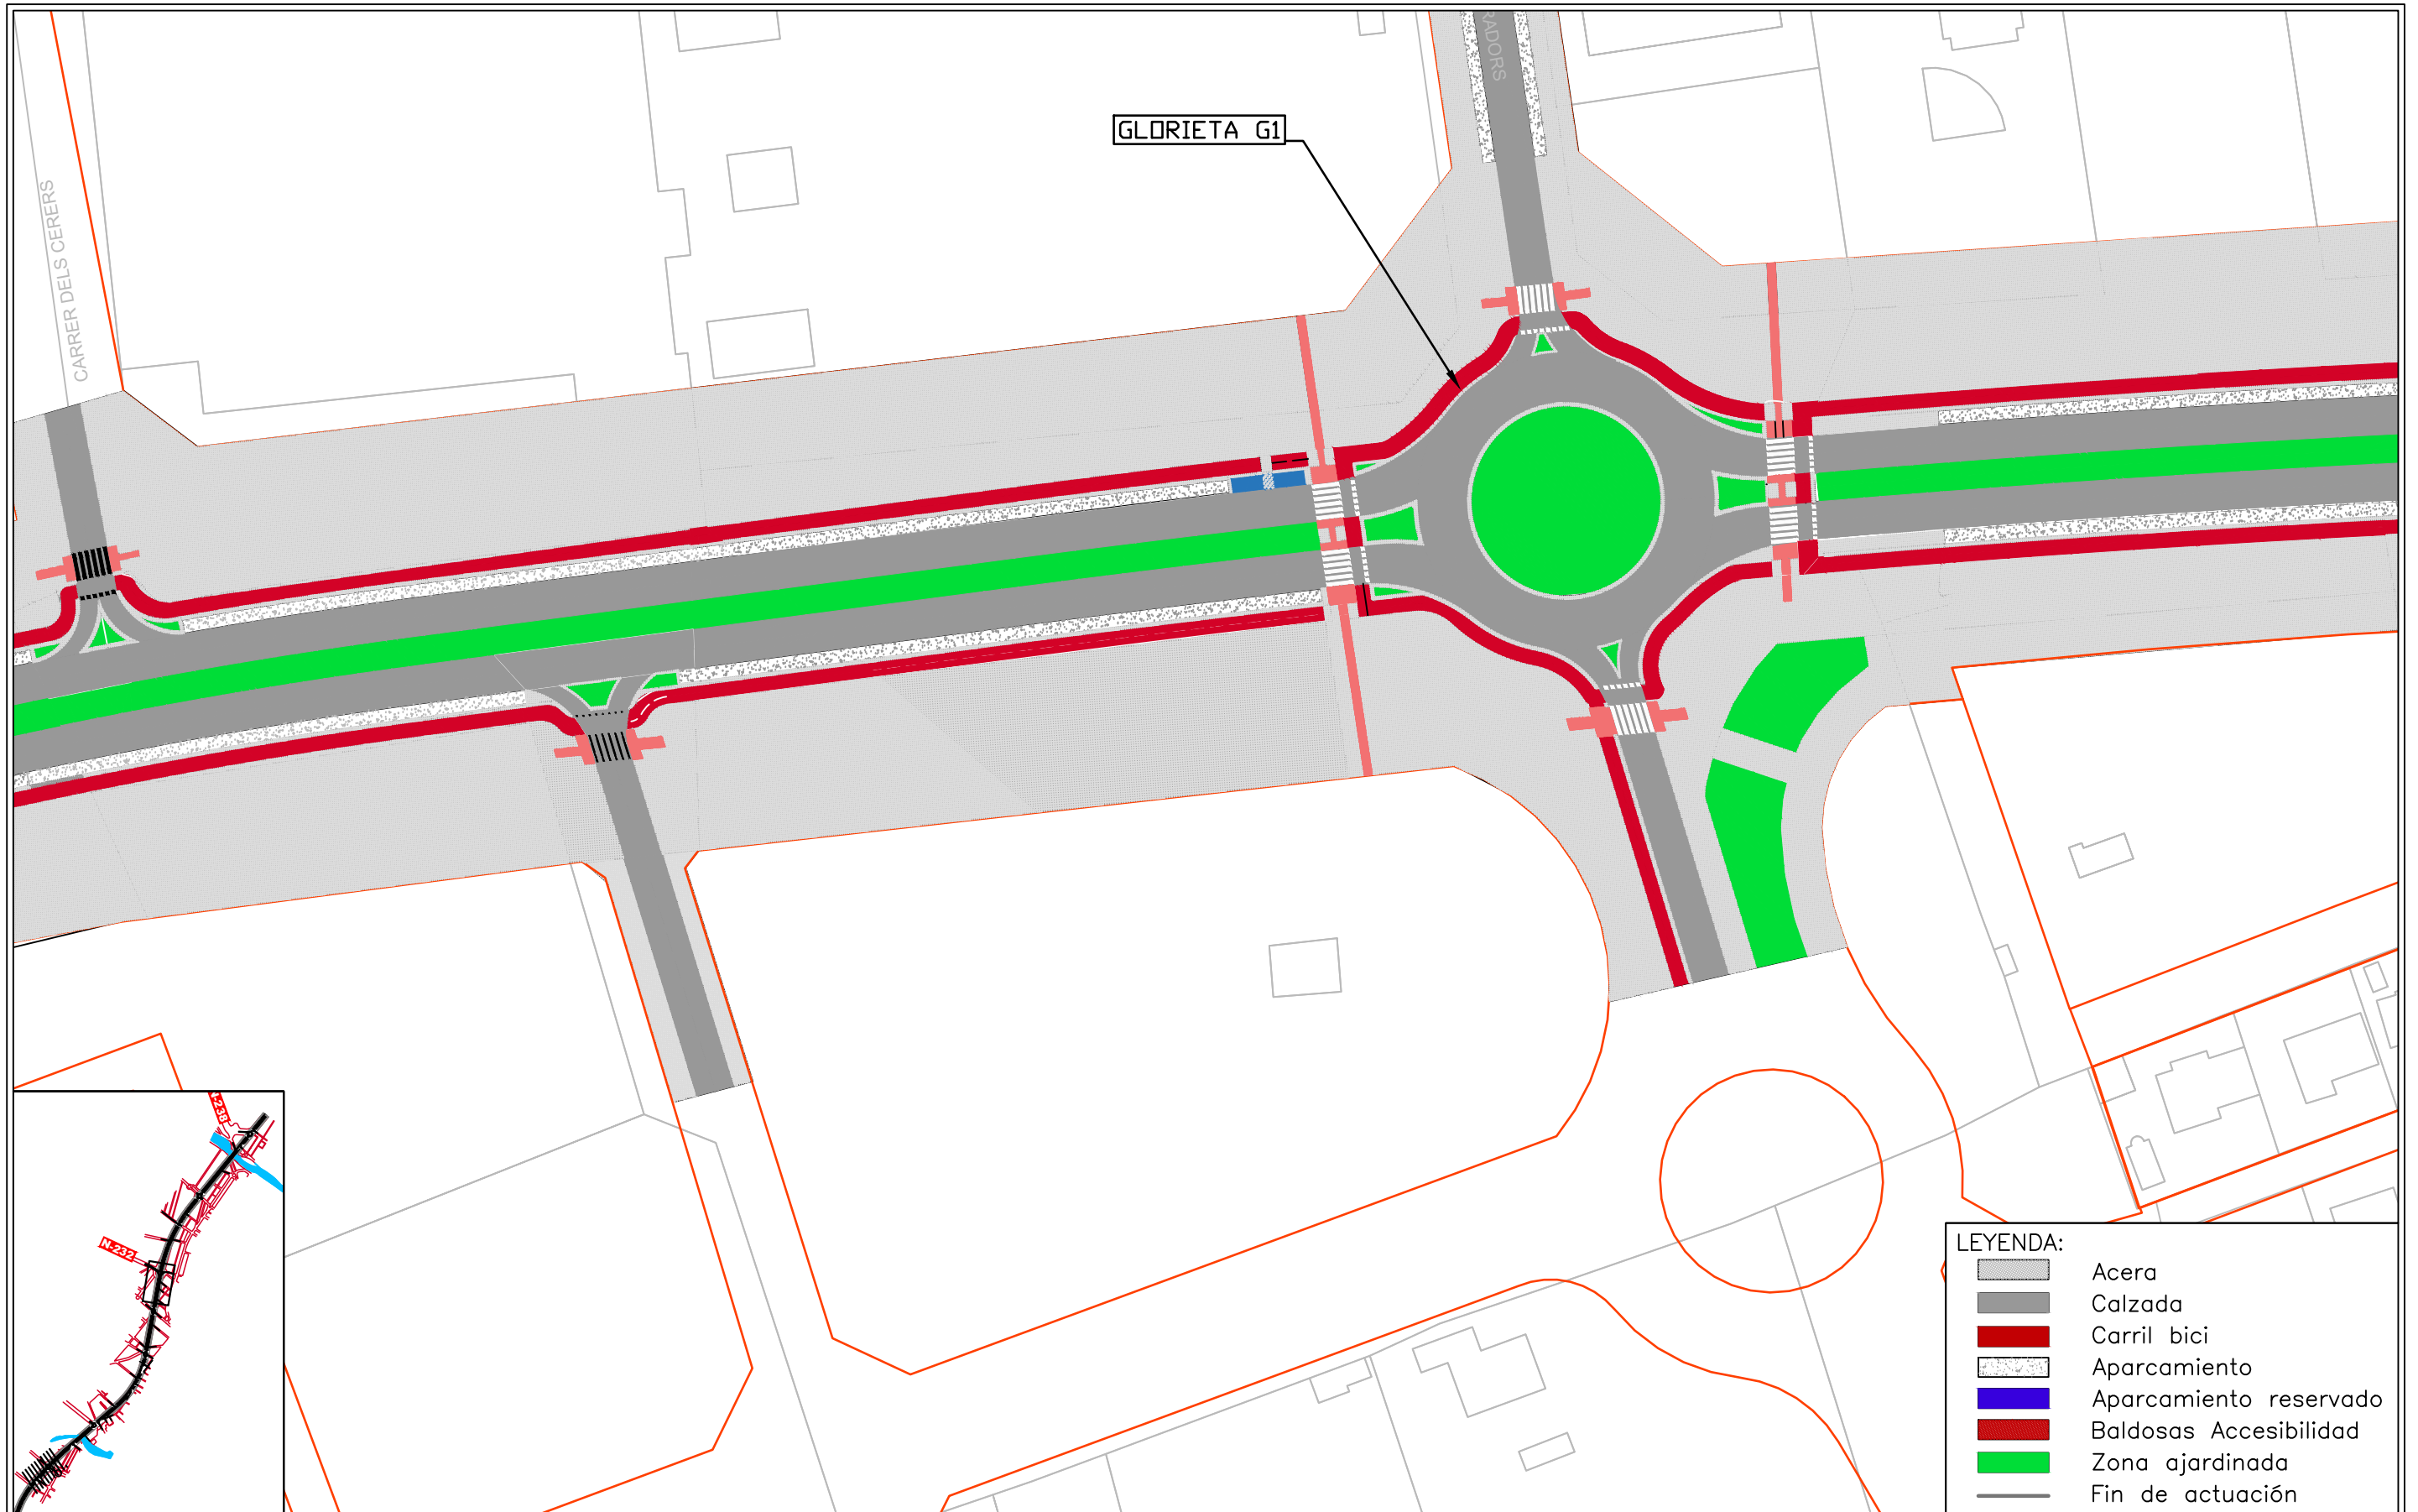


- LEYENDA:
- Acera
 - Calzada
 - Carril bici
 - Aparcamiento
 - Aparcamiento reservado
 - Baldosas Accesibilidad
 - Zona ajardinada
 - Fin de actuación



	Nombre del anteproyecto	Nombre del plano	Número de plano 3	Escala: 1:1000 	Autor:	Tutor: Eric Madeleine Pierre Gielen
	Acondicionamiento y mejora de la N-340a, travesía de Vinaròs. Tramos Sur, alternativa 2	Planta General	Hoja 1 de 12	Fecha: Junio 2016	Pablo Salvador Giner	Cotutores: Josep Llin Belda Jose Sergio Palencia Jiménez

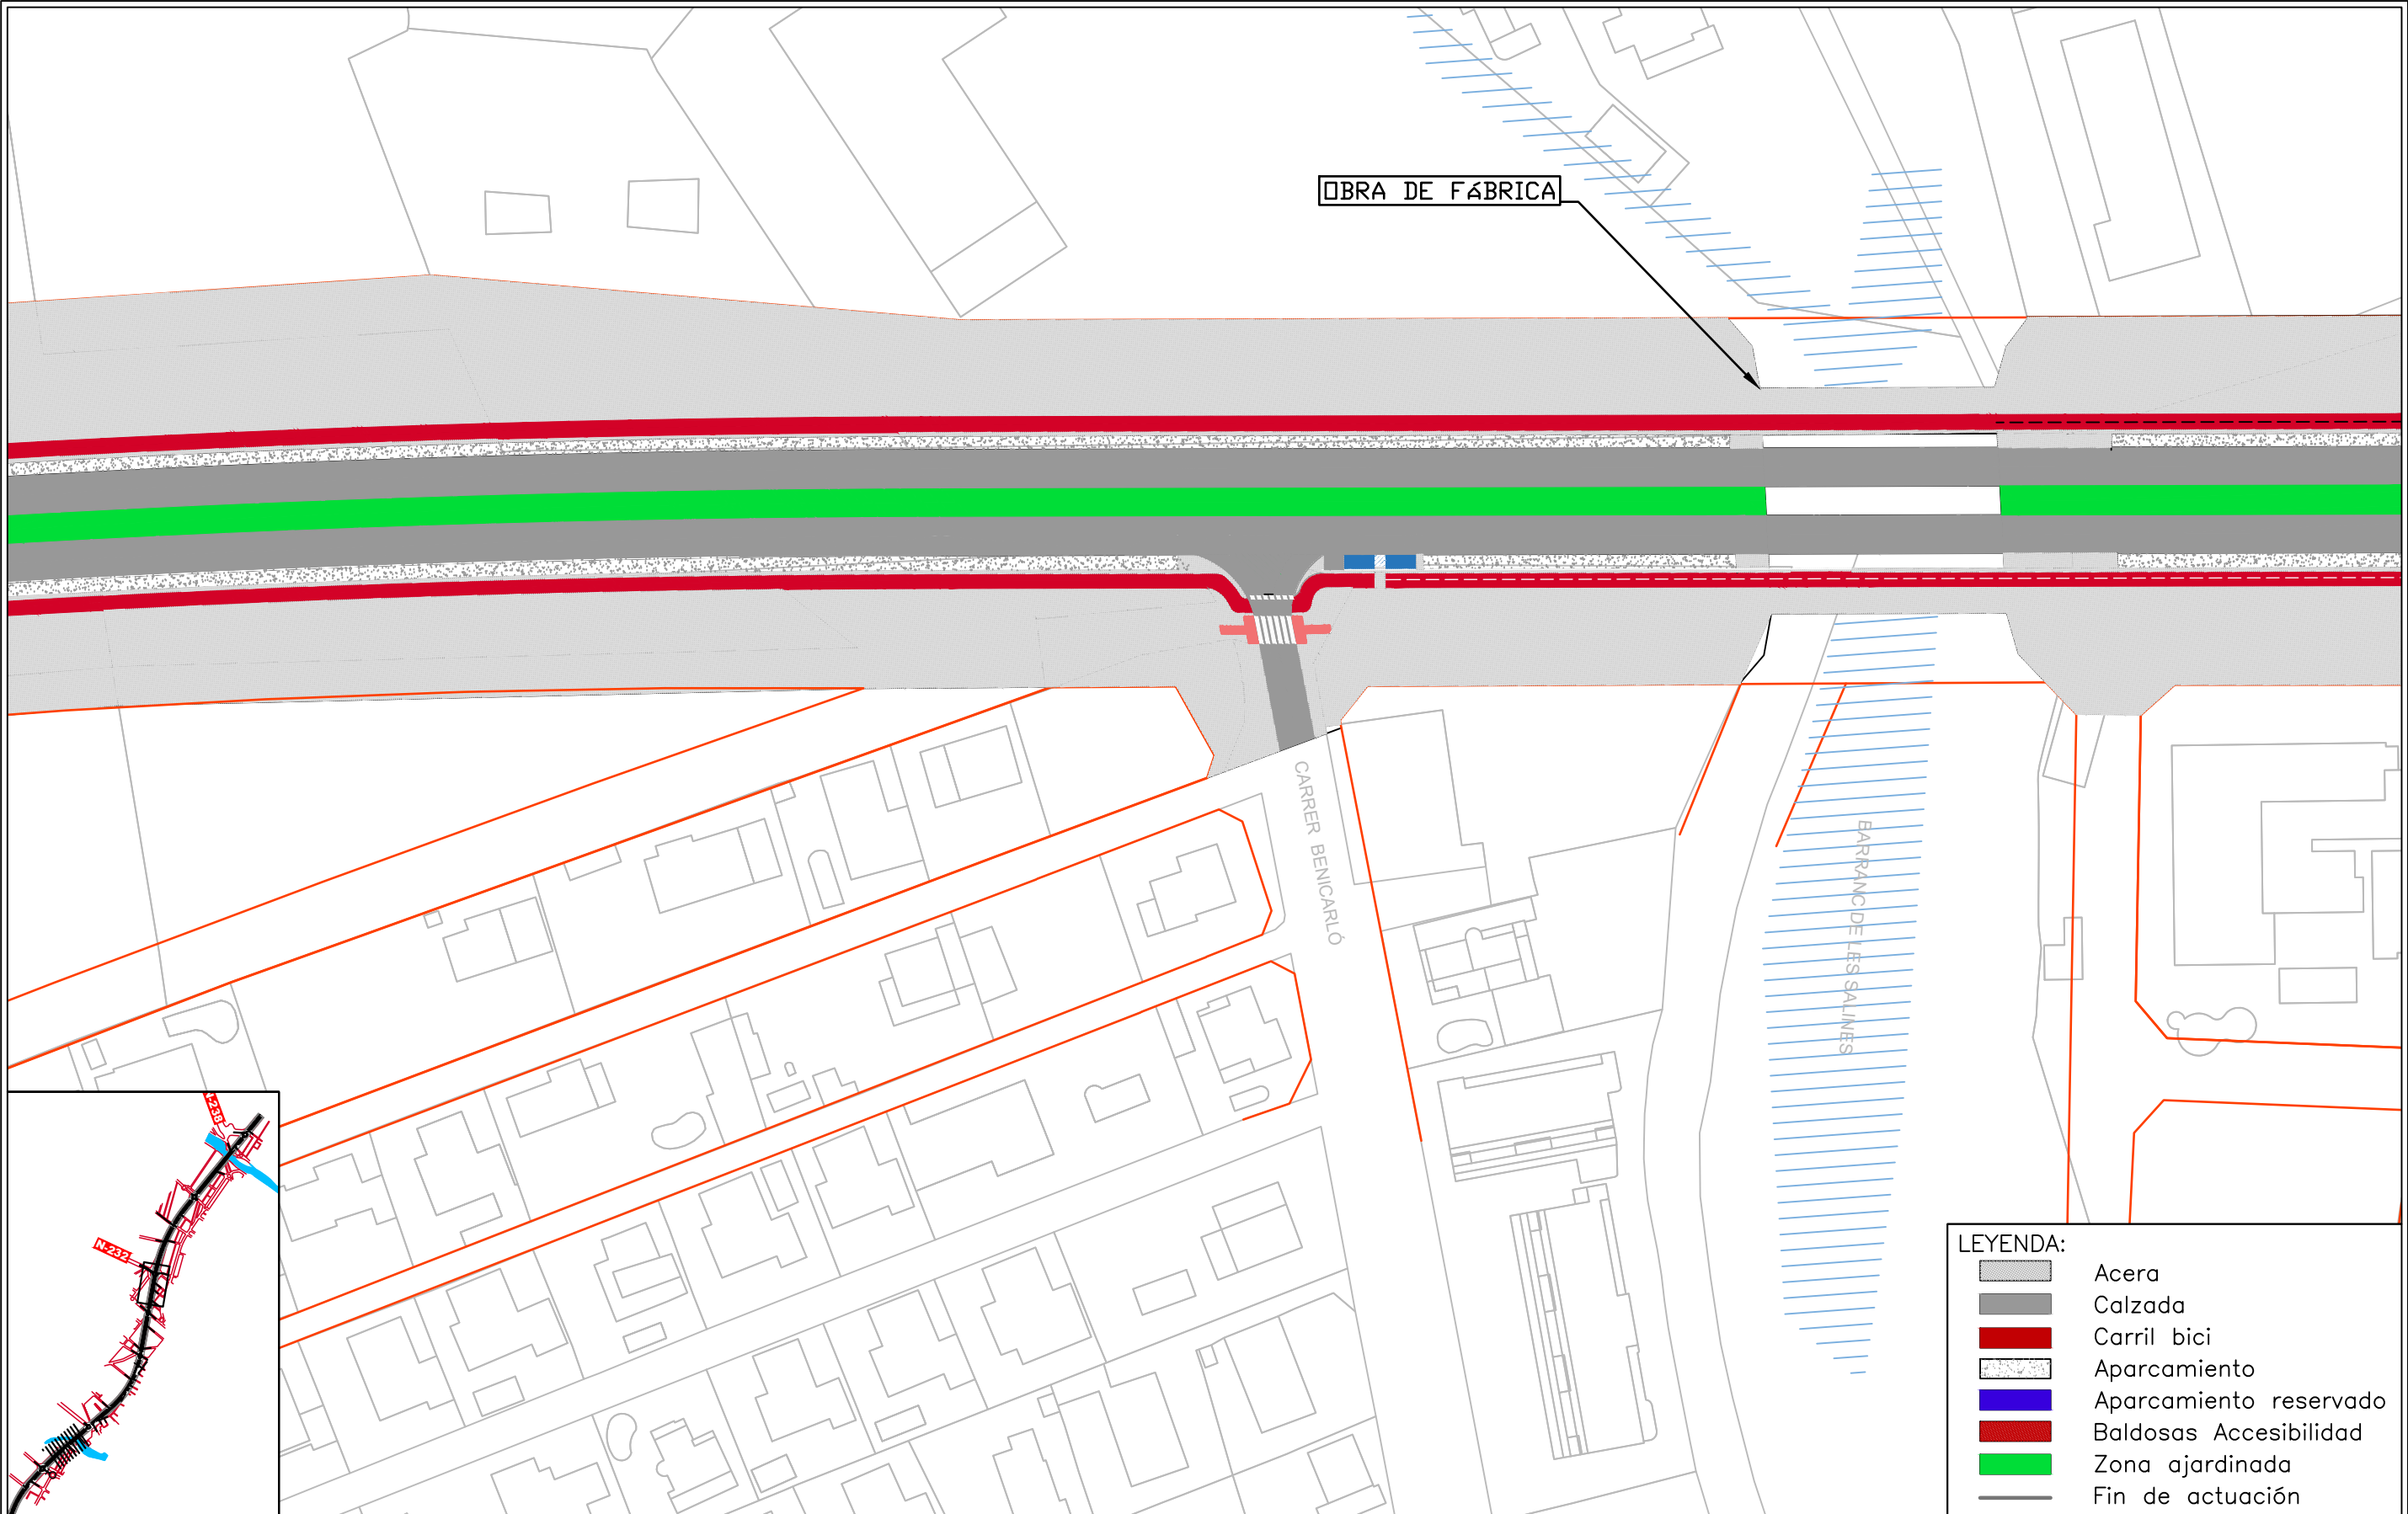

LEYENDA:	
	Acera
	Calzada
	Carril bici
	Aparcamiento
	Aparcamiento reservado
	Baldosas Accesibilidad
	Zona ajardinada
	Fin de actuación


	Nombre del anteproyecto Acondicionamiento y mejora de la N-340a, travesía de Vinaròs. Tramos Sur, alternativa 2	Nombre del plano Planta General	Número de plano 3	Escala: 1:1000 	Autor: Pablo Salvador Giner	Tutor: Eric Madeleine Pierre Gielen
			Hoja 2 de 12	Fecha: Junio 2016		Cotutores: Josep Llin Belda Jose Sergio Palencia Jiménez

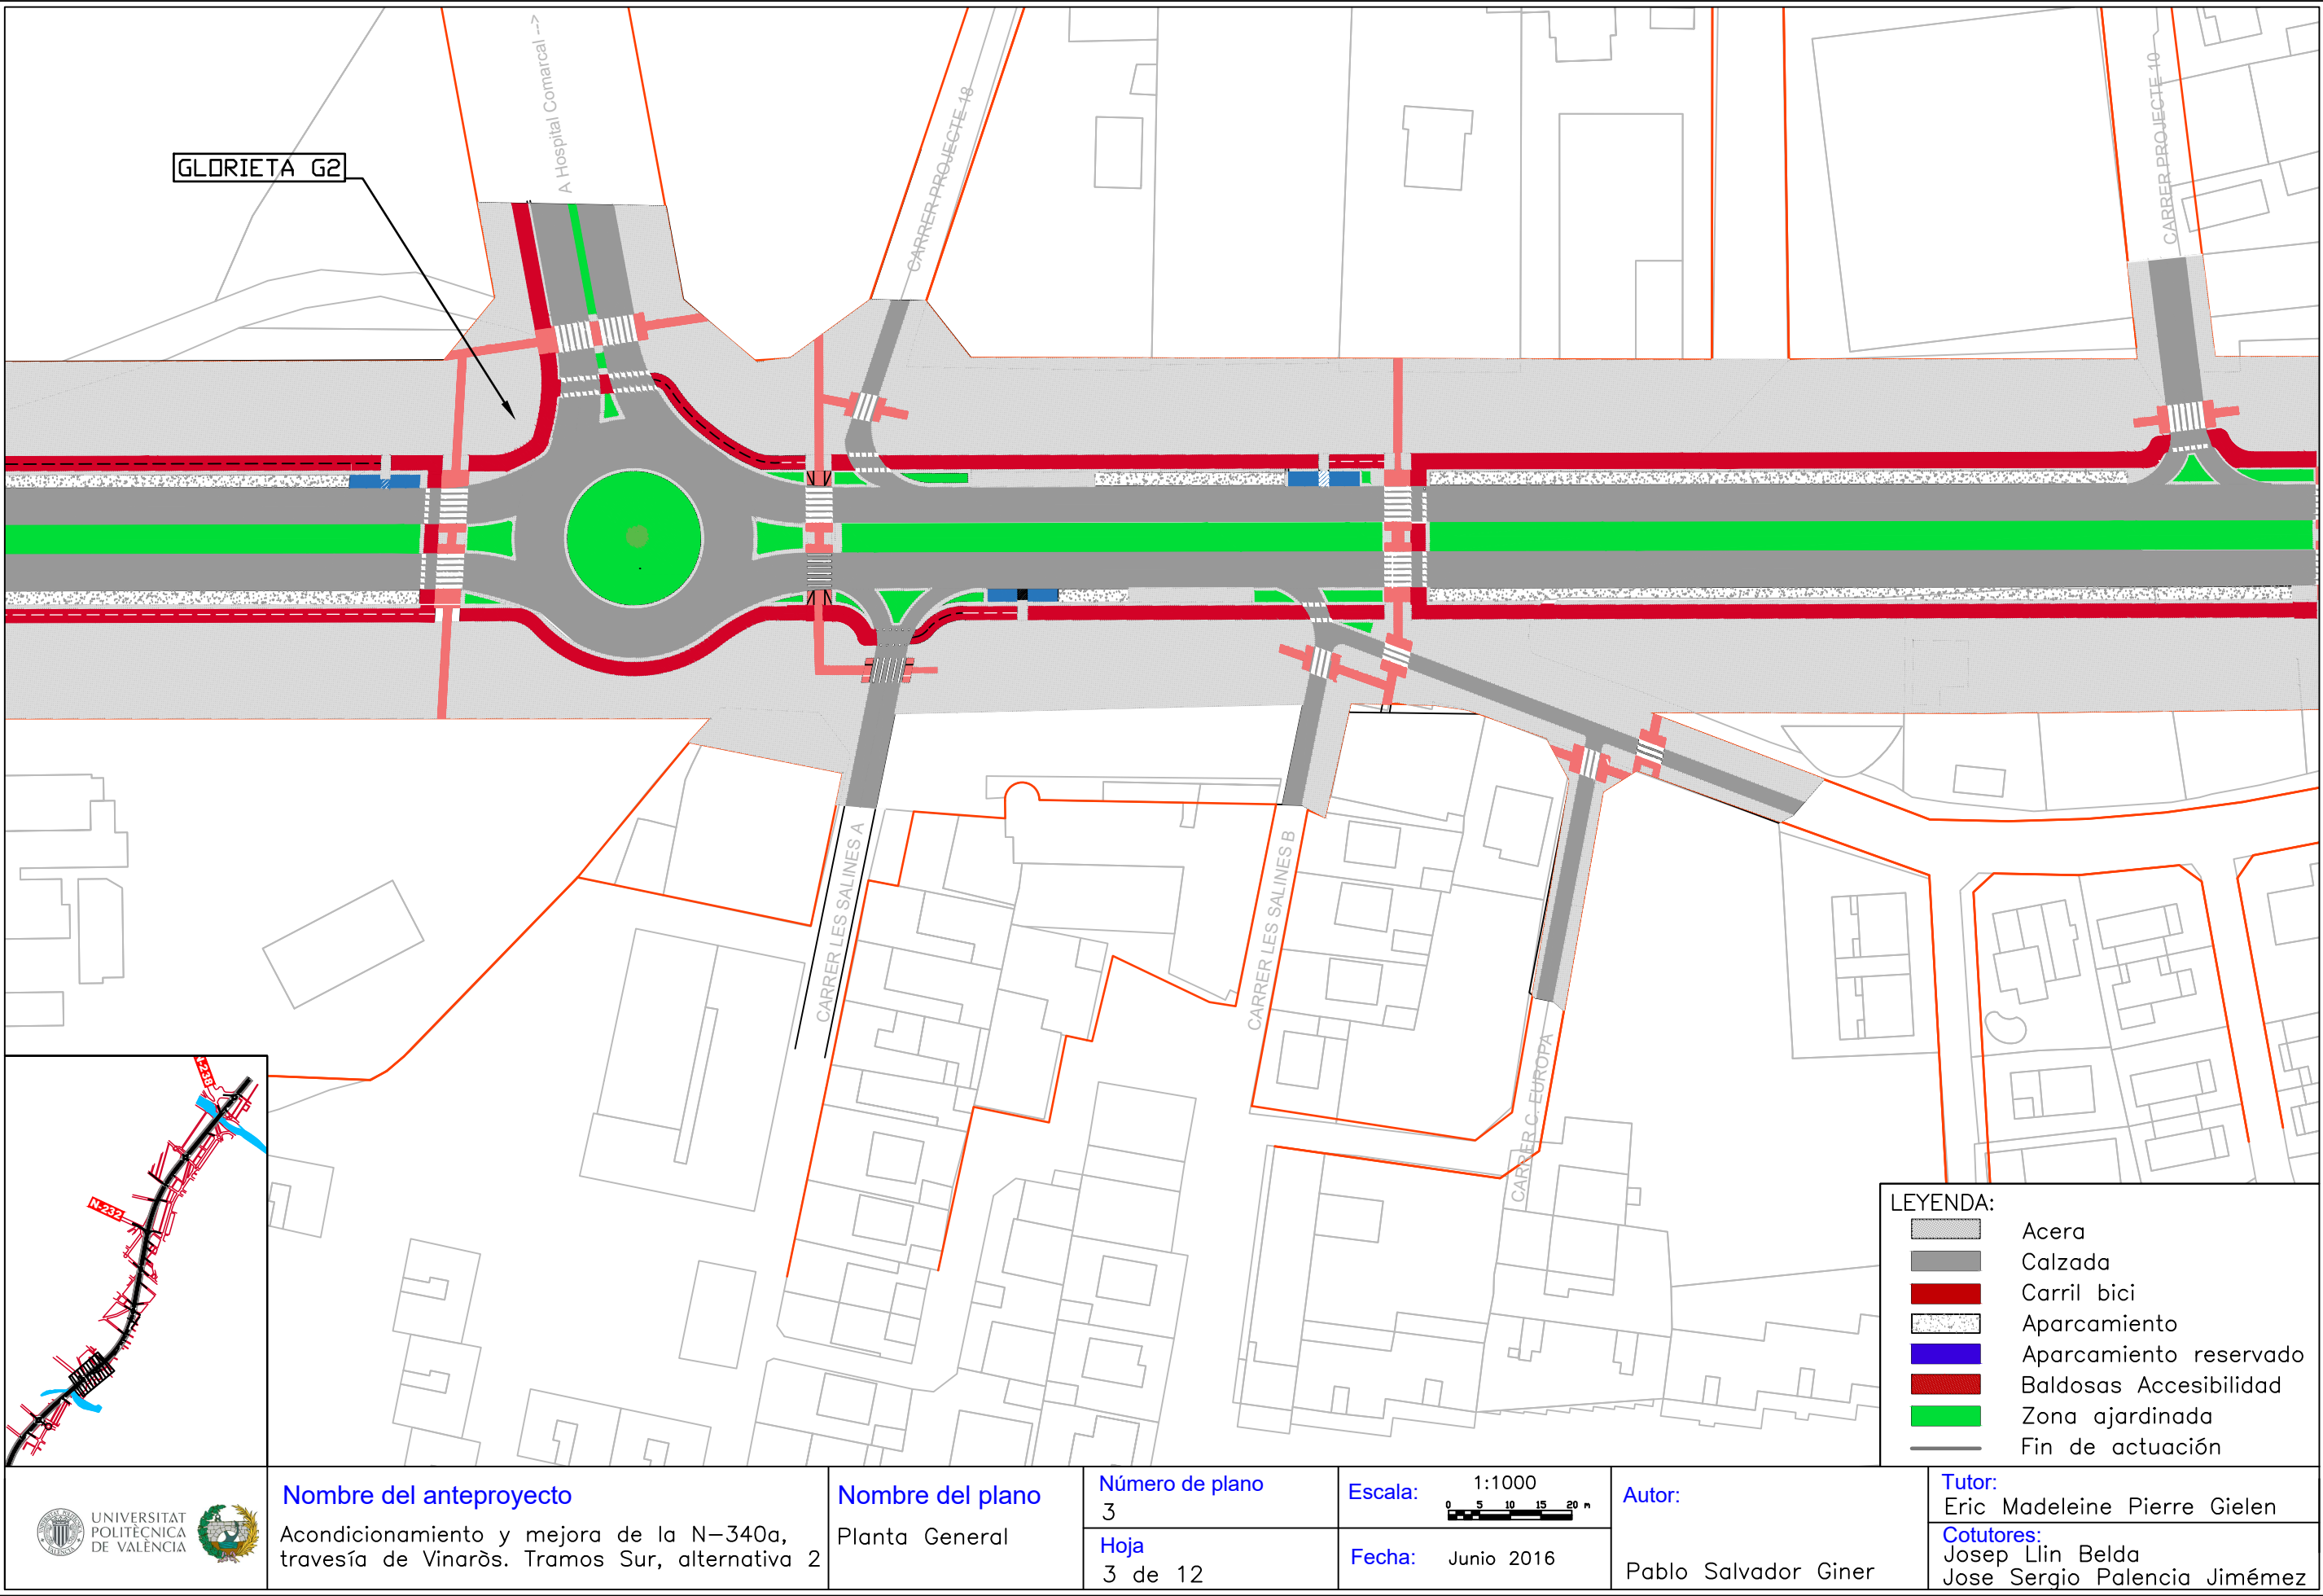


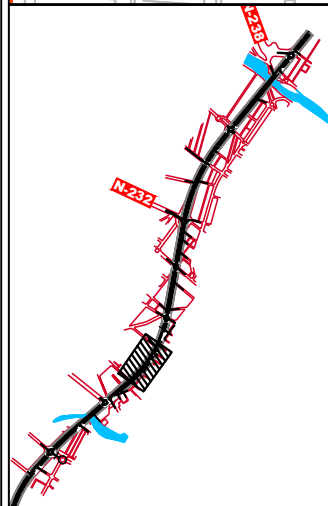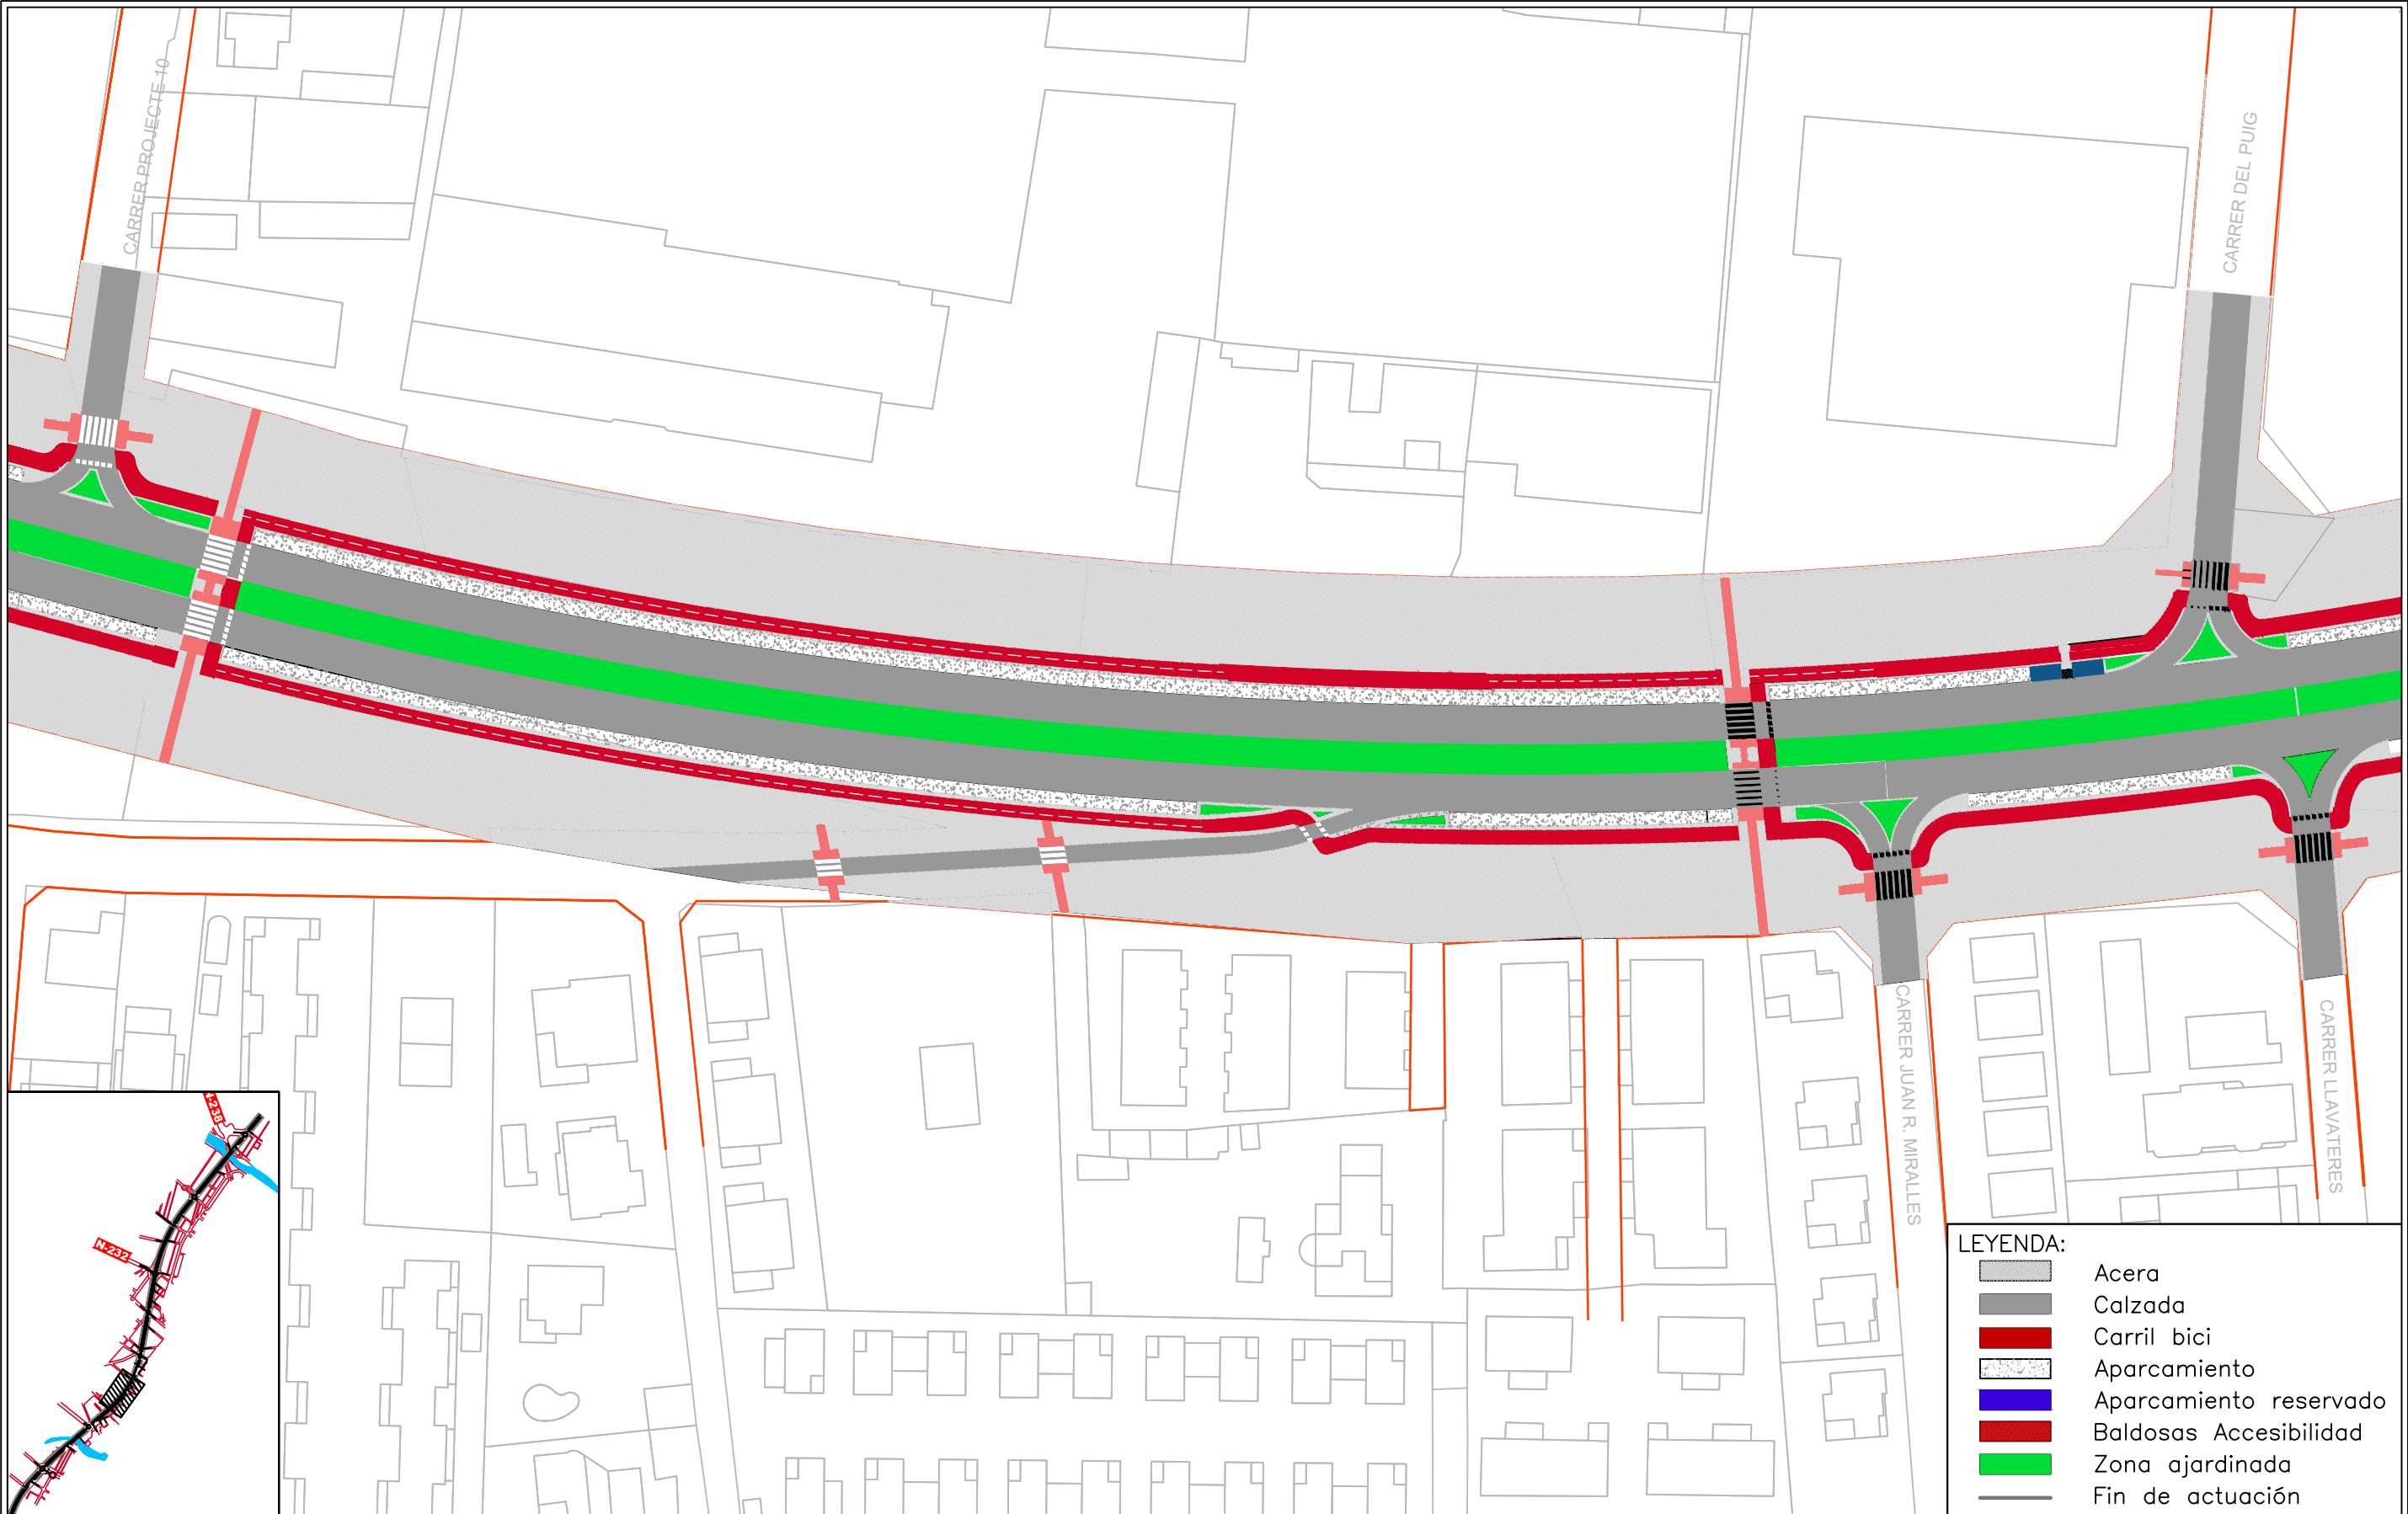

LEYENDA:	
	Acera
	Calzada
	Carril bici
	Aparcamiento reservado
	Baldosas Accesibilidad
	Zona ajardinada
	Fin de actuació

	Nombre del anteproyecto Acondicionamiento y mejora de la N-340a, travesía de Vinaròs. Tramos Sur, alternativa 2	Nombre del plano Planta General	Número de plano 3	Escala: 1:1000 	Autor: Pablo Salvador Giner	Tutor: Eric Madeleine Pierre Gielen
			Hoja 4 de 12	Fecha: Junio 2016		Cotutores: Josep Llin Belda Jose Sergio Palencia Jiménez

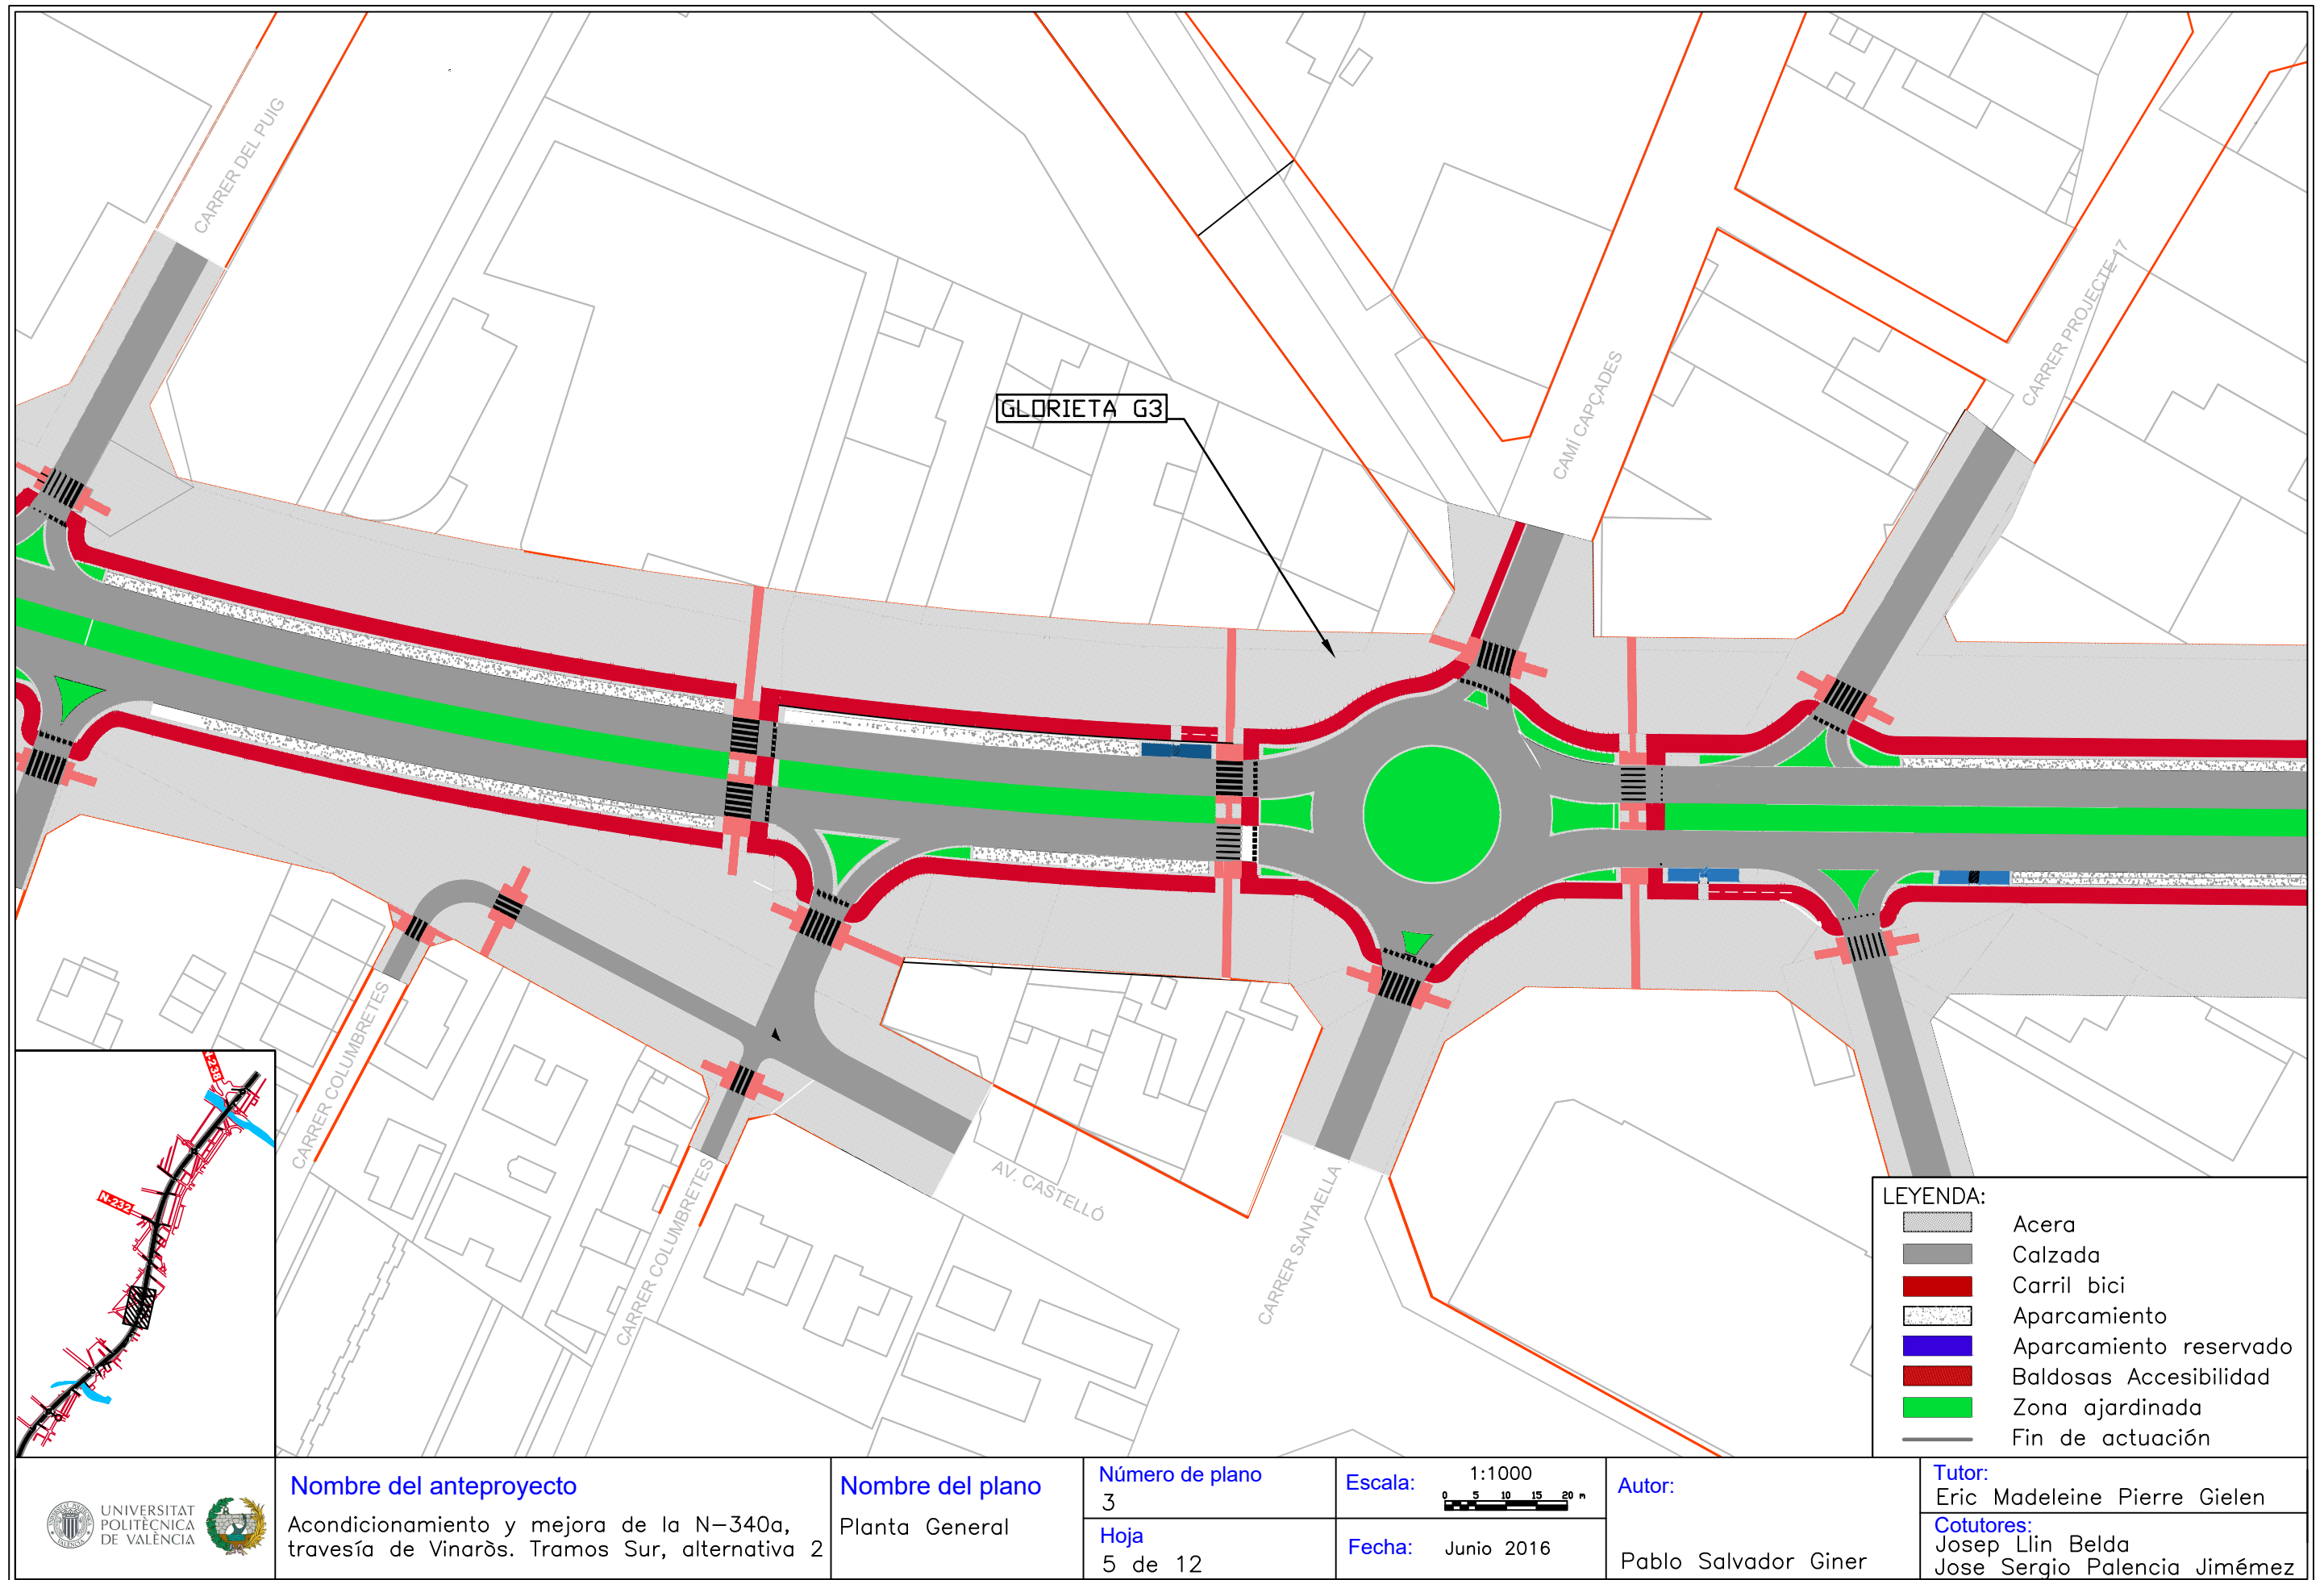

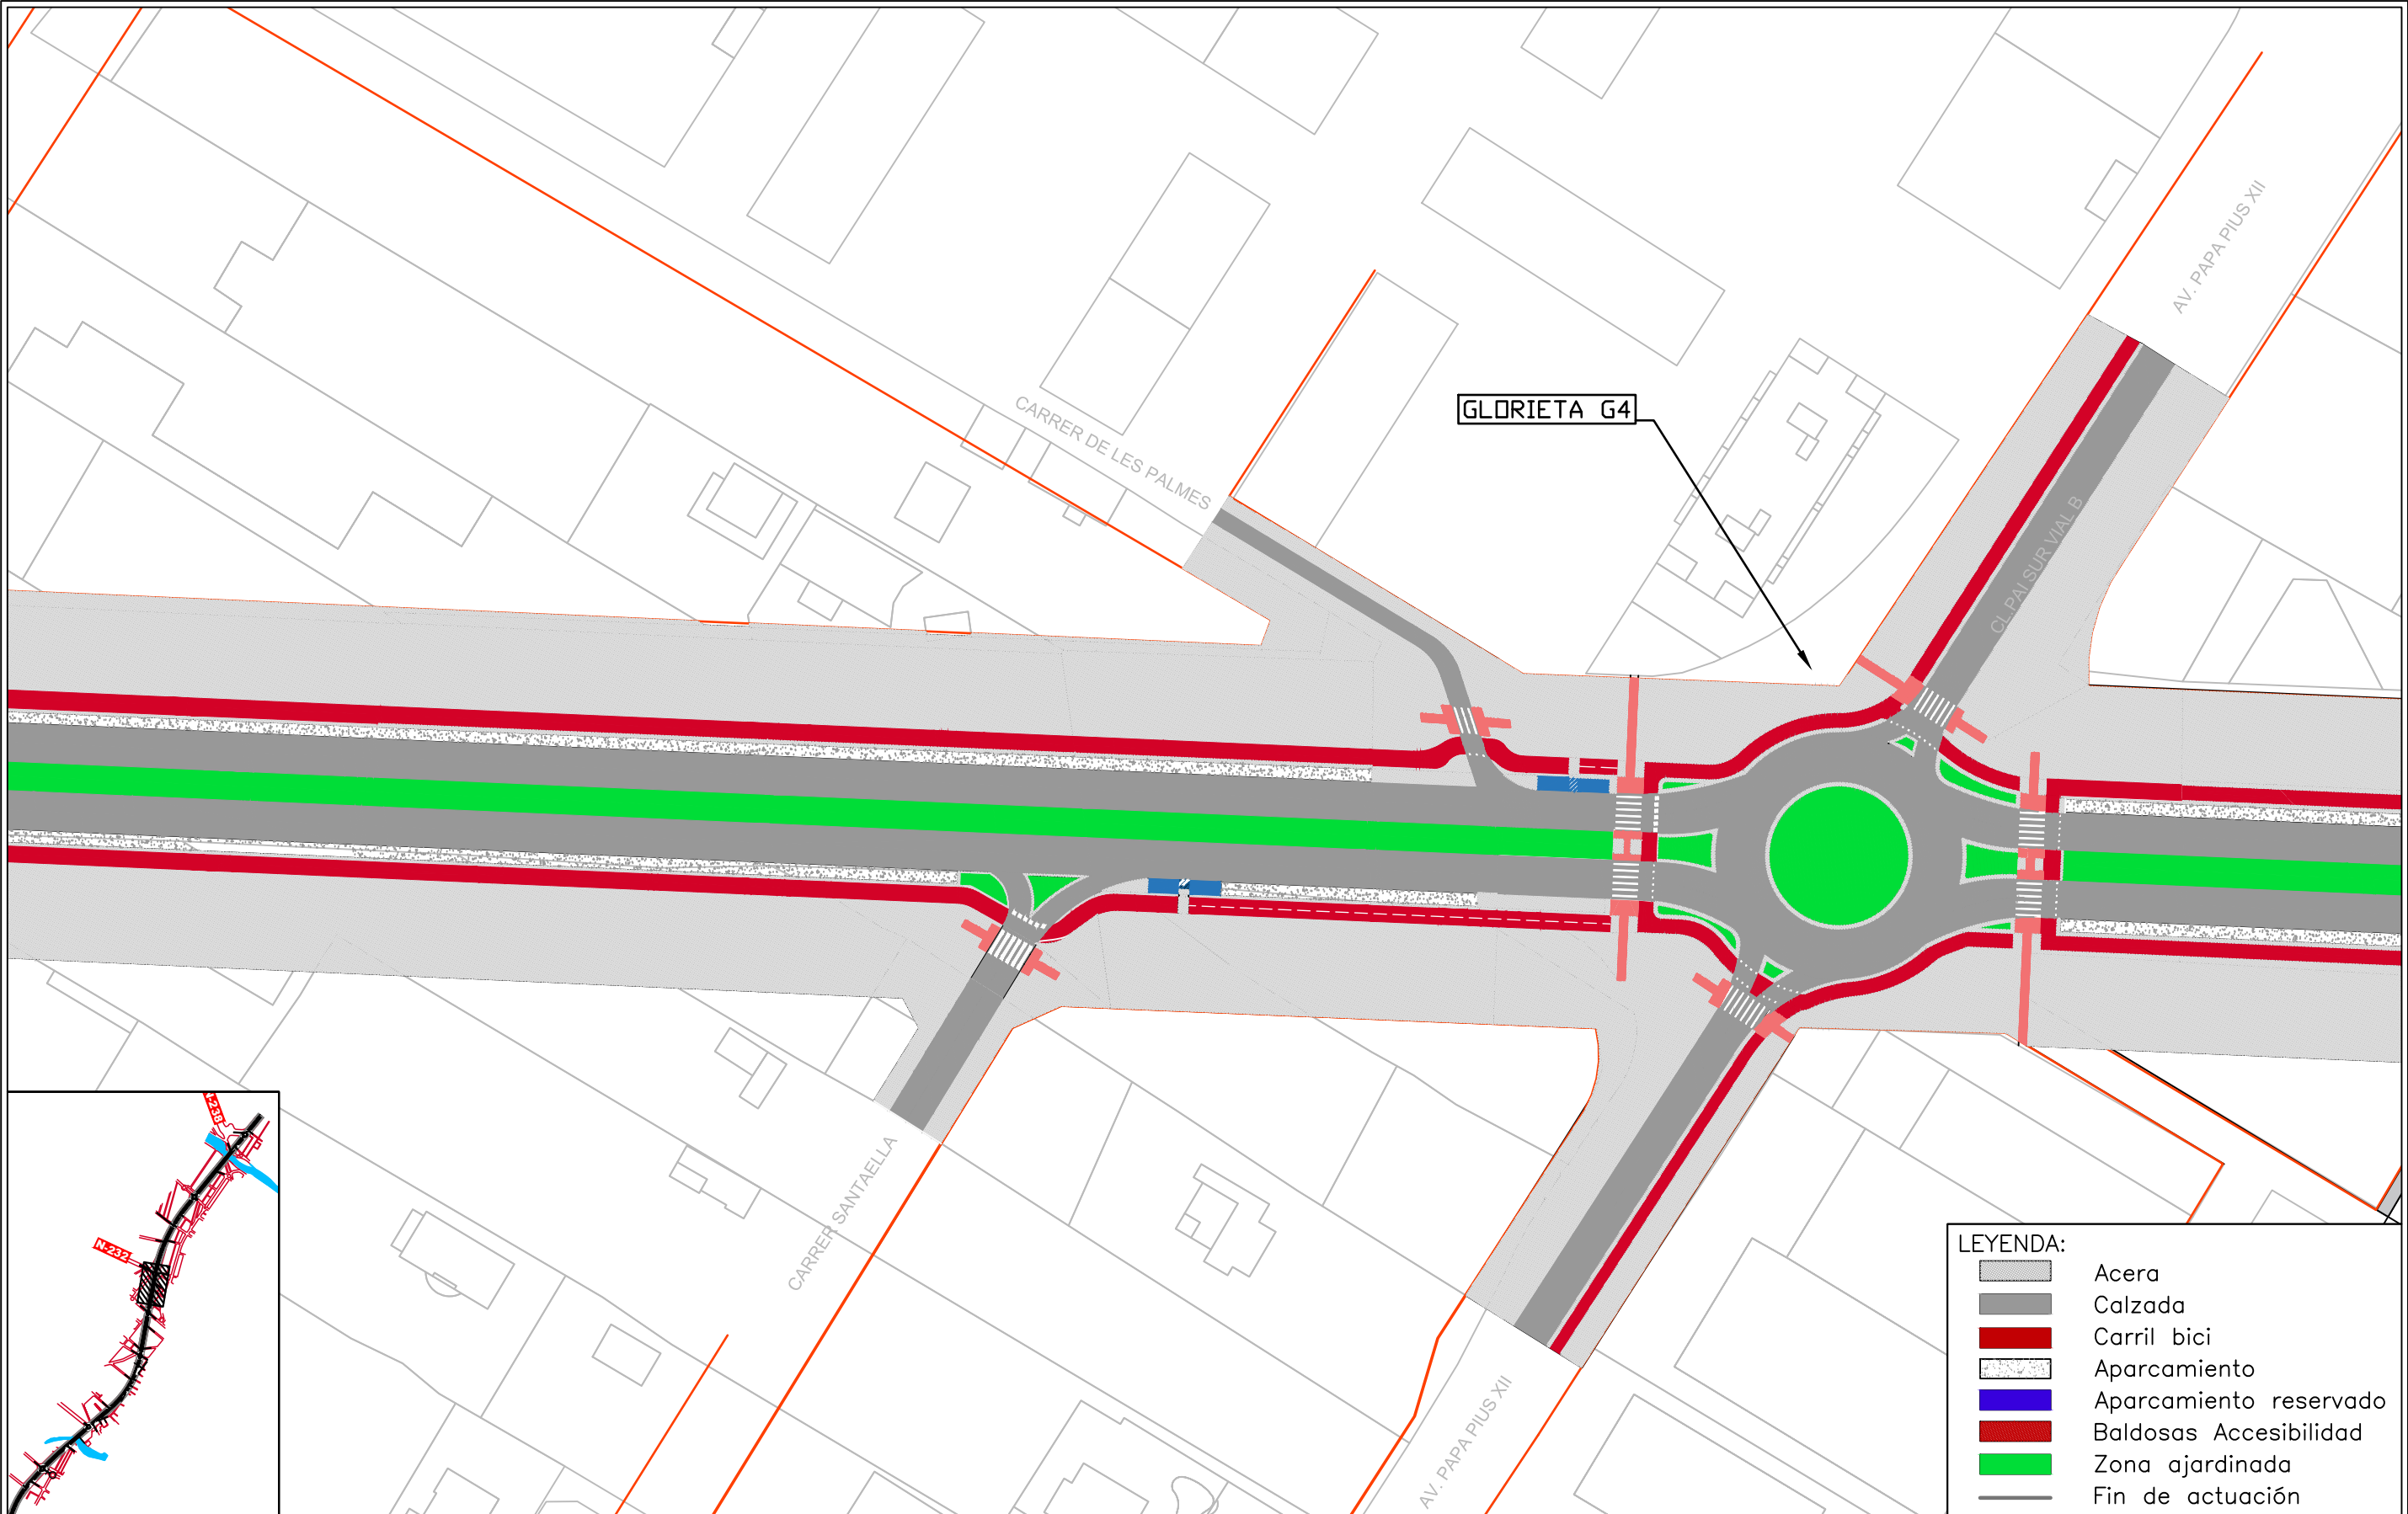

	Nombre del anteproyecto	Nombre del plano	Número de plano 3	Escala: 1:1000 	Autor:	Tutor: Eric Madeleine Pierre Gielen
	Acondicionamiento y mejora de la N-340a, travesía de Vinaròs. Tramos Sur, alternativa 2	Planta General	Hoja 6 de 12	Fecha: Junio 2016	Pablo Salvador Giner	Cotutores: Josep Llin Belda Jose Sergio Palencia Jiménez