


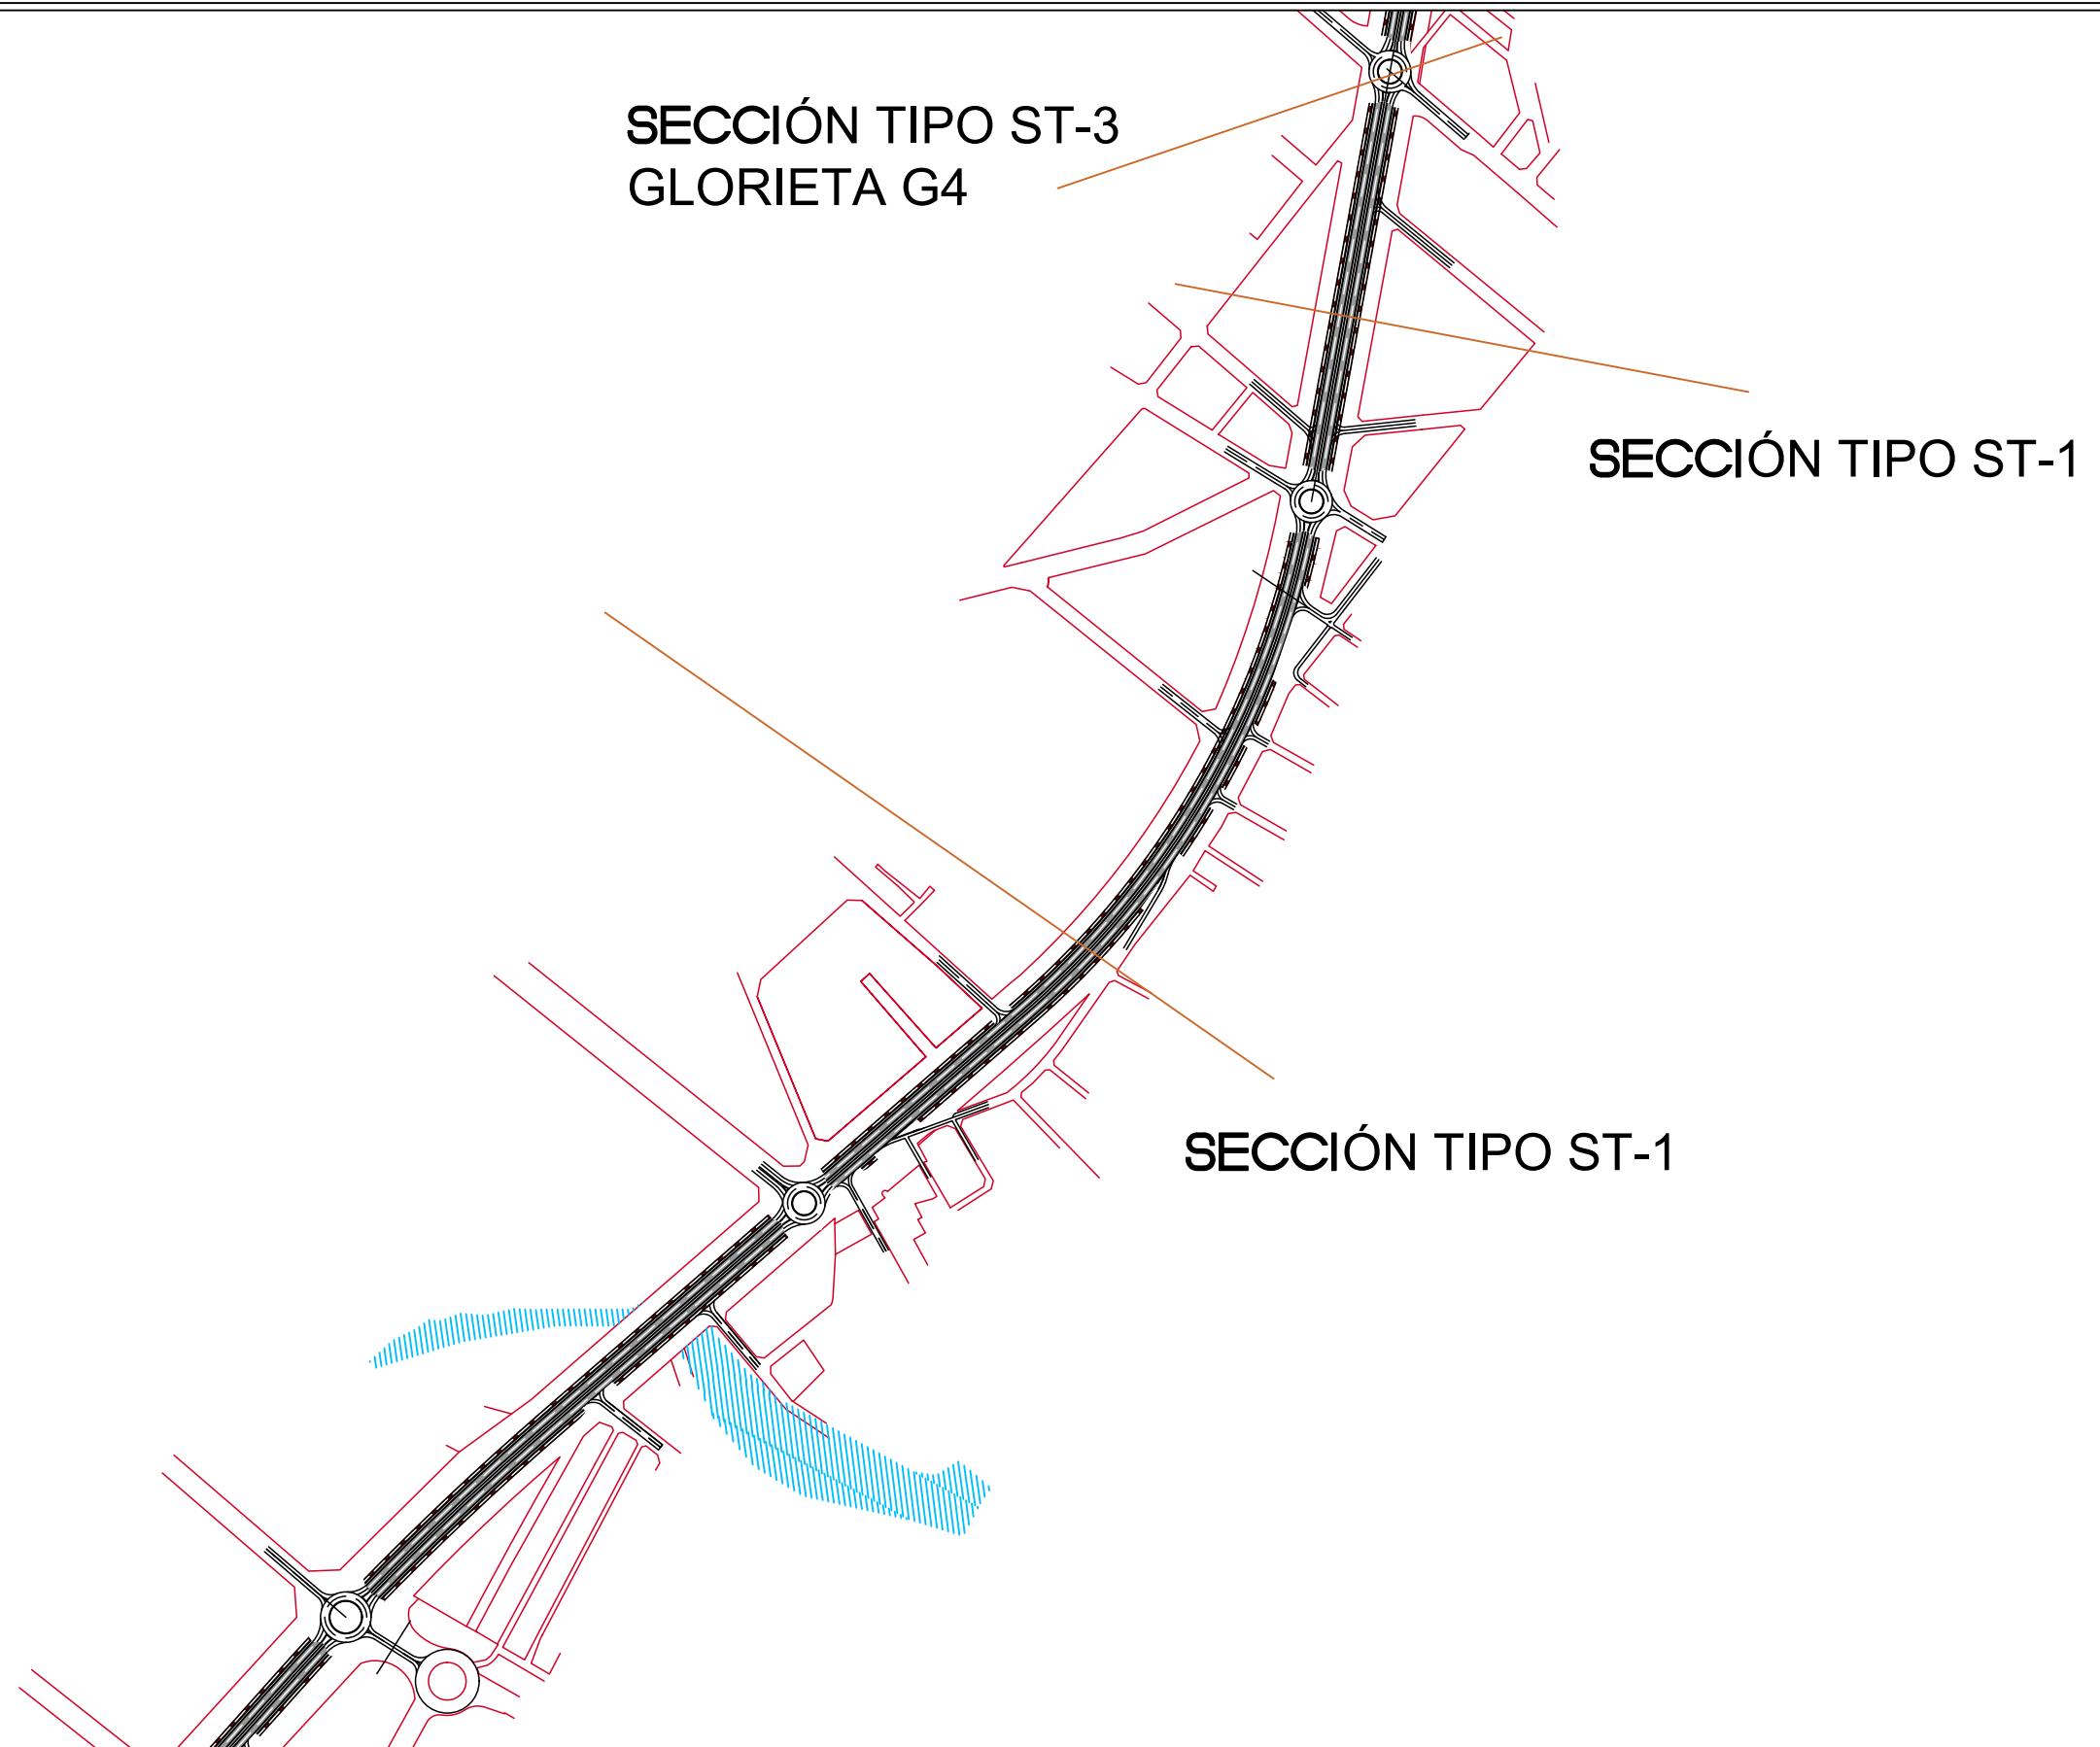

Nombre del anteproyecto

Acondicionamiento y mejora de la N-340a,
travesía de Vinaròs. Tramos Sur, alternativa 2

Nombre del plano

SECCIONES. GUÍA

Número de plano

4

Hoja

1 de 4

Escala: S/E

Fecha: Junio 2016

Autor:

Pablo Salvador Giner



Tutor:

Eric Madeleine Pierre Gielen

Cotutores:

Josep Llin Belda
Jose Sergio Palencia Jiménez



SECCIÓN TIPO ST-1

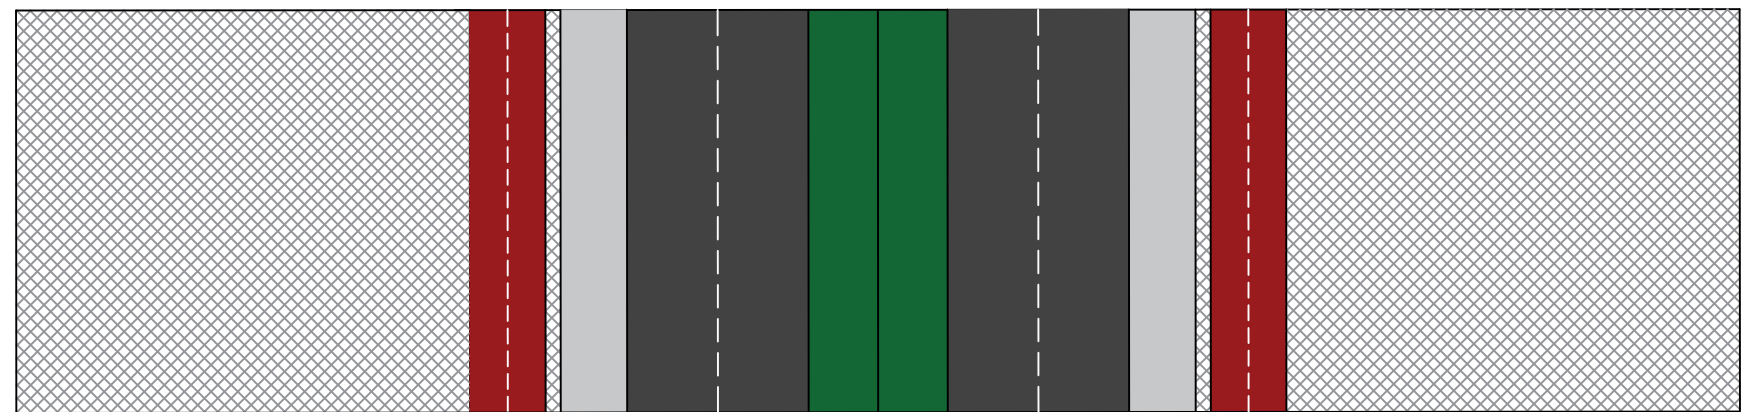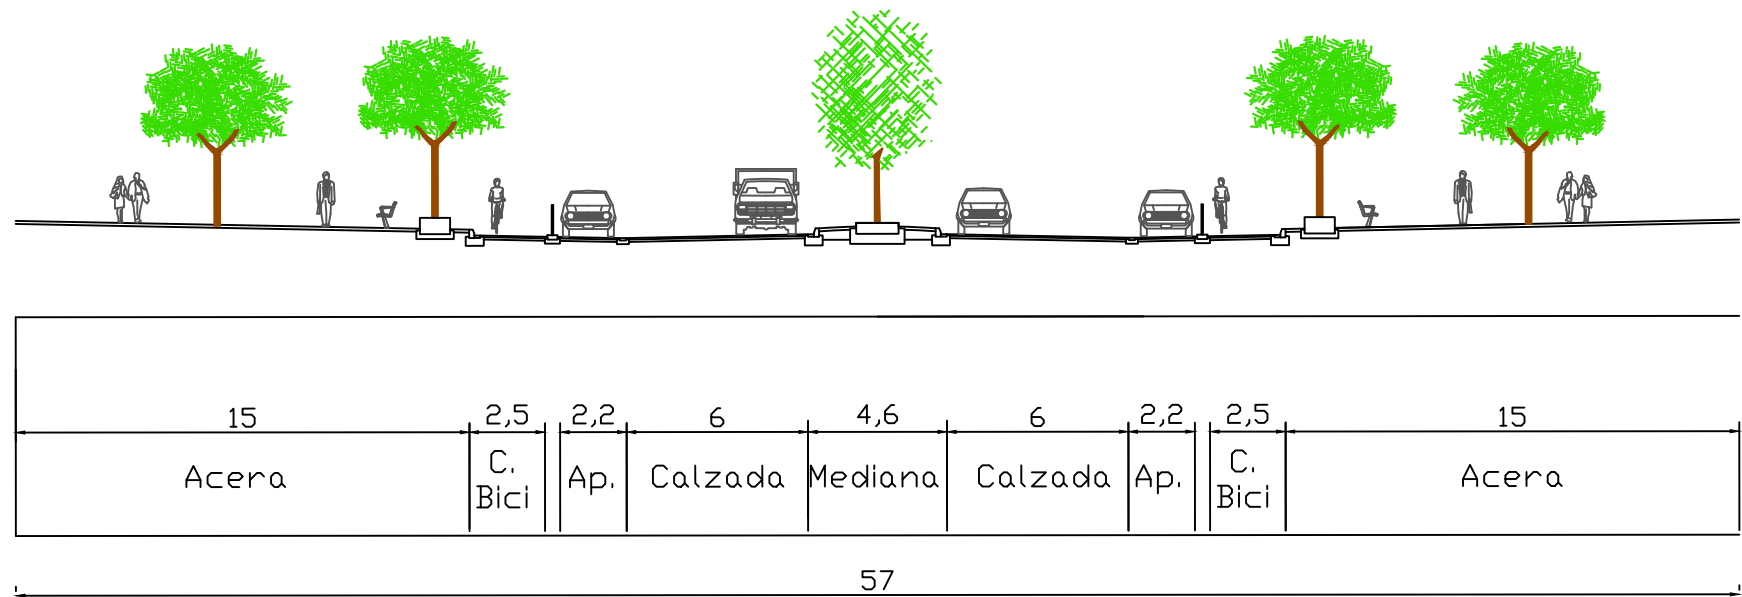

- LEYENDA:
- Acera
 - Calzada
 - Carril bici
 - Aparcamiento
 - Aparcamiento reservado
 - Baldosas Accesibilidad
 - Zona ajardinada
 - Fin de actuación

	Nombre del anteproyecto Acondicionamiento y mejora de la N-340a, travesía de Vinaròs. Tramos Sur, alternativa 2	Nombre del plano SECCIONES TIPO	Número de plano 4	Escala: 1:250 0 5 10 15 20 m	Autor: Pablo Salvador Giner	Tutor: Eric Madeleine Pierre Gielen
			Hoja 2 de 4	Fecha: Junio 2016		Cotutores: Josep Llin Belda Jose Sergio Palencia Jiménez

SECCIÓN TIPO ST-2

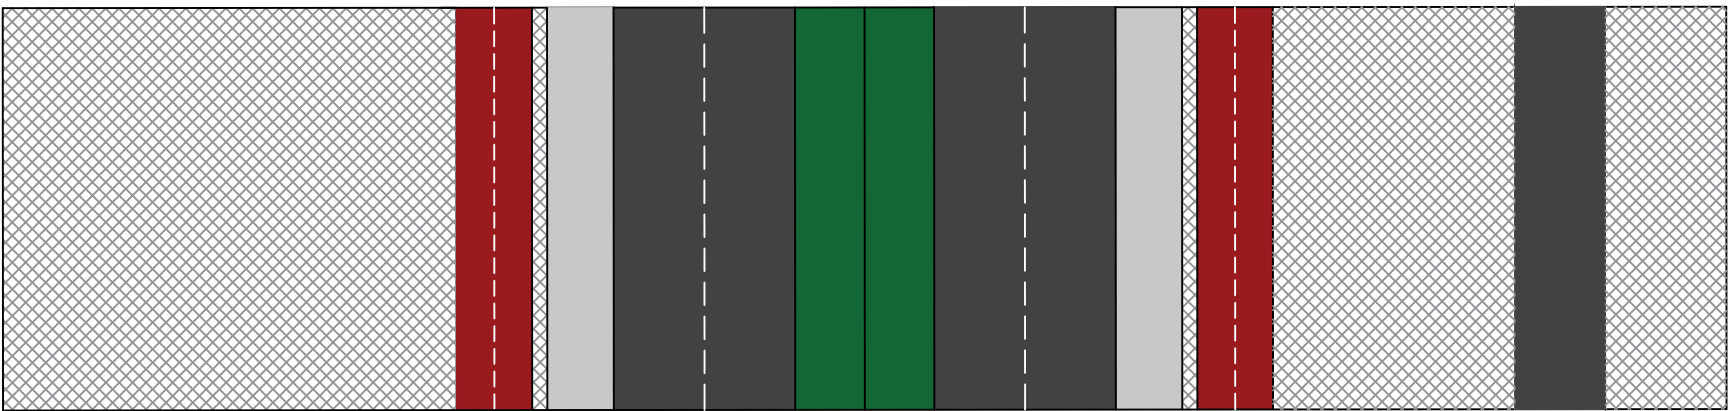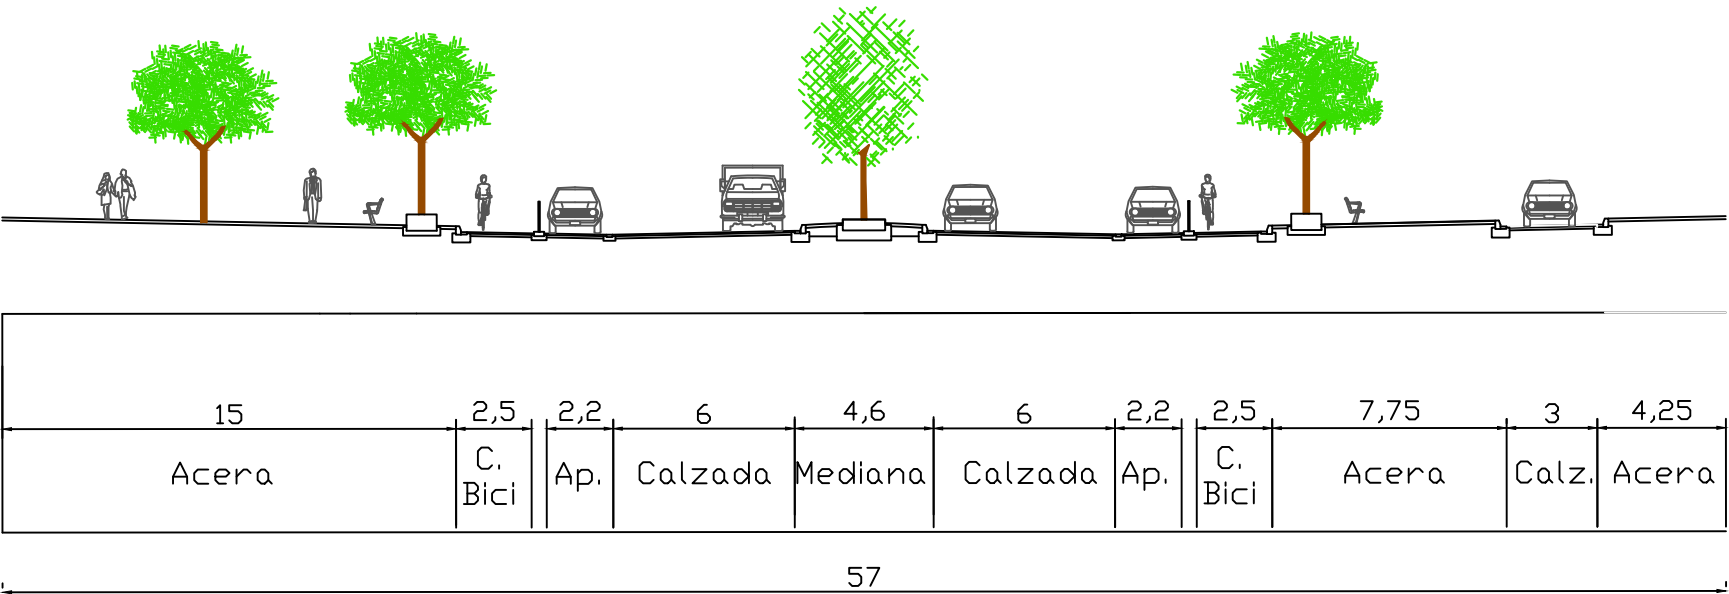

- LEYENDA:
- Acera
 - Calzada
 - Carril bici
 - Aparcamiento
 - Aparcamiento reservado
 - Baldosas Accesibilidad
 - Zona ajardinada
 - Fin de actuación



Nombre del anteproyecto
Acondicionamiento y mejora de la N-340a, travesía de Vinaròs. Tramos Sur, alternativa 2

Nombre del plano
SECCIONES TIPO

Número de plano
2
Hoja
3 de 4


Escala: 1:250
Fecha: Junio 2016

Autor:
Pablo Salvador Giner

Tutor:
Eric Madeleine Pierre Gielen
Cotutores:
Josep Llin Belda
Jose Sergio Palencia Jiménez

SECCIÓN TIPO ST-3

GLORIETA G4

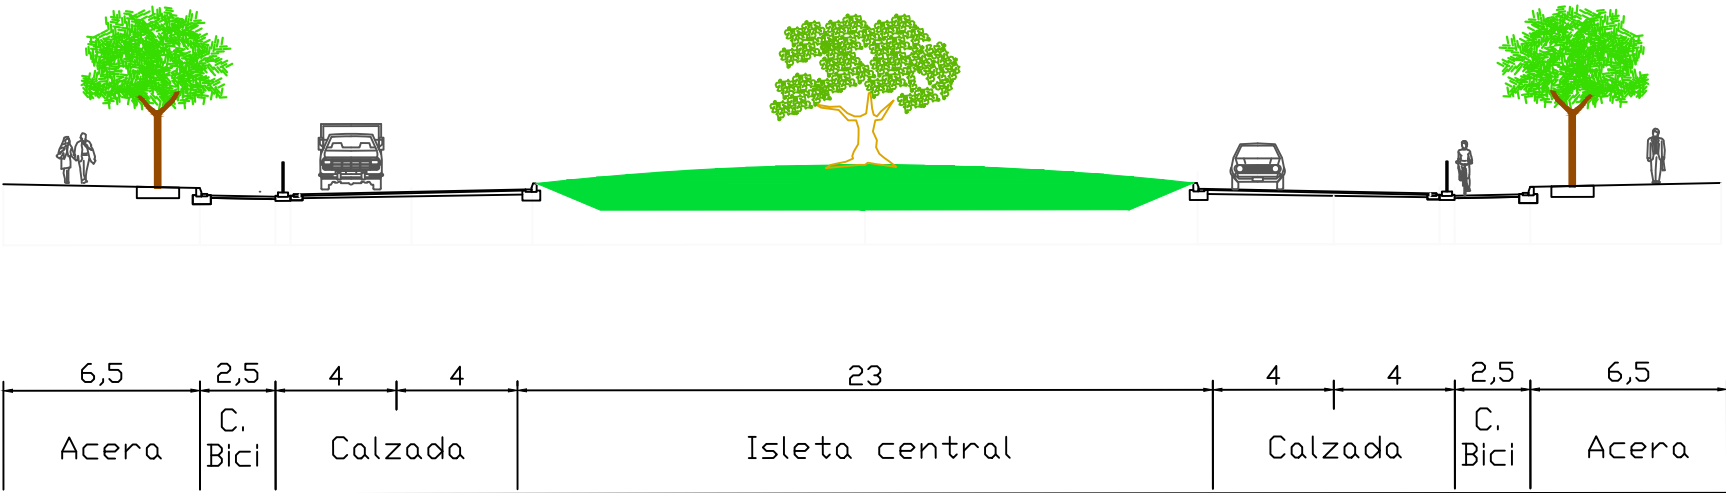

	Nombre del anteproyecto Acondicionamiento y mejora de la N-340a, travesía de Vinaròs. Tramos Sur, alternativa 2	Nombre del plano Sección tipo B	Número de plano 4	Escala: 1:250 	Autor: Pablo Salvador Giner	Tutor: Eric Madeleine Pierre Gielen
			Hoja 4 de 4	Fecha: Junio 2016		Cotutores: Josep Llin Belda Jose Sergio Palencia Jiménez