




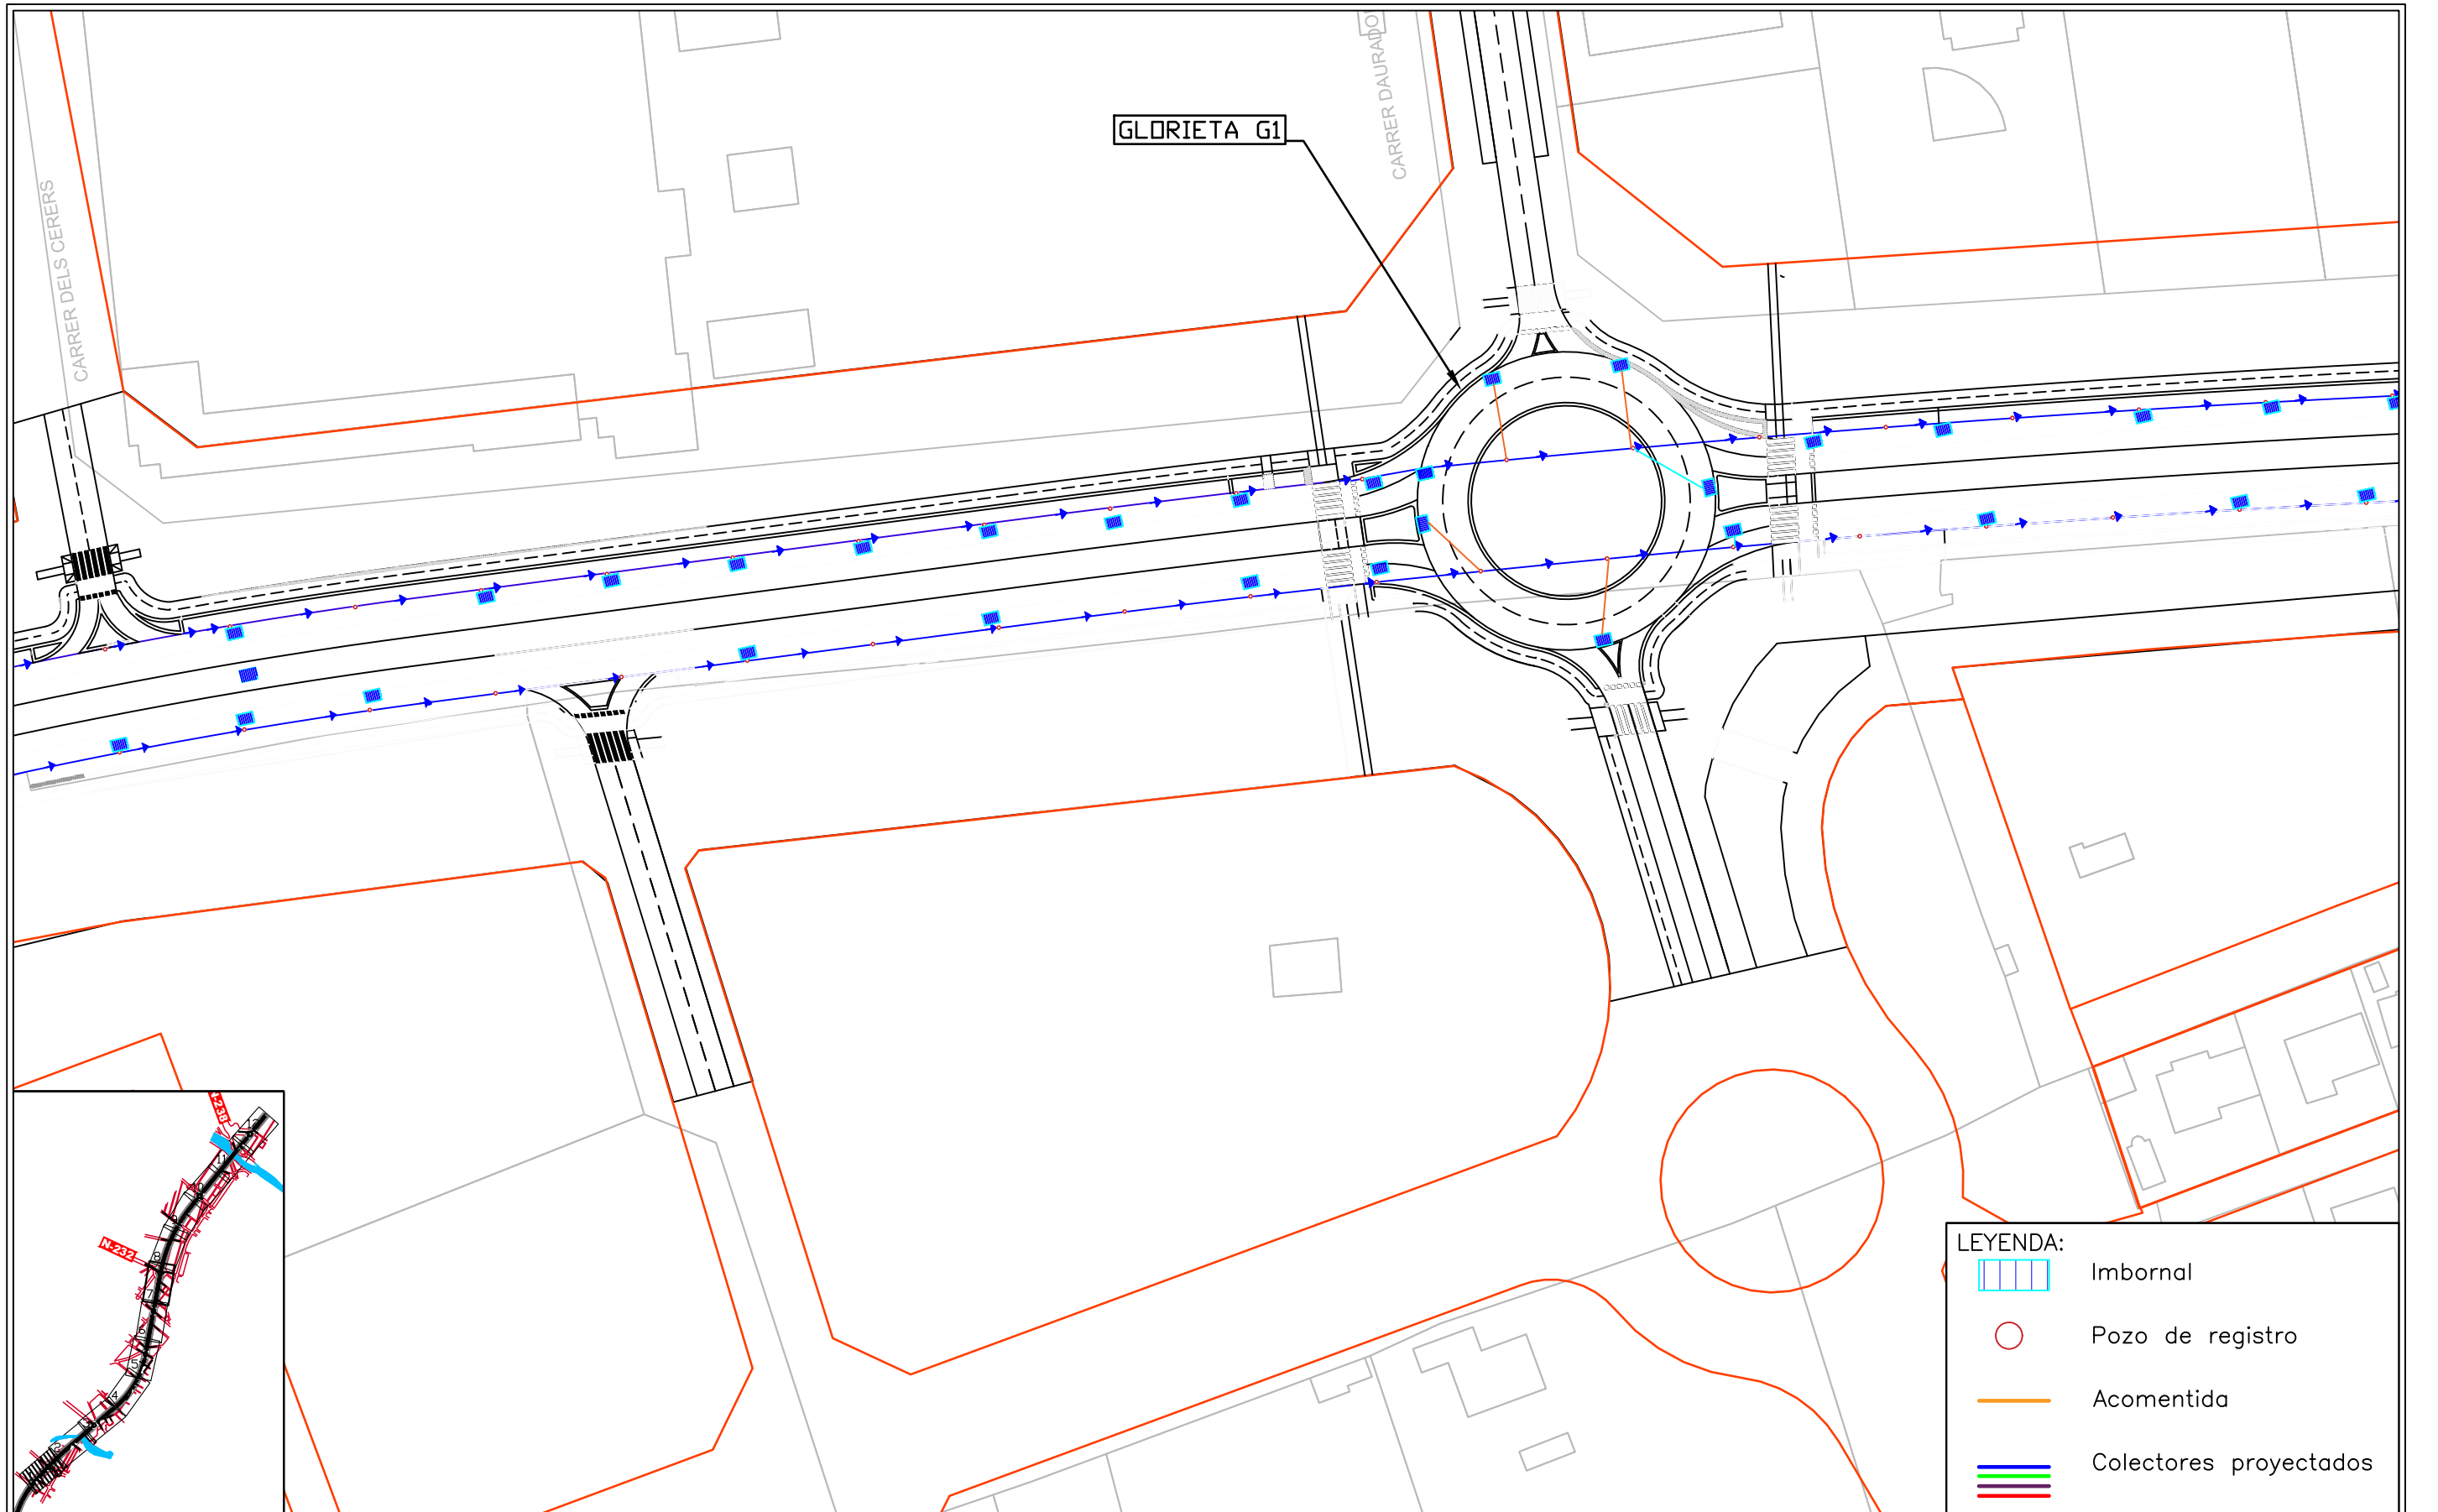


	Nombre del anteproyecto Acondicionamiento y mejora de la N-340a, travesía de Vinaròs. Tramos Sur, alternativa 2	Nombre del plano Red de drenaje	Número de plano 5 Hoja 1 de 12	Escala: 1:1000 Fecha: Junio 2016	Autor: Pablo Salvador Giner	Tutor: Eric Madeleine Pierre Gielen
						Cotutores: Josep Llin Belda Jose Sergio Palencia Jiménez

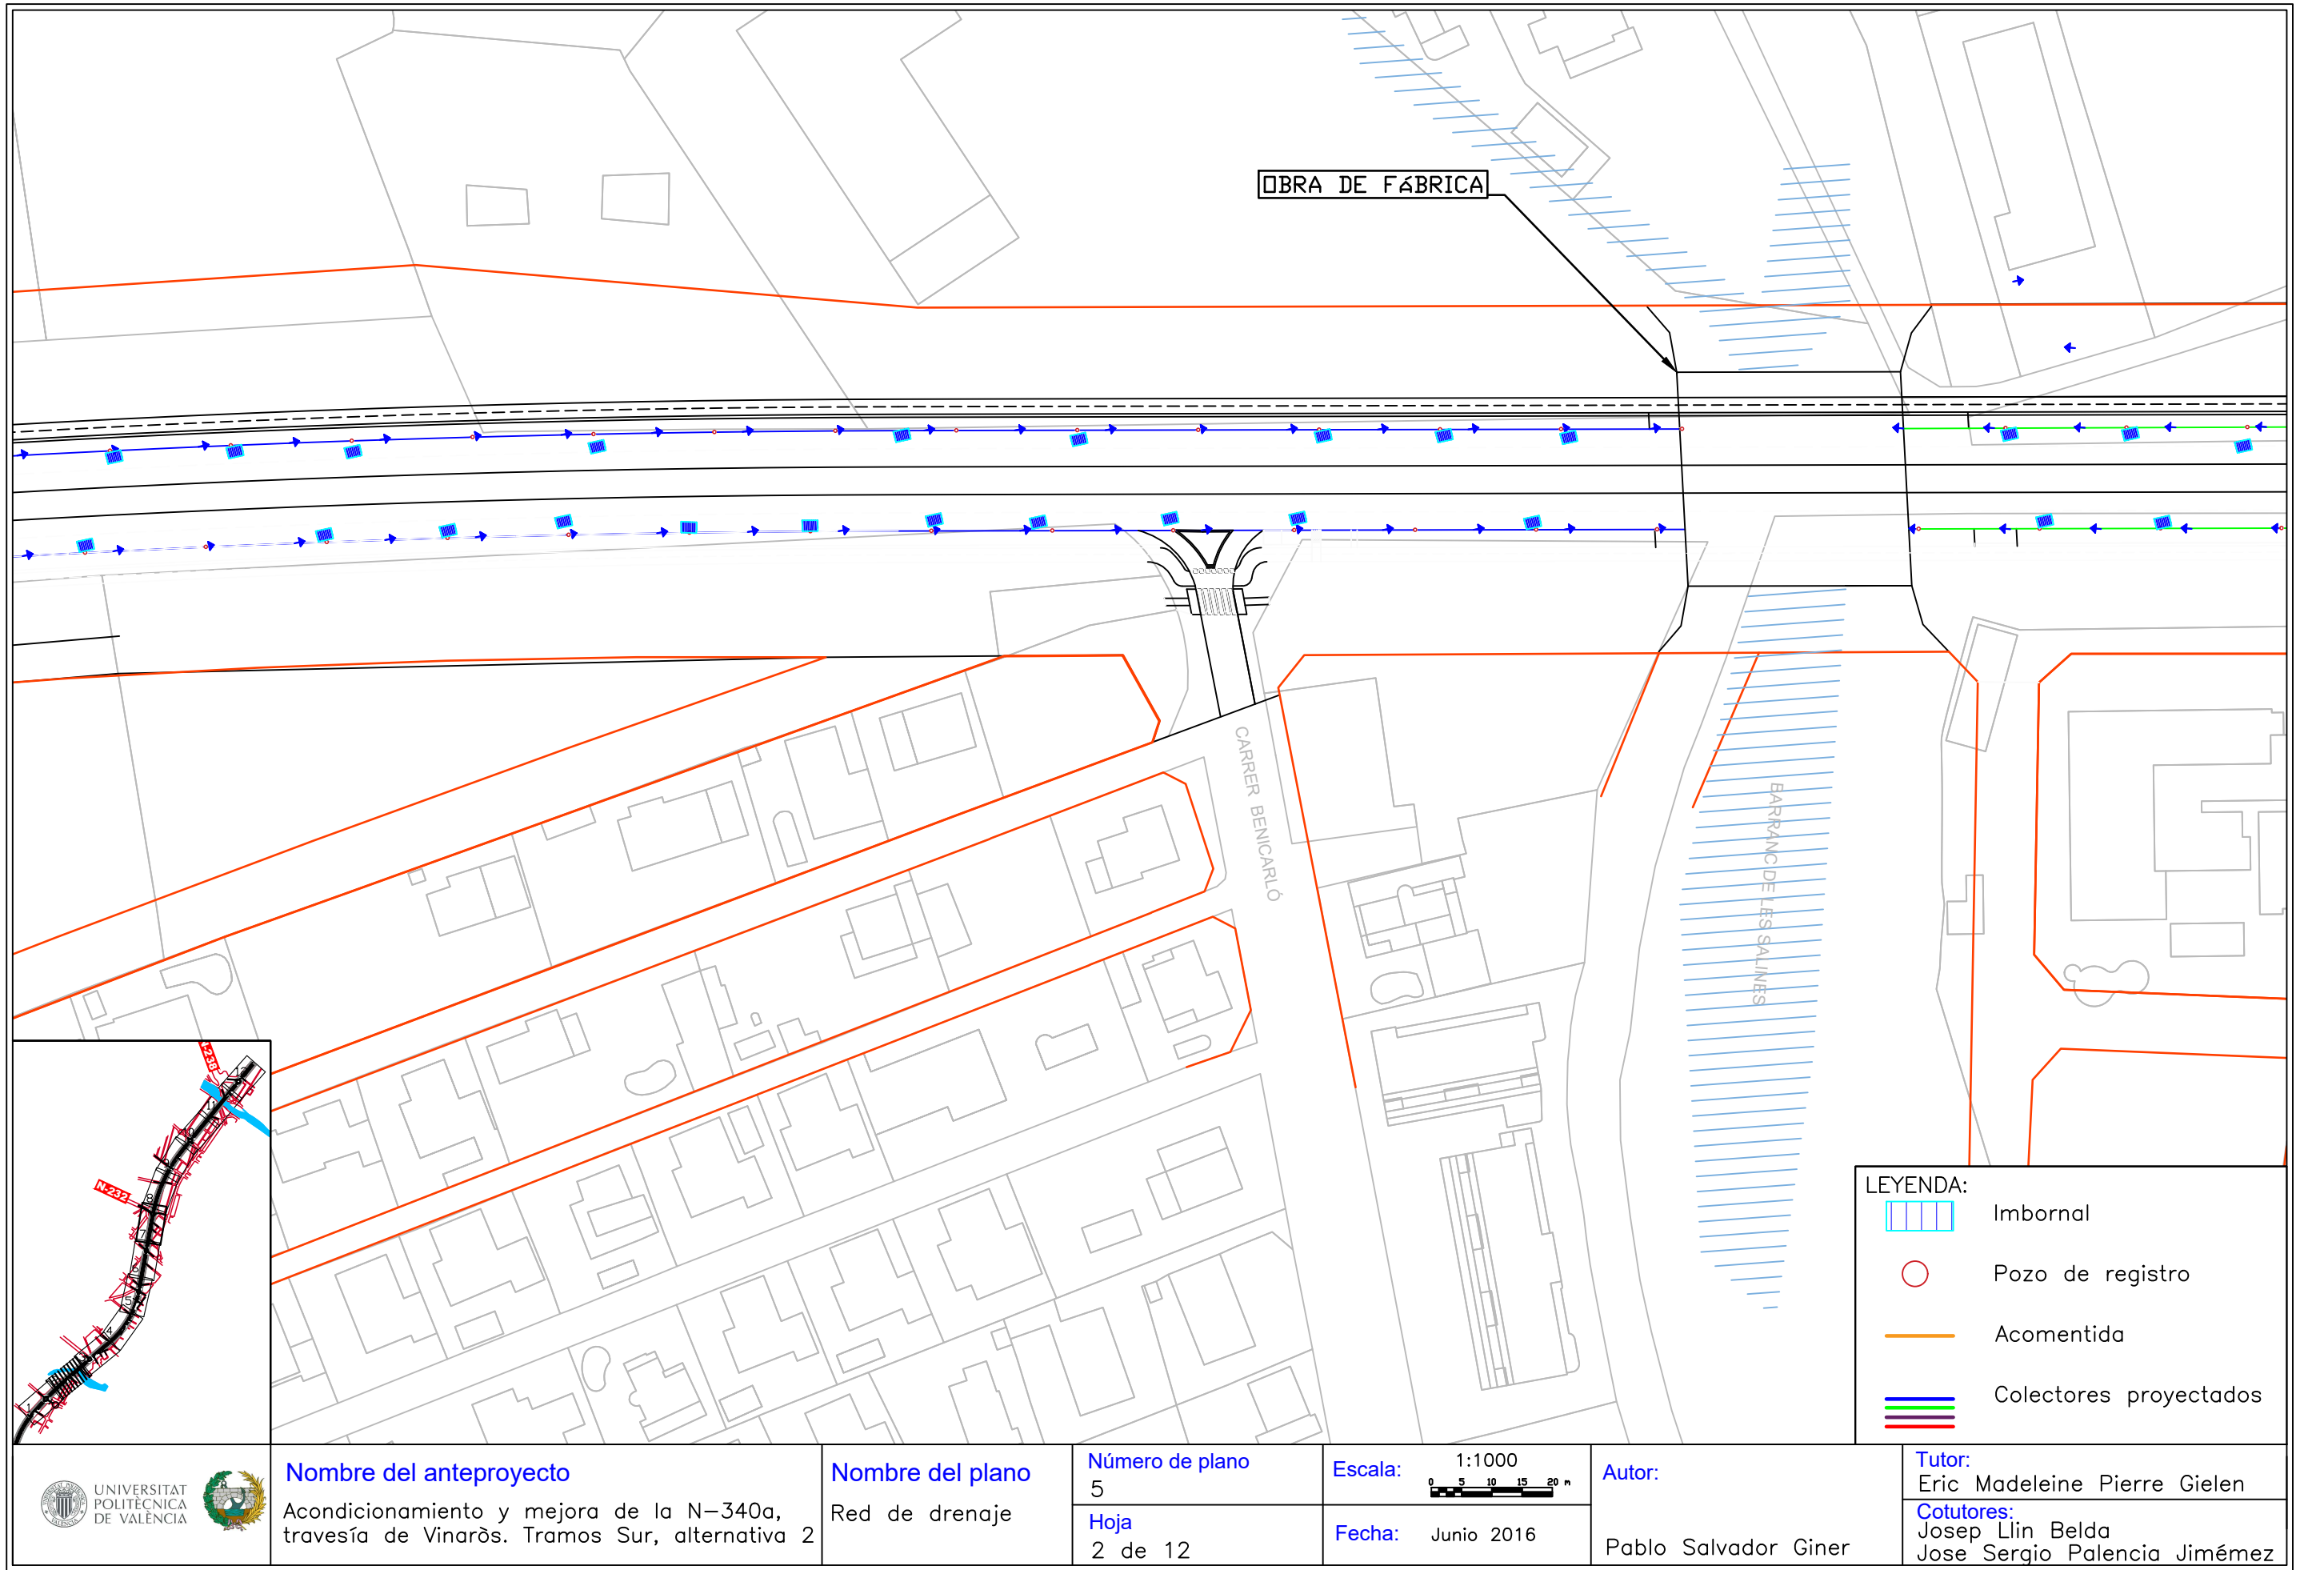

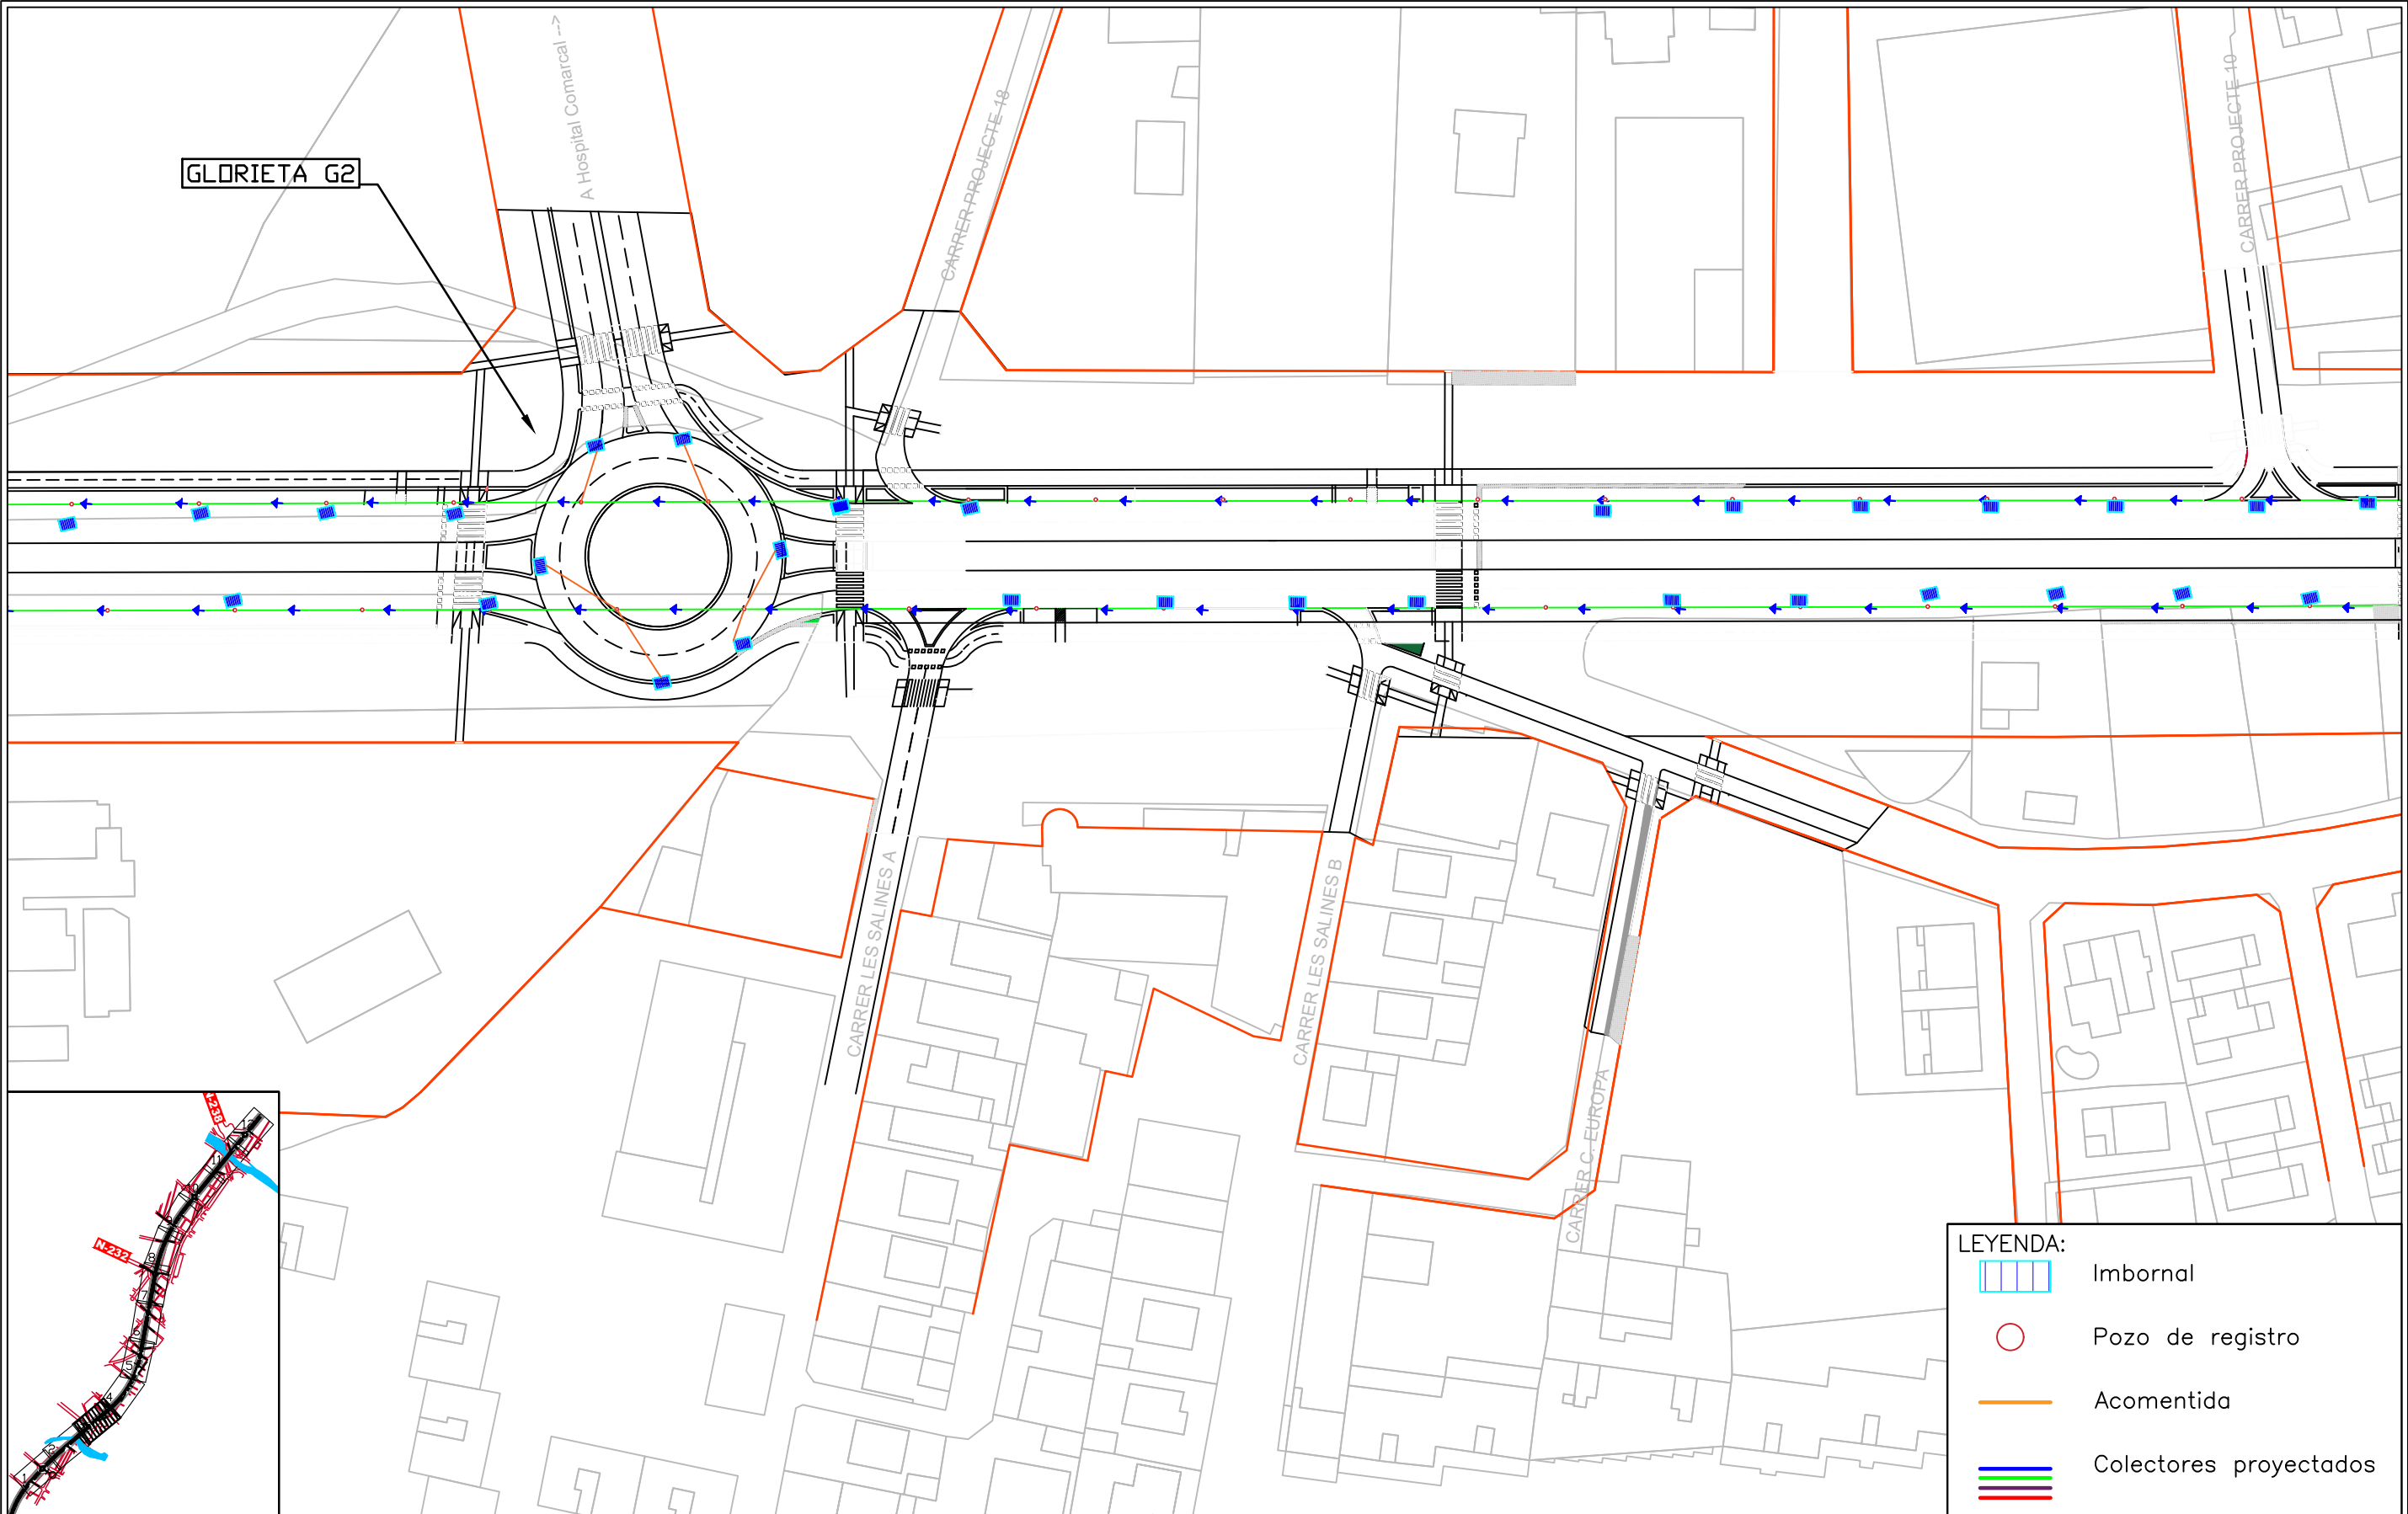

LEYENDA:


-  Imbornal
-  Pozo de registro
-  Acomentida
-  Colectores proyectados

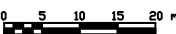	Nombre del anteproyecto Acondicionamiento y mejora de la N-340a, travesía de Vinaròs. Tramos Sur, alternativa 2	Nombre del plano Red de drenaje	Número de plano 5 Hoja 3 de 12	Escala: 1:1000  Fecha: Junio 2016	Autor: Pablo Salvador Giner	Tutor: Eric Madeleine Pierre Gielen Cotutores: Josep Llin Belda Jose Sergio Palencia Jiménez
---	--	--	--	--	--	--



- LEYENDA:
- Imbornal
 - Pozo de registro
 - Acomentida
 - Colectores proyectados

	Nombre del anteproyecto Acondicionamiento y mejora de la N-340a, travesía de Vinaròs. Tramos Sur, alternativa 2	Nombre del plano Red de drenaje	Número de plano 5 Hoja 4 de 12	Escala: 1:1000 	Autor: Pablo Salvador Giner	Tutor: Eric Madeleine Pierre Gielen
				Fecha: Junio 2016		Cotutores: Josep Llin Belda Jose Sergio Palencia Jiménez

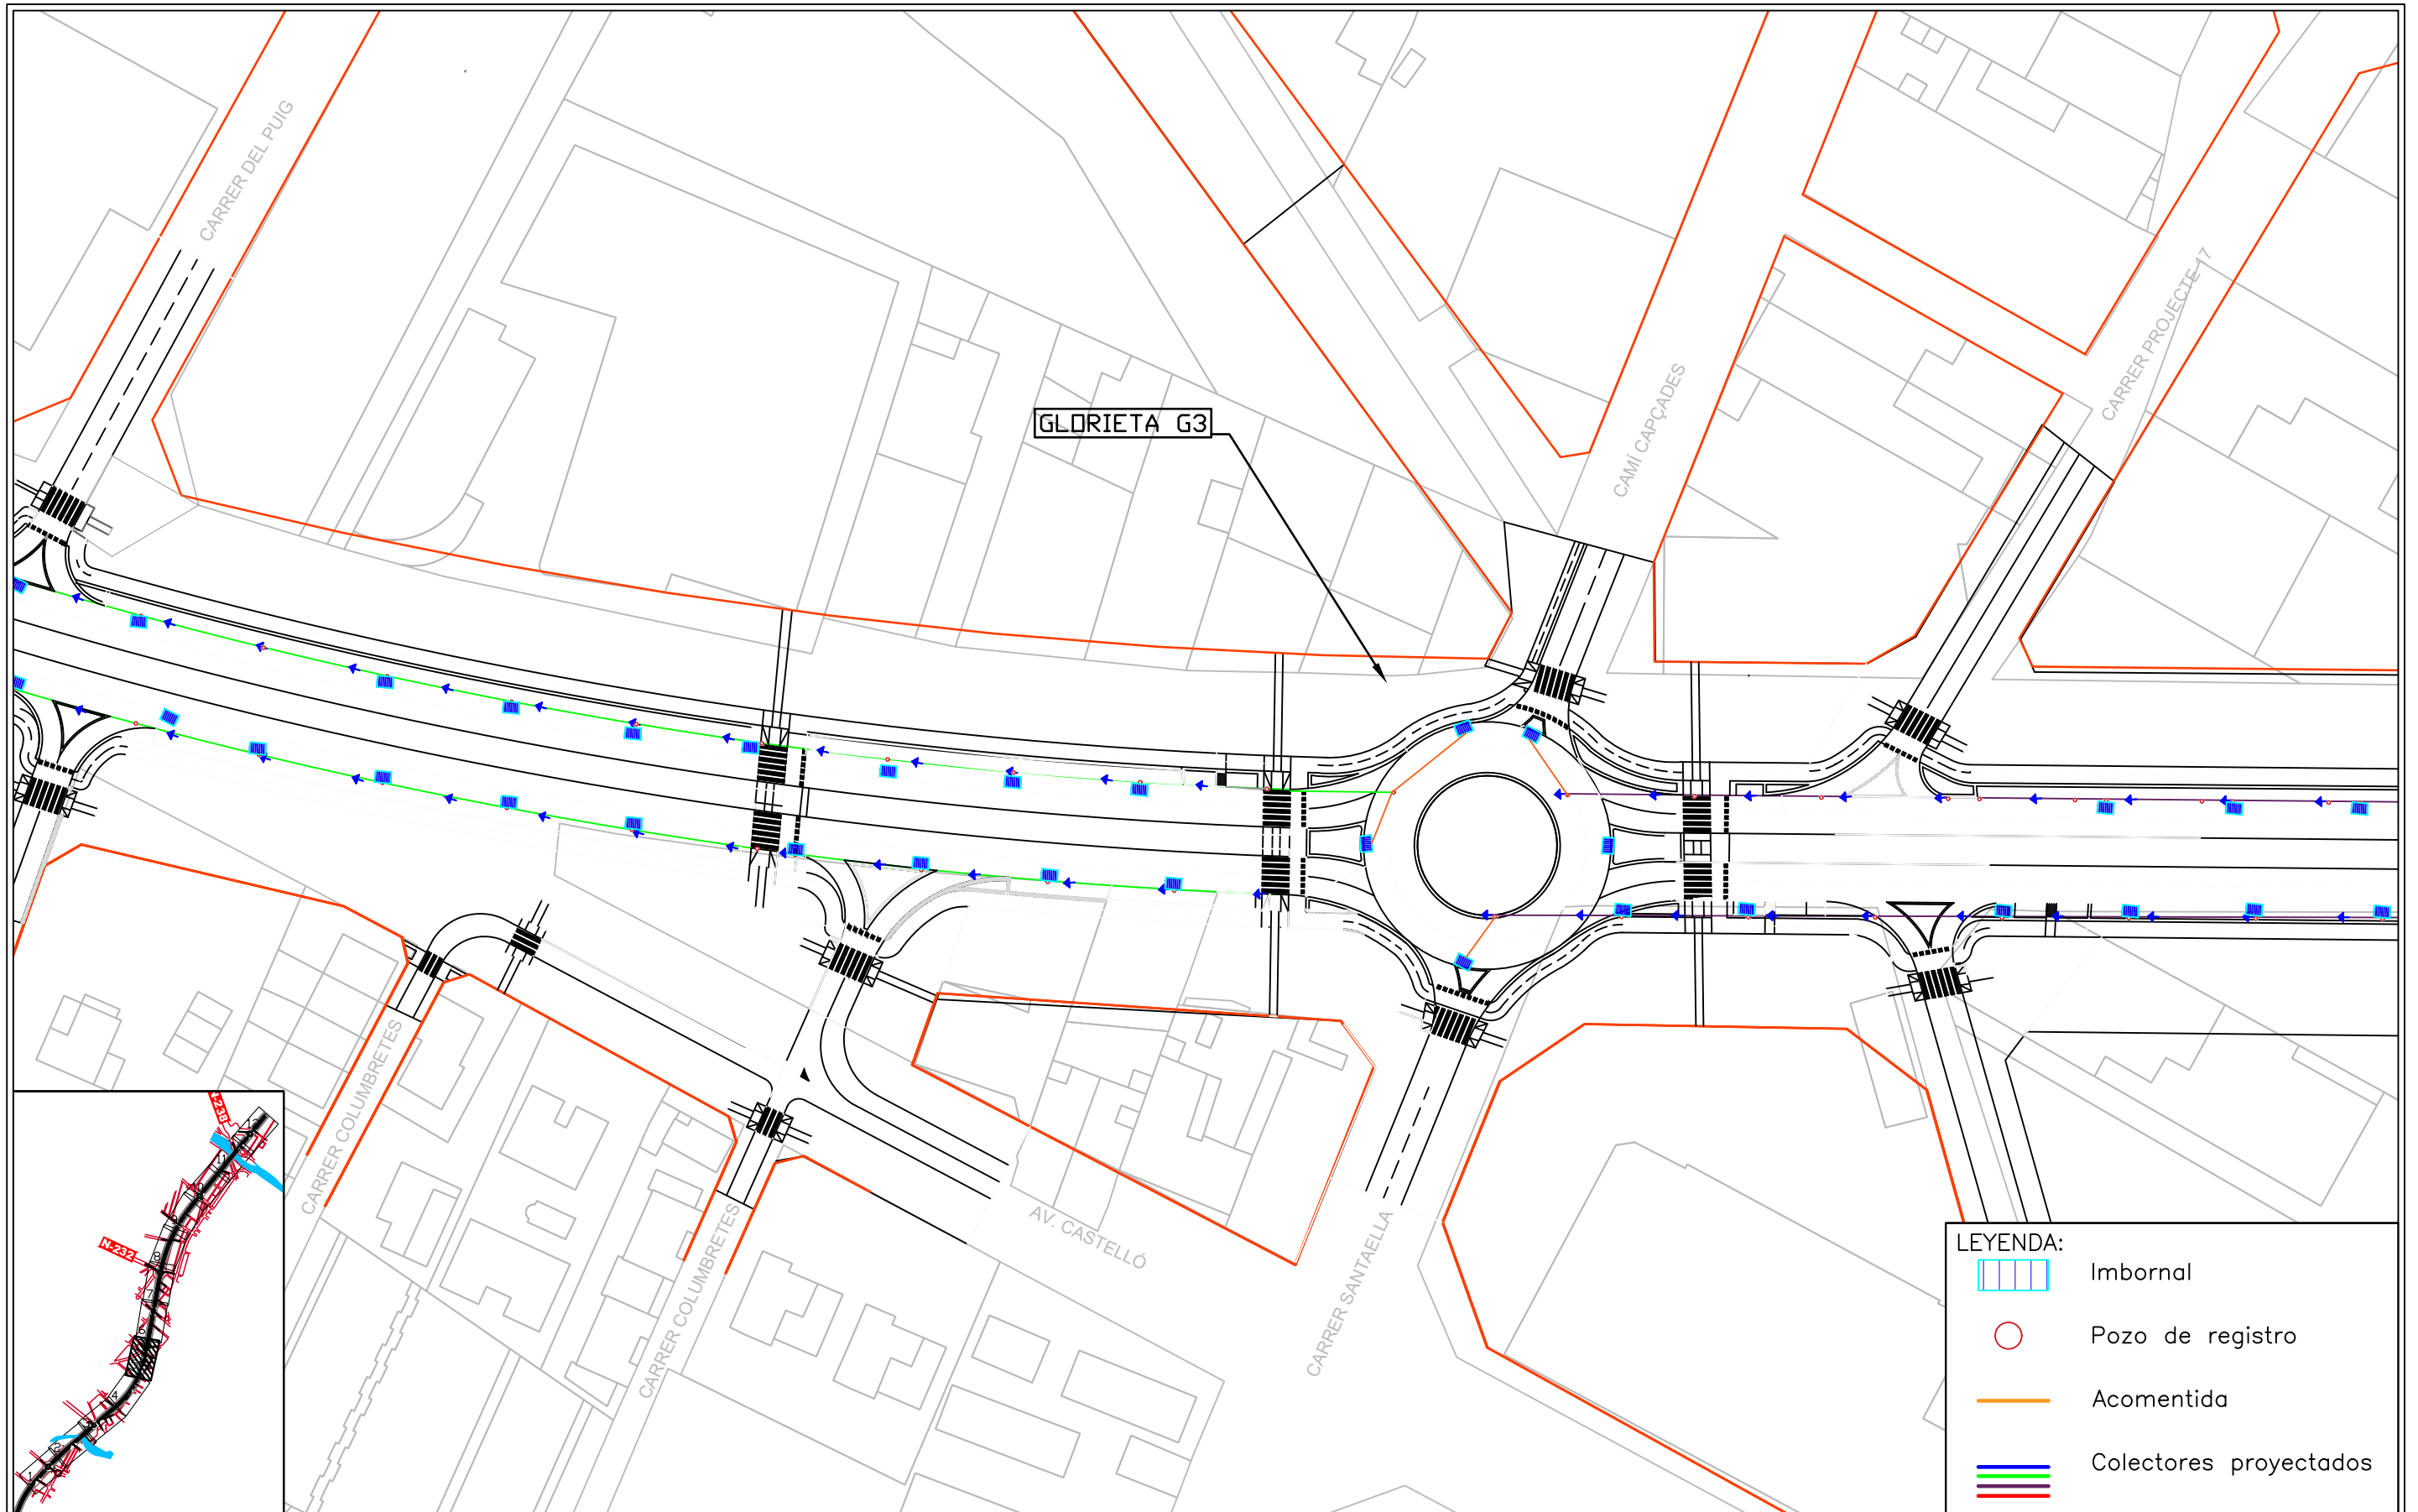

- LEYENDA:
-  Imbornal
 -  Pozo de registro
 -  Acomentida
 -  Colectores proyectados



Nombre del anteproyecto

Acondicionamiento y mejora de la N-340a, travesía de Vinaròs. Tramos Sur, alternativa 2

Nombre del plano

Red de drenaje

Número de plano

5

Hoja

5 de 12

Escala:

1:1000


Fecha:

Junio 2016

Autor:

Pablo Salvador Giner


Tutor:

Eric Madeleine Pierre Gielen

Cotutores:

Josep Llin Belda

Jose Sergio Palencia Jiménez

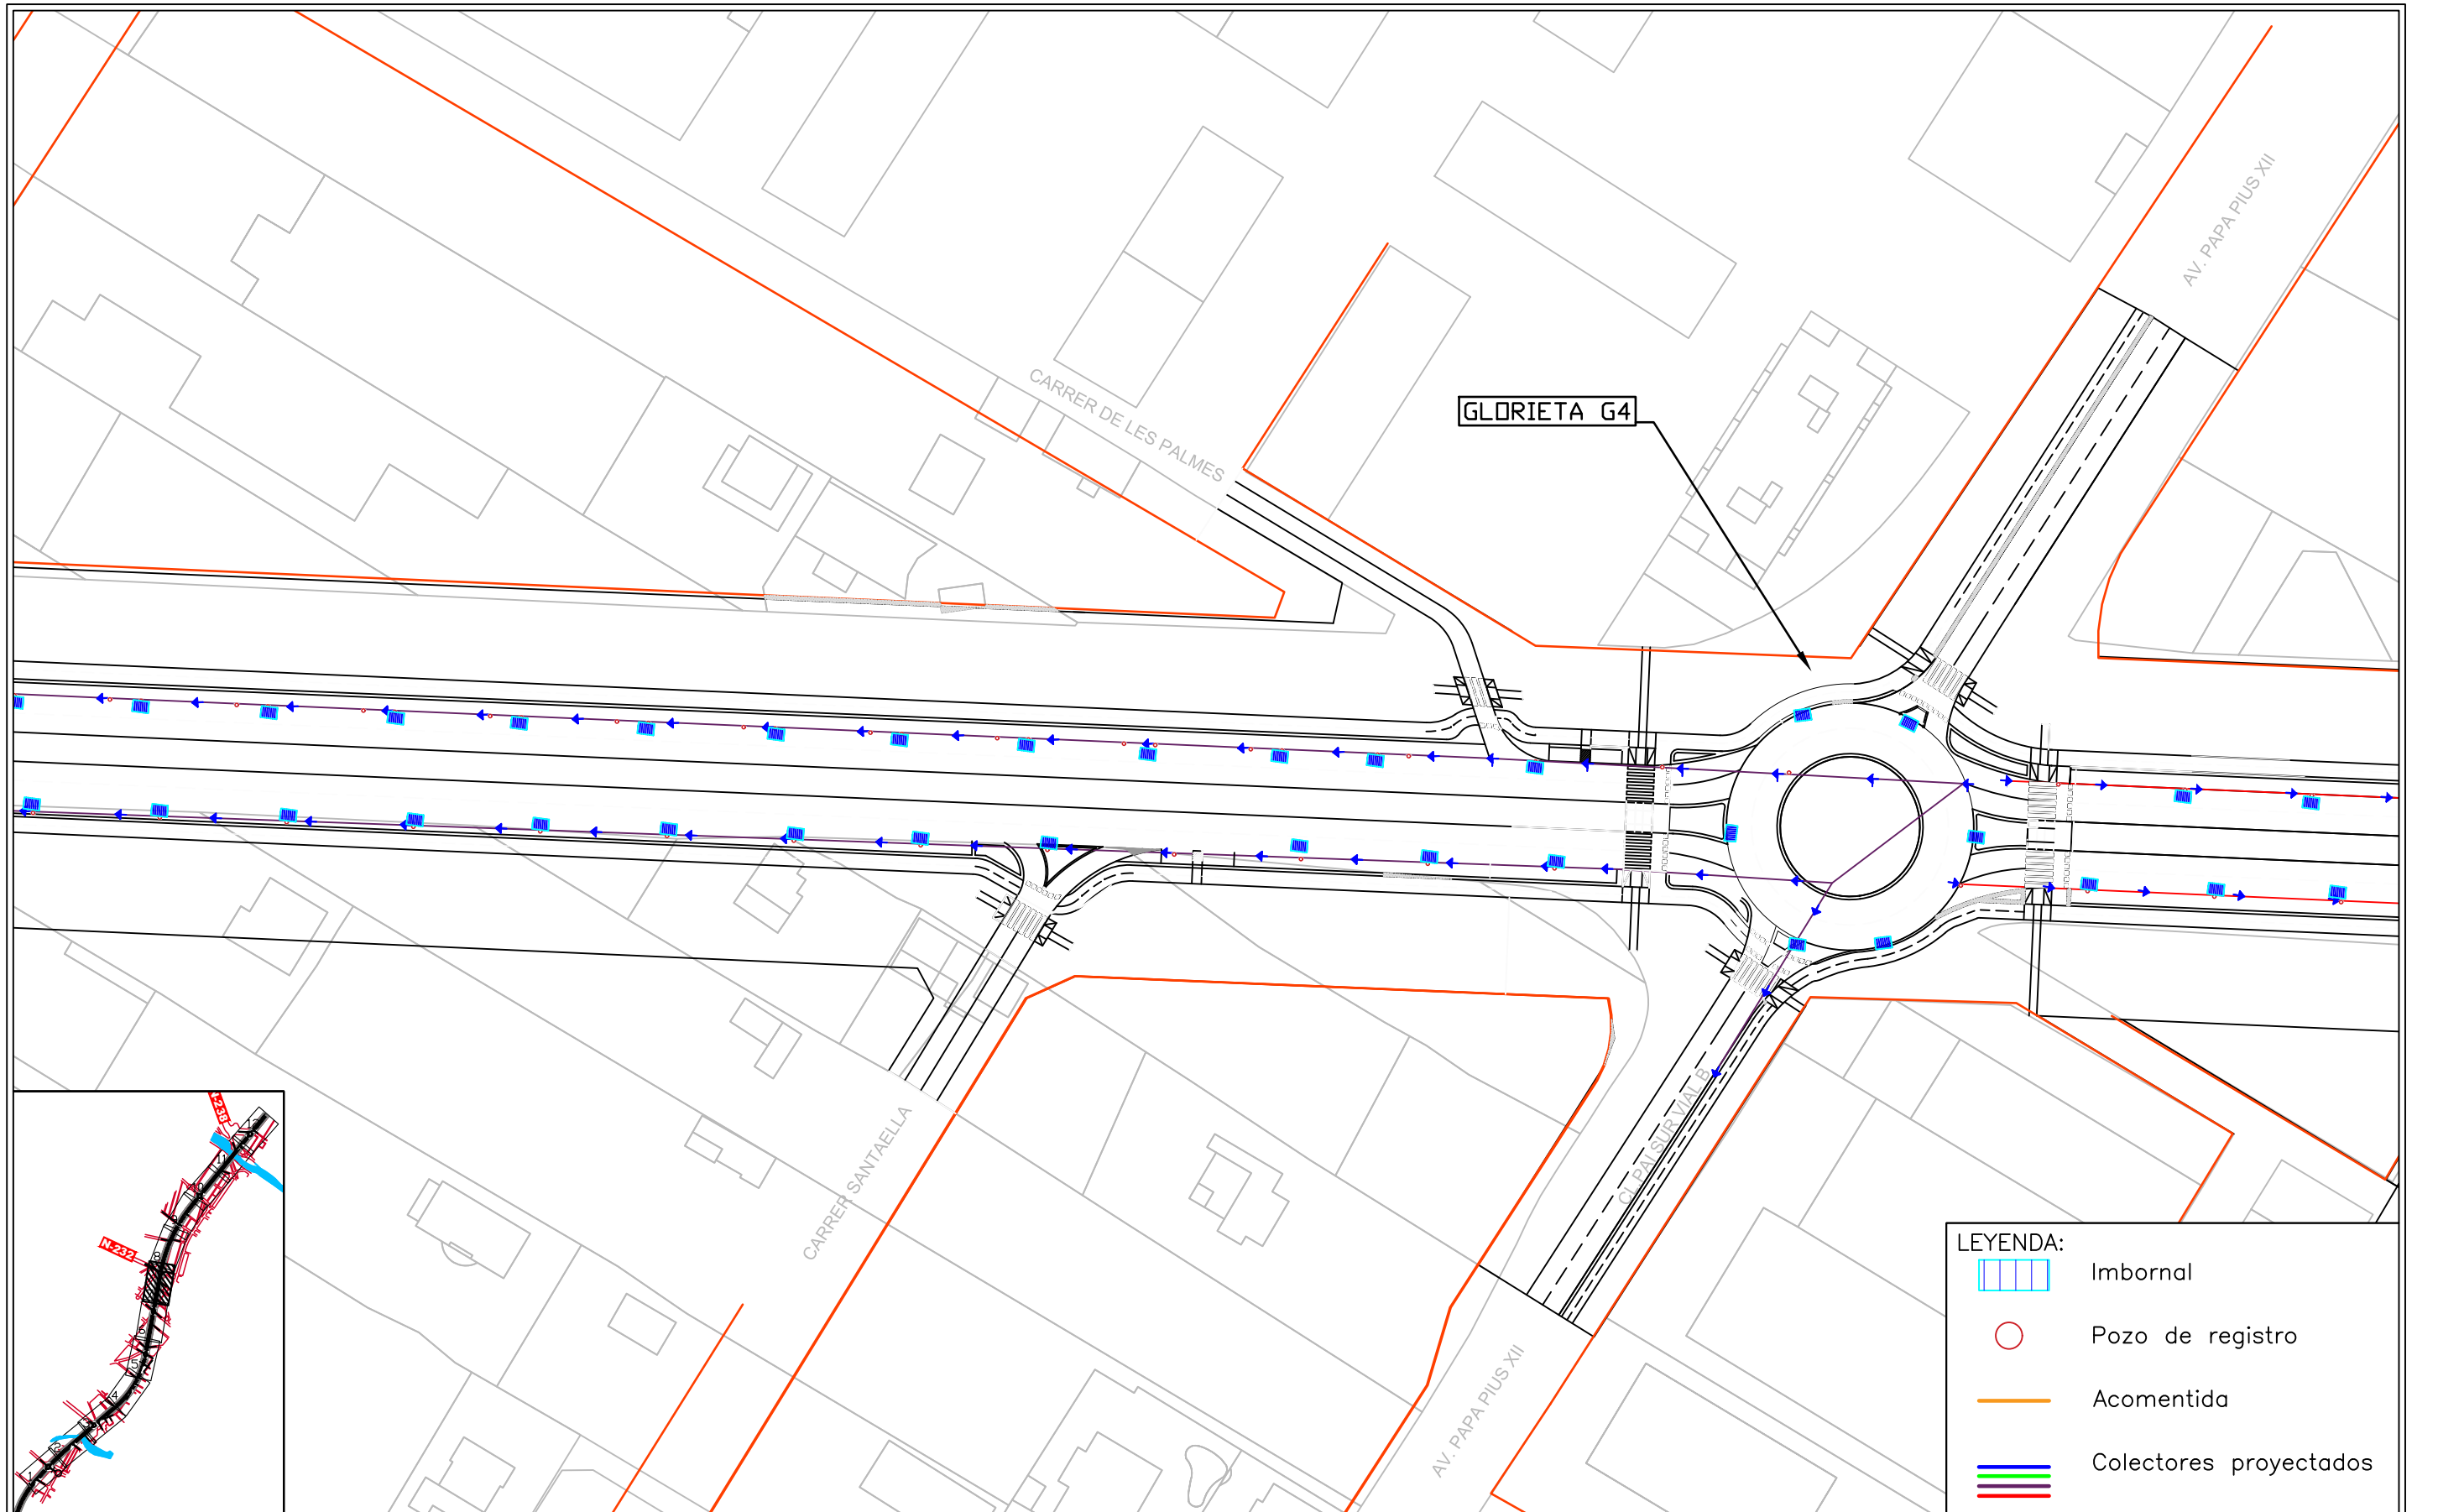

	Nombre del anteproyecto Acondicionamiento y mejora de la N-340a, travesía de Vinaròs. Tramos Sur, alternativa 2	Nombre del plano Planta General	Número de plano 5 Hoja 6 de 12	Escala: 1:1000 Fecha: Junio 2016	Autor: Pablo Salvador Giner	Tutor: Eric Madeleine Pierre Gielen
						Cotutor: Josep Llin Belda