



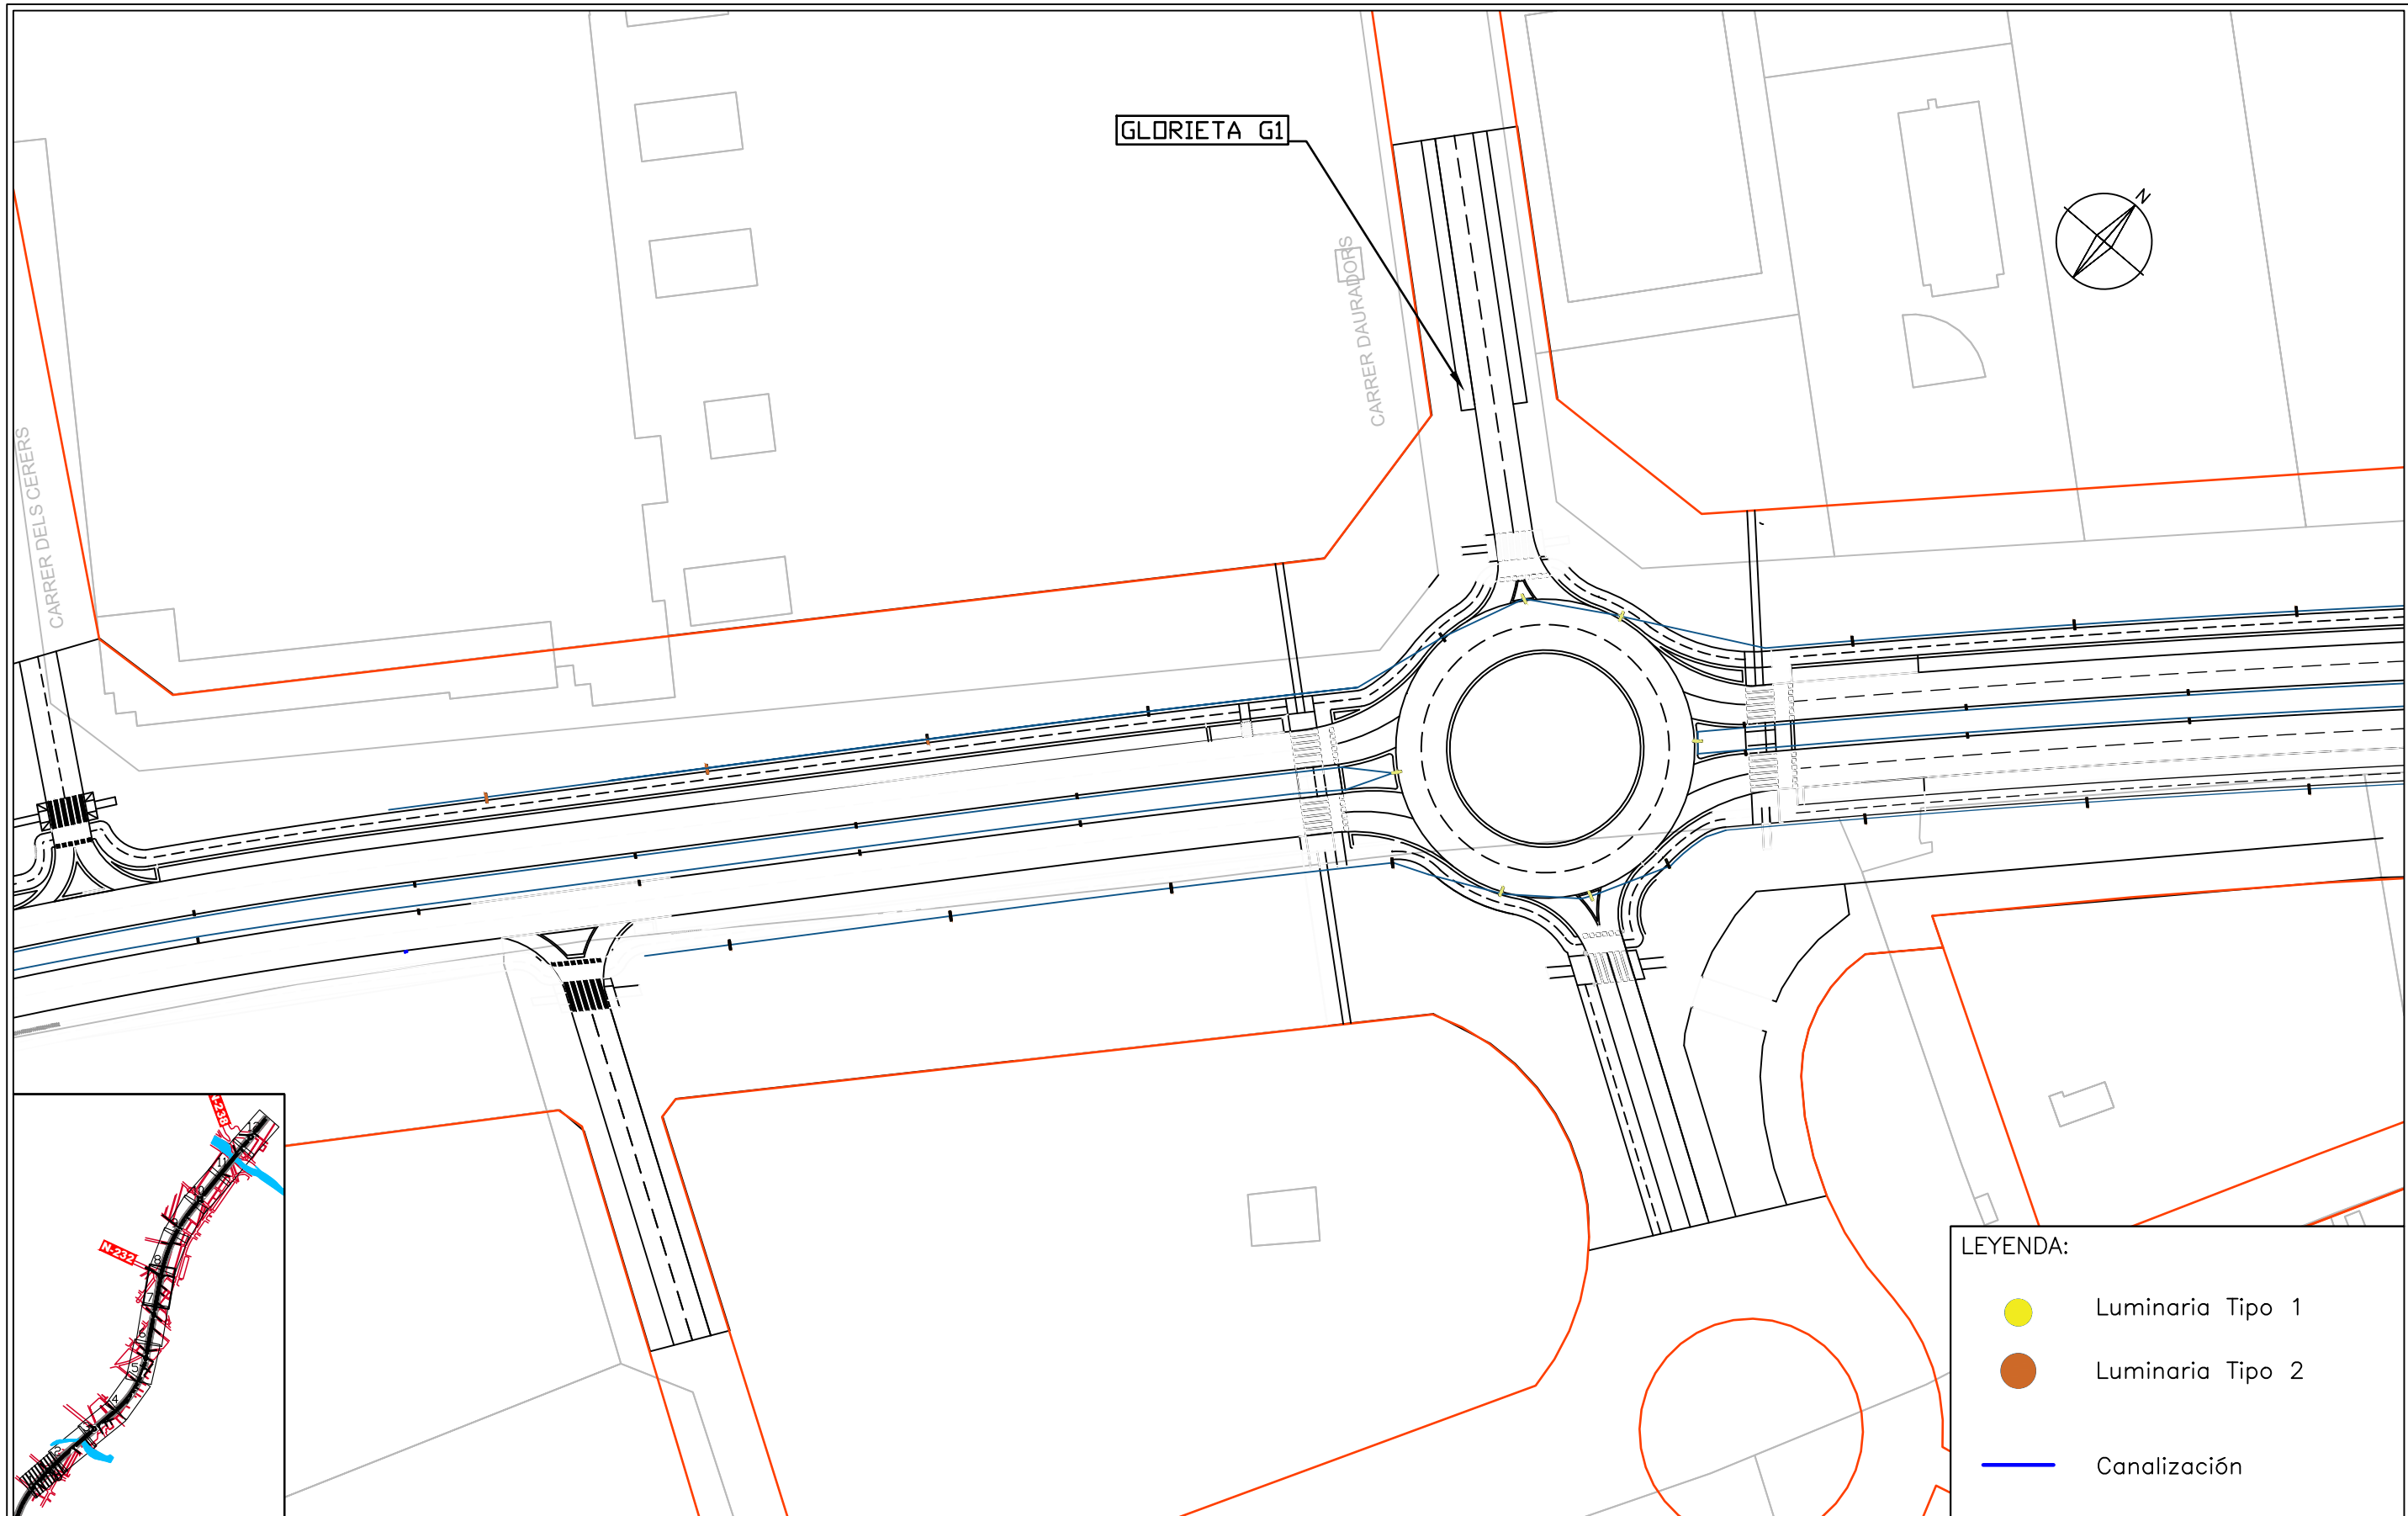

LEYENDA:


- Luminaria Tipo 1
- Luminaria Tipo 2
- Canalización

	Nombre del anteproyecto Acondicionamiento y mejora de la N-340a, travesía de Vinaròs. Tramos Sur, alternativa 2	Nombre del plano Alumbrado	Número de plano 6	Escala: 1:1000 	Autor: Pablo Salvador Giner	Tutor: Eric Madeleine Pierre Gielen
			Hoja 1 de 12	Fecha: Junio 2016		Cotutores: Josep Llin Belda Jose Sergio Palencia Jiménez

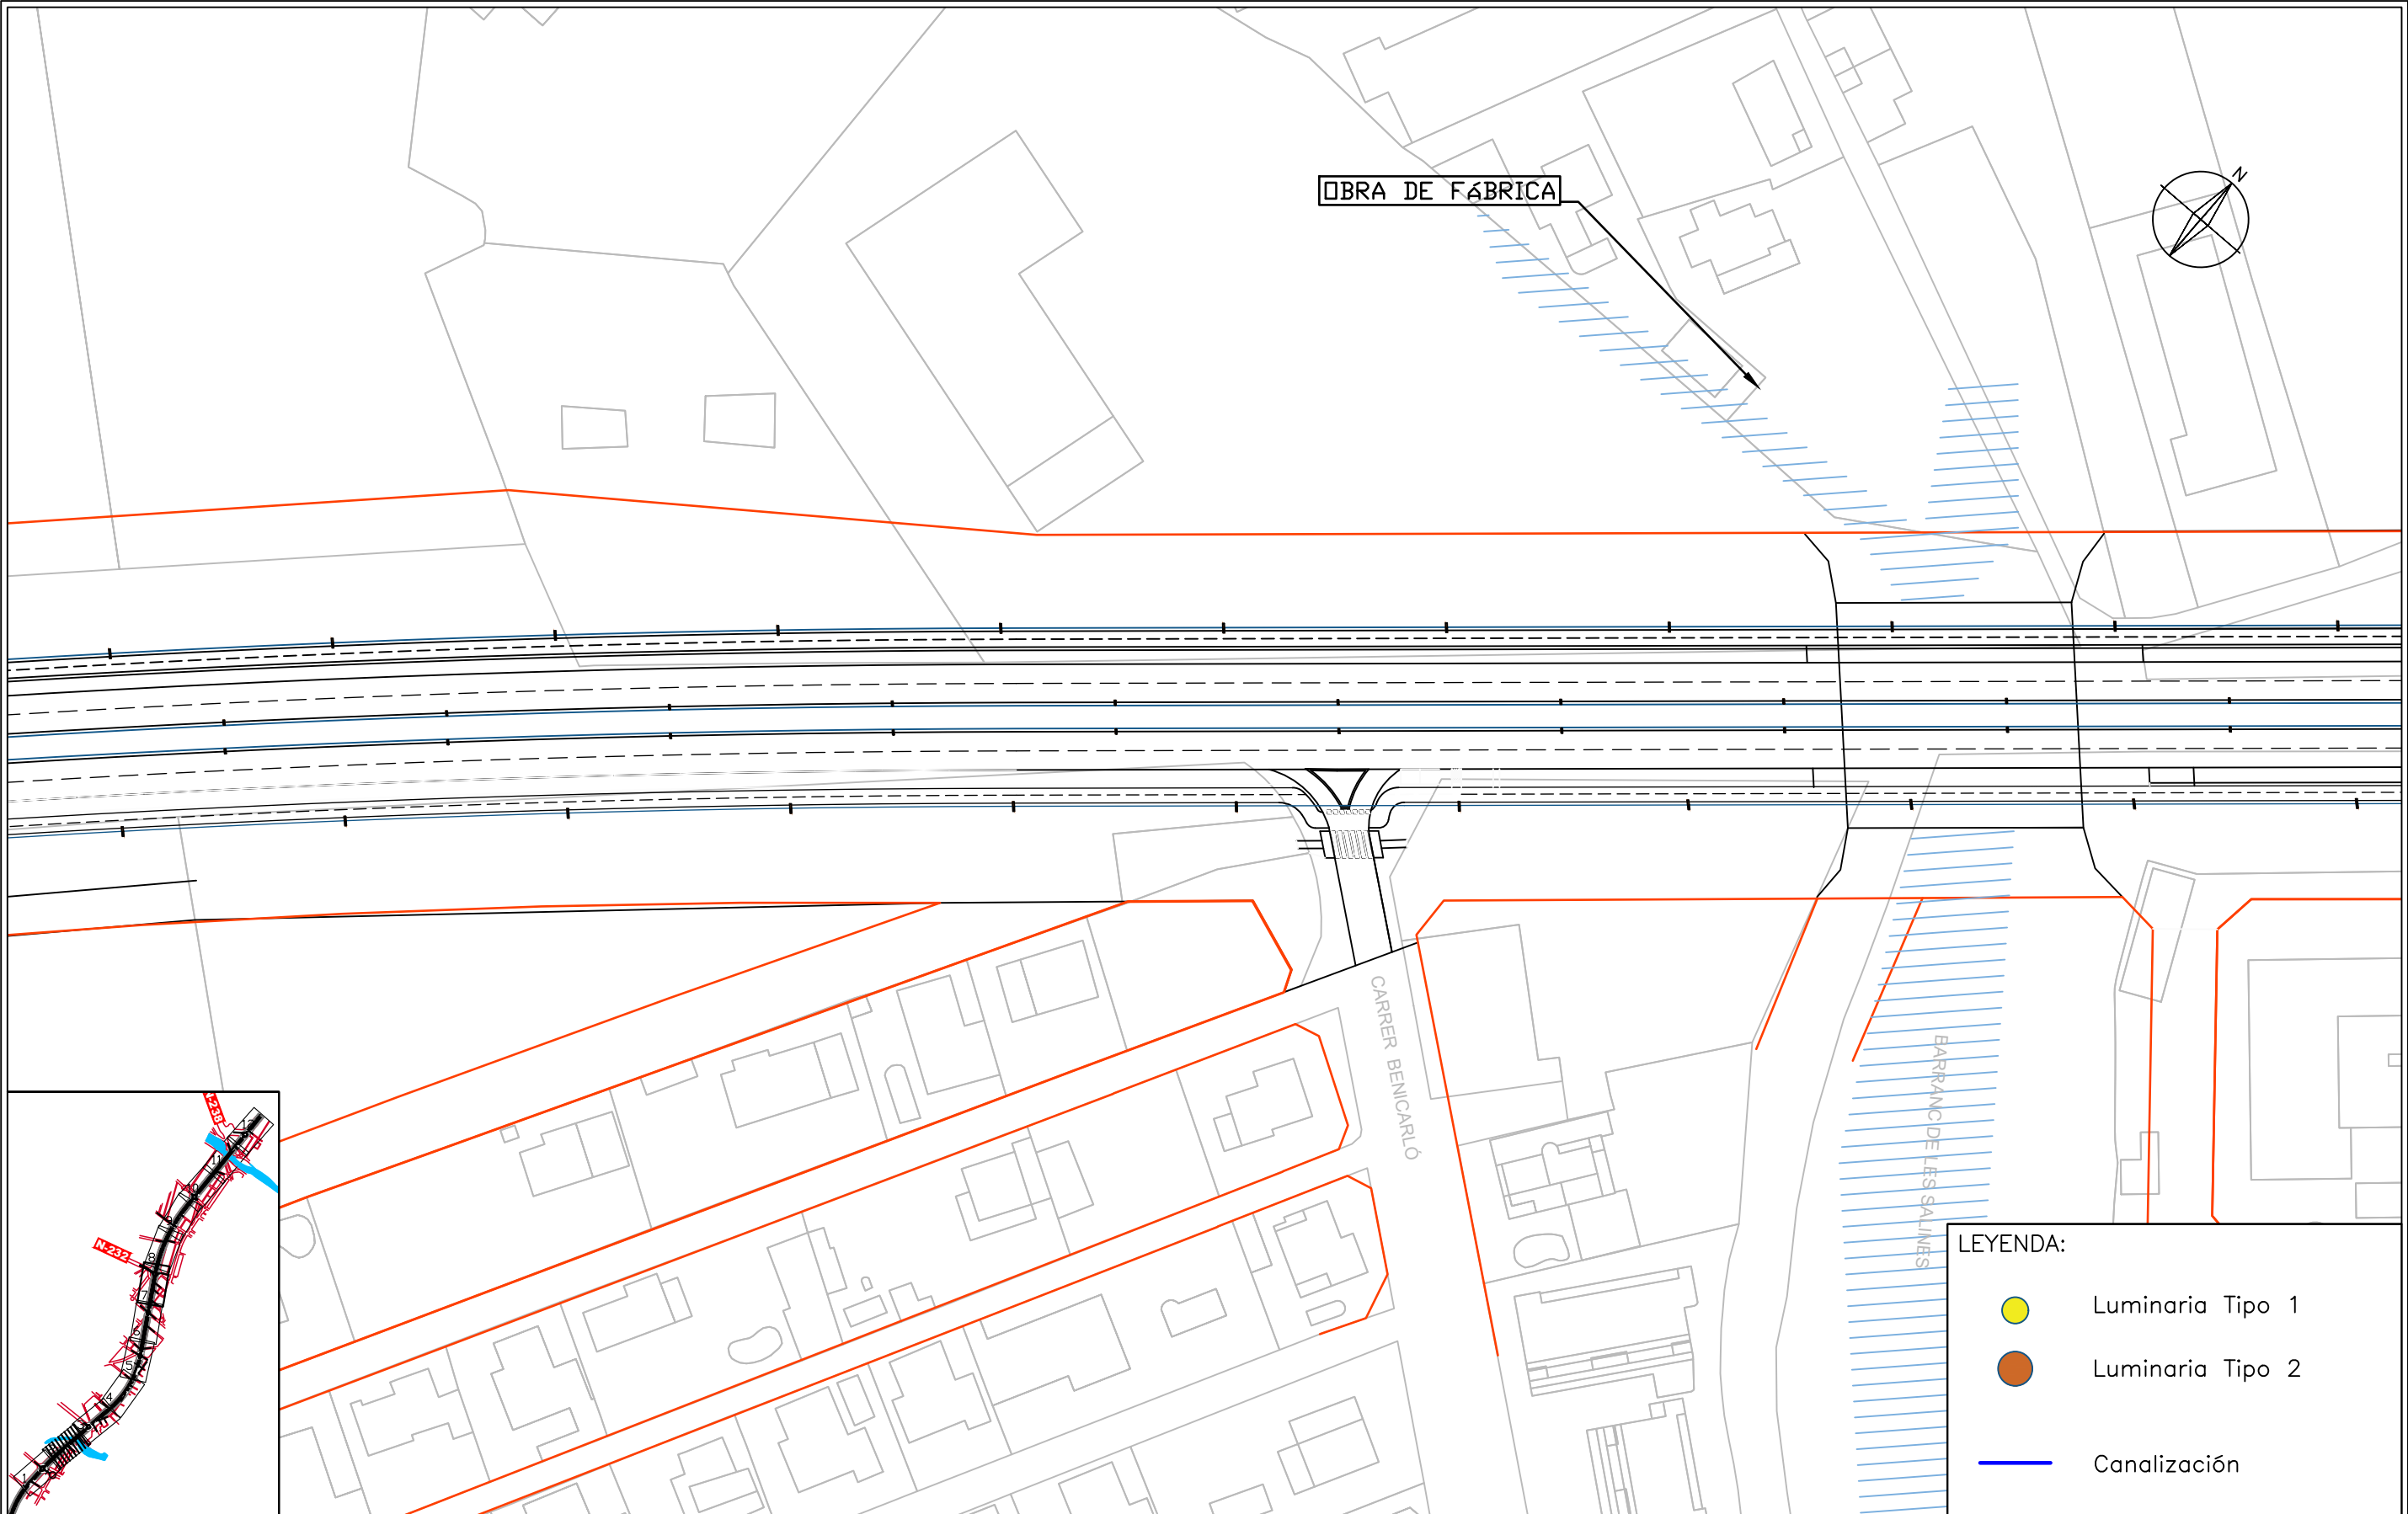


LEYENDA:	
	Luminaria Tipo 1
	Luminaria Tipo 2
	Canalización


	Nombre del anteproyecto Acondicionamiento y mejora de la N-340a, travesía de Vinaròs. Tramos Sur, alternativa 2	Nombre del plano Alumbrado	Número de plano 6	Escala: 1:1000 	Autor: Pablo Salvador Giner	Tutor: Eric Madeleine Pierre Gielen
			Hoja 2 de 12	Fecha: Junio 2016		Cotutores: Josep Llin Belda Jose Sergio Palencia Jiménez

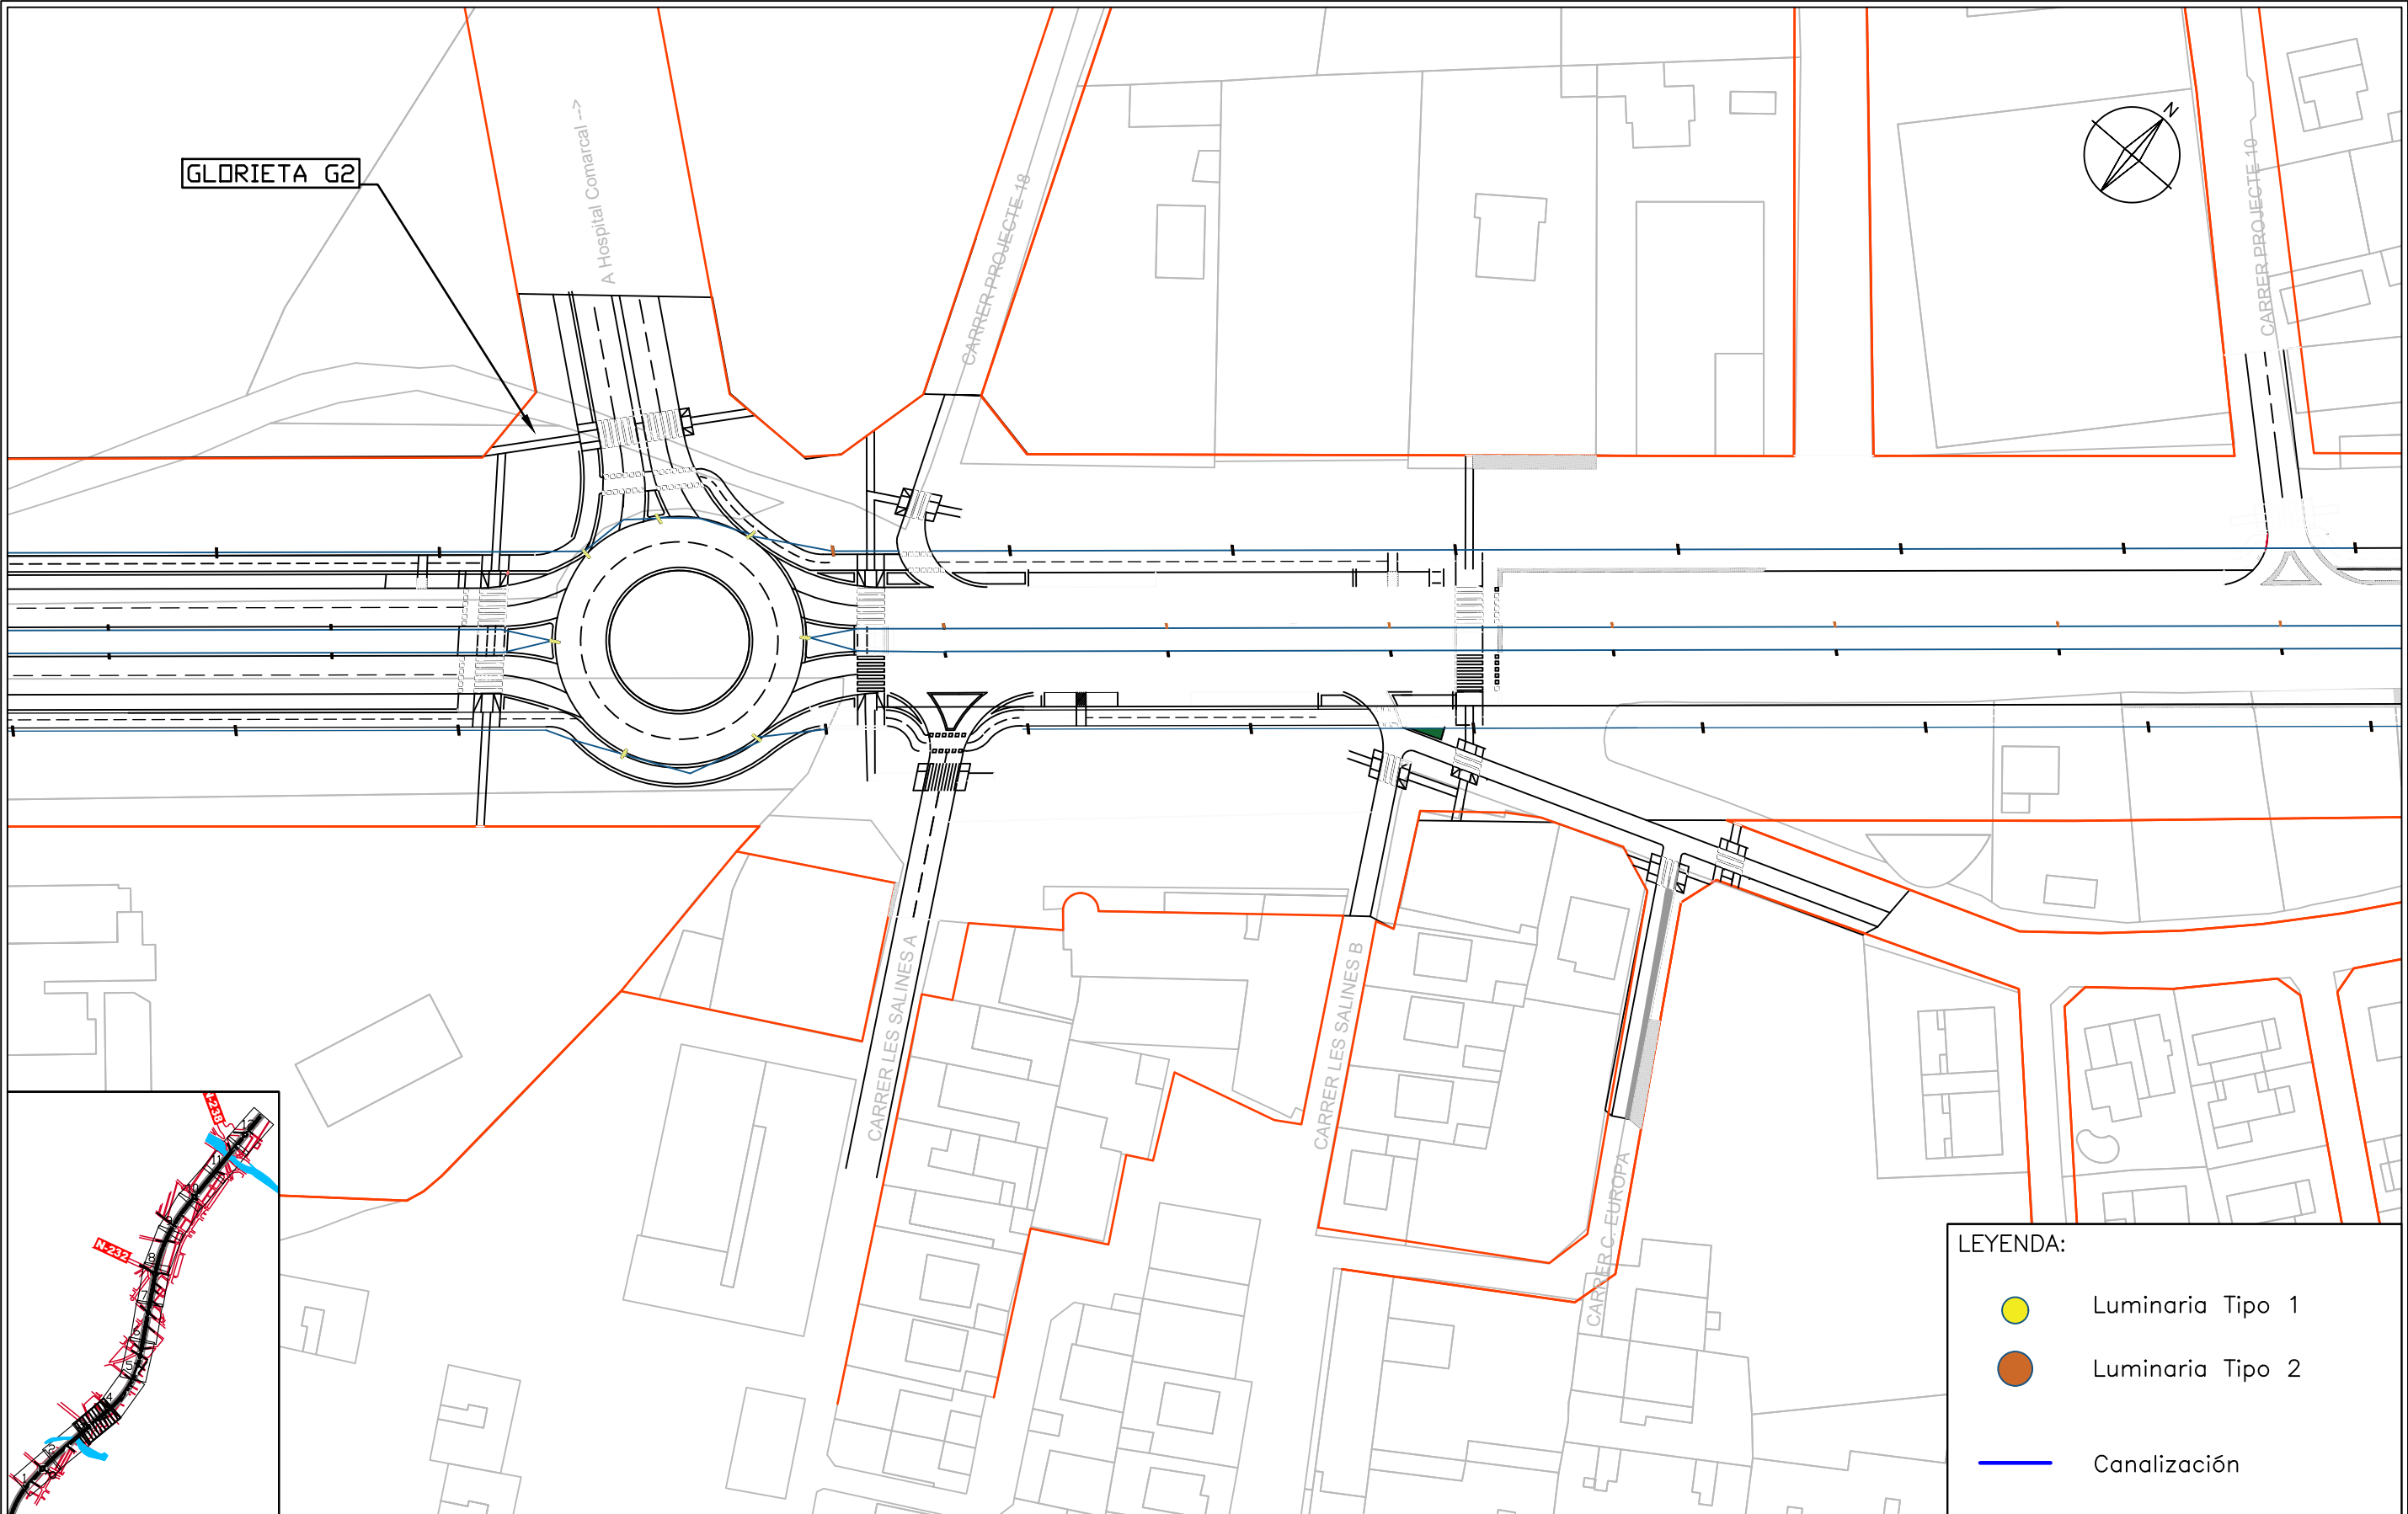

LEYENDA:


-  Luminaria Tipo 1
-  Luminaria Tipo 2
-  Canalització

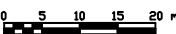
	Nombre del anteproyecto Acondicionamiento y mejora de la N-340a, travesía de Vinaròs. Tramos Sur, alternativa 2	Nombre del plano Alumbrado	Número de plano 6 Hoja 3 de 12	Escala: 1:1000  Fecha: Junio 2016	Autor: Pablo Salvador Giner	Tutor: Eric Madeleine Pierre Gielen Cotutores: Josep Llin Belda Jose Sergio Palencia Jiménez
---	---	--------------------------------------	---	--	---------------------------------------	--

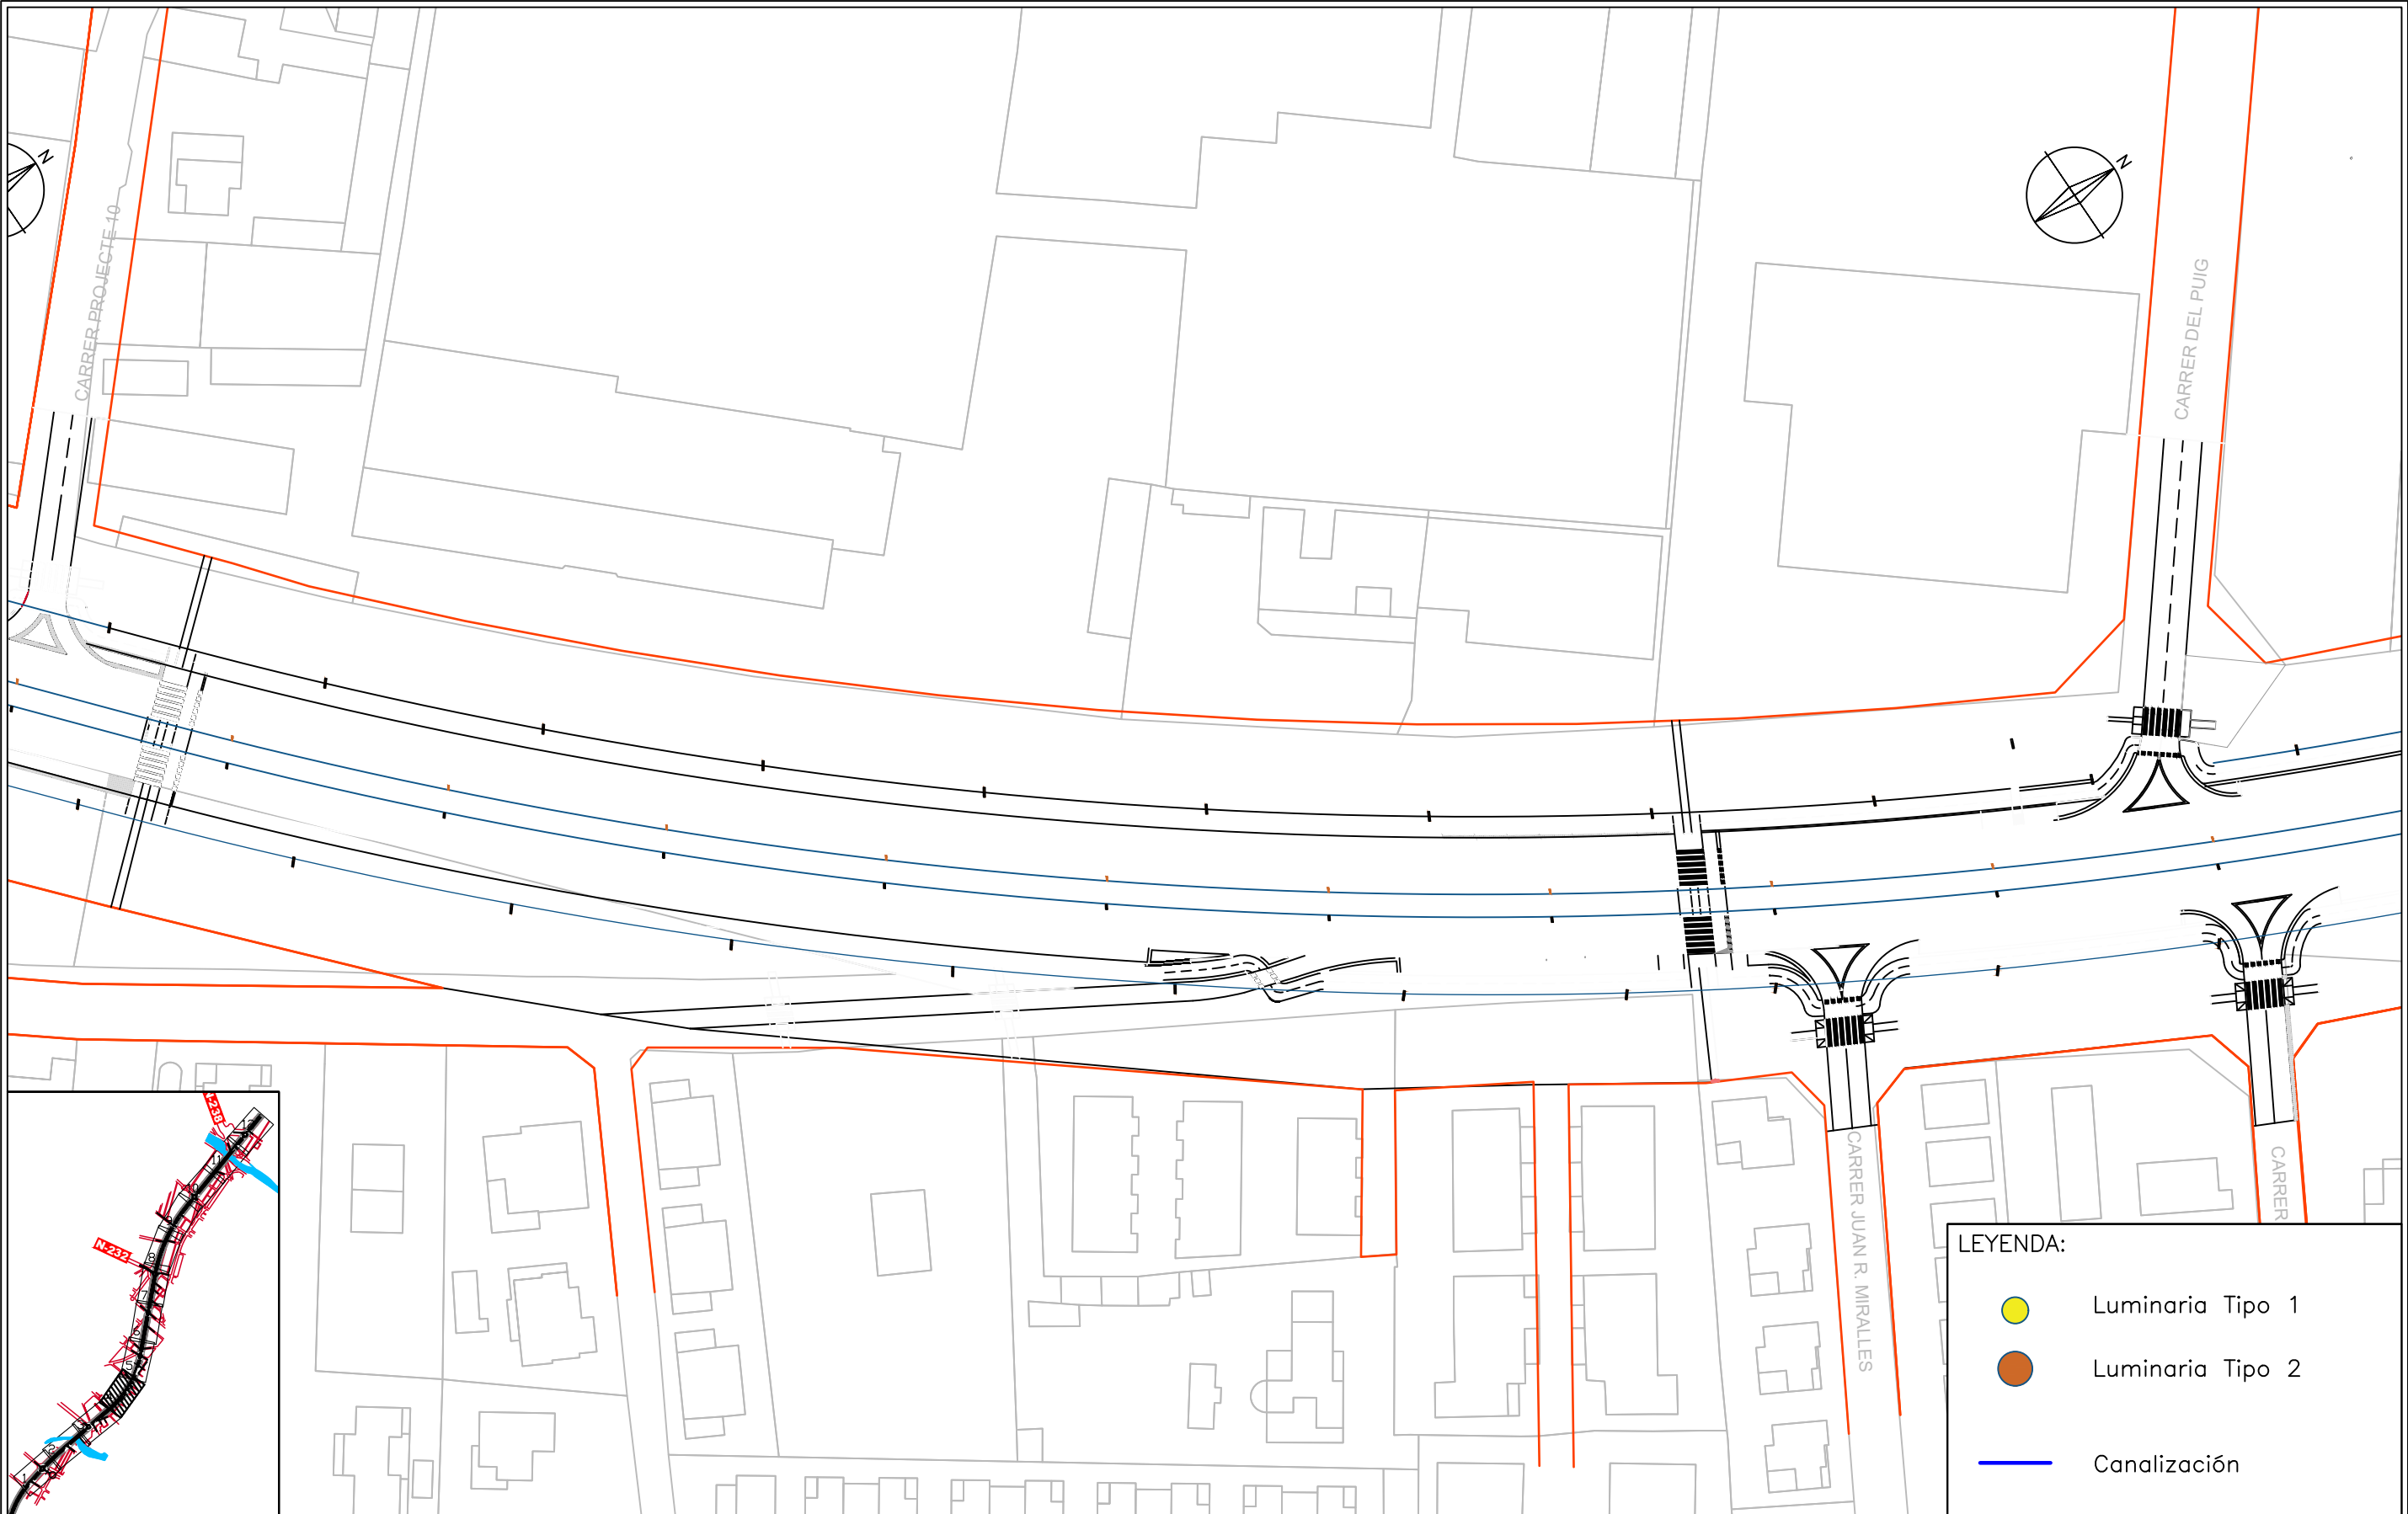

LEYENDA:

-  Luminaria Tipo 1
-  Luminaria Tipo 2
-  Canalización

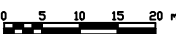
	Nombre del anteproyecto Acondicionamiento y mejora de la N-340a, travesía de Vinaròs. Tramos Sur, alternativa 2	Nombre del plano Alumbrado	Número de plano 6 Hoja 4 de 12	Escala: 1:1000  Fecha: Junio 2016	Autor: Pablo Salvador Giner	Tutor: Eric Madeleine Pierre Gielen Cotutores: Josep Llin Belda Jose Sergio Palencia Jiménez
---	--	---	--	--	--	--

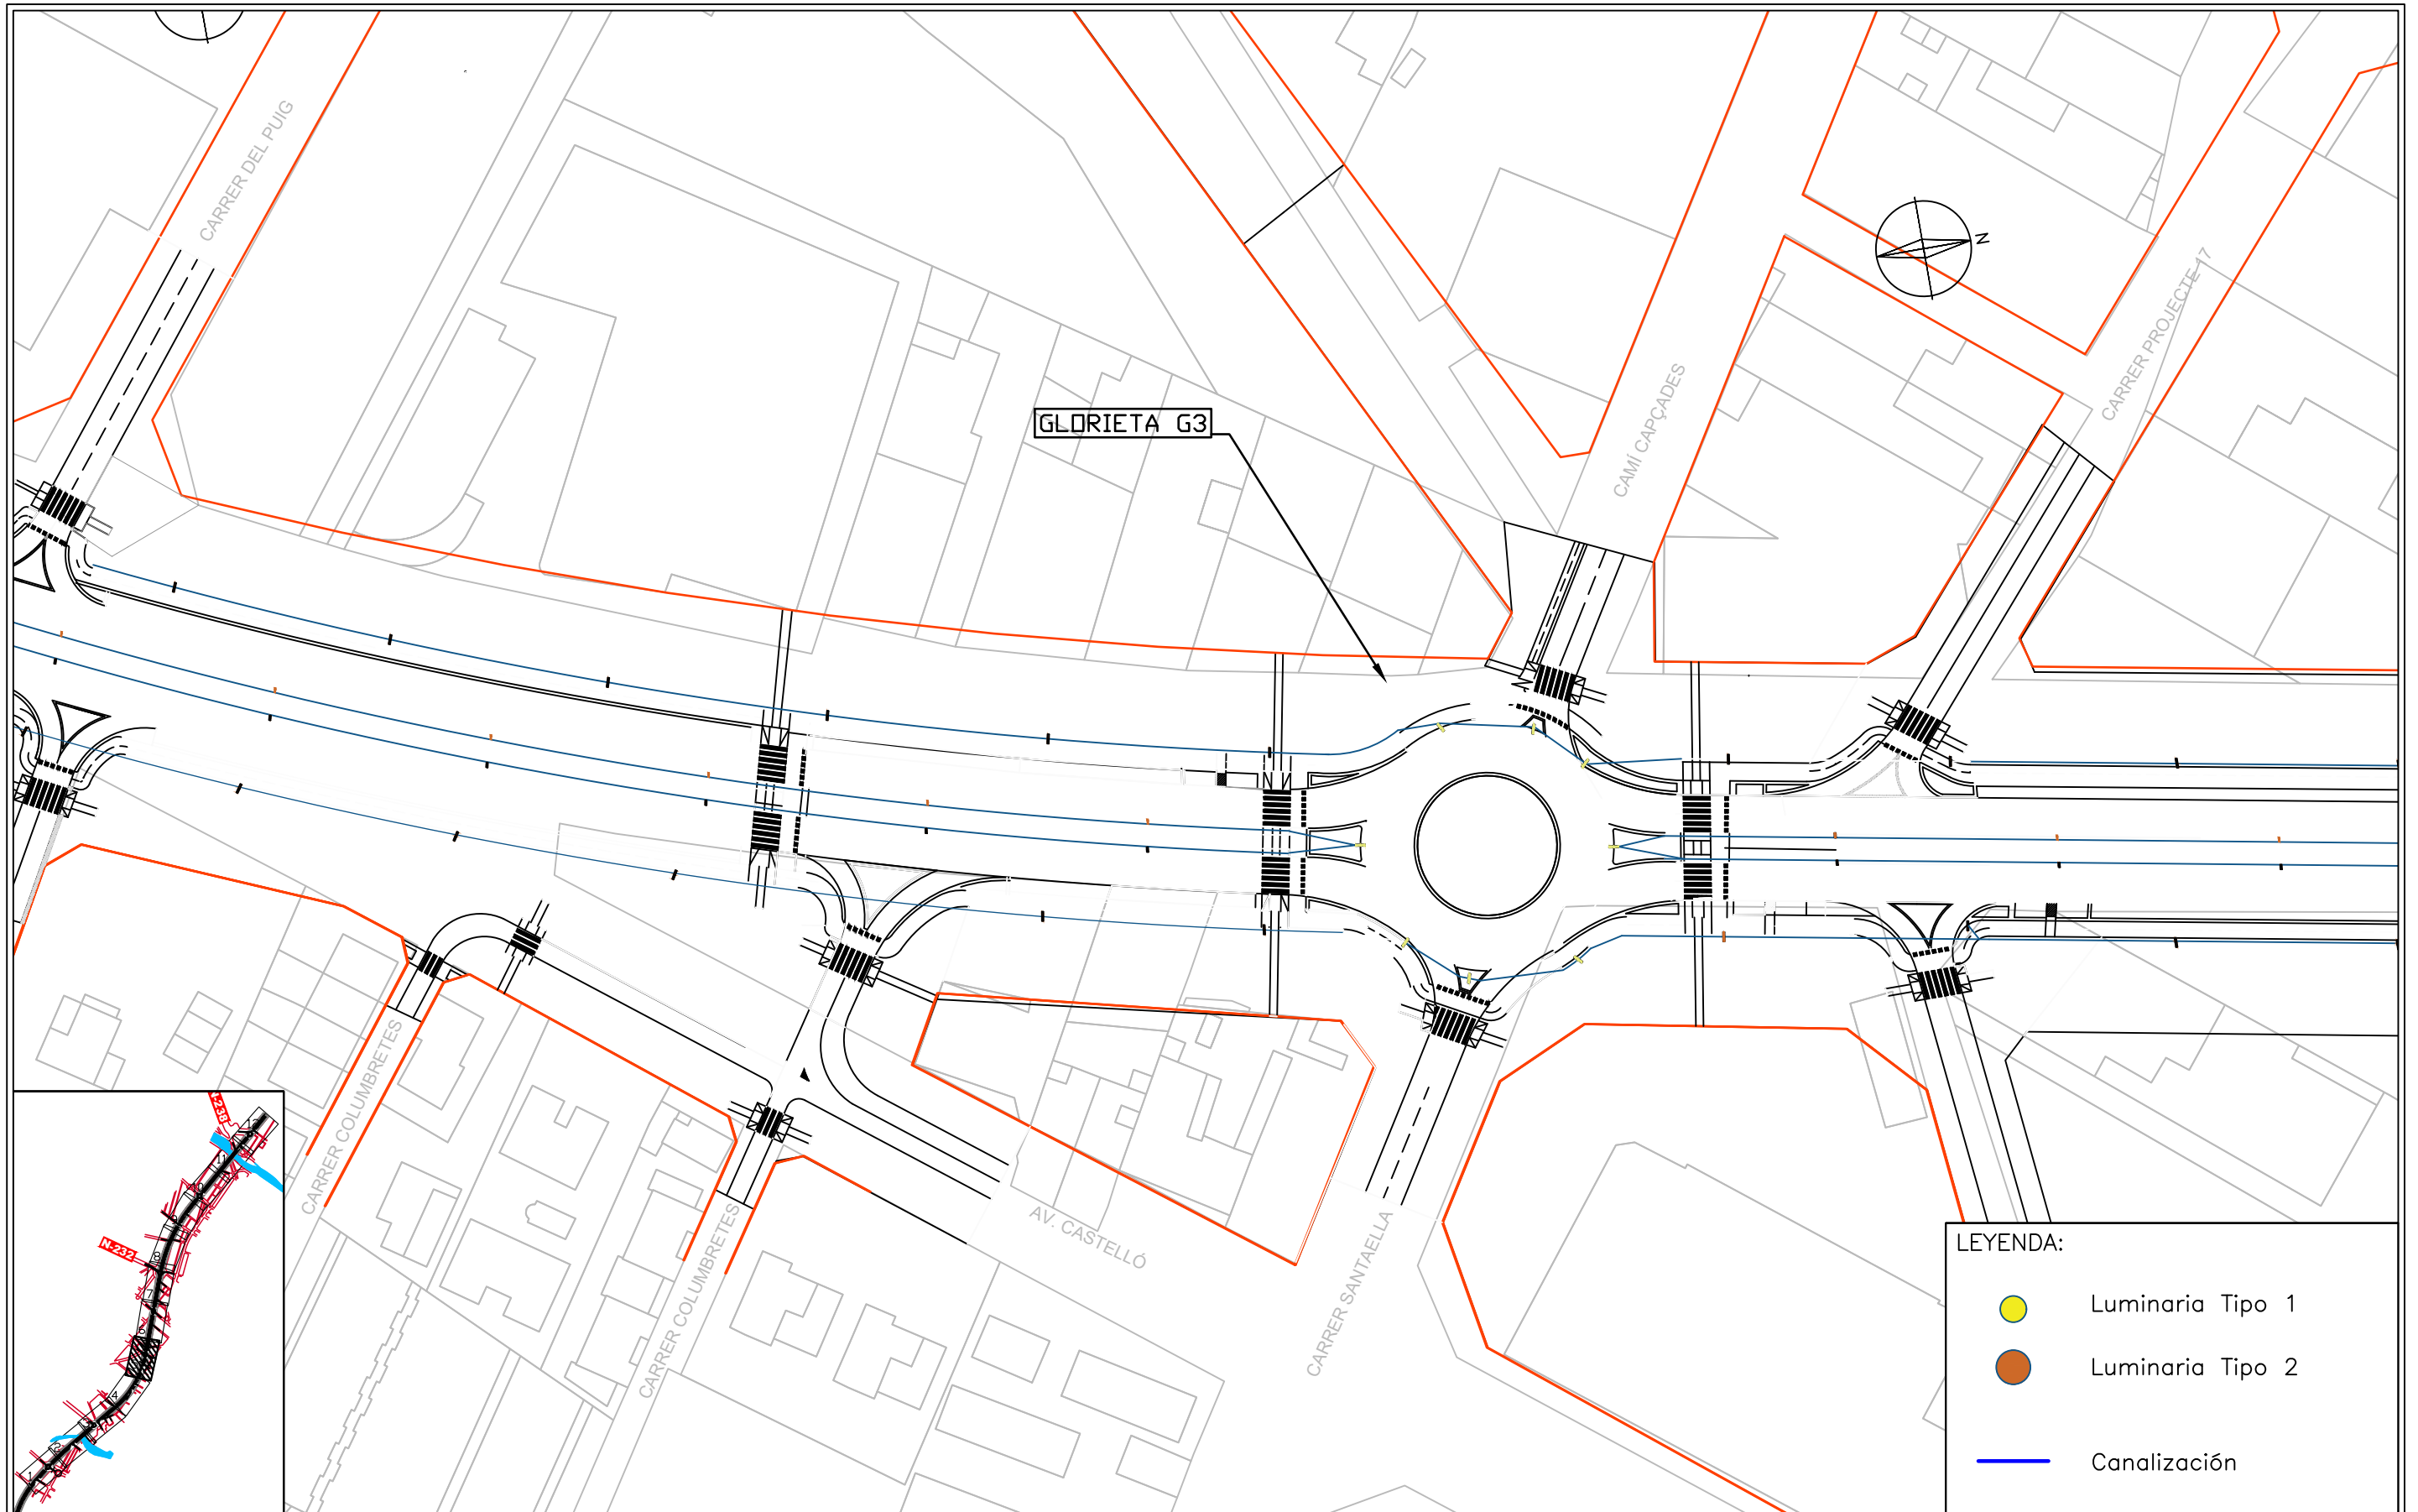

LEYENDA:

-  Luminaria Tipo 1
-  Luminaria Tipo 2
-  Canalización

	Nombre del anteproyecto Acondicionamiento y mejora de la N-340a, travesía de Vinaròs. Tramos Sur, alternativa 2	Nombre del plano Alumbrado	Número de plano 6 Hoja 5 de 12	Escala: 1:1000  Fecha: Junio 2016	Autor: Pablo Salvador Giner	Tutor: Eric Madeleine Pierre Gielen Cotutores: Josep Llin Belda Jose Sergio Palencia Jiménez

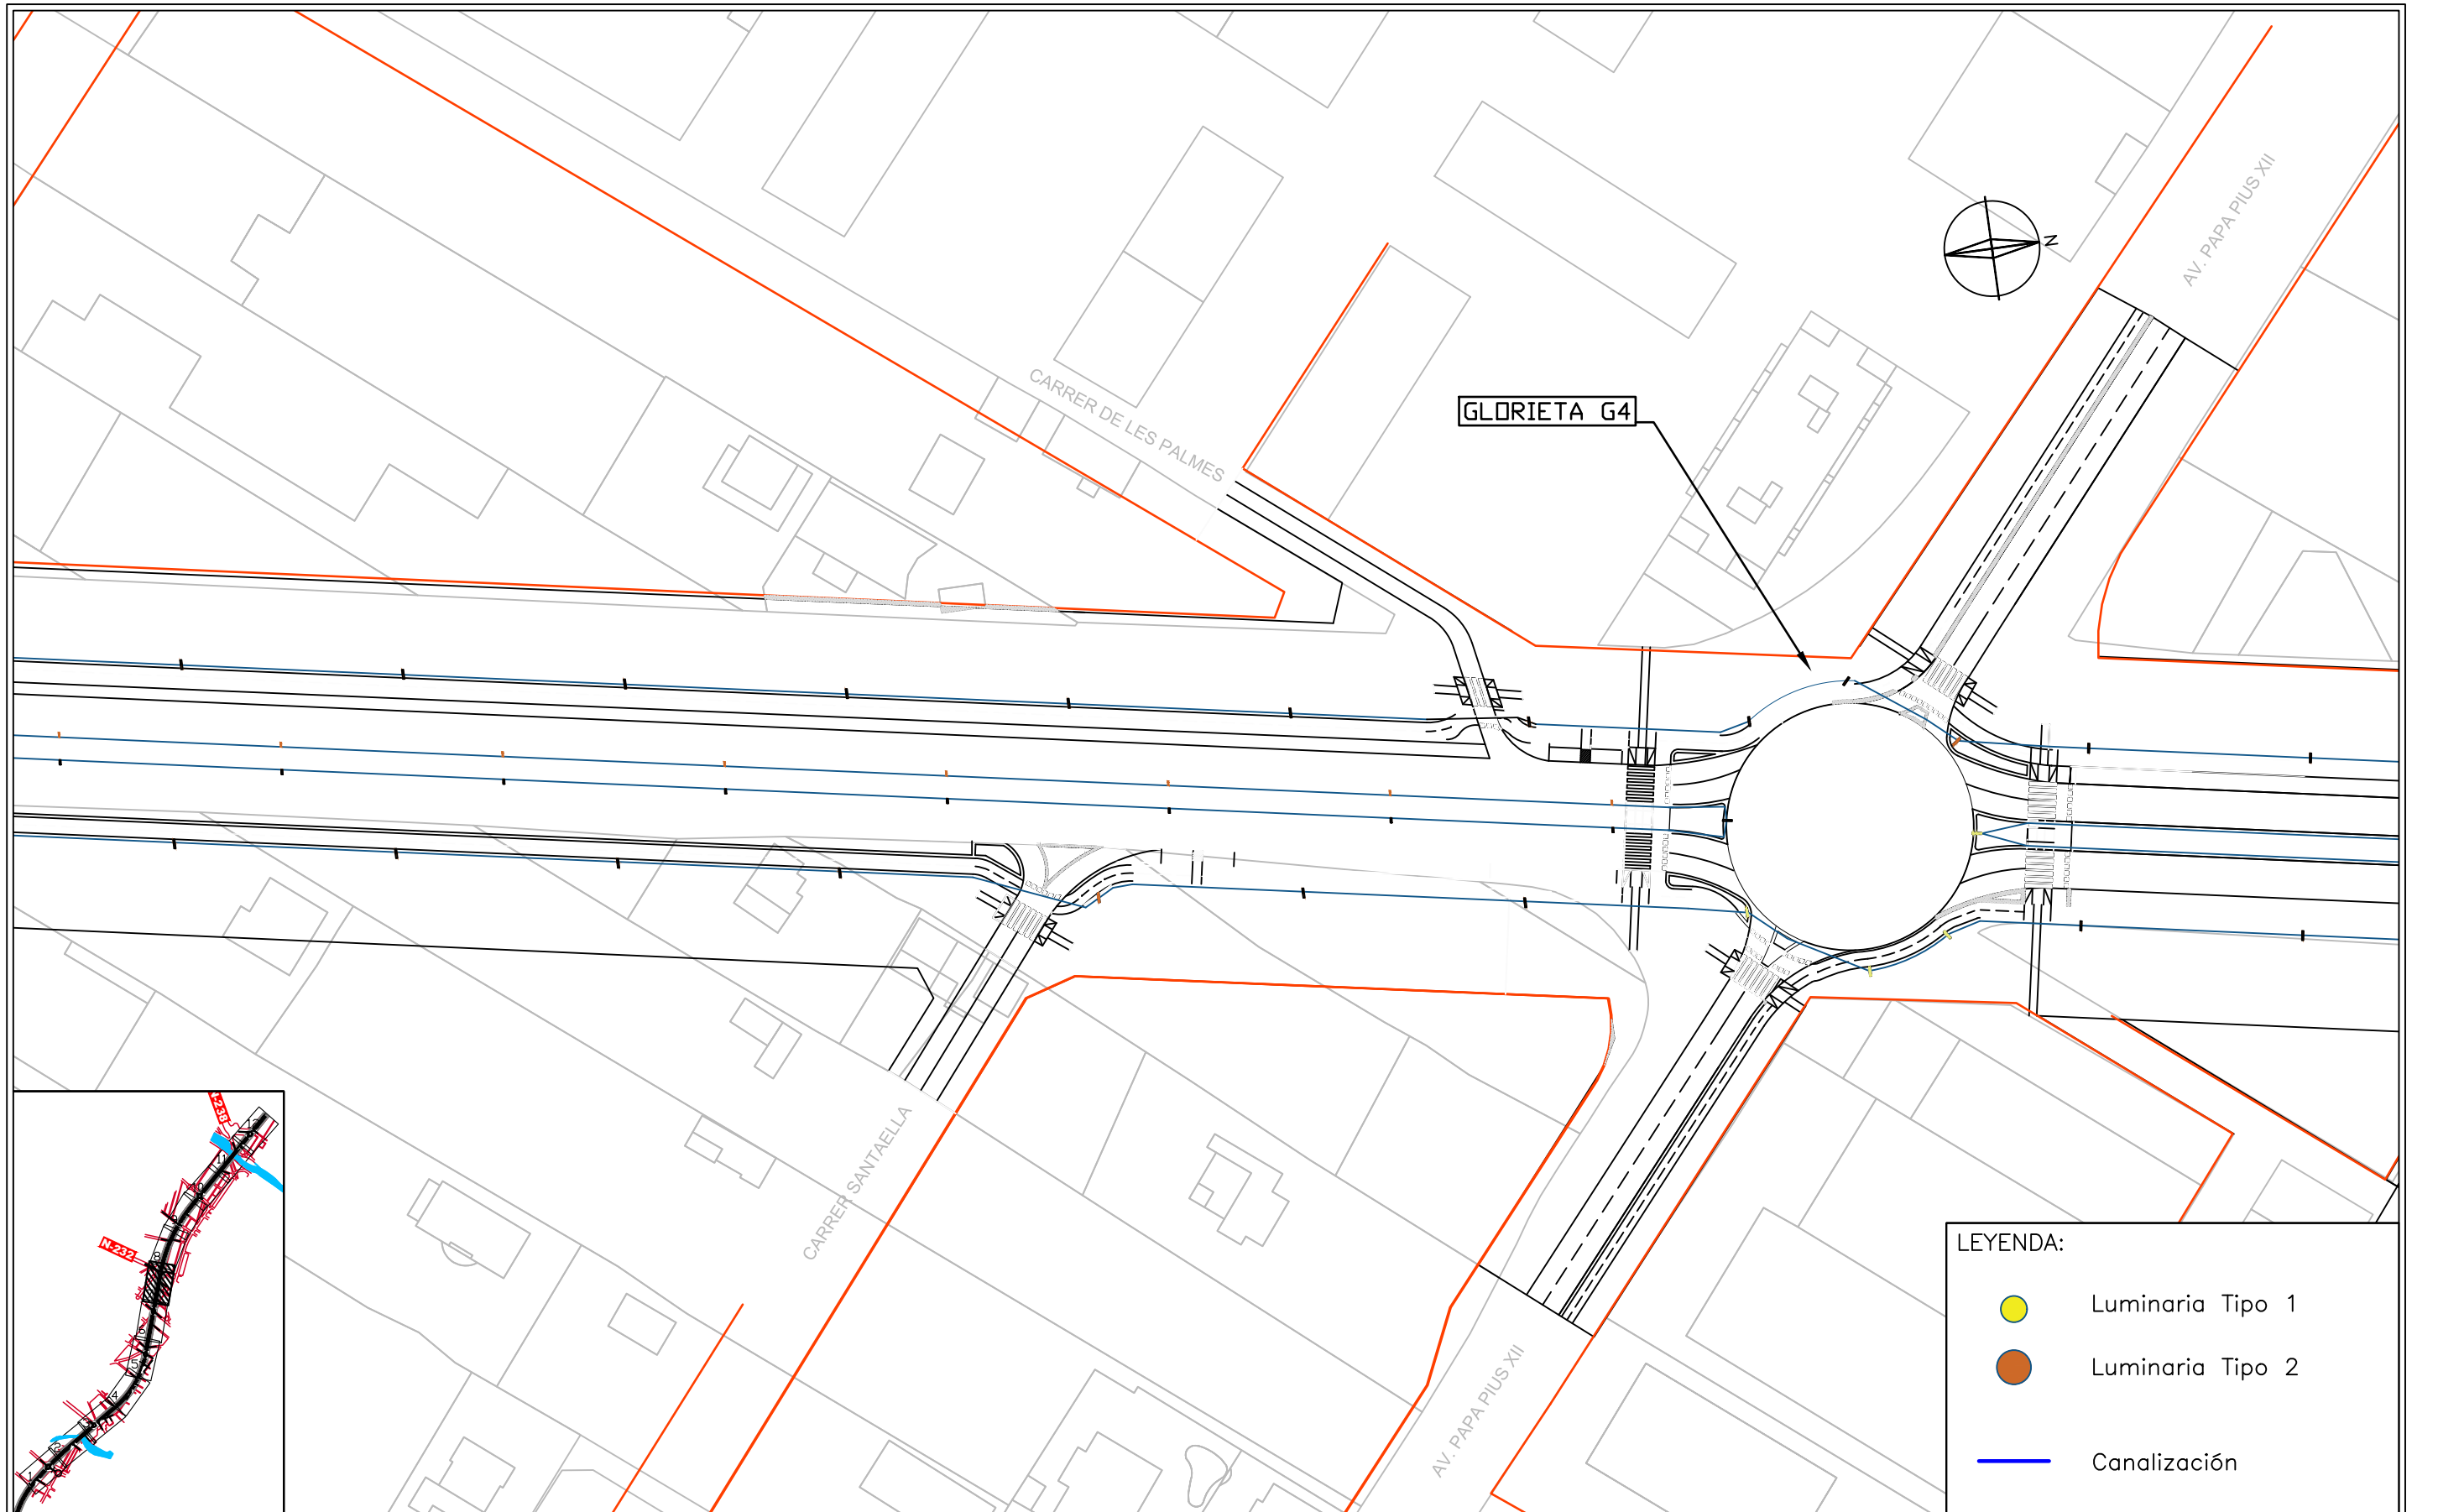

	Nombre del anteproyecto	Nombre del plano	Número de plano	Escala: 1:1000 0 5 10 15 20 m	Autor:	Tutor:
	Acondicionamiento y mejora de la N-340a, travesía de Vinaròs. Tramos Sur, alternativa 2	Alumbrado	6 Hoja 6 de 12	Fecha: Junio 2016	Pablo Salvador Giner	Eric Madeleine Pierre Gielen Cotutores: Josep Llin Belda Jose Sergio Palencia Jiménez