


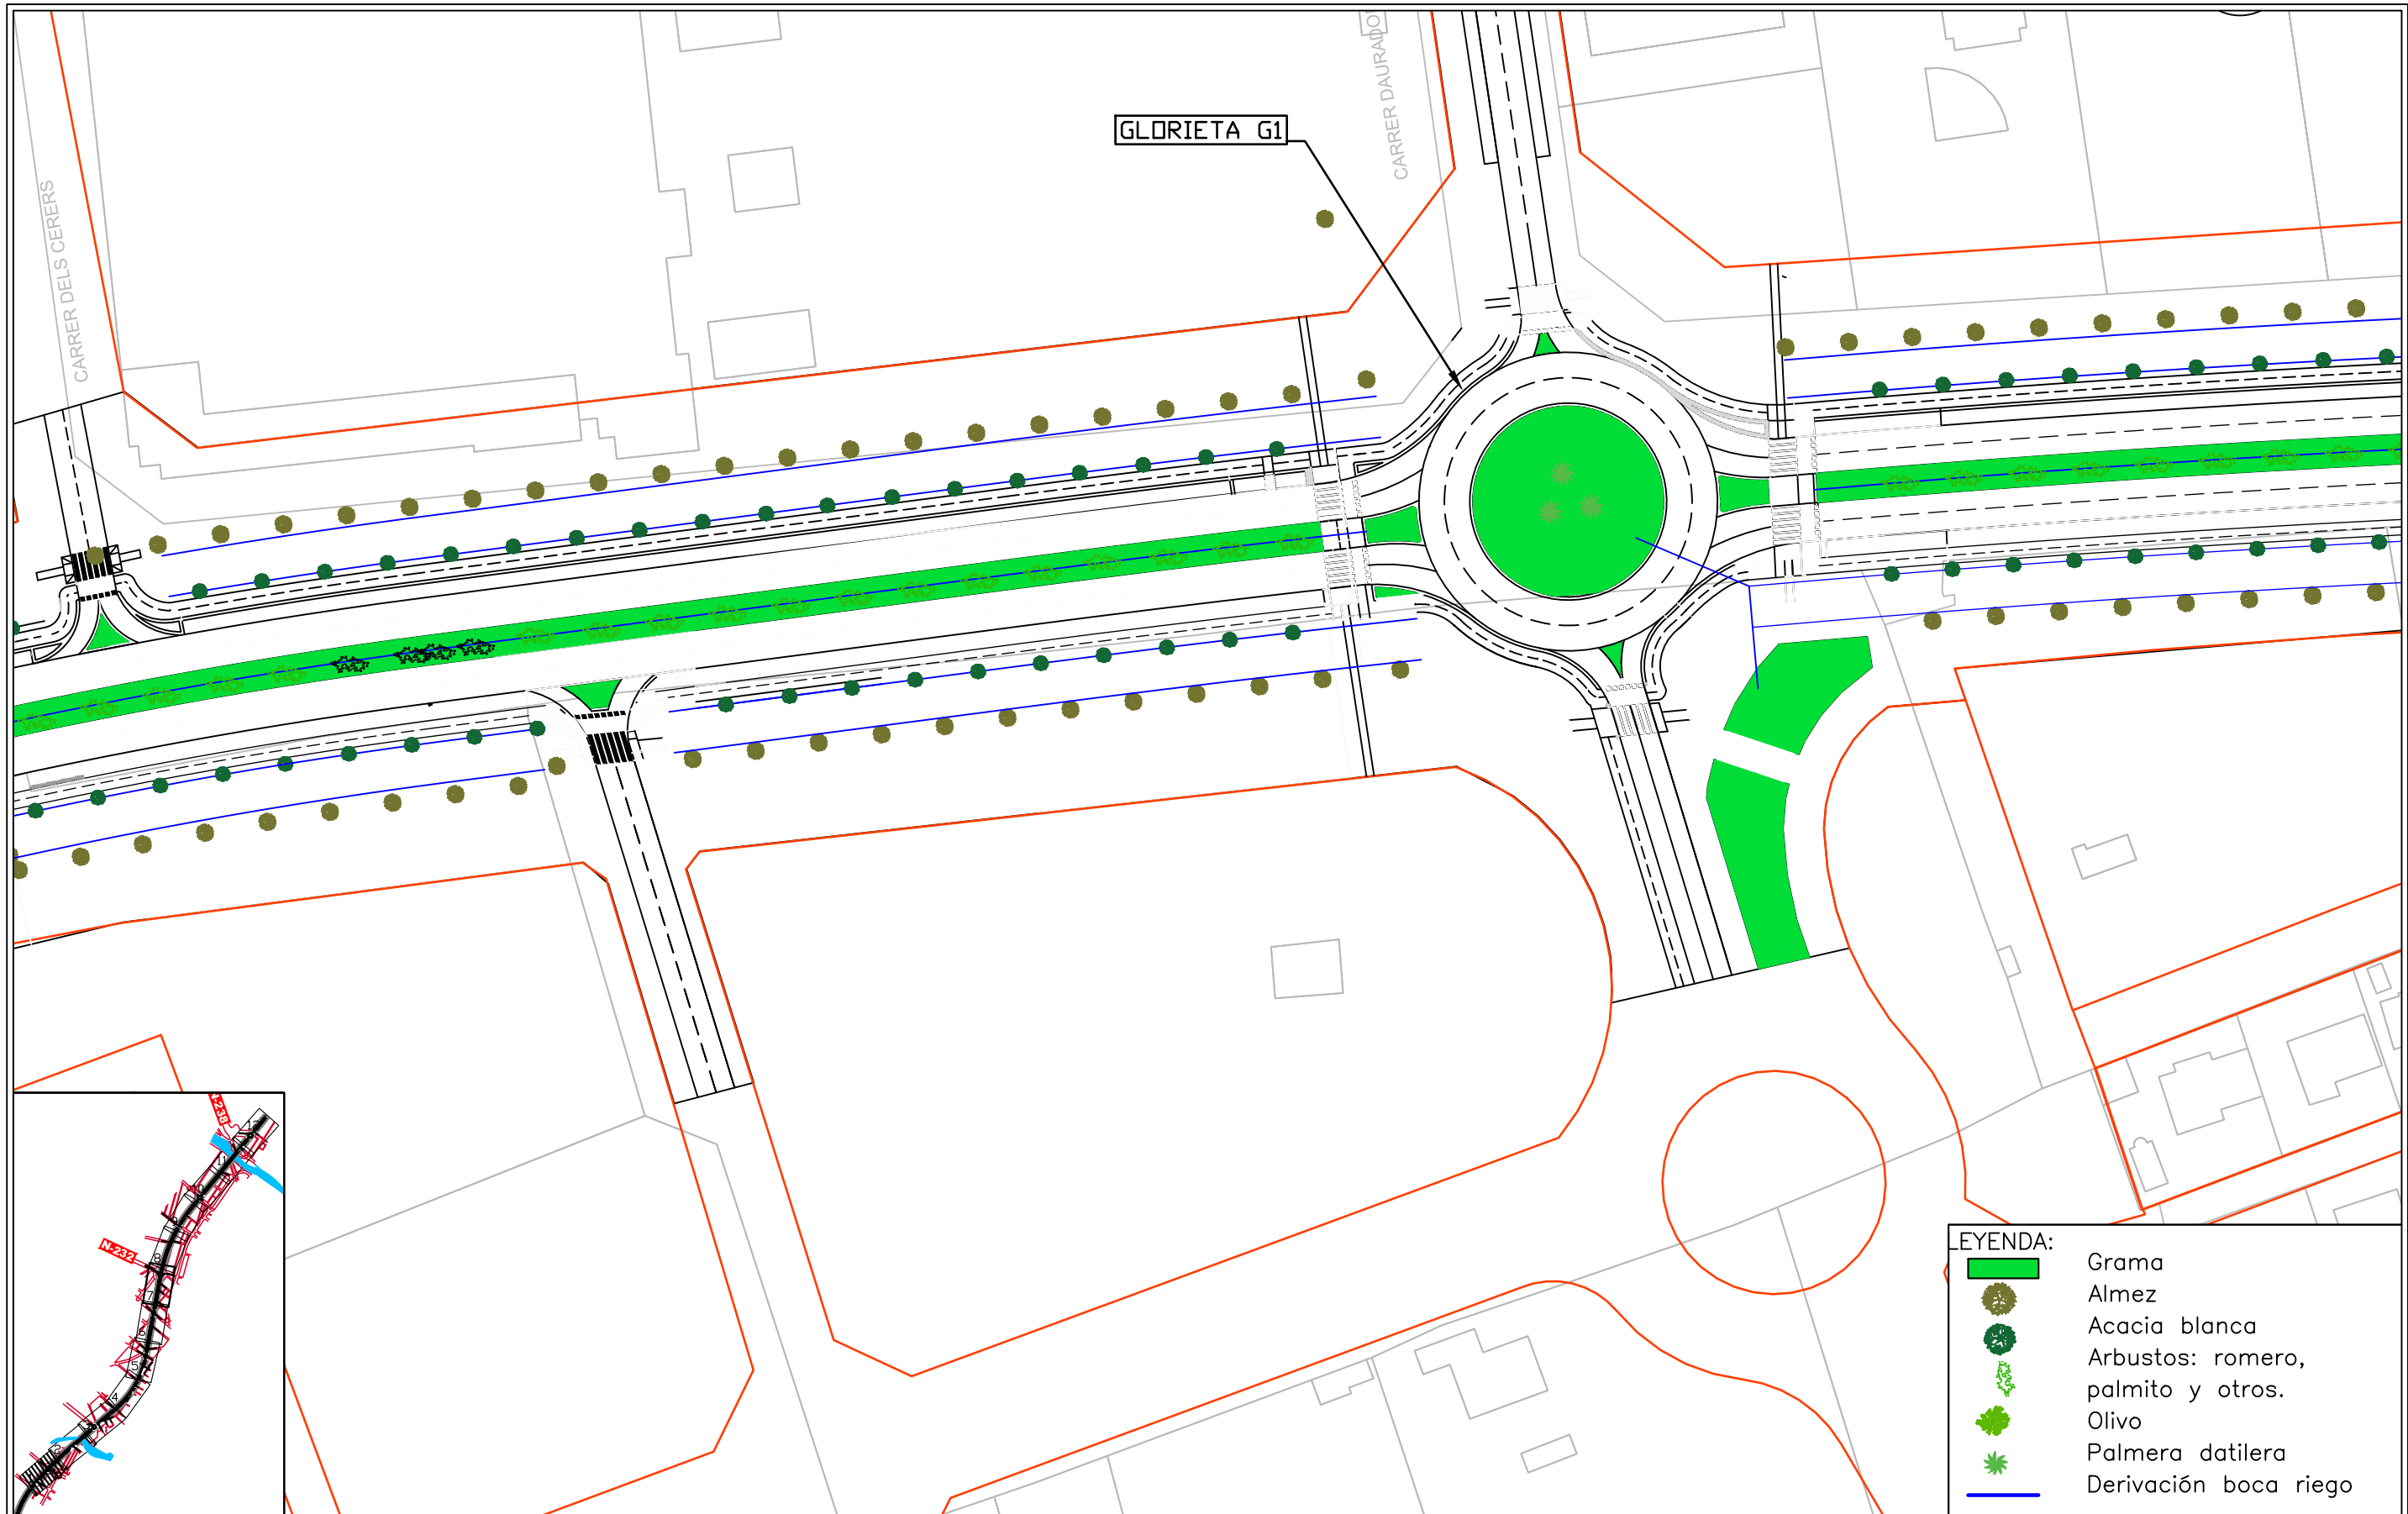

- LEYENDA:
- Grama
 - Almez
 - Acacia blanca
 - Arbustos: romero, palmito y otros.
 - Olivo
 - Palmera datilera
 - Derivación boca riego



Nombre del anteproyecto

Acondicionamiento y mejora de la N-340a, travesía de Vinaròs. Tramos Sur, alternativa 2

Nombre del plano

Jardinería y red de riego

Número de plano


1

Hoja

1 de 12

Escala:

1:1000

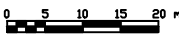

Fecha:

Junio 2016

Autor:

Pablo Salvador Giner


Tutor:

Eric Madeleine Pierre Gielen

Cotutores:

Josep Llin Belda

Jose Sergio Palencia Jiménez

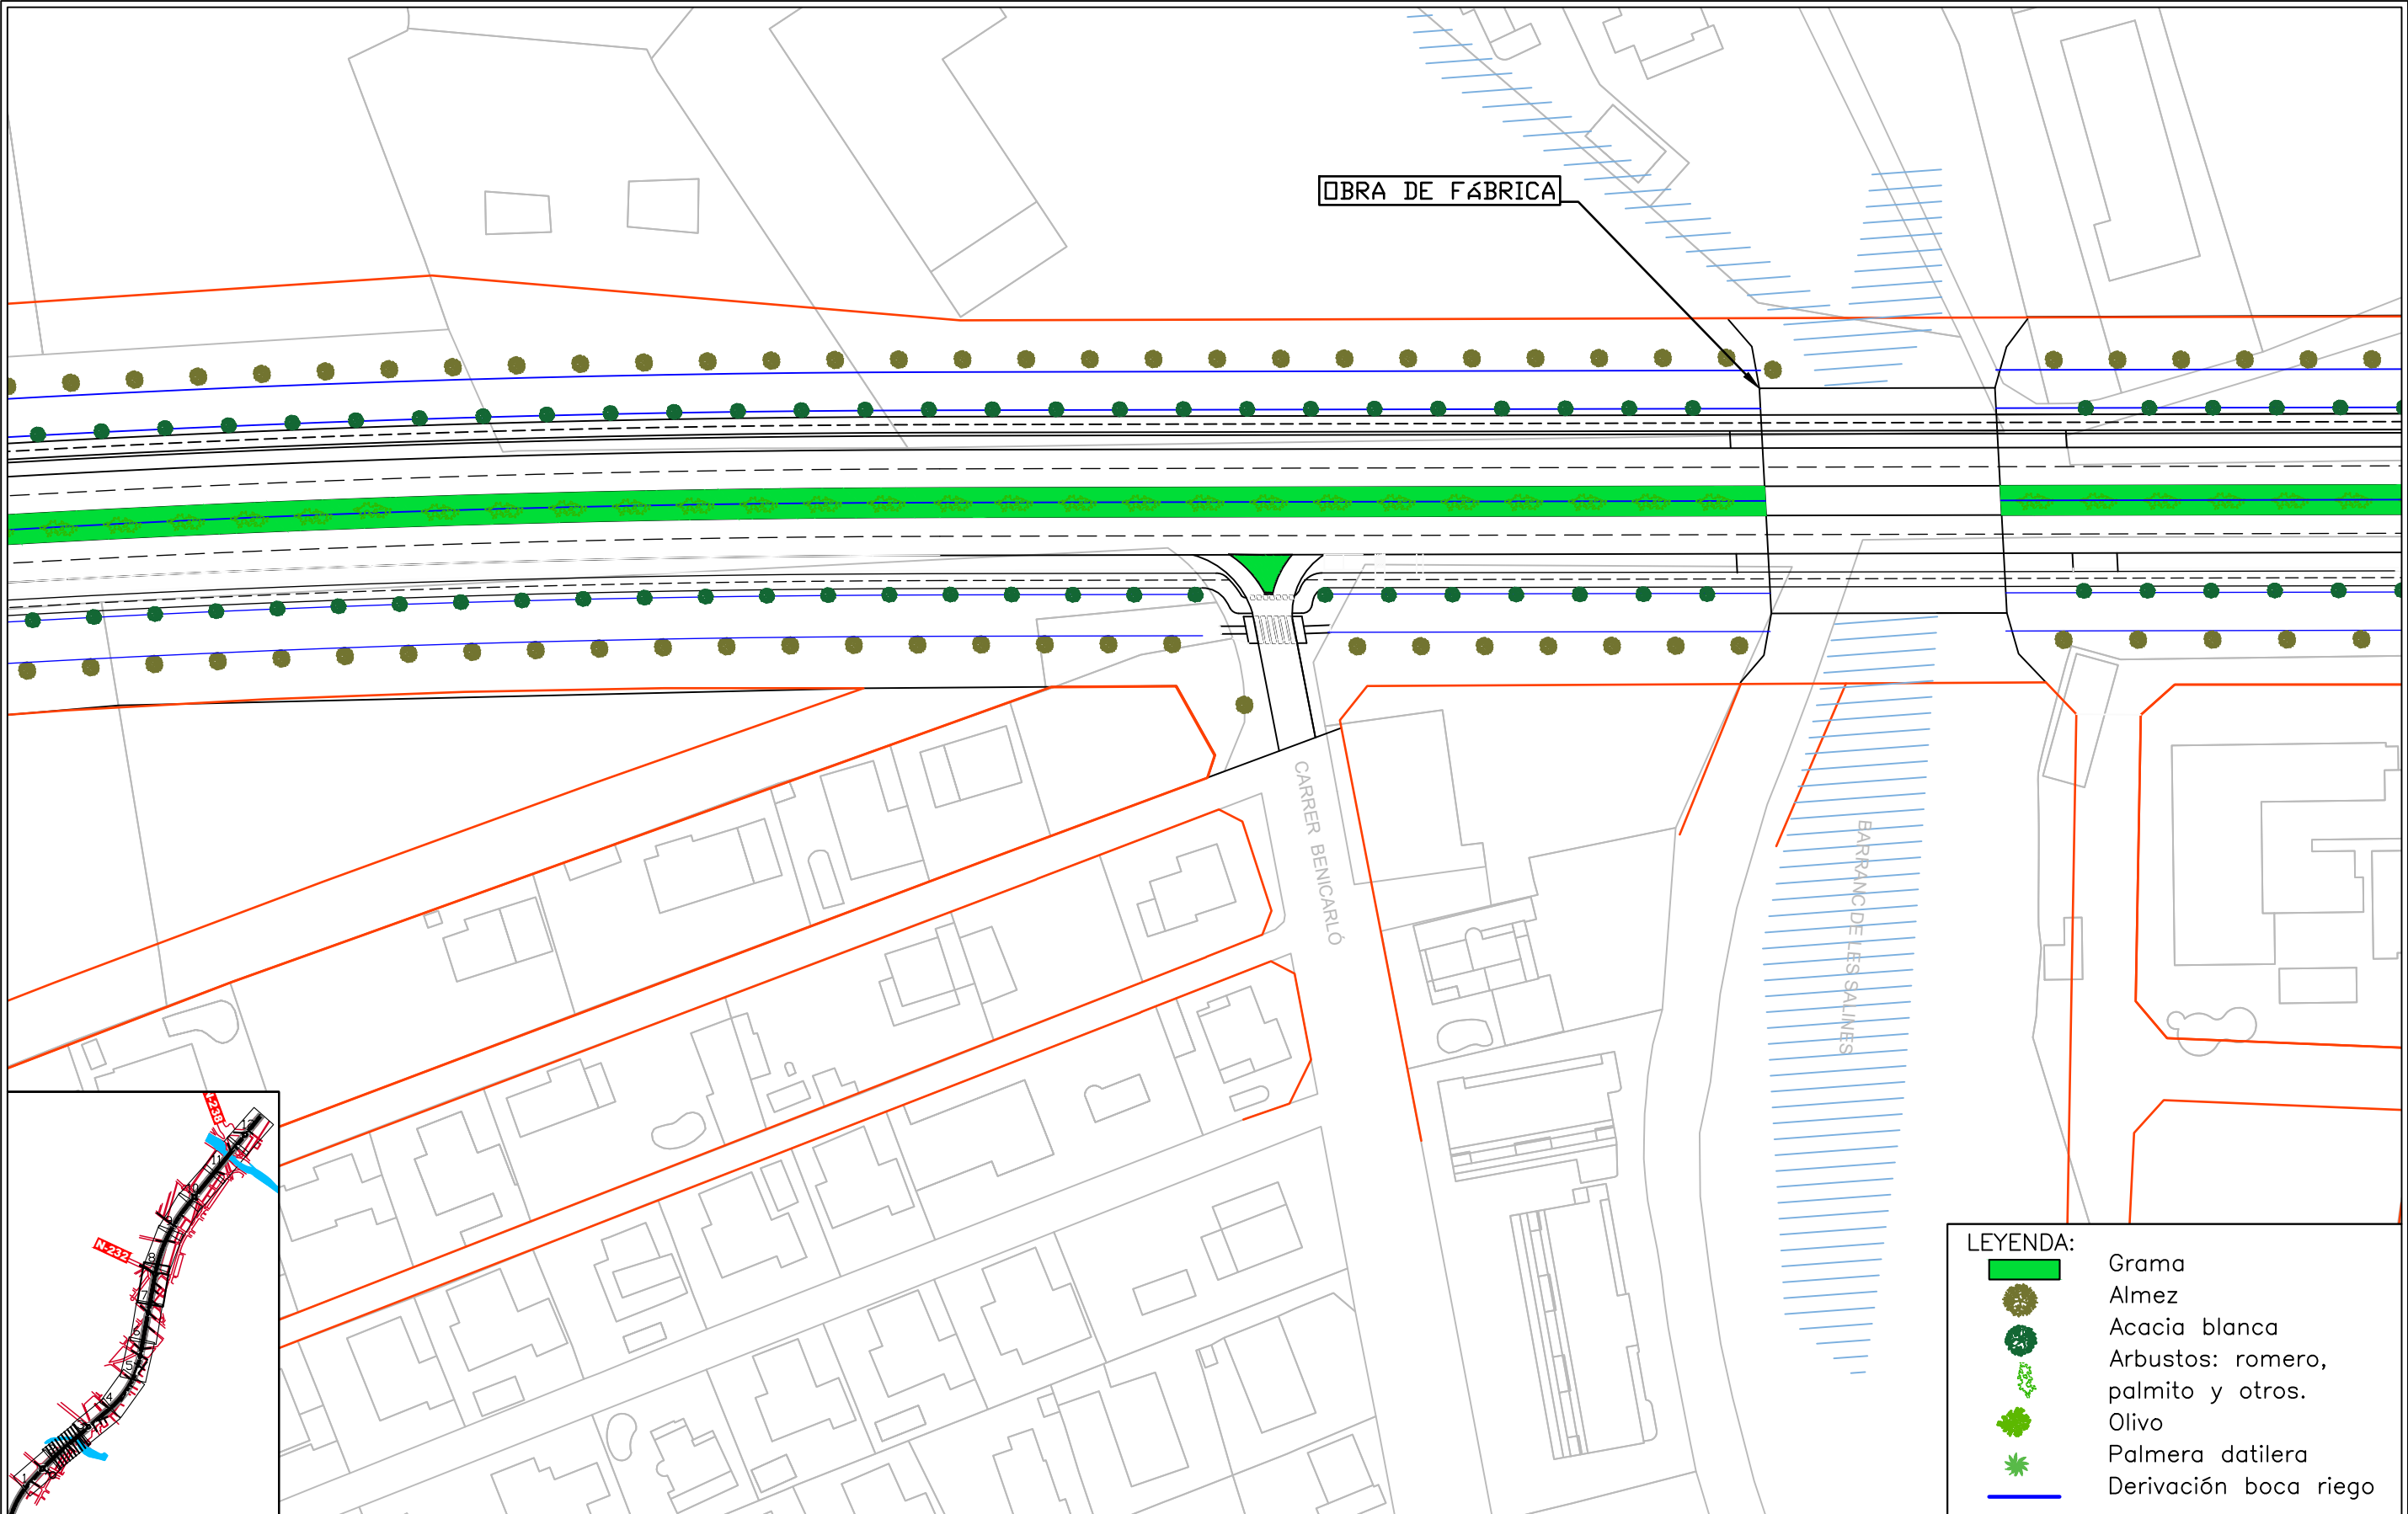

- LEYENDA:
- Gramma
 - Almez
 - Acacia blanca
 - Arbustos: romero, palmito y otros.
 - Olivo
 - Palmera datilera
 - Derivación boca riego



Nombre del anteproyecto
Acondicionamiento y mejora de la N-340a, travesía de Vinaròs. Tramos Sur, alternativa 2


Nombre del plano
Jardinería y red de riego

Número de plano
7
Hoja
2 de 12

Escala: 1:1000
0 5 10 15 20 m
Fecha: Junio 2016


Autor:
Pablo Salvador Giner

Tutor:
Eric Madeleine Pierre Gielen
Cotutor:
Josep Llin Belda

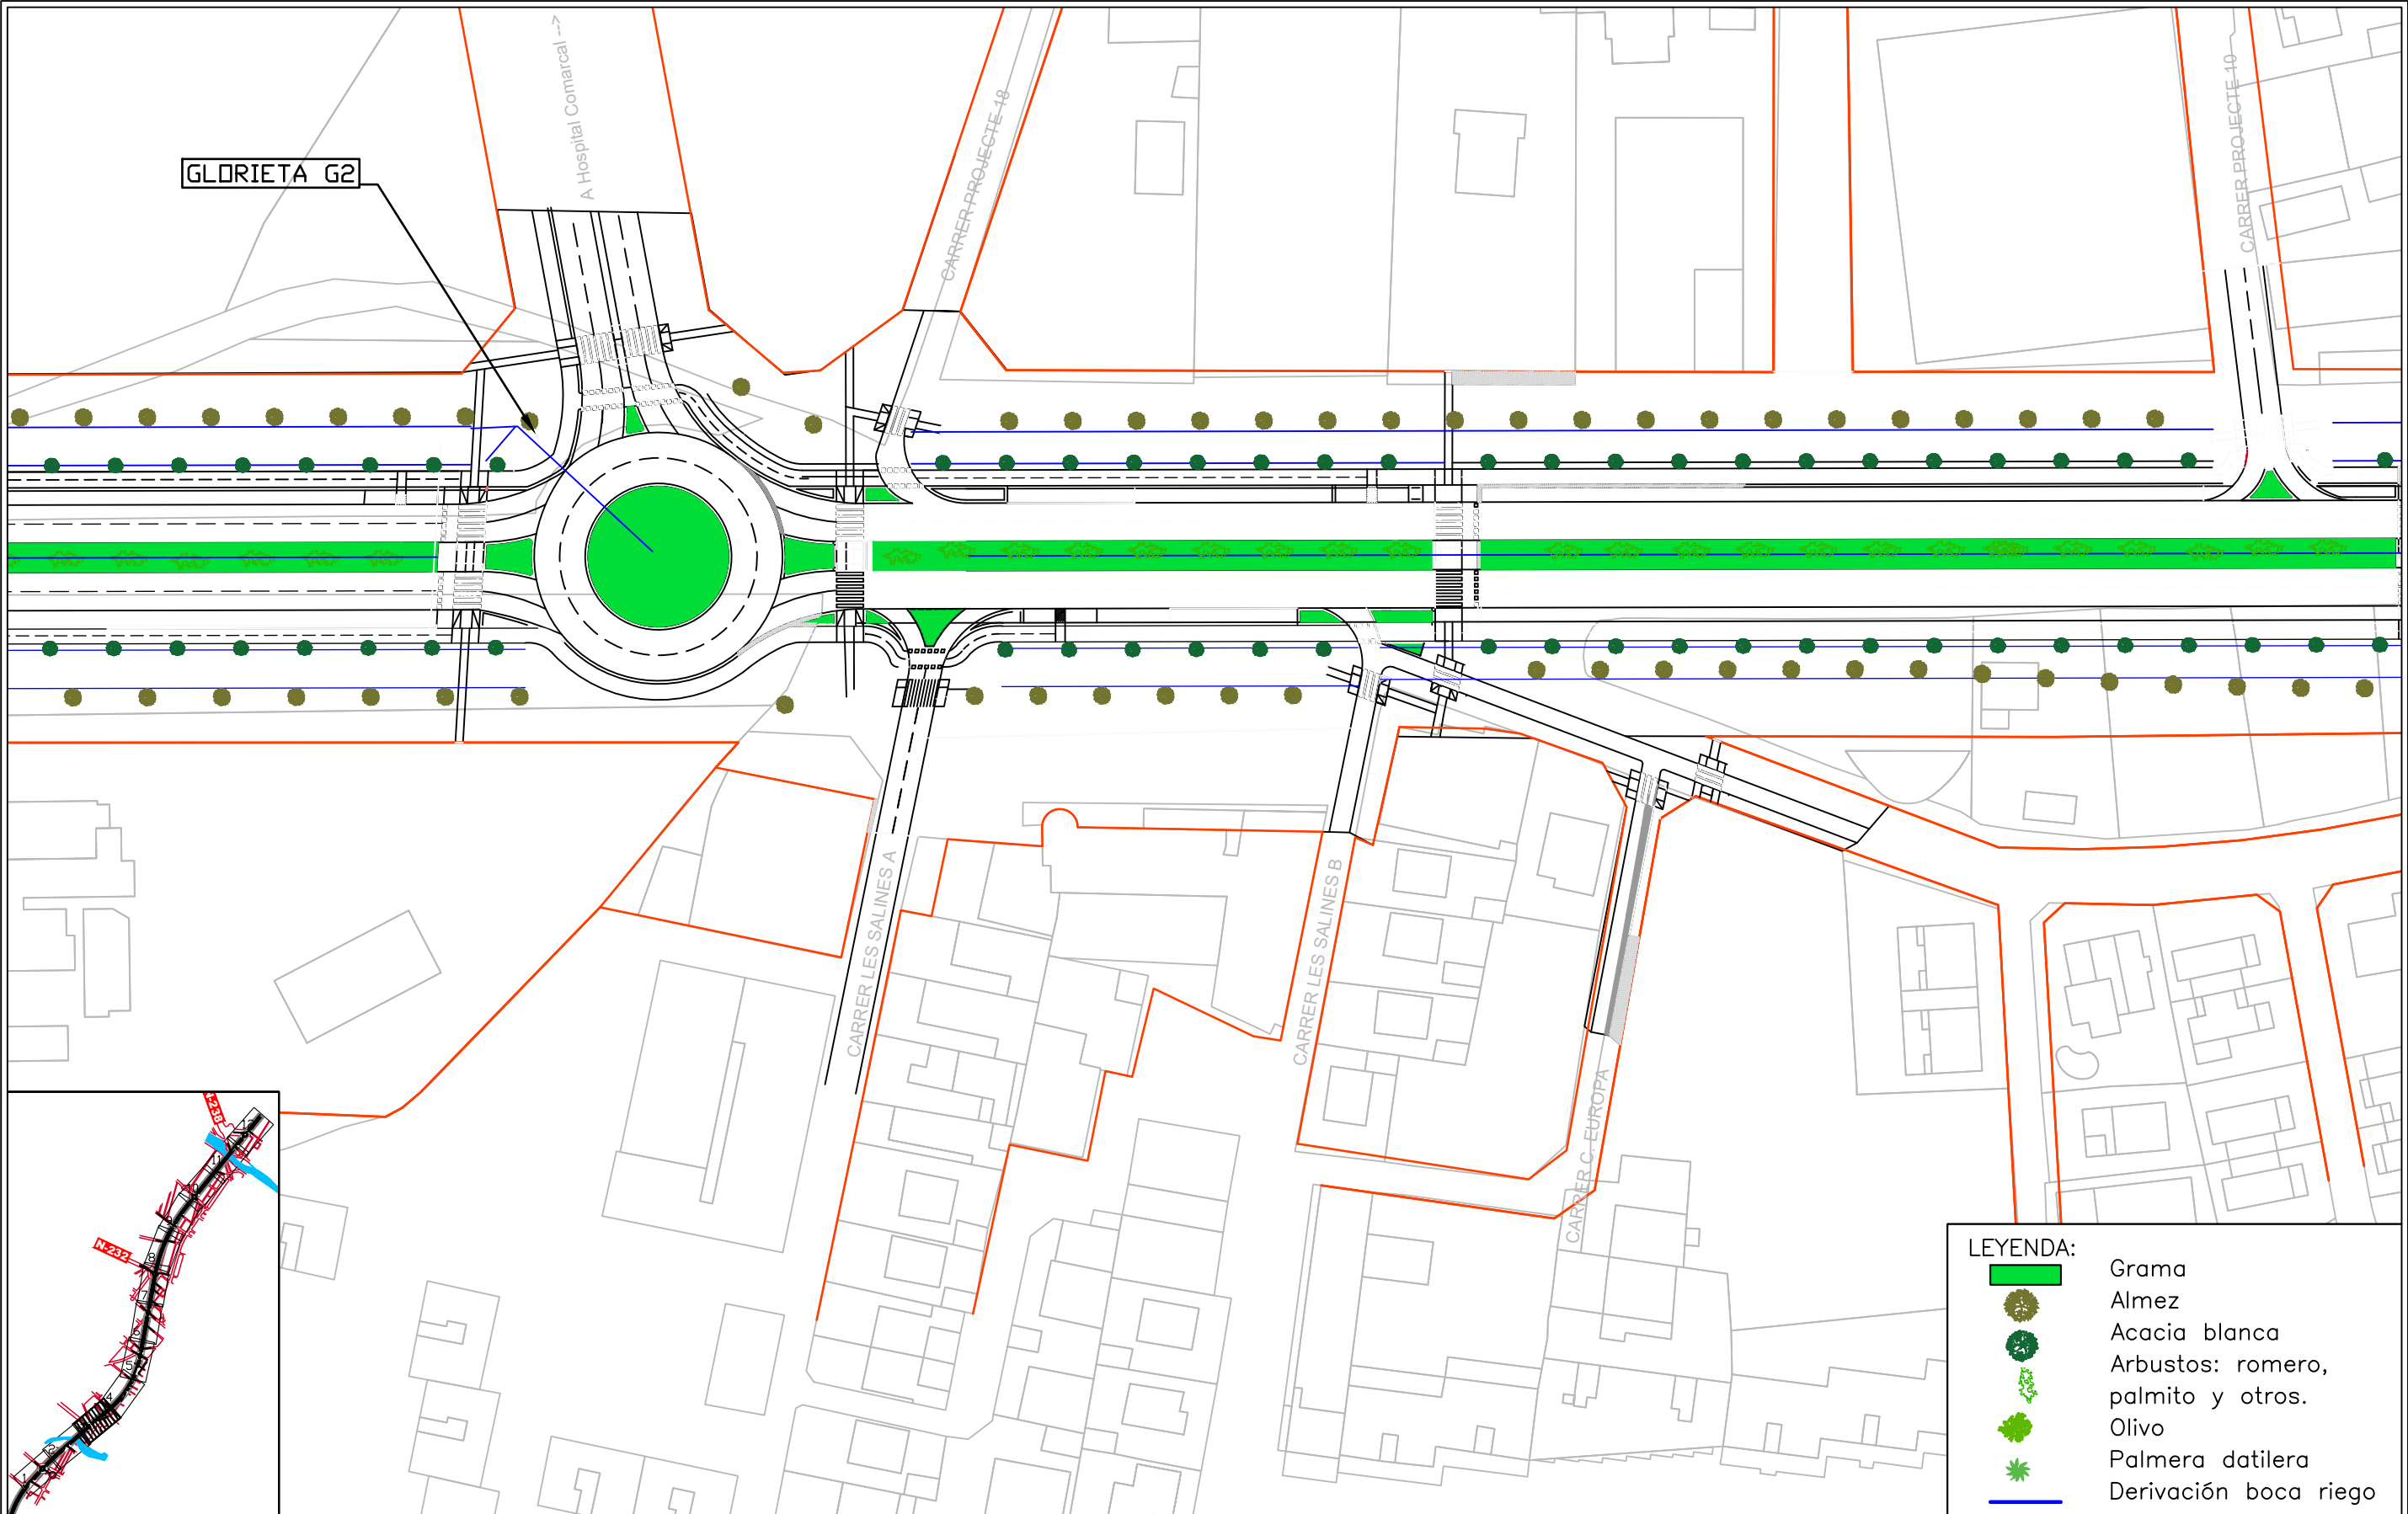


- LEYENDA:
- Grama
 - Almez
 - Acacia blanca
 - Arbustos: romero, palmito y otros.
 - Olivo
 - Palmera datilera
 - Derivación boca riego

	Nombre del anteproyecto Acondicionamiento y mejora de la N-340a, travesía de Vinaròs. Tramos Sur, alternativa 2	Nombre del plano Jardinería y red de riego	Número de plano 7	Escala: 1:1000 	Autor: Pablo Salvador Giner	Tutor: Eric Madeleine Pierre Gielen
						Cotutores: Josep Llin Belda Jose Sergio Palencia Jiménez

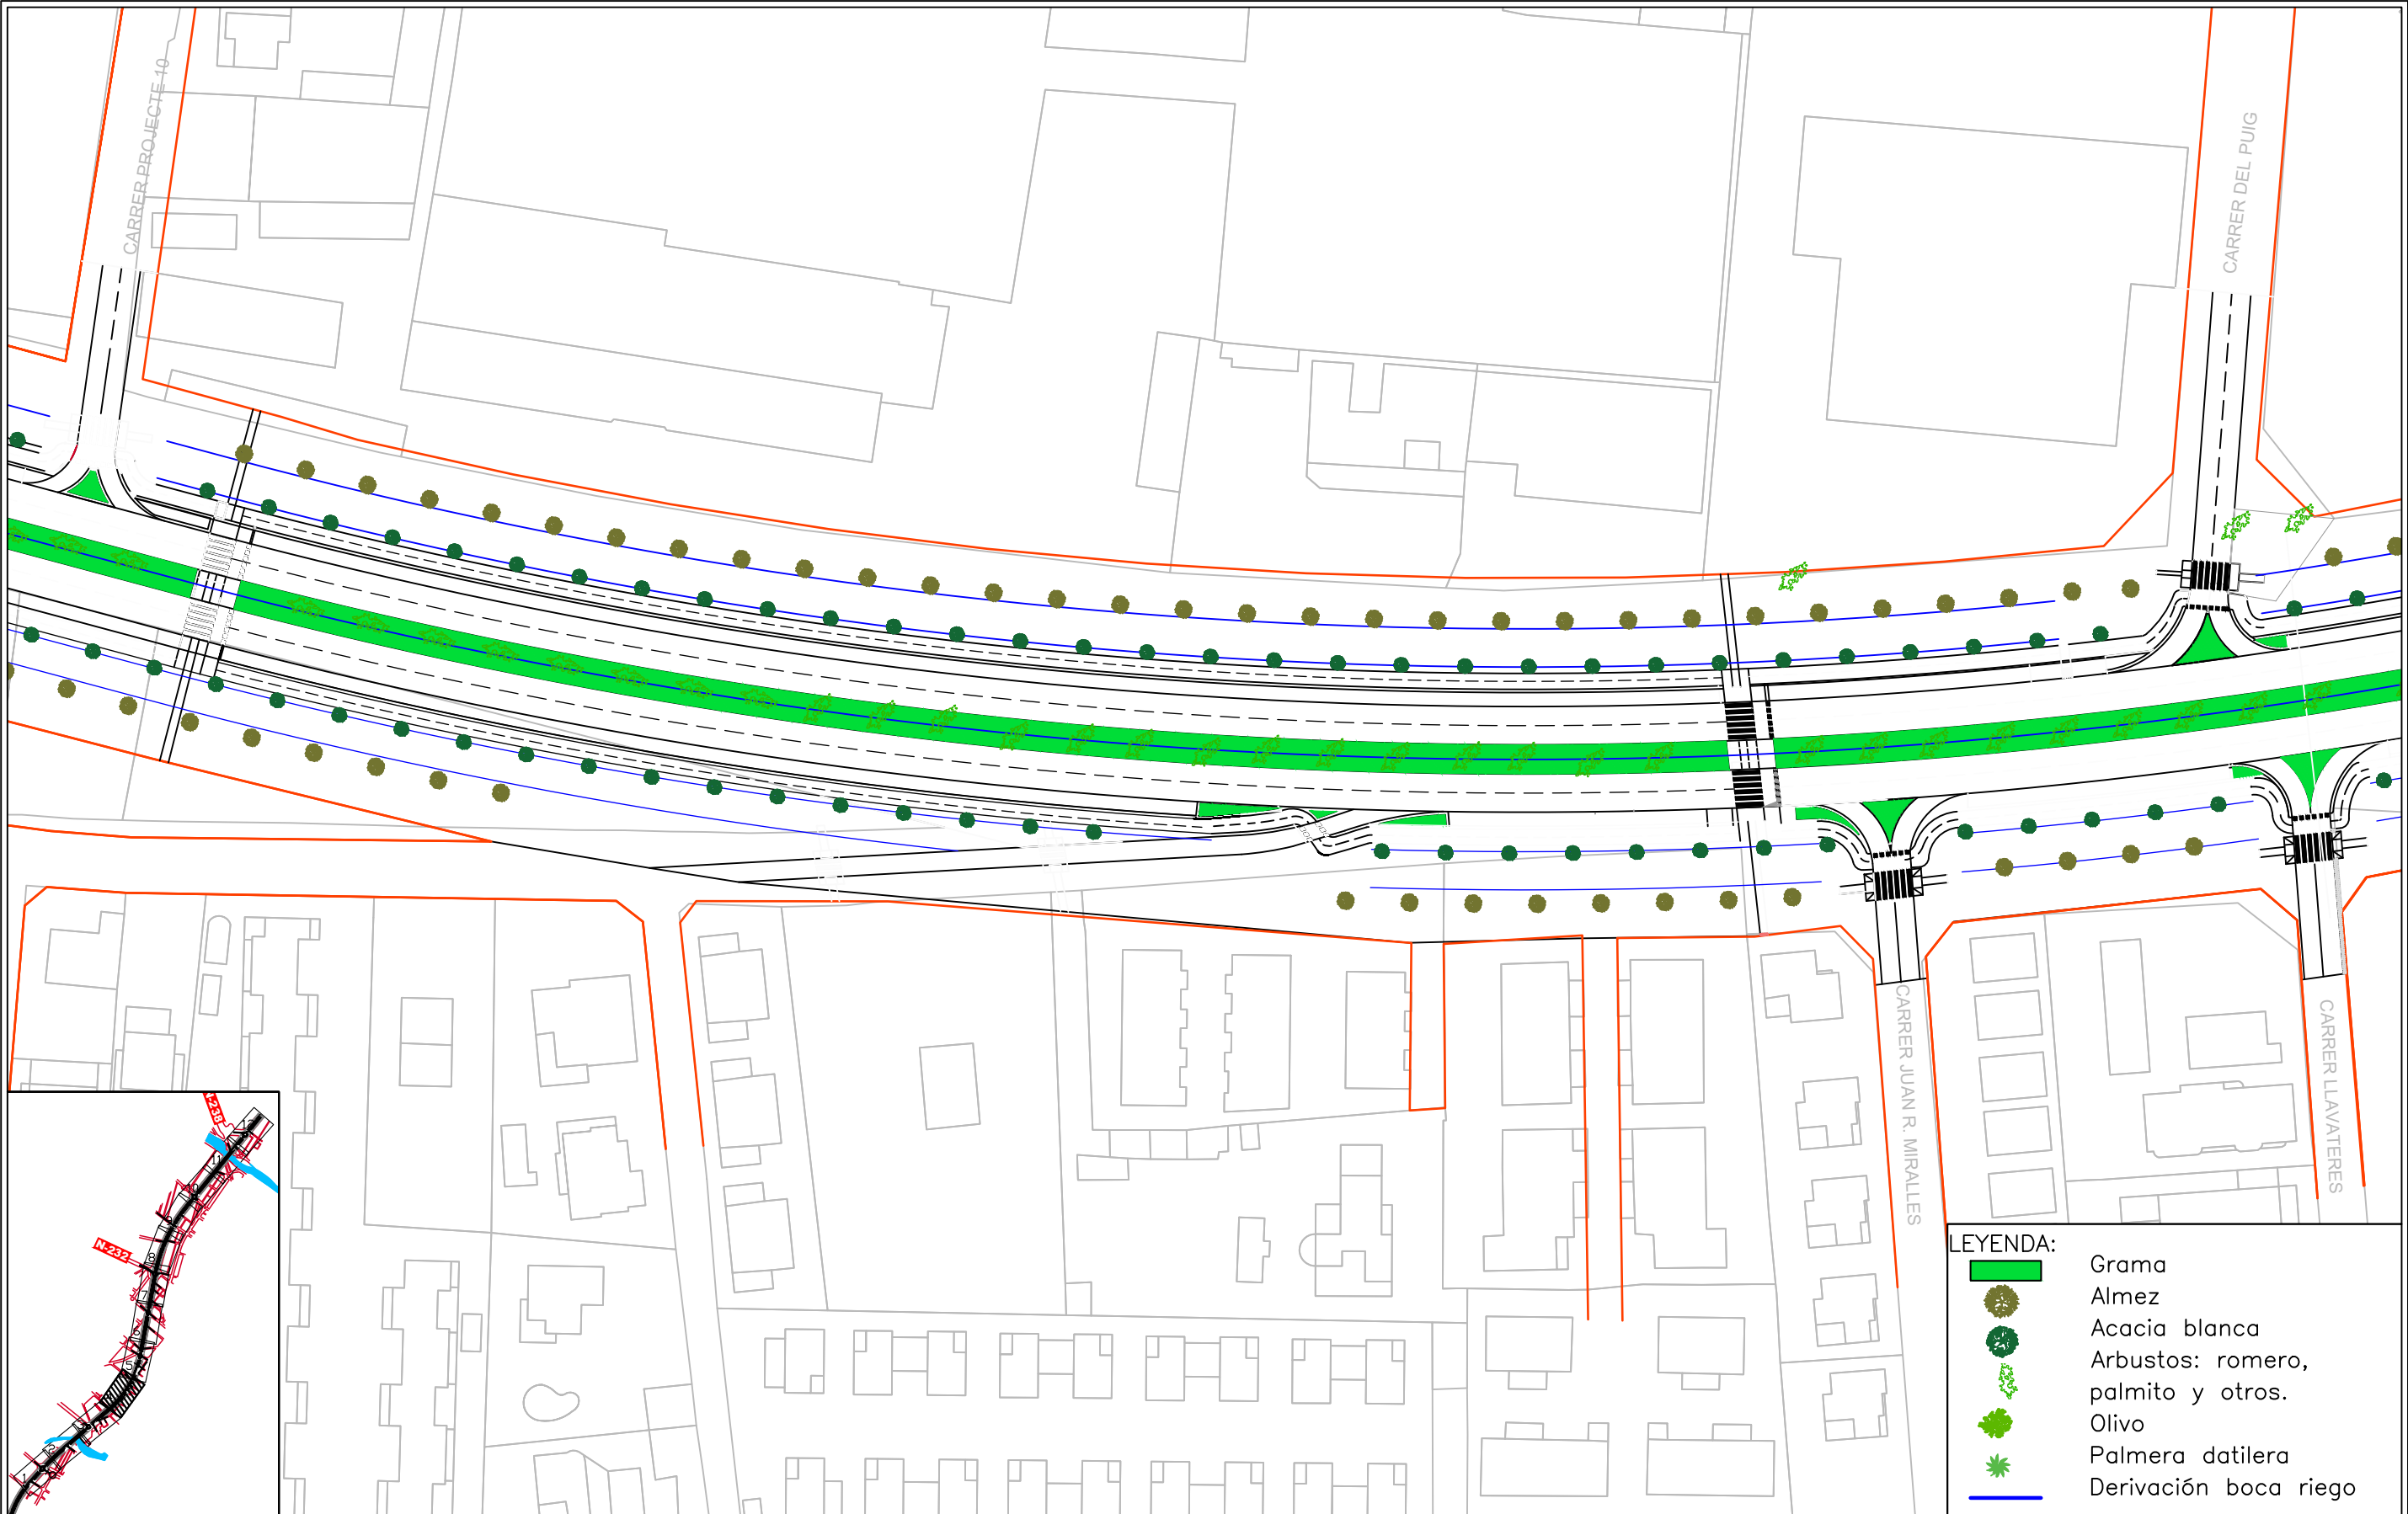

- LEYENDA:
- Gramma
 - Almez
 - Acacia blanca
 - Arbustos: romero, palmito y otros.
 - Olivu
 - Palmera datilera
 - Derivaci3n boca riego

	Nombre del anteproyecto Acondicionamiento y mejora de la N-340a, travesía de Vinar3s. Tramos Sur, alternativa 2	Nombre del plano Jardinería y red de riego	Número de plano 7	Escala: 1:1000 	Autor: Pablo Salvador Giner	Tutor: Eric Madeleine Pierre Gielen
						Cotutores: Josep Llin Belda Jose Sergio Palencia Jiménez

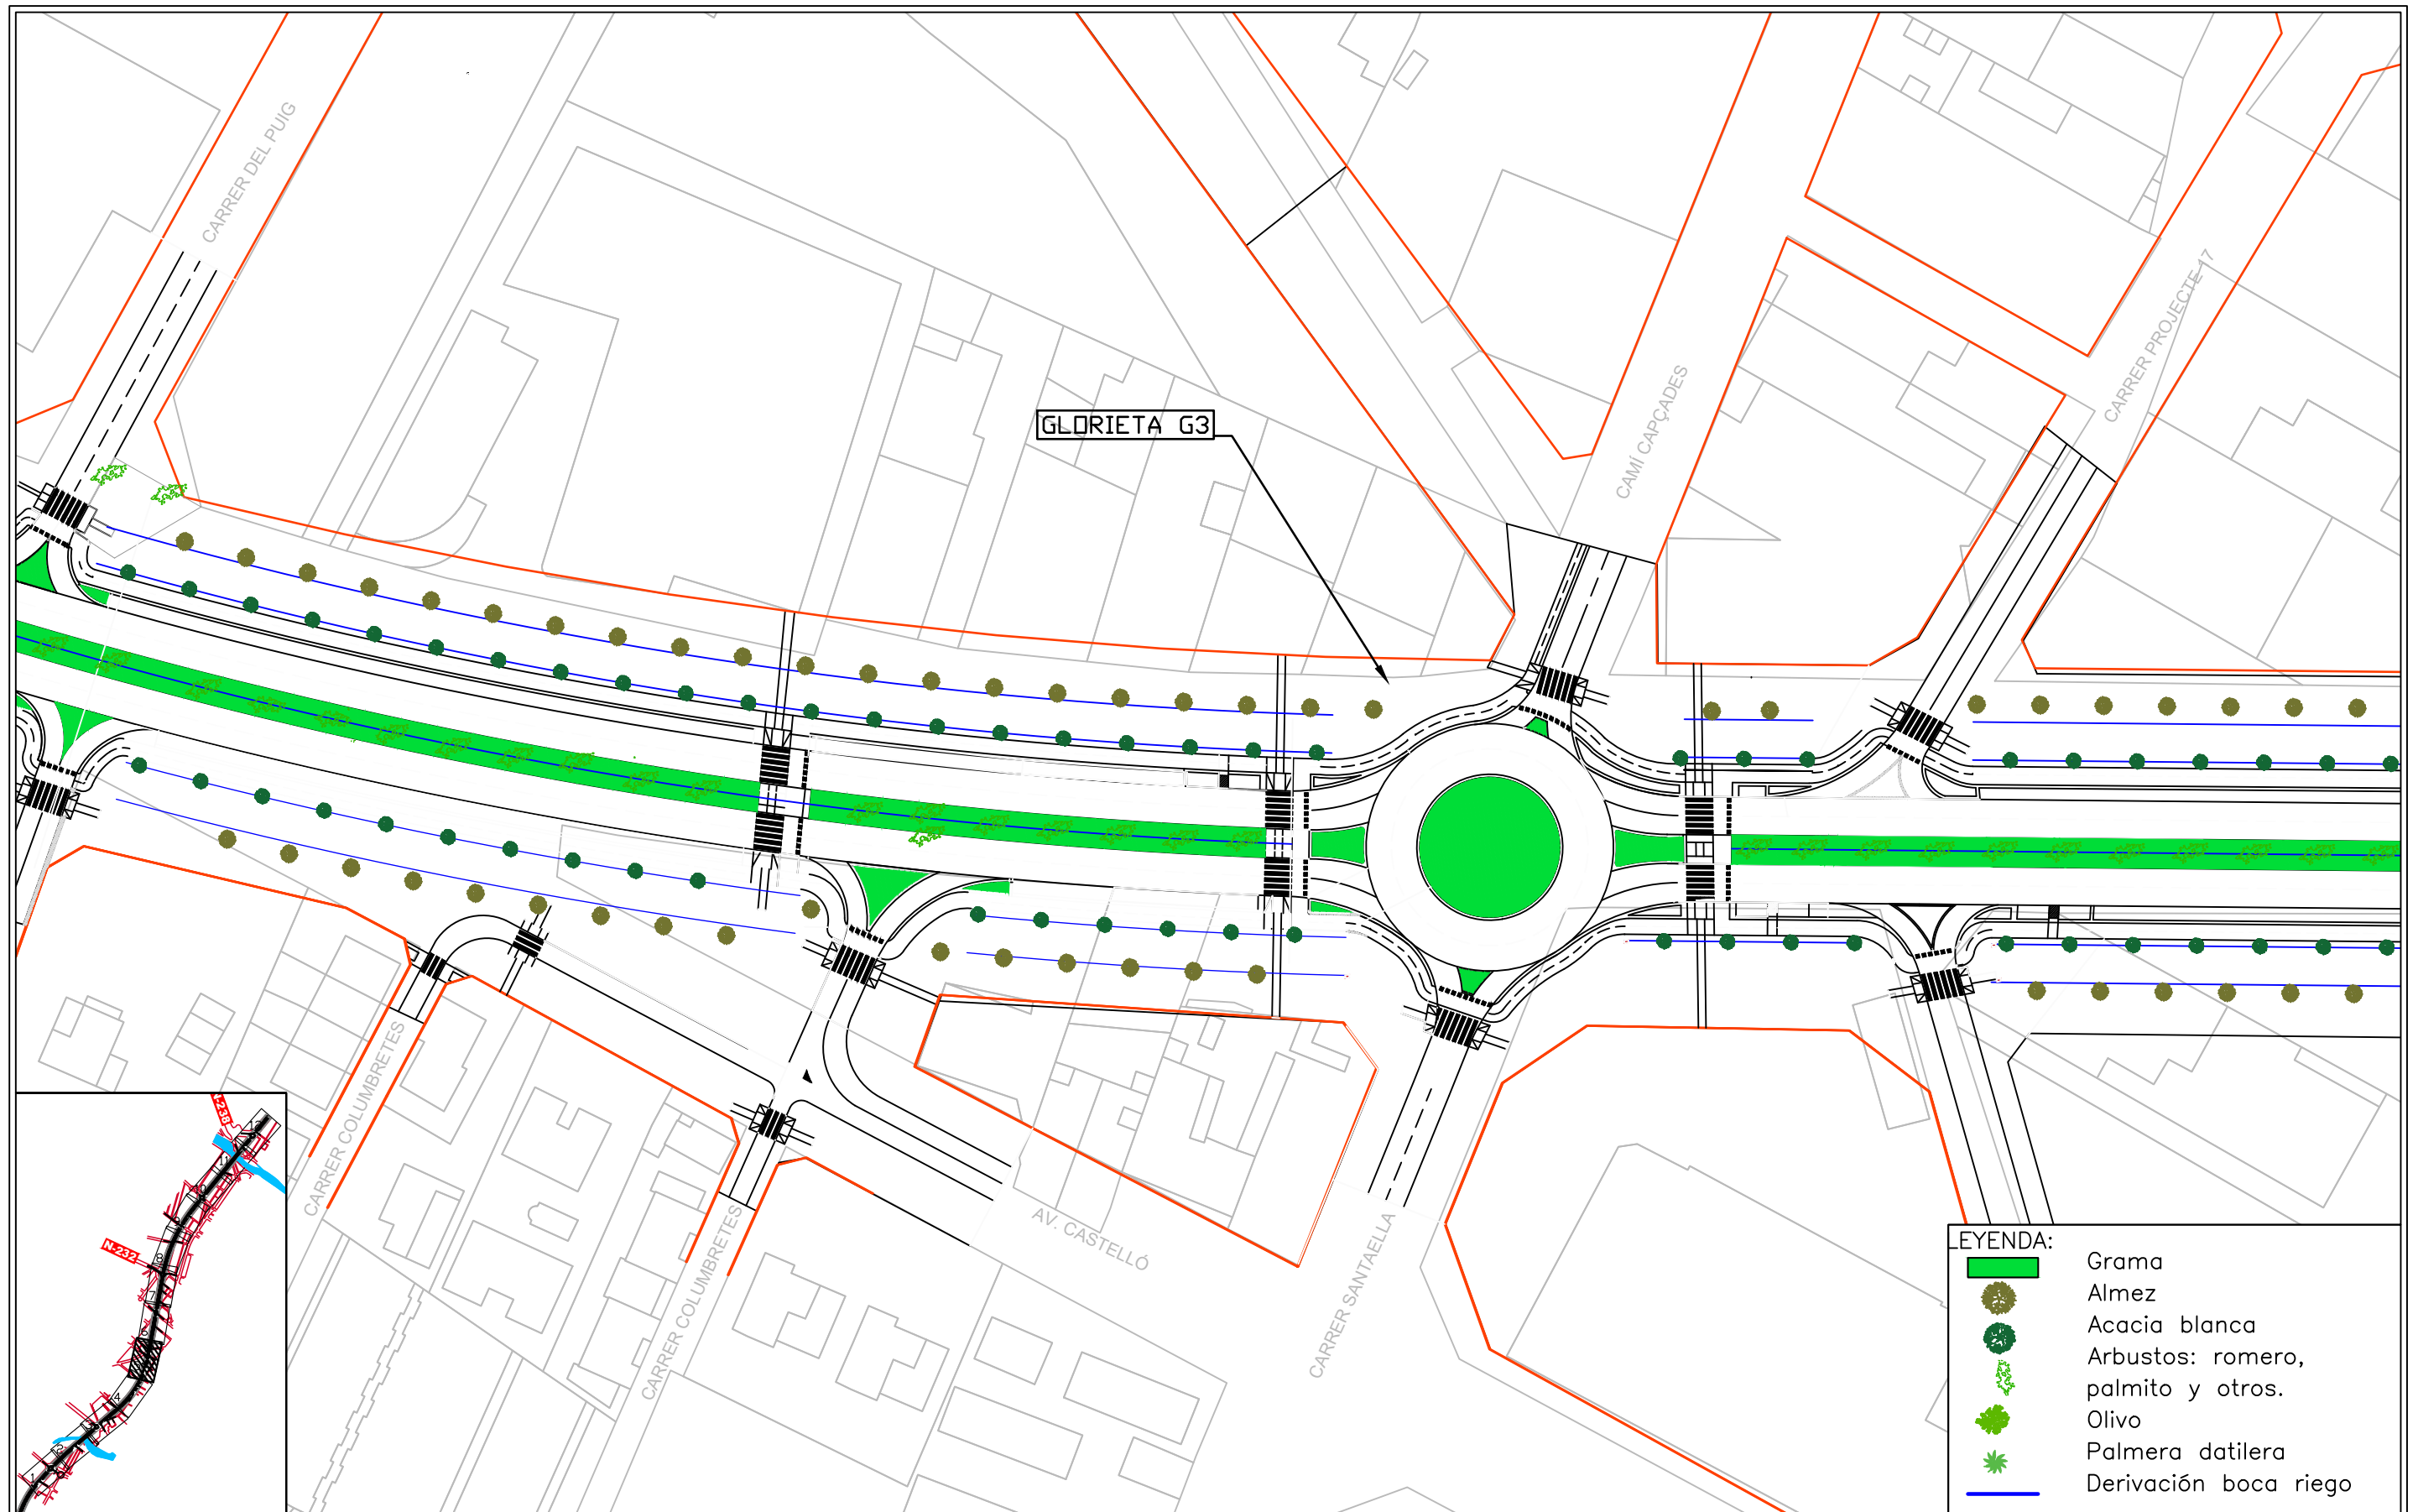

- LEYENDA:**
- Grama
 - Almez
 - Acacia blanca
 - Arbustos: romero, palmito y otros.
 - Olivo
 - Palmera datilera
 - Derivación boca riego



Nombre del anteproyecto
Acondicionamiento y mejora de la N-340a, travesía de Vinaròs. Tramos Sur, alternativa 2

Nombre del plano
Jardinería y red de riego


Número de plano
7
Hoja
5 de 12

Escala: 1:1000

Fecha: Junio 2016

Autor:
Pablo Salvador Giner

Tutor:
Eric Madeleine Pierre Gielen
Cotutores:
Josep Llin Belda
Jose Sergio Palencia Jiménez

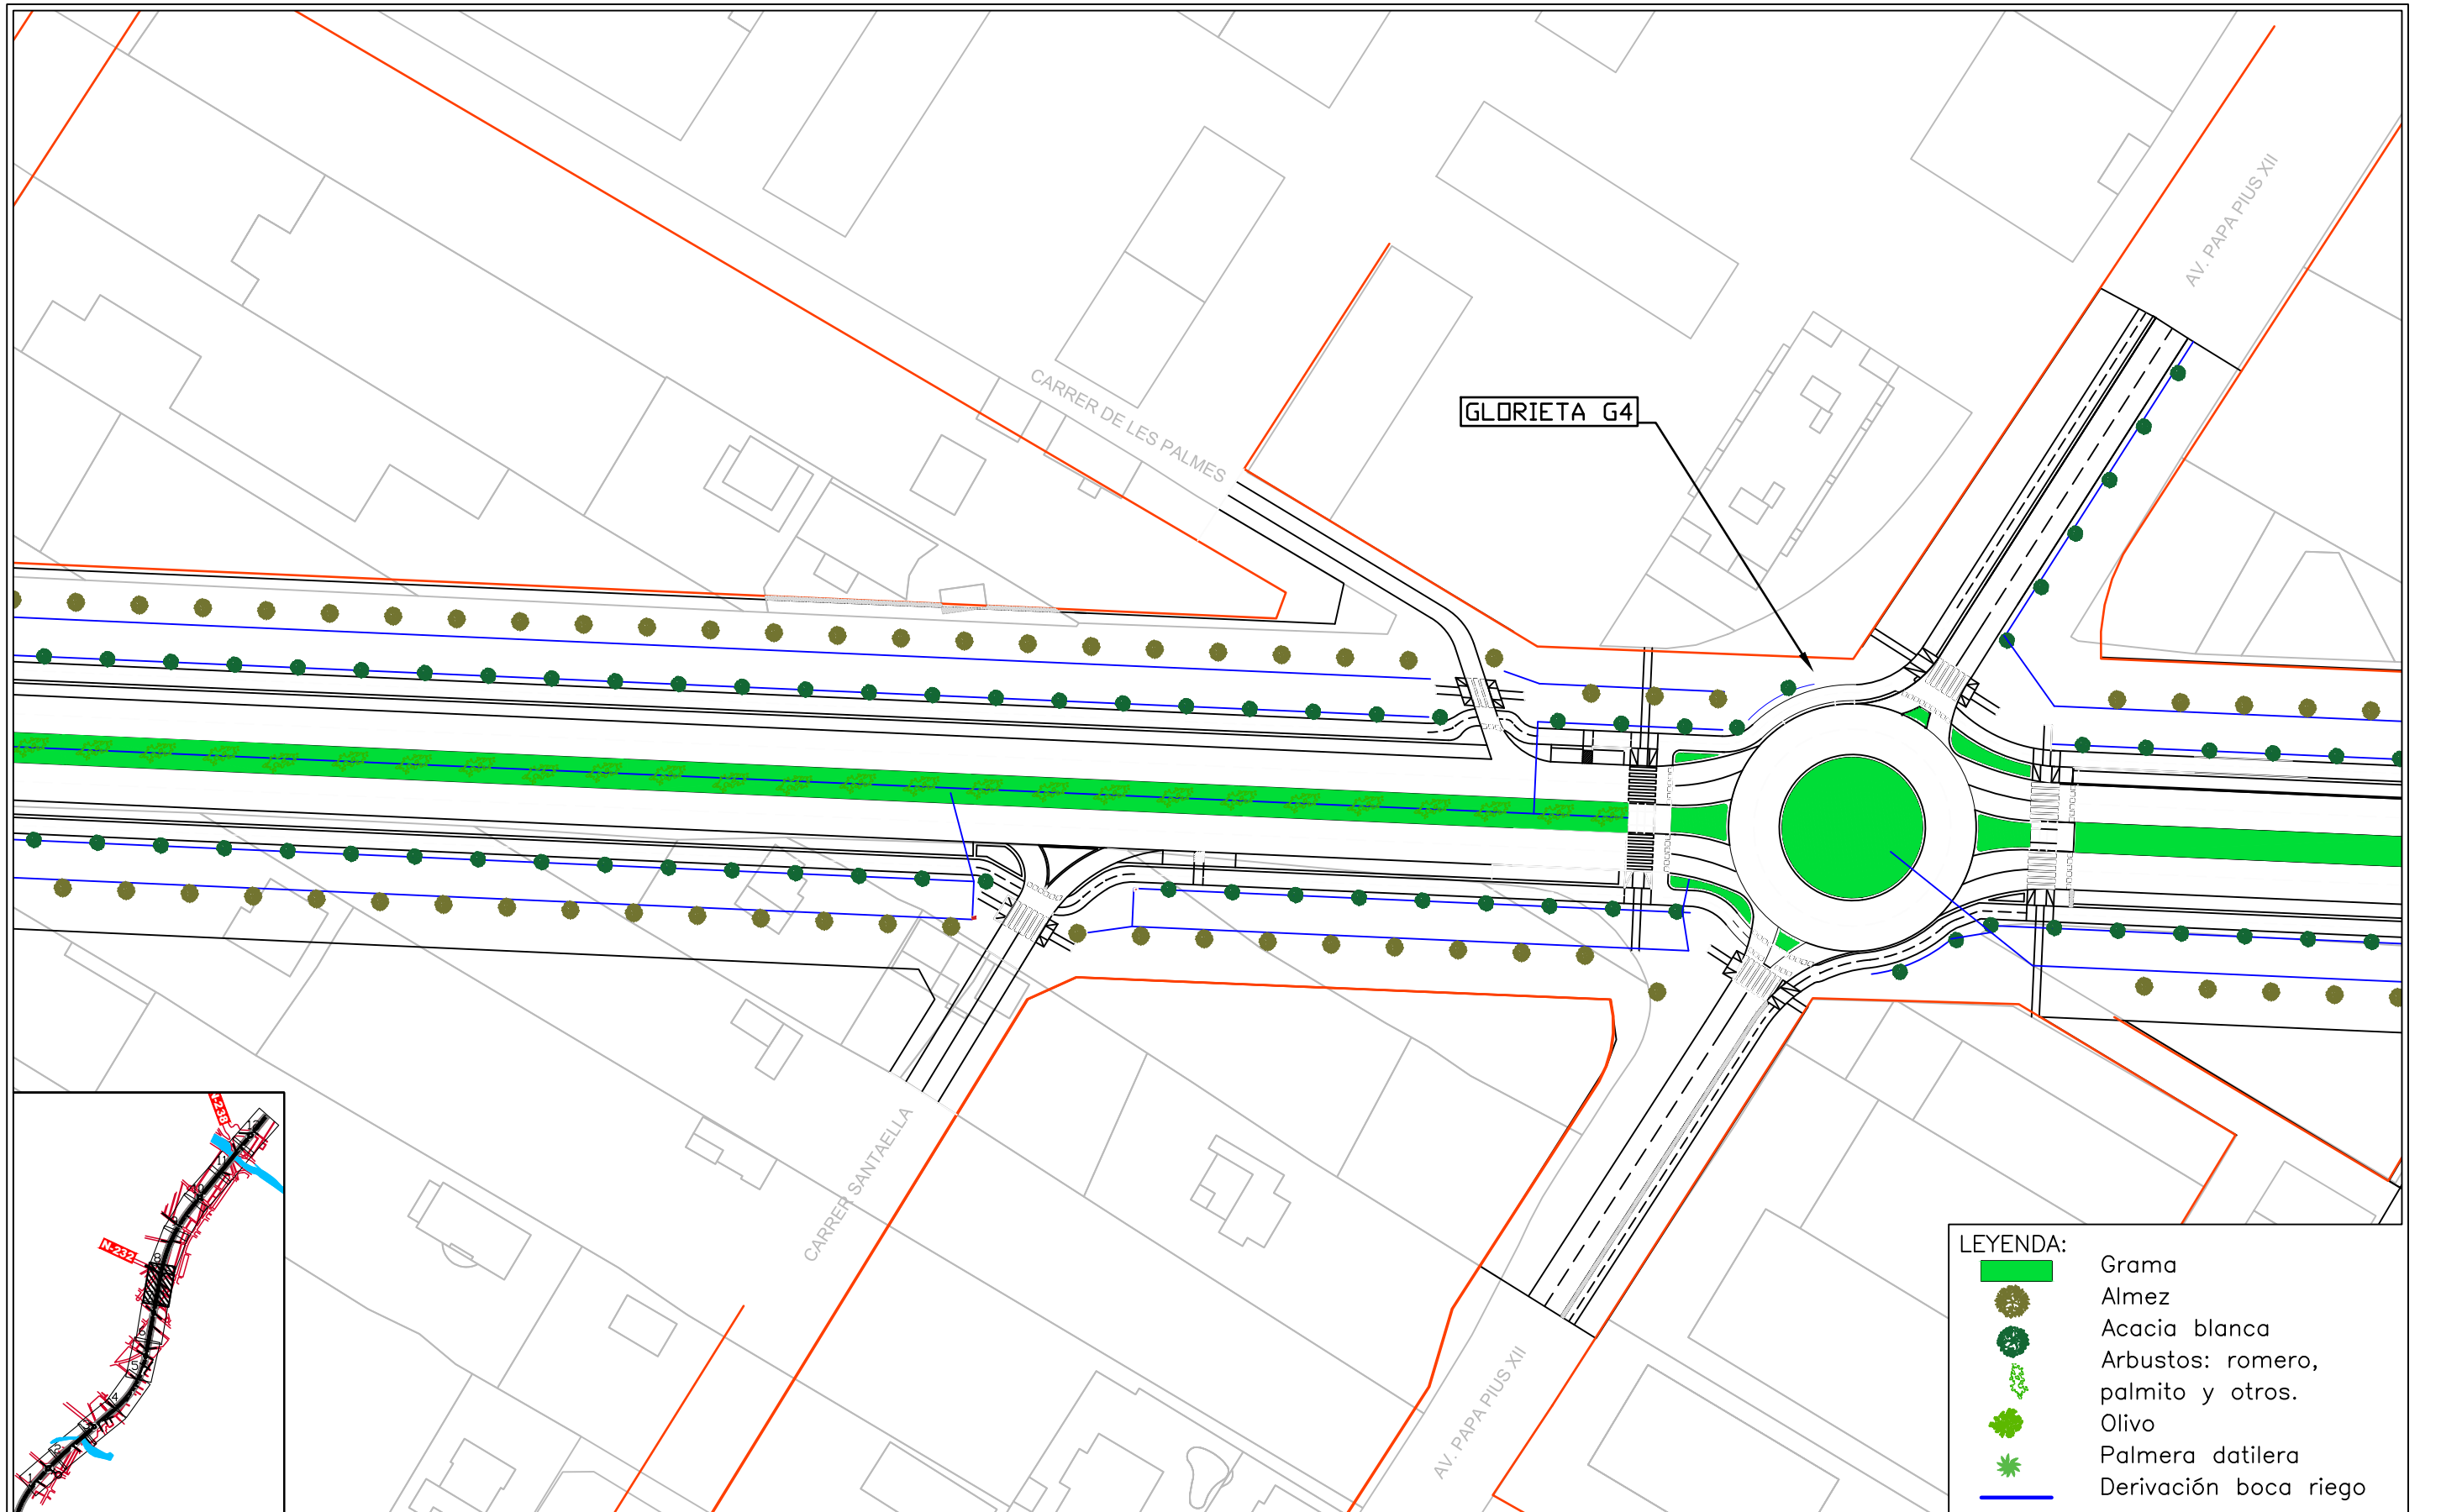

- LEYENDA:
- Gramma
 - Almez
 - Acacia blanca
 - Arbustos: romero, palmito y otros.
 - Olivo
 - Palmera datilera
 - Derivación boca riego

	Nombre del anteproyecto Acondicionamiento y mejora de la N-340a, travesía de Vinaròs. Tramos Sur, alternativa 2	Nombre del plano Jardinería y red de riego	Número de plano 7	Escala: 1:1000 	Autor: Pablo Salvador Giner	Tutor: Eric Madeleine Pierre Gielen
						Cotutores: Josep Llin Belda Jose Sergio Palencia Jiménez