

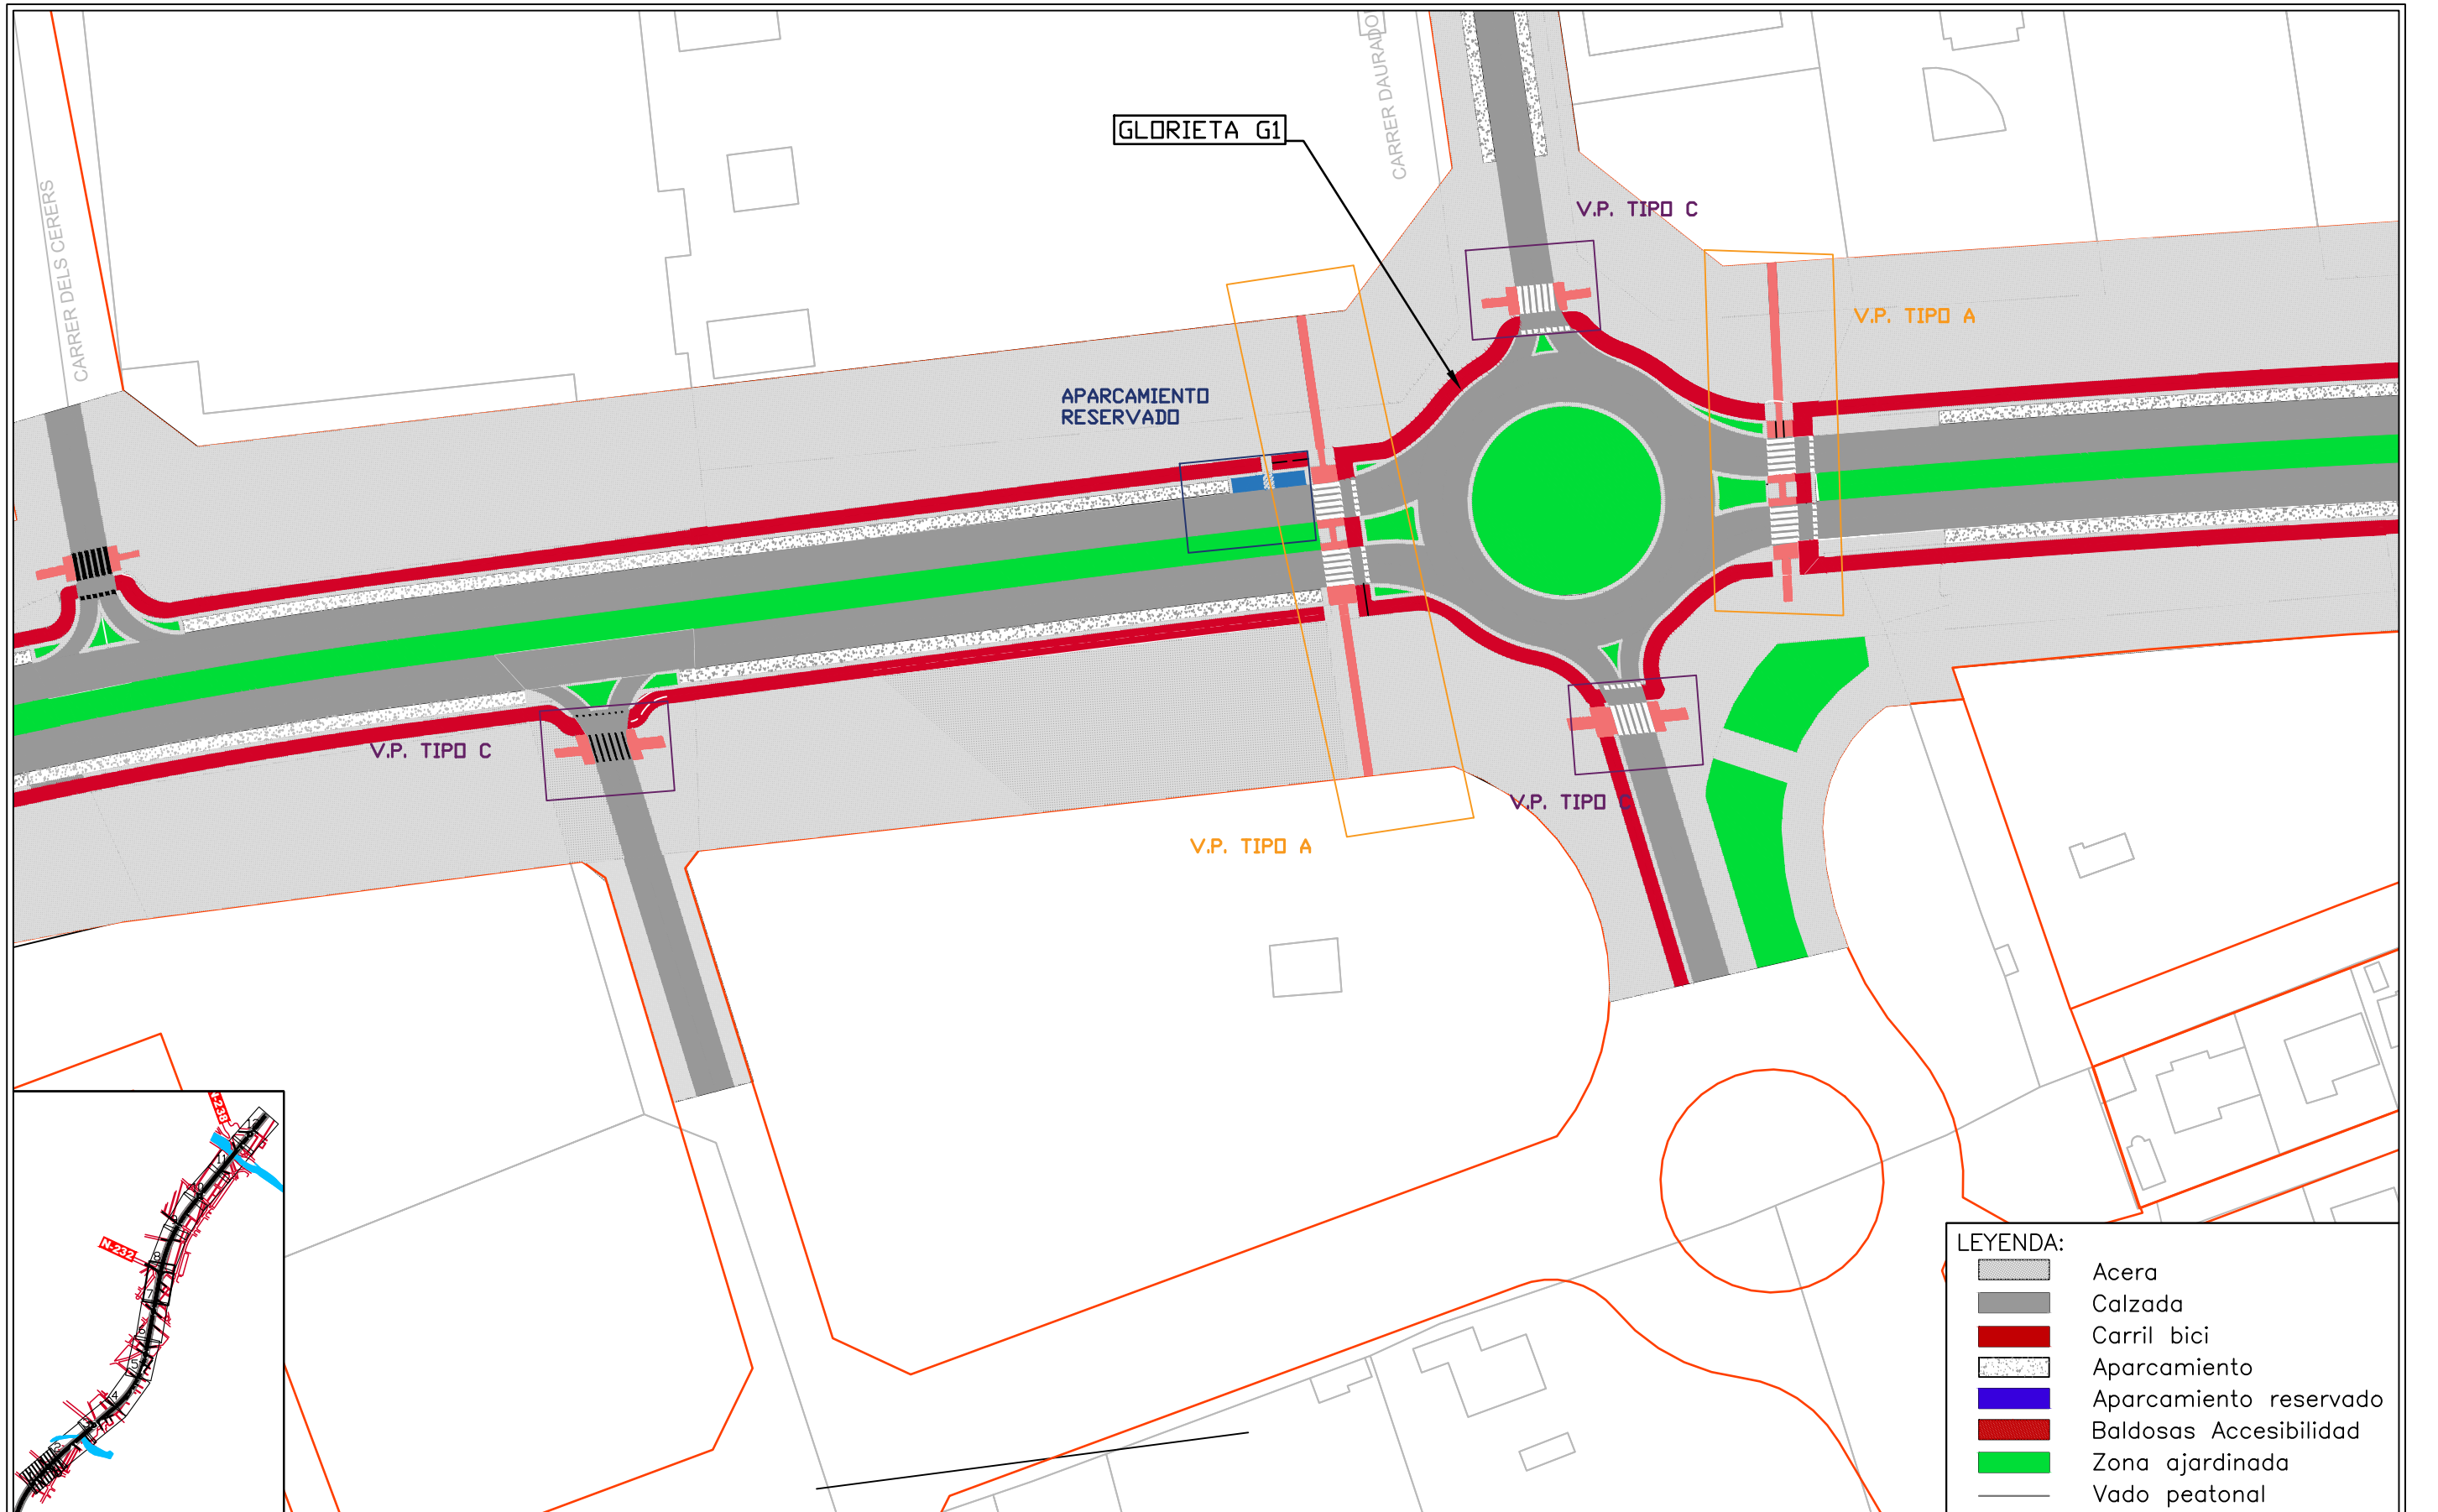


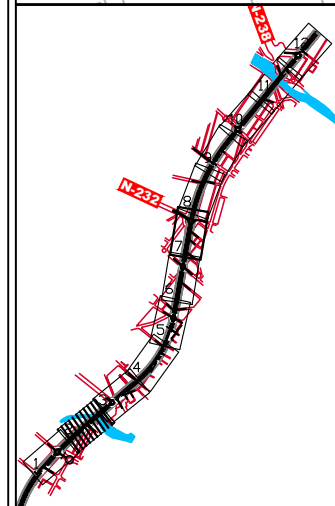


LEYENDA:	
	Acera
	Calzada
	Carril bici
	Aparcamiento
	Aparcamiento reservado
	Baldosas Accesibilidad
	Zona ajardinada
	Vado peatonal

	Nombre del anteproyecto Acondicionamiento y mejora de la N-340a, travesía de Vinaròs. Tramos Sur, alternativa 2	Nombre del plano Accesibilidad	Número de plano 8	Escala: 1:1000 	Autor: Pablo Salvador Giner	Tutor: Eric Madeleine Pierre Gielen
			Hoja 1 de 6	Fecha: Junio 2016		Cotutores: Josep Llin Belda Jose Sergio Palencia Jiménez

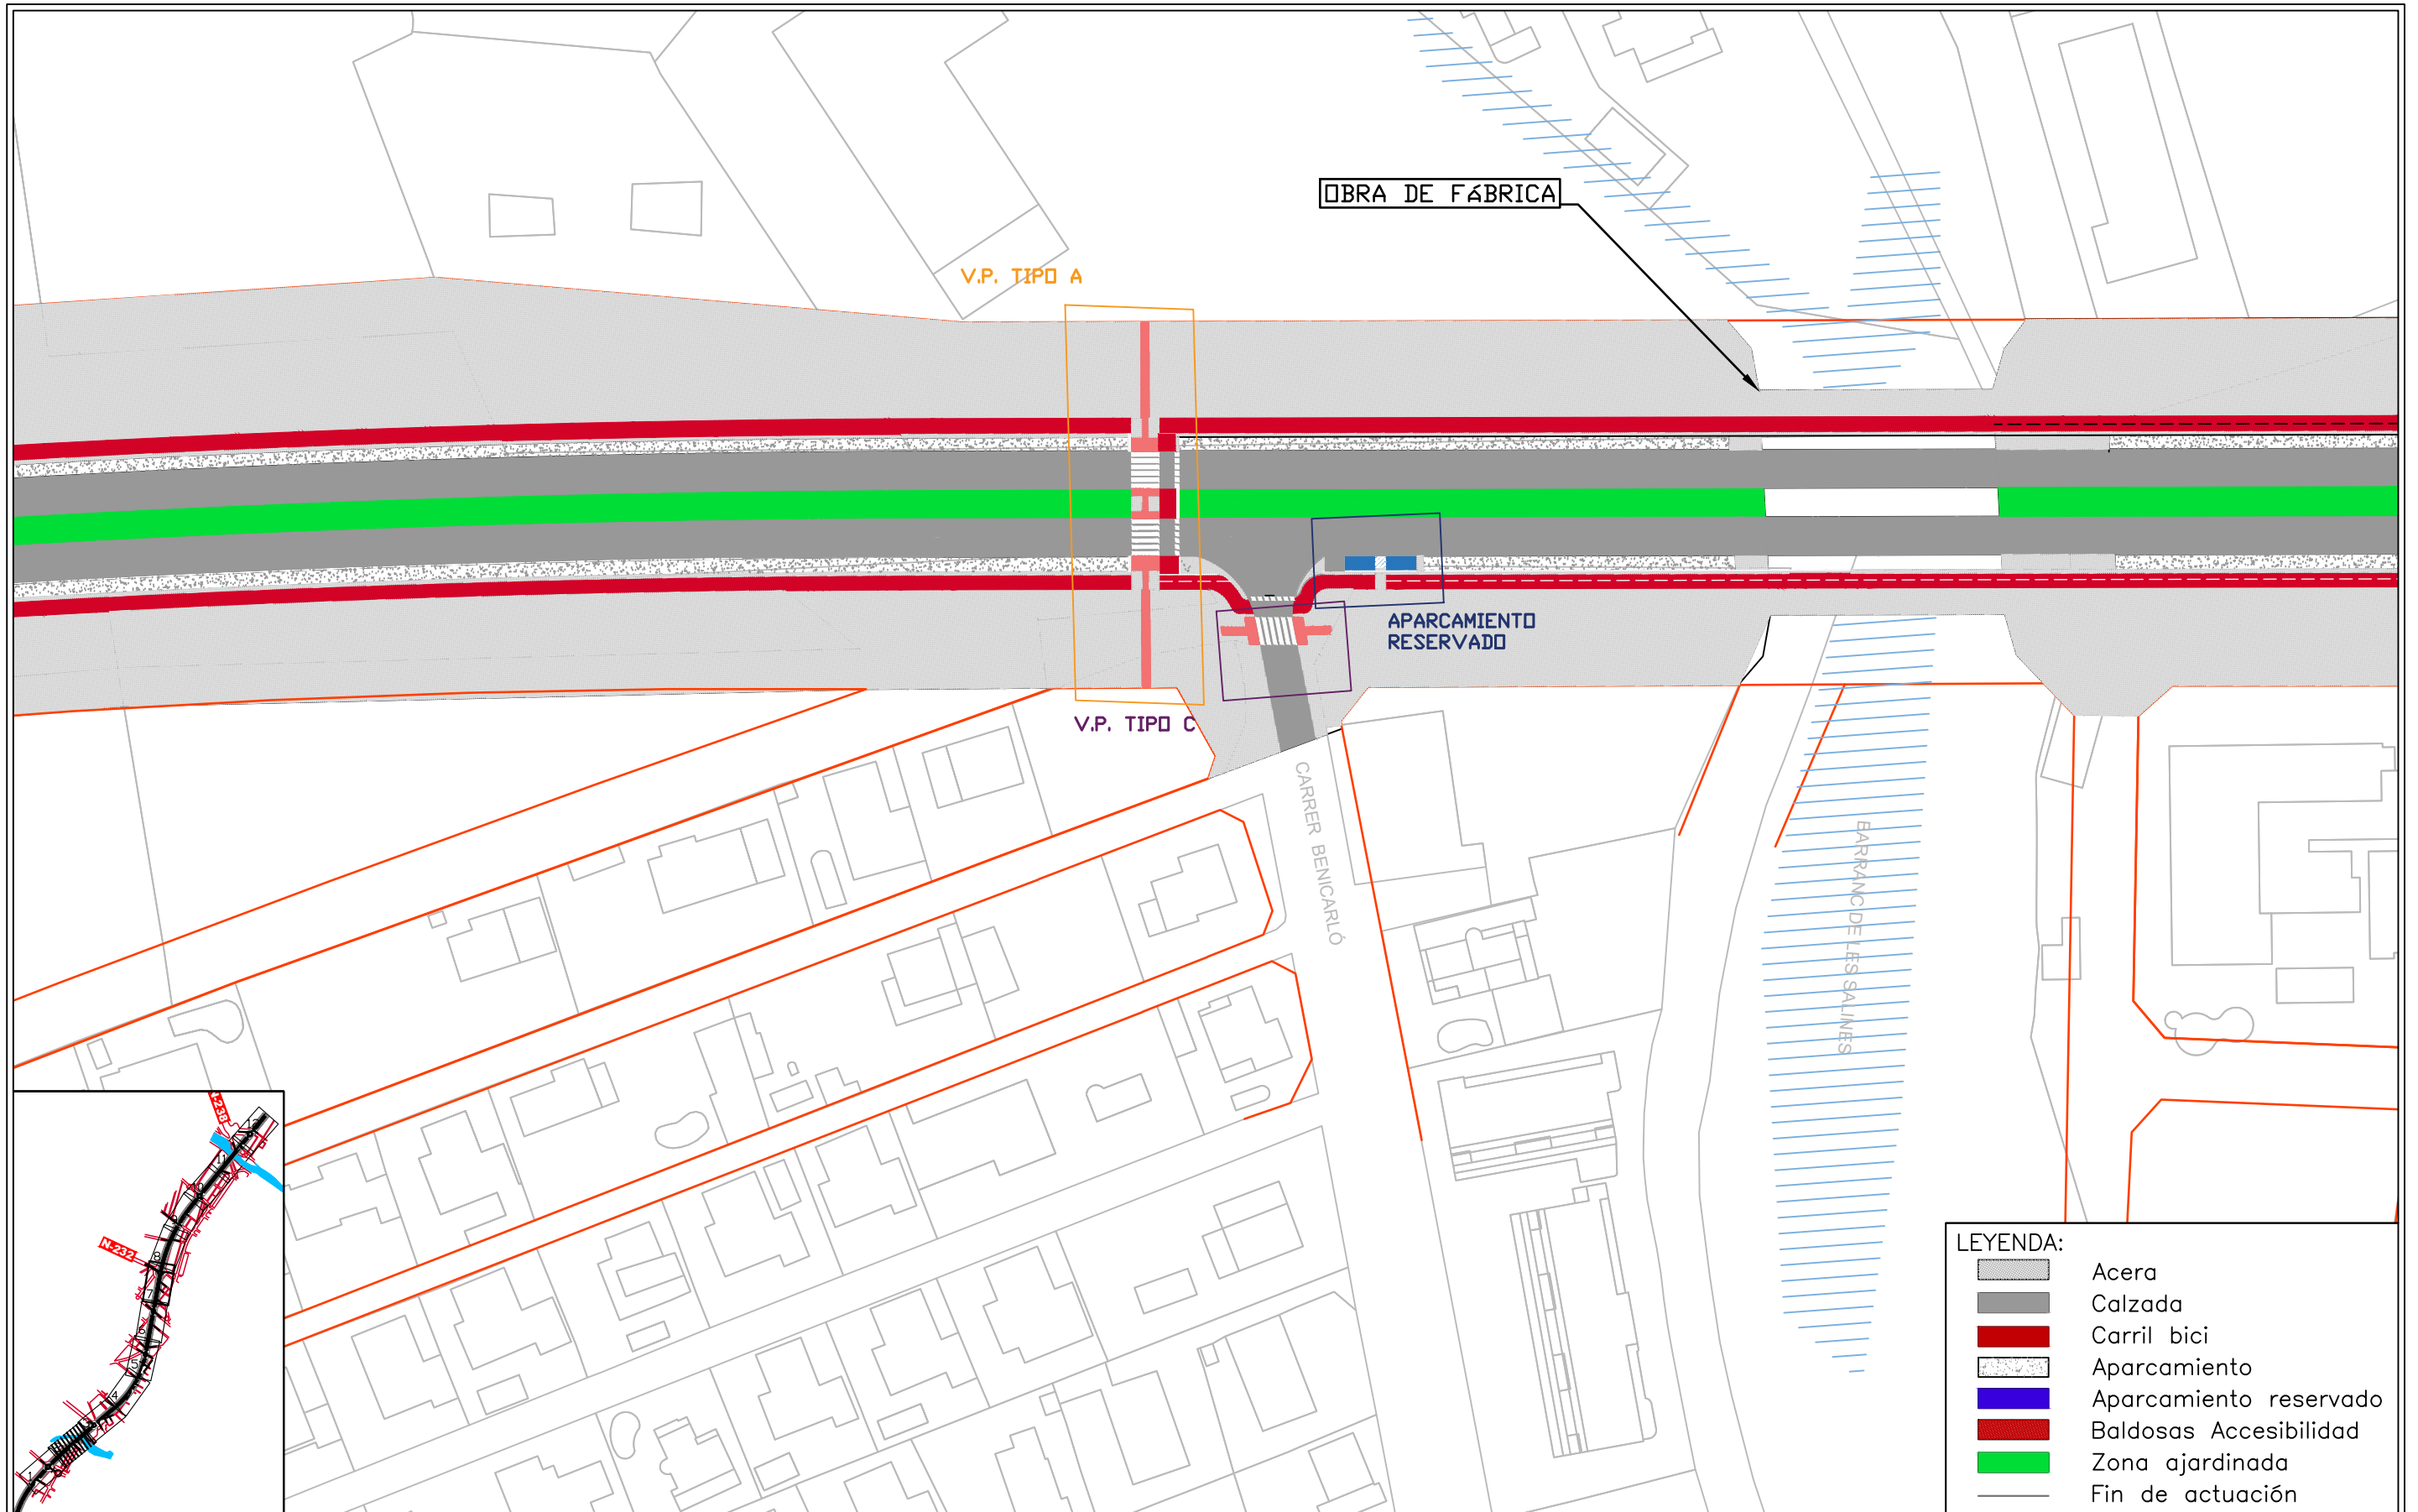


- LEYENDA:
- Acera
 - Calzada
 - Carril bici
 - Aparcamiento
 - Aparcamiento reservado
 - Baldosas Accesibilidad
 - Zona ajardinada
 - Fin de actuación

	Nombre del anteproyecto Acondicionamiento y mejora de la N-340a, travesía de Vinaròs. Tramos Sur, alternativa 2	Nombre del plano Accesibilidad	Número de plano 8	Escala: 1:1000 	Autor: Pablo Salvador Giner	Tutor: Eric Madeleine Pierre Gielen
						Cotutores: Josep Llin Belda Jose Sergio Palencia Jiménez

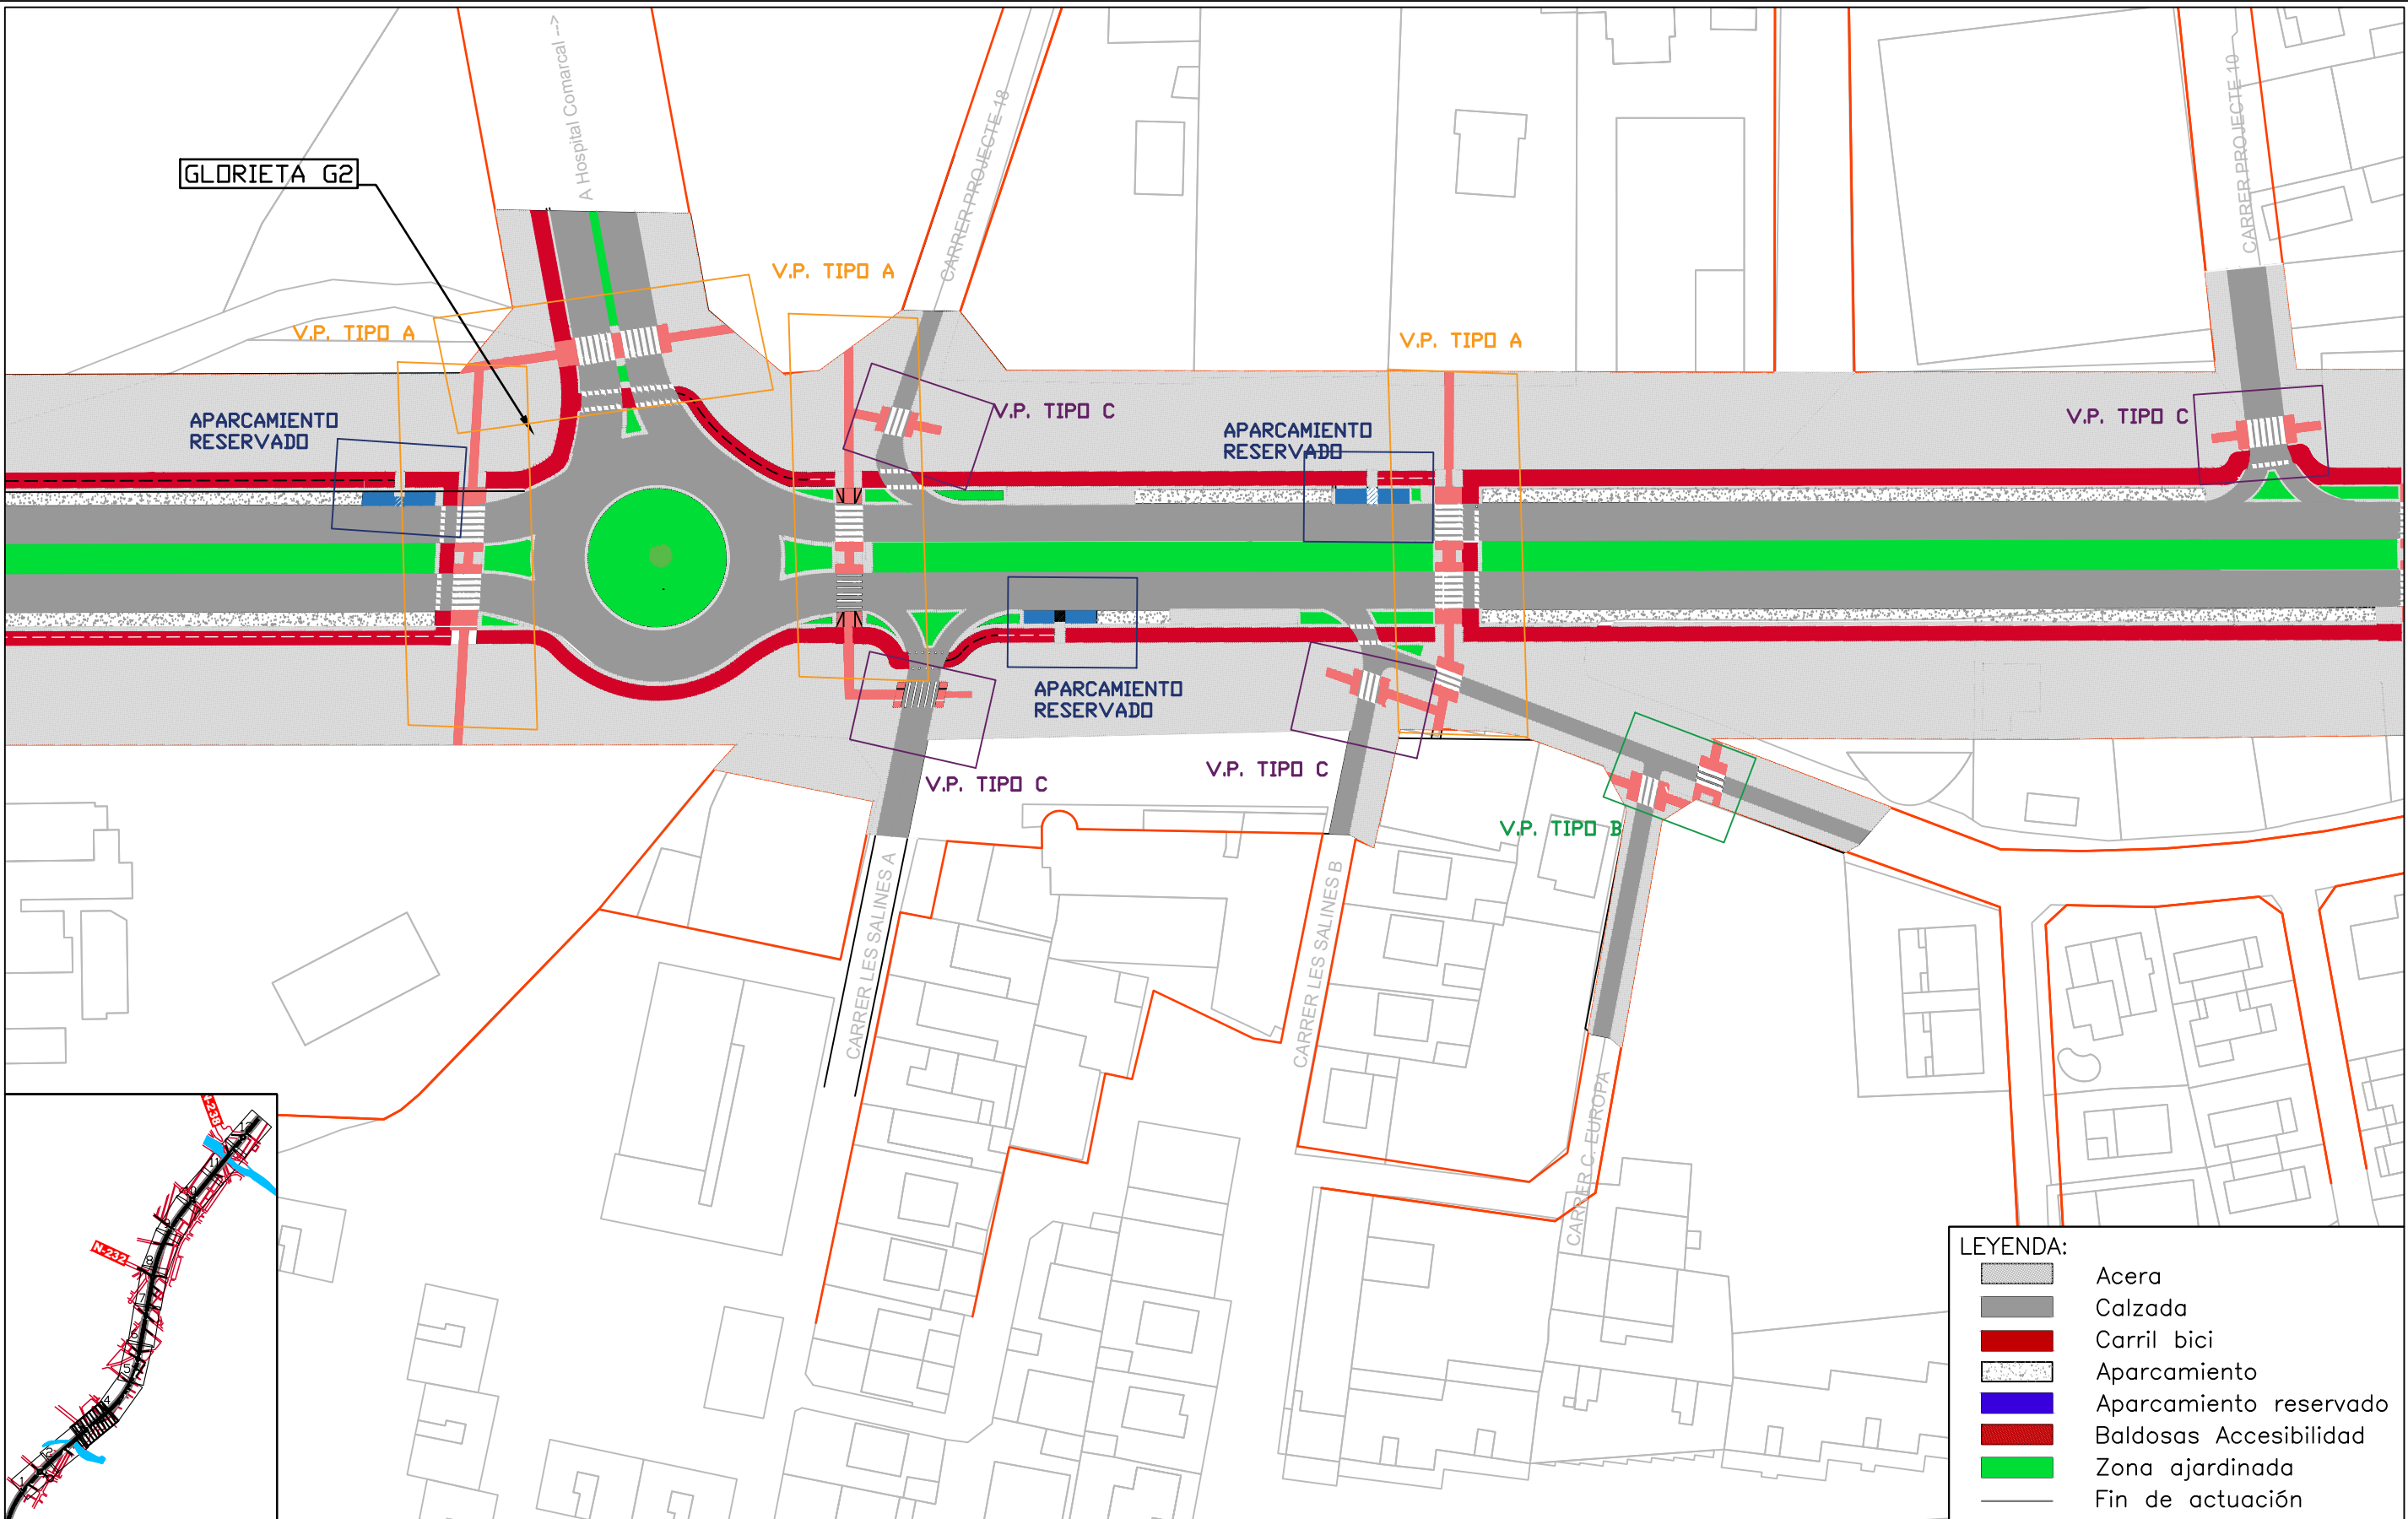


- LEYENDA:
- Acera
 - Calzada
 - Carril bici
 - Aparcamiento
 - Aparcamiento reservado
 - Baldosas Accesibilidad
 - Zona ajardinada
 - Fin de actuación


	Nombre del anteproyecto Acondicionamiento y mejora de la N-340a, travesía de Vinaròs. Tramos Sur, alternativa 2	Nombre del plano Acesibilidad	Número de plano 8 Hoja 3 de 7	Escala: 1:1000 Fecha: Junio 2016	Autor: Pablo Salvador Giner	Tutor: Eric Madeleine Pierre Gielen
						Cotutores: Josep Llin Belda Jose Sergio Palencia Jiménez

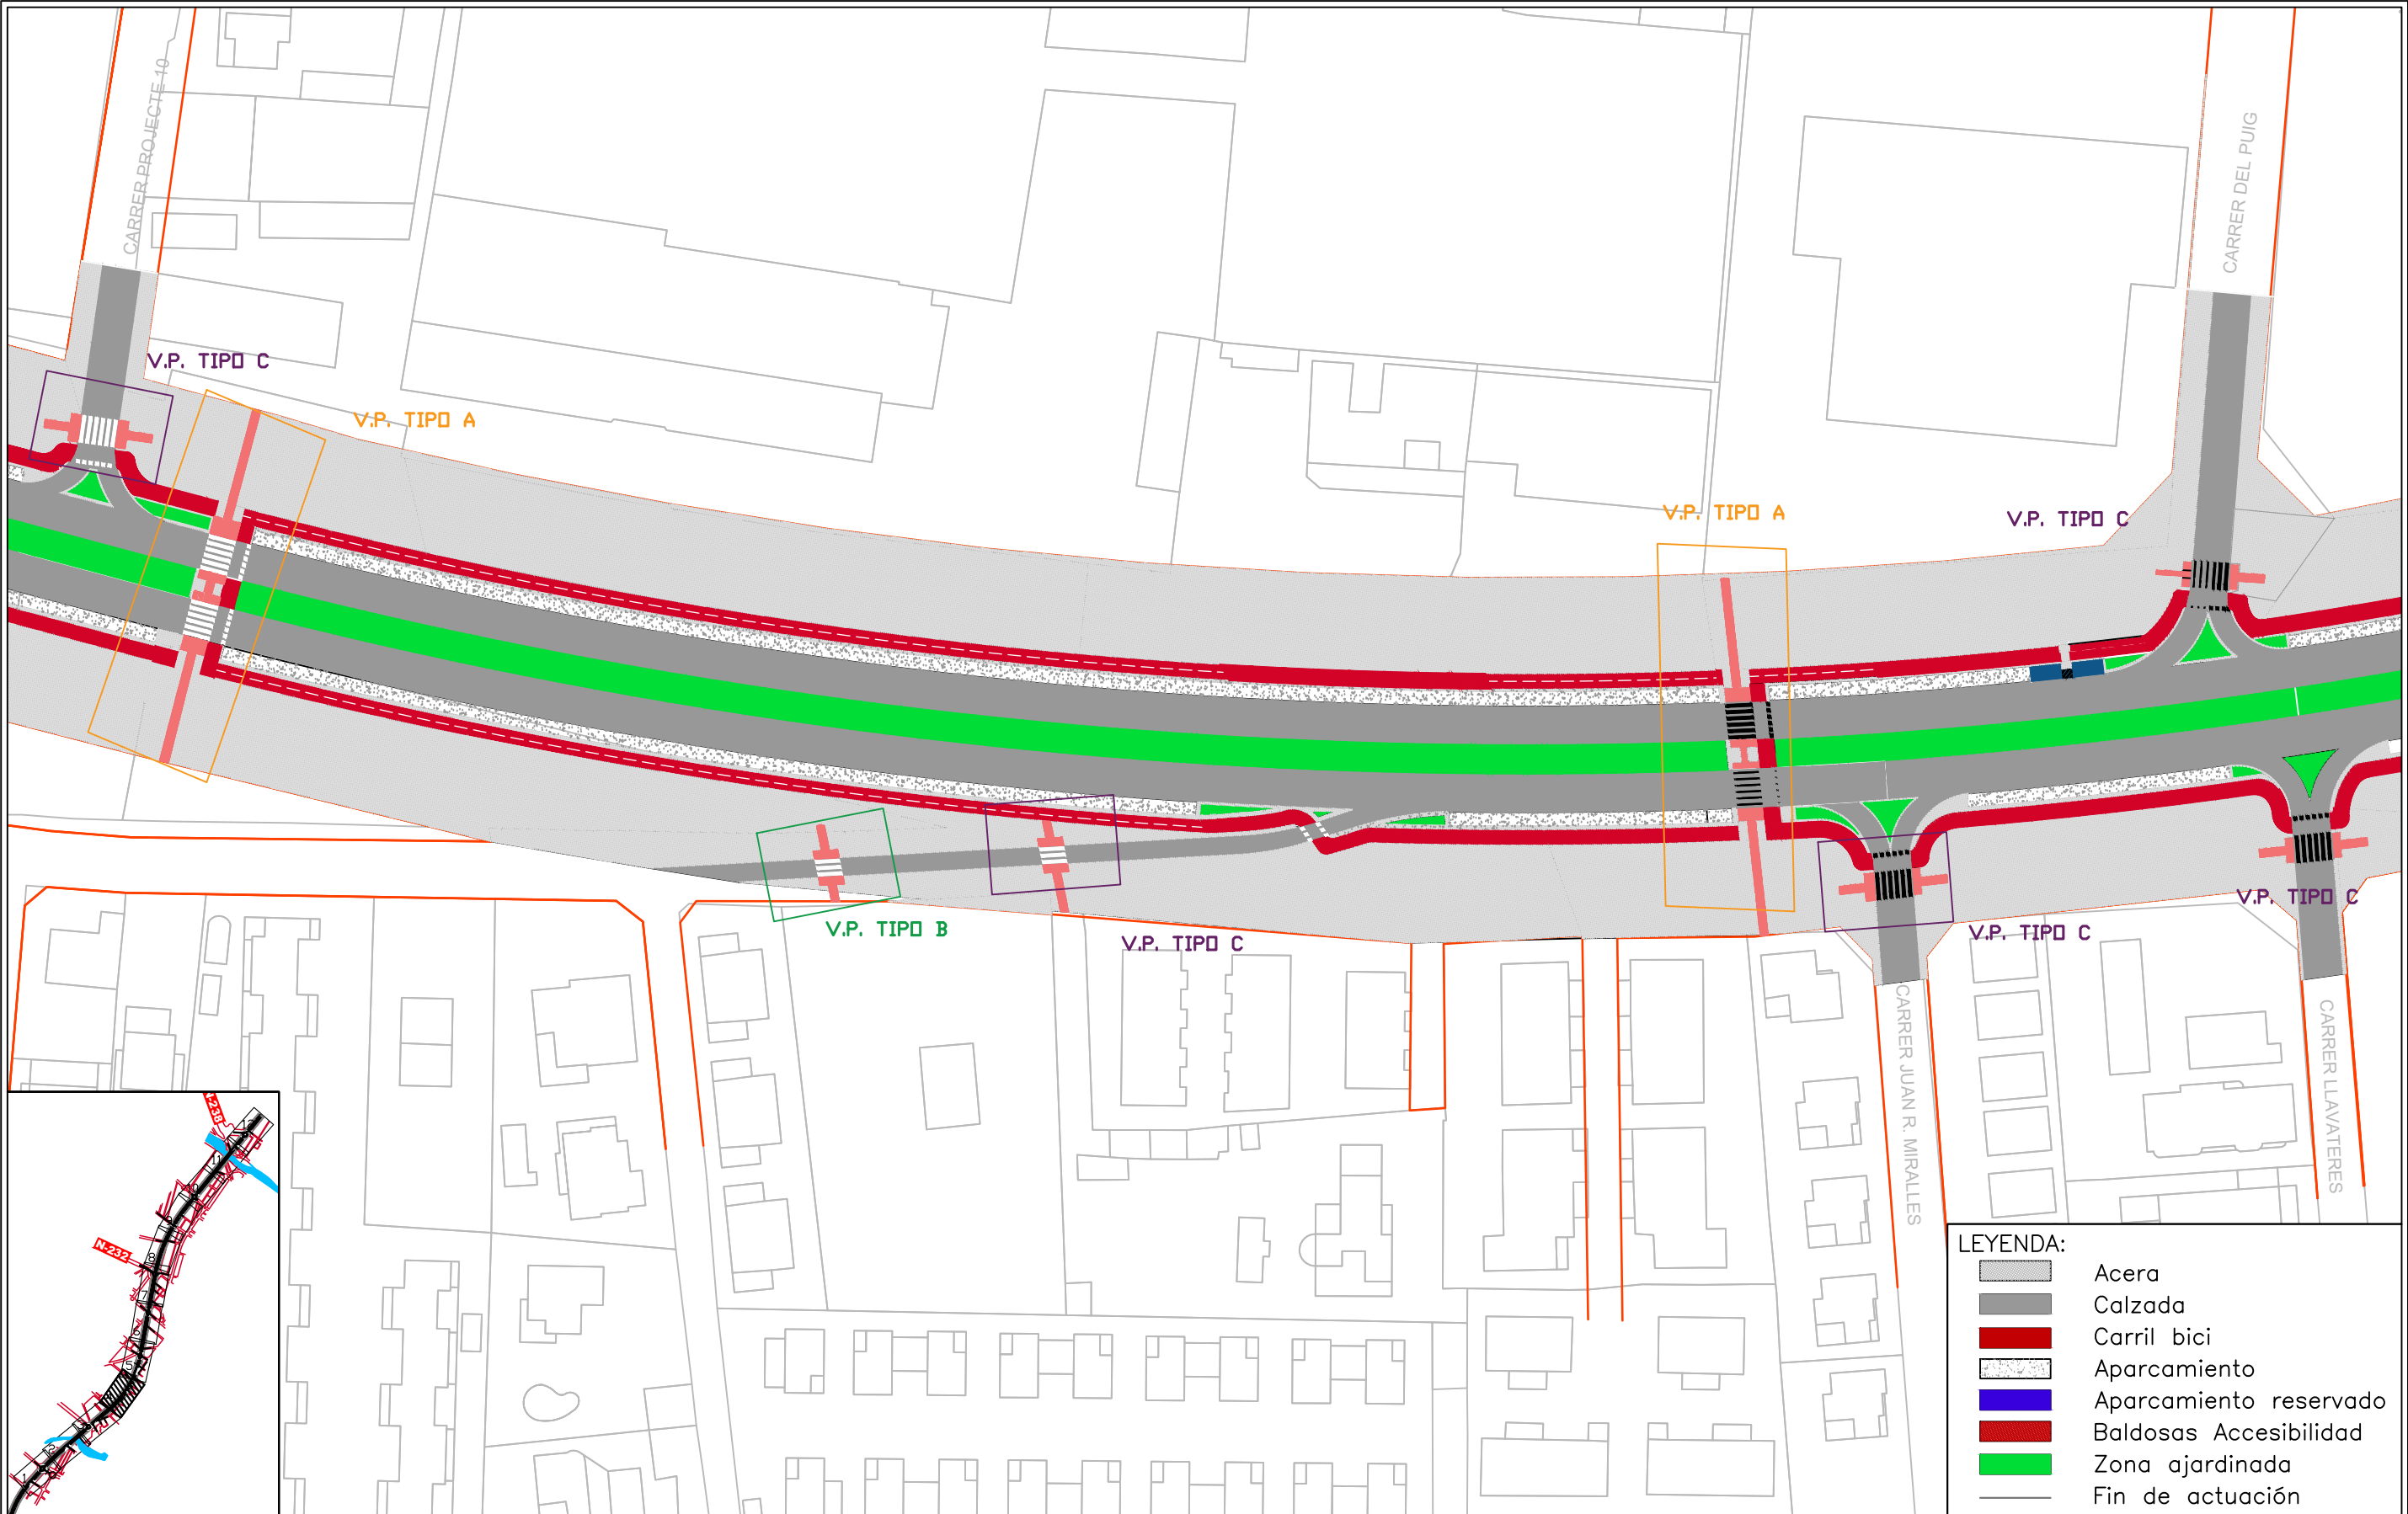

	Nombre del anteproyecto	Nombre del plano	Número de plano	Escala: 1:1000 	Autor:	Tutor:
	Acondicionamiento y mejora de la N-340a, travesía de Vinaròs. Tramos Sur, alternativa 2	Accesibilidad	8 Hoja 4 de 7	Fecha: Junio 2016	Pablo Salvador Giner	Eric Madeleine Pierre Gielen Cotutores: Josep Llin Belda Jose Sergio Palencia Jiménez

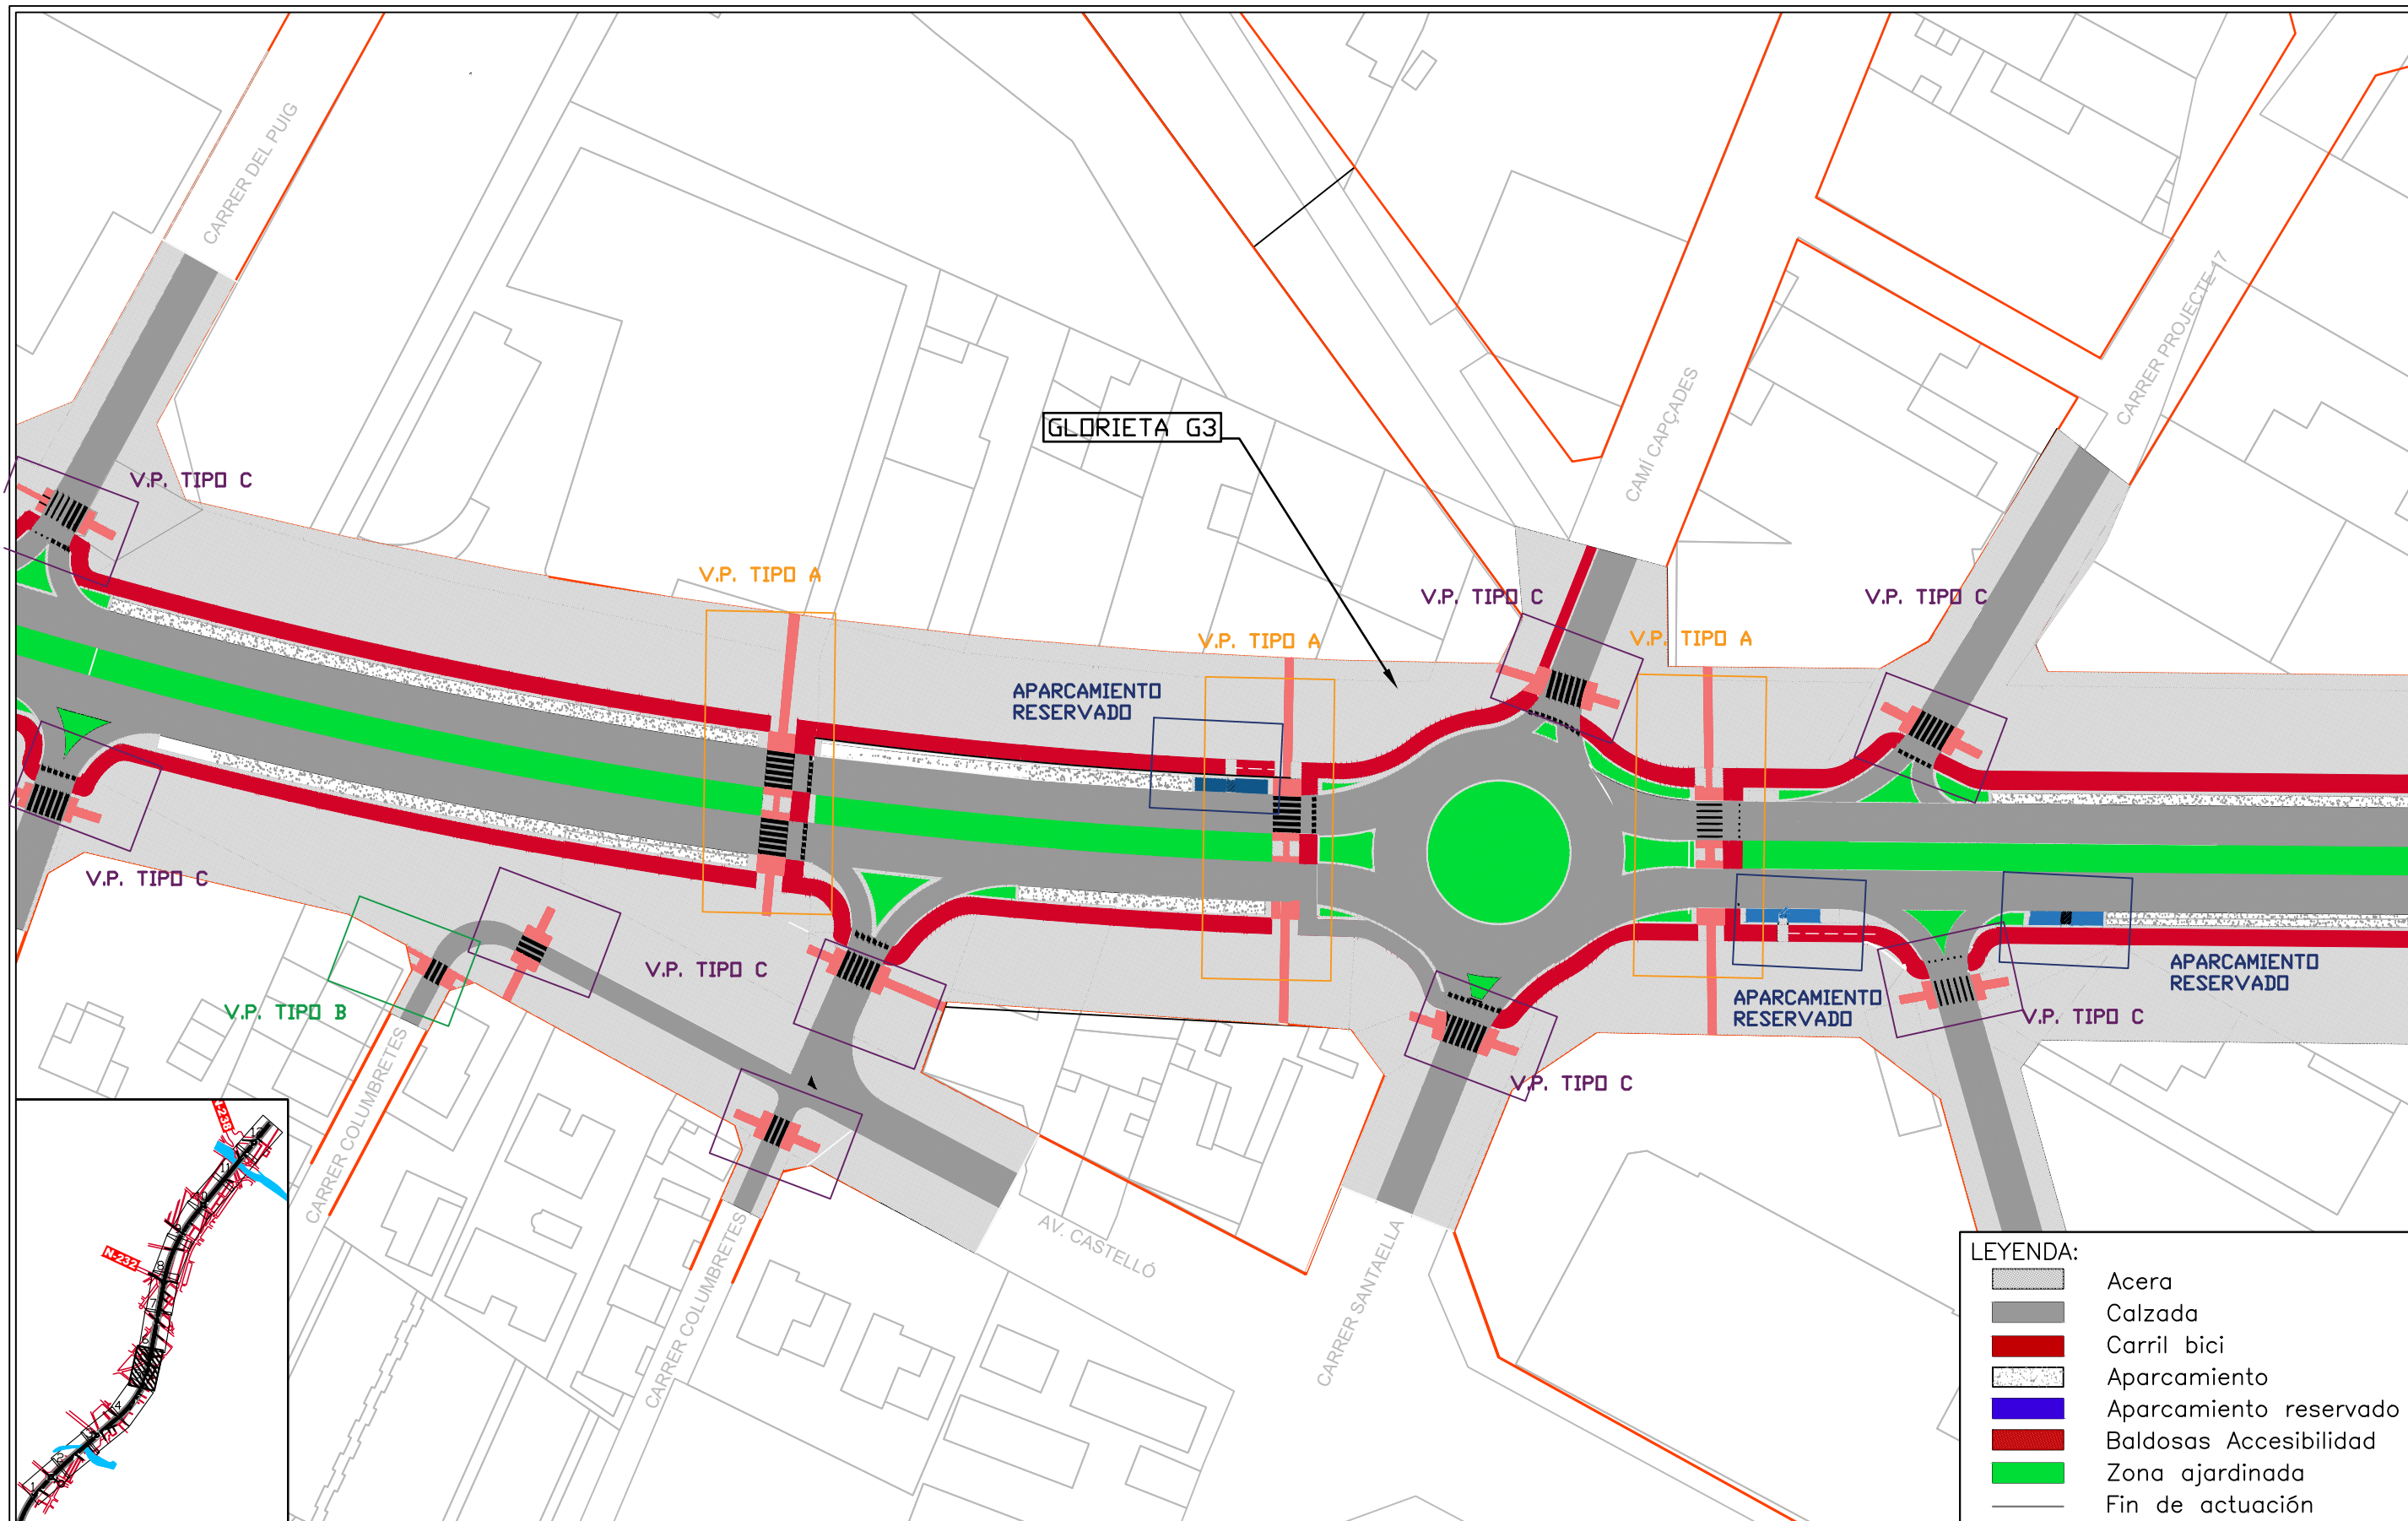

	Nombre del anteproyecto	Nombre del plano	Número de plano	Escala:	1:1000 0 5 10 15 20 m	Autor:	Tutor:
	Acondicionamiento y mejora de la N-340a, travesía de Vinaròs. Tramos Sur, alternativa 2	Accesibilidad	8 Hoja 5 de 7	Fecha:	Junio 2016	Pablo Salvador Giner	Eric Madeleine Pierre Gielen Cotutores: Josep Llin Belda Jose Sergio Palencia Jiménez

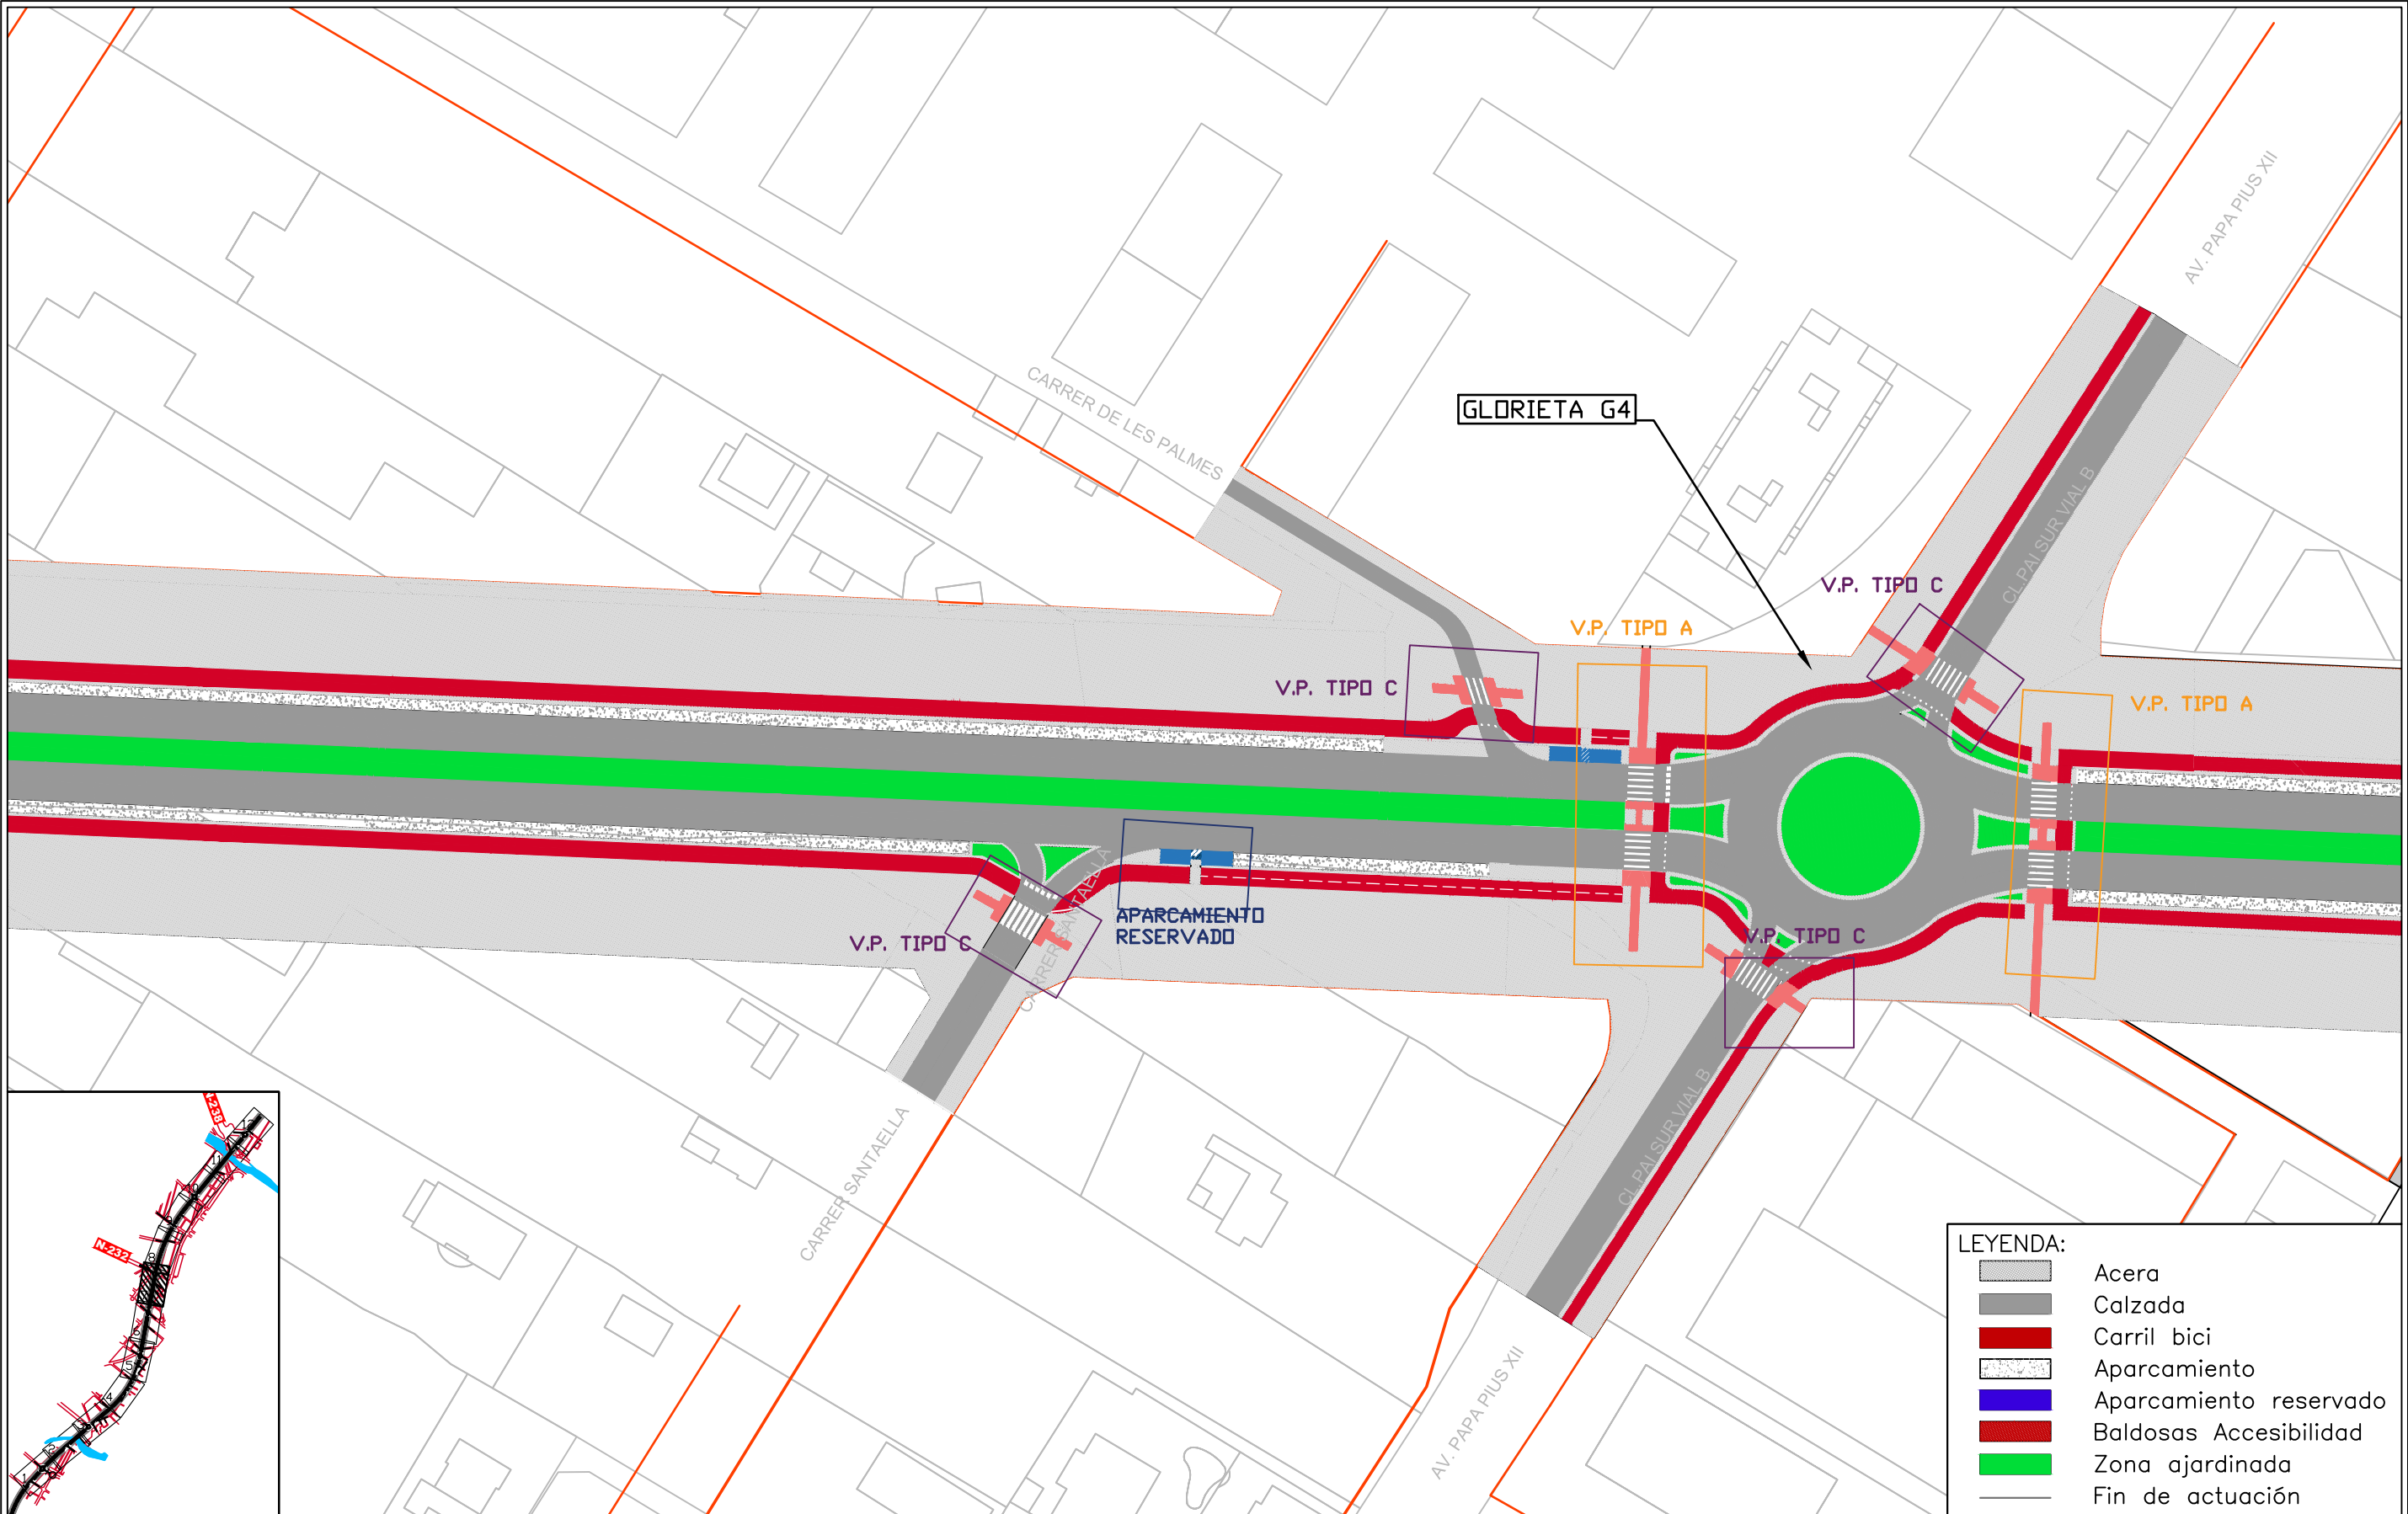


LEYENDA:	
	Acera
	Calzada
	Carril bici
	Aparcamiento
	Aparcamiento reservado
	Baldosas Accesibilidad
	Zona ajardinada
	Fin de actuación

	Nombre del anteproyecto Acondicionamiento y mejora de la N-340a, travesía de Vinaròs. Tramos Sur, alternativa 2	Nombre del plano Accesibilidad	Número de plano 8	Escala: 1:1000 	Autor: Pablo Salvador Giner	Tutor: Eric Madeleine Pierre Gielen
			Hoja 6 de 7	Fecha: Junio 2016		Cotutores: Josep Llin Belda Jose Sergio Palencia Jiménez

ITERACIÓN CARRIL-BICI Y ACERA


BANDA DE DIRECCIÓN

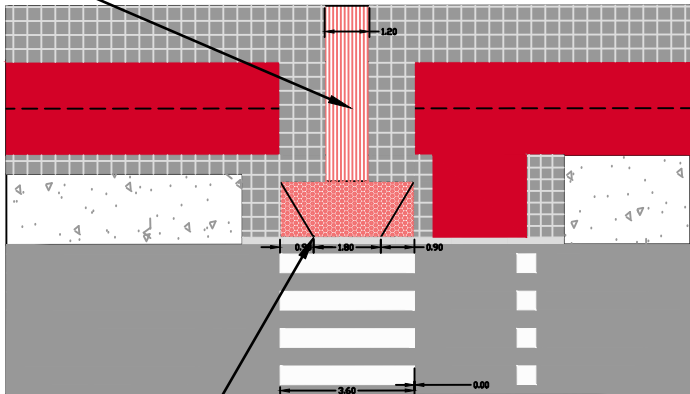

BANDA DE APROXIMACIÓN


APARCAMIENTO RESERAVDO

SÍMBOLO INTERNACIONAL
DE LA ACCESIBILIDAD

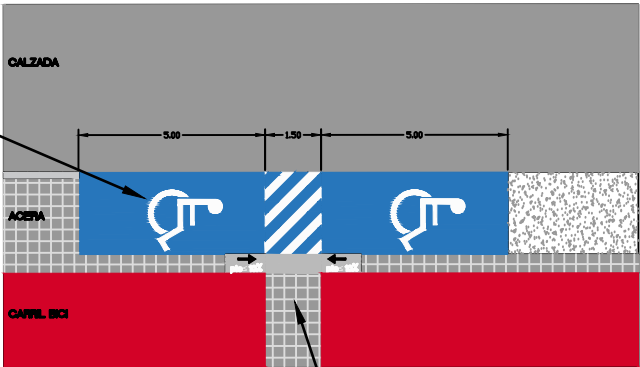

INTERRUPCIÓN DEL CARRIL-BICI
PARA DAR ACCESO AL APARCAMIENTO

PASO DE PEATONES EN LA MEDIANA

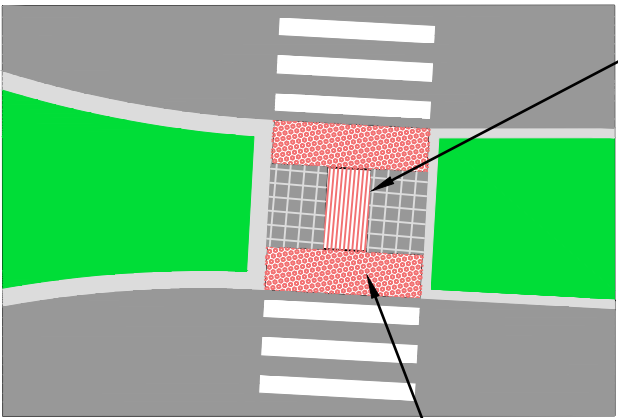

BANDA DE DIRECCIÓN

BANDA DE APROXIMACIÓN

- LEYENDA:
- Acera
 - Calzada
 - Carril bici
 - Aparcamiento
 - Aparcamiento reservado
 - Baldosas Accesibilidad
 - Zona ajardinada



Nombre del anteproyecto

Acondicionamiento y mejora de la N-340a, travesía de Vinaròs. Tramos Sur, alternativa 2

Nombre del plano

Accesibilidad.Detalles

Número de plano

8

Hoja

7 de 7

Escala: S/E

Fecha: Junio 2016

Autor:

Pablo Salvador Giner

Tutor:

Eric Madeleine Pierre Gielen

Cotutores:

Josep Llin Belda

Jose Sergio Palencia Jiménez