


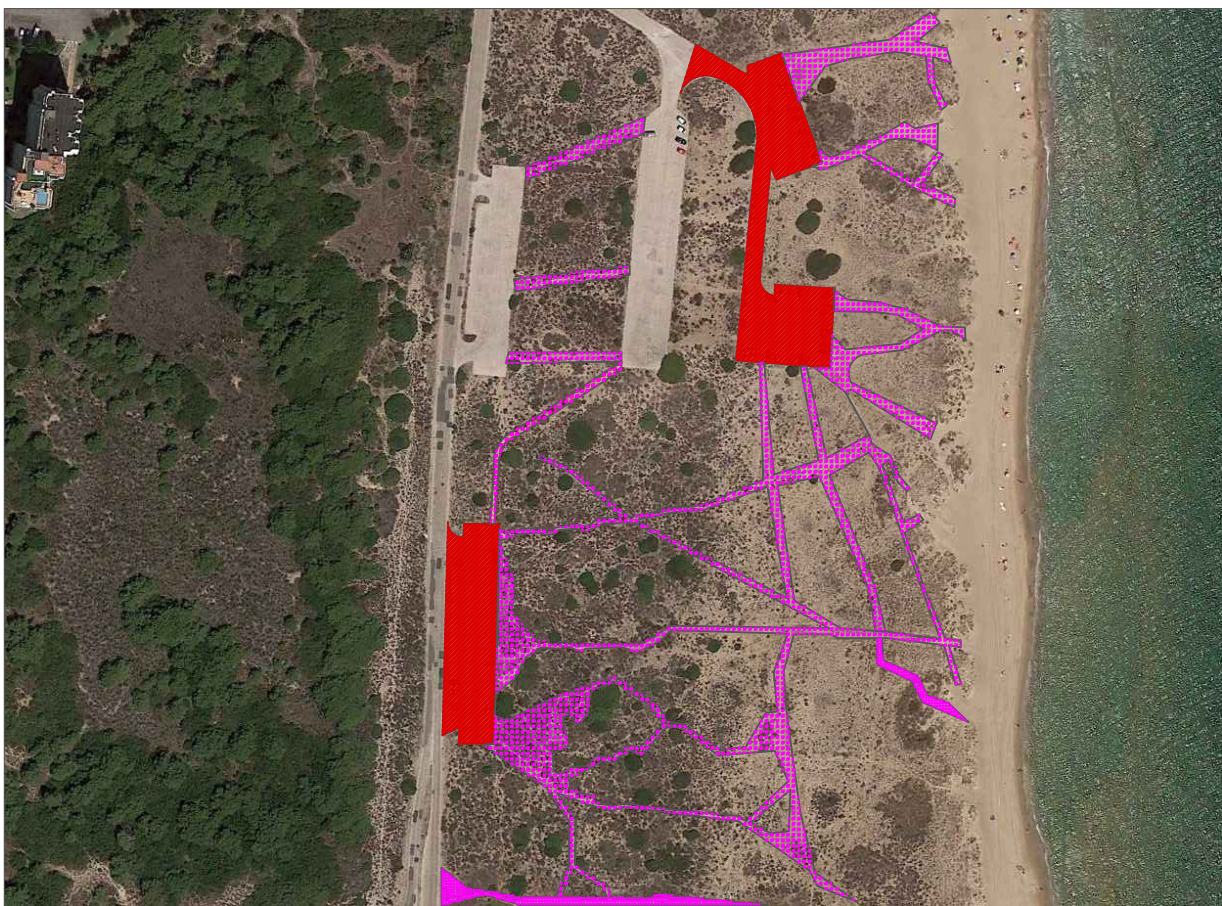

Eliminación de caminos y retirada de servicios



Eliminación de senderos



Eliminación de aparcamientos

Valencia, Junio 2016	Firma:	Proyecto básico de acondicionamiento de la fachada litoral de la playa de la Garrofera. Propuesta alternativa " Ordenación del frente litoral". (T.M. Valencia)	Plano N° 11	 
Autor: Tudela Vicent, Marcos	Tutor: Serra Peris, José Cristóbal Cotutor: Gonzales Escrivá, Jose Alberto	Título: Solución tramo 4	Escala: 1/5000	