


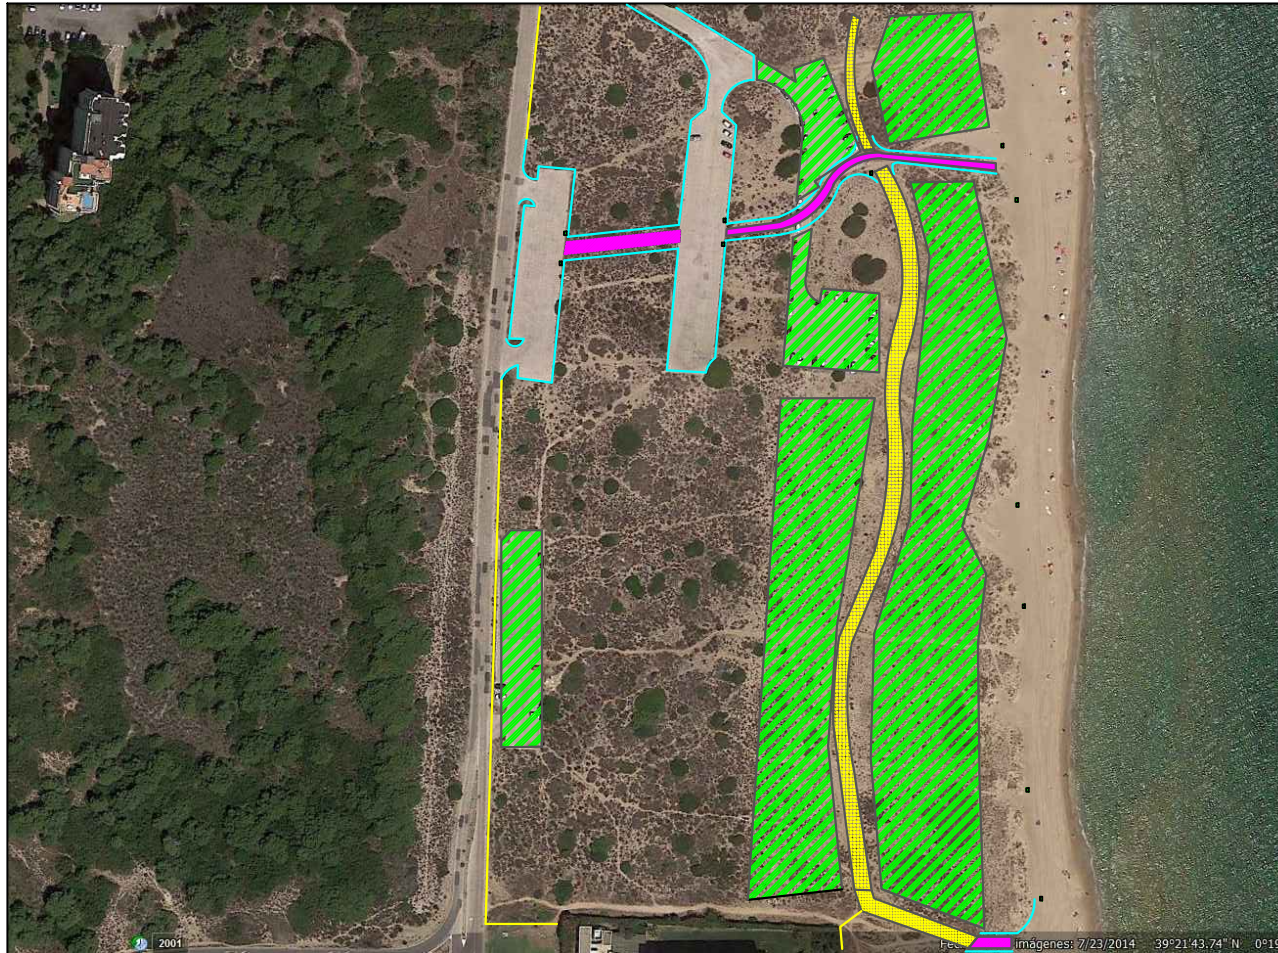

- | | | | |
|---|---|---|--|
|  | Revegetación |  | Cerramiento de madera con malla metálica |
|  | Aporte, perfilado y colocación captadores |  | Cerramiento de madera con cordón |
|  | Paseo |  | Papeleras |
|  | Pasarela | | |

Valencia, Junio 2016	Firma:	Proyecto básico de acondicionamiento de la fachada litoral de la playa de la Garrofera. Propuesta alternativa " Ordenación del frente litoral". (T.M. Valencia)	Plano Nº 12		
Autor: Tudela Vicent, Marcos	Tutor: Serra Peris, José Cristóbal Cotutor: Gonzales Escrivá, Jose Alberto	Título: Solución tramo 4	Escala: 1/5000		