


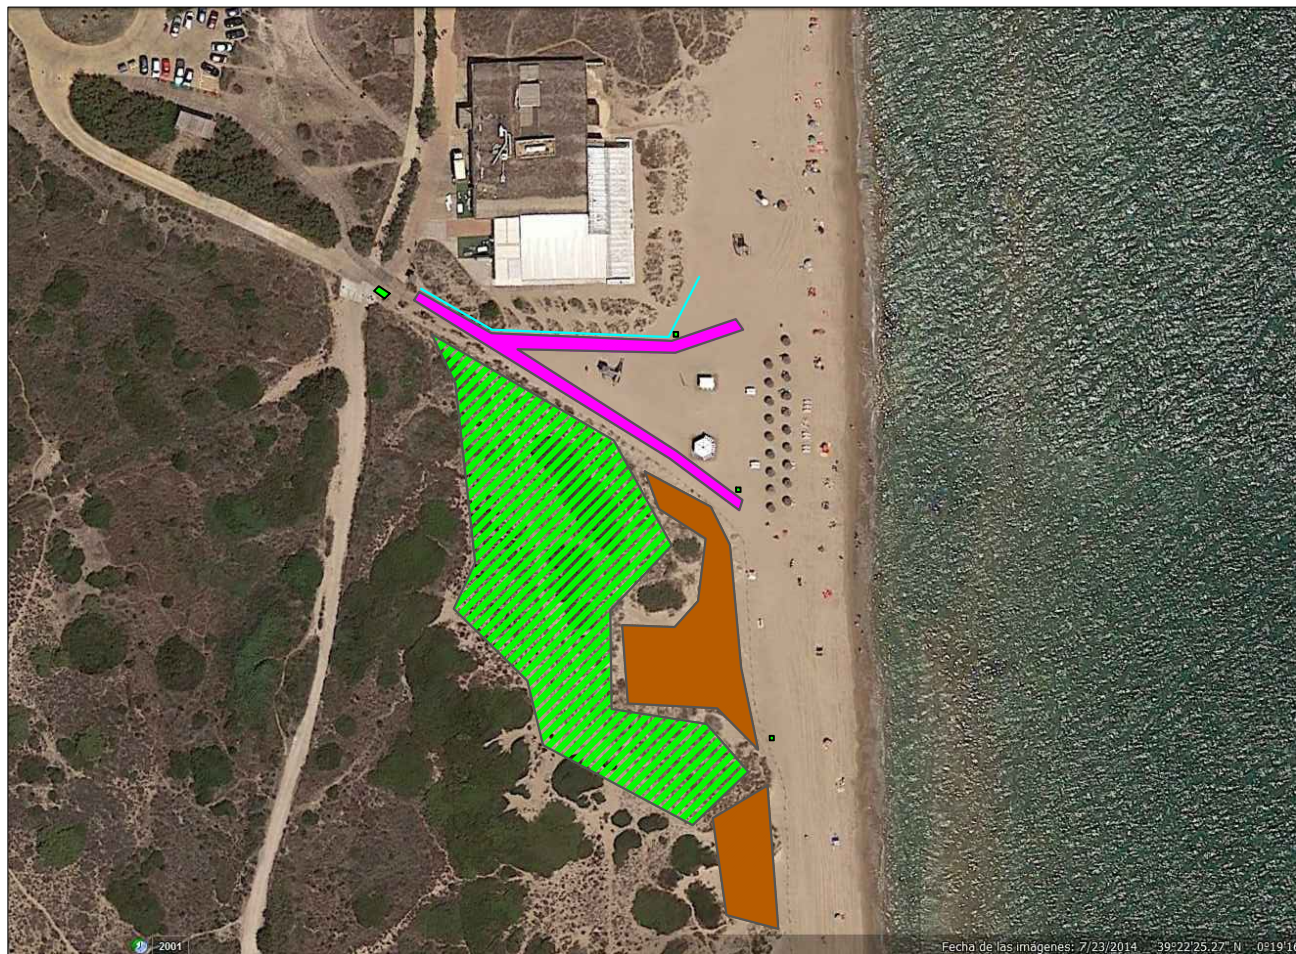

 Revegetación

 Aporte, perfilado y colocación captadores

 Paseo

 Pasarela

 Cerramiento de madera con malla metálica

 Cerramiento de madera con cordón

 Papeleras

Valencia, Junio 2016	Firma:	Proyecto básico de acondicionamiento de la fachada litoral de la playa de la Garrofera. Propuesta alternativa " Ordenación del frente litoral". (T.M. Valencia)	Plano N° 20		
Autor: Tudela Vicent, Marcos	Tutor: Serra Peris, José Cristóbal Cotutor: Gonzales Escrivá, Jose Alberto	Título: Solución tramo8	Escala: 1/5000		