




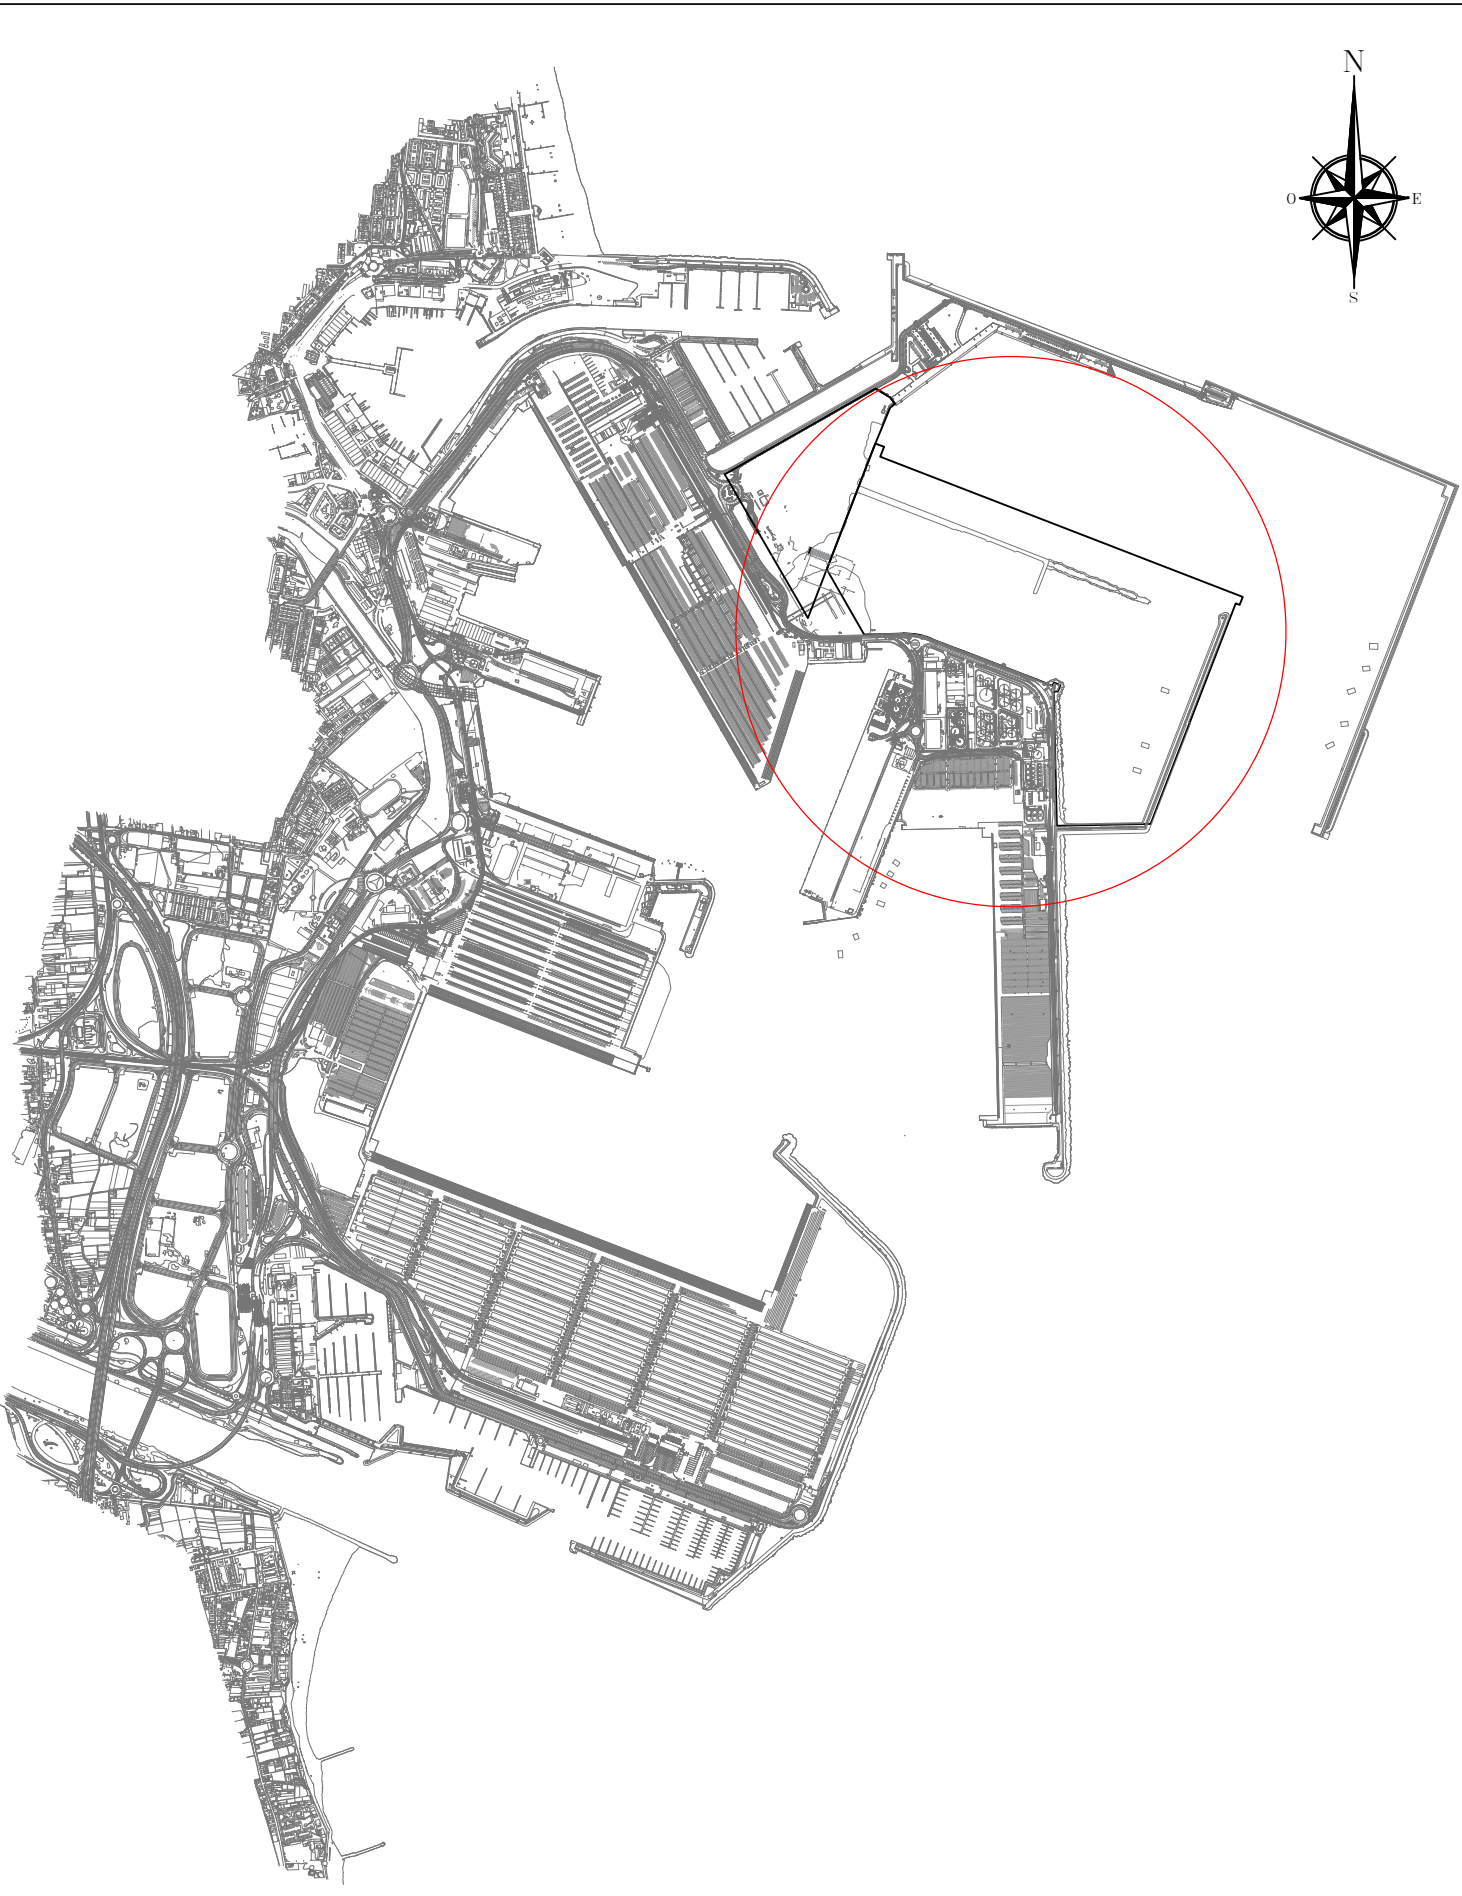

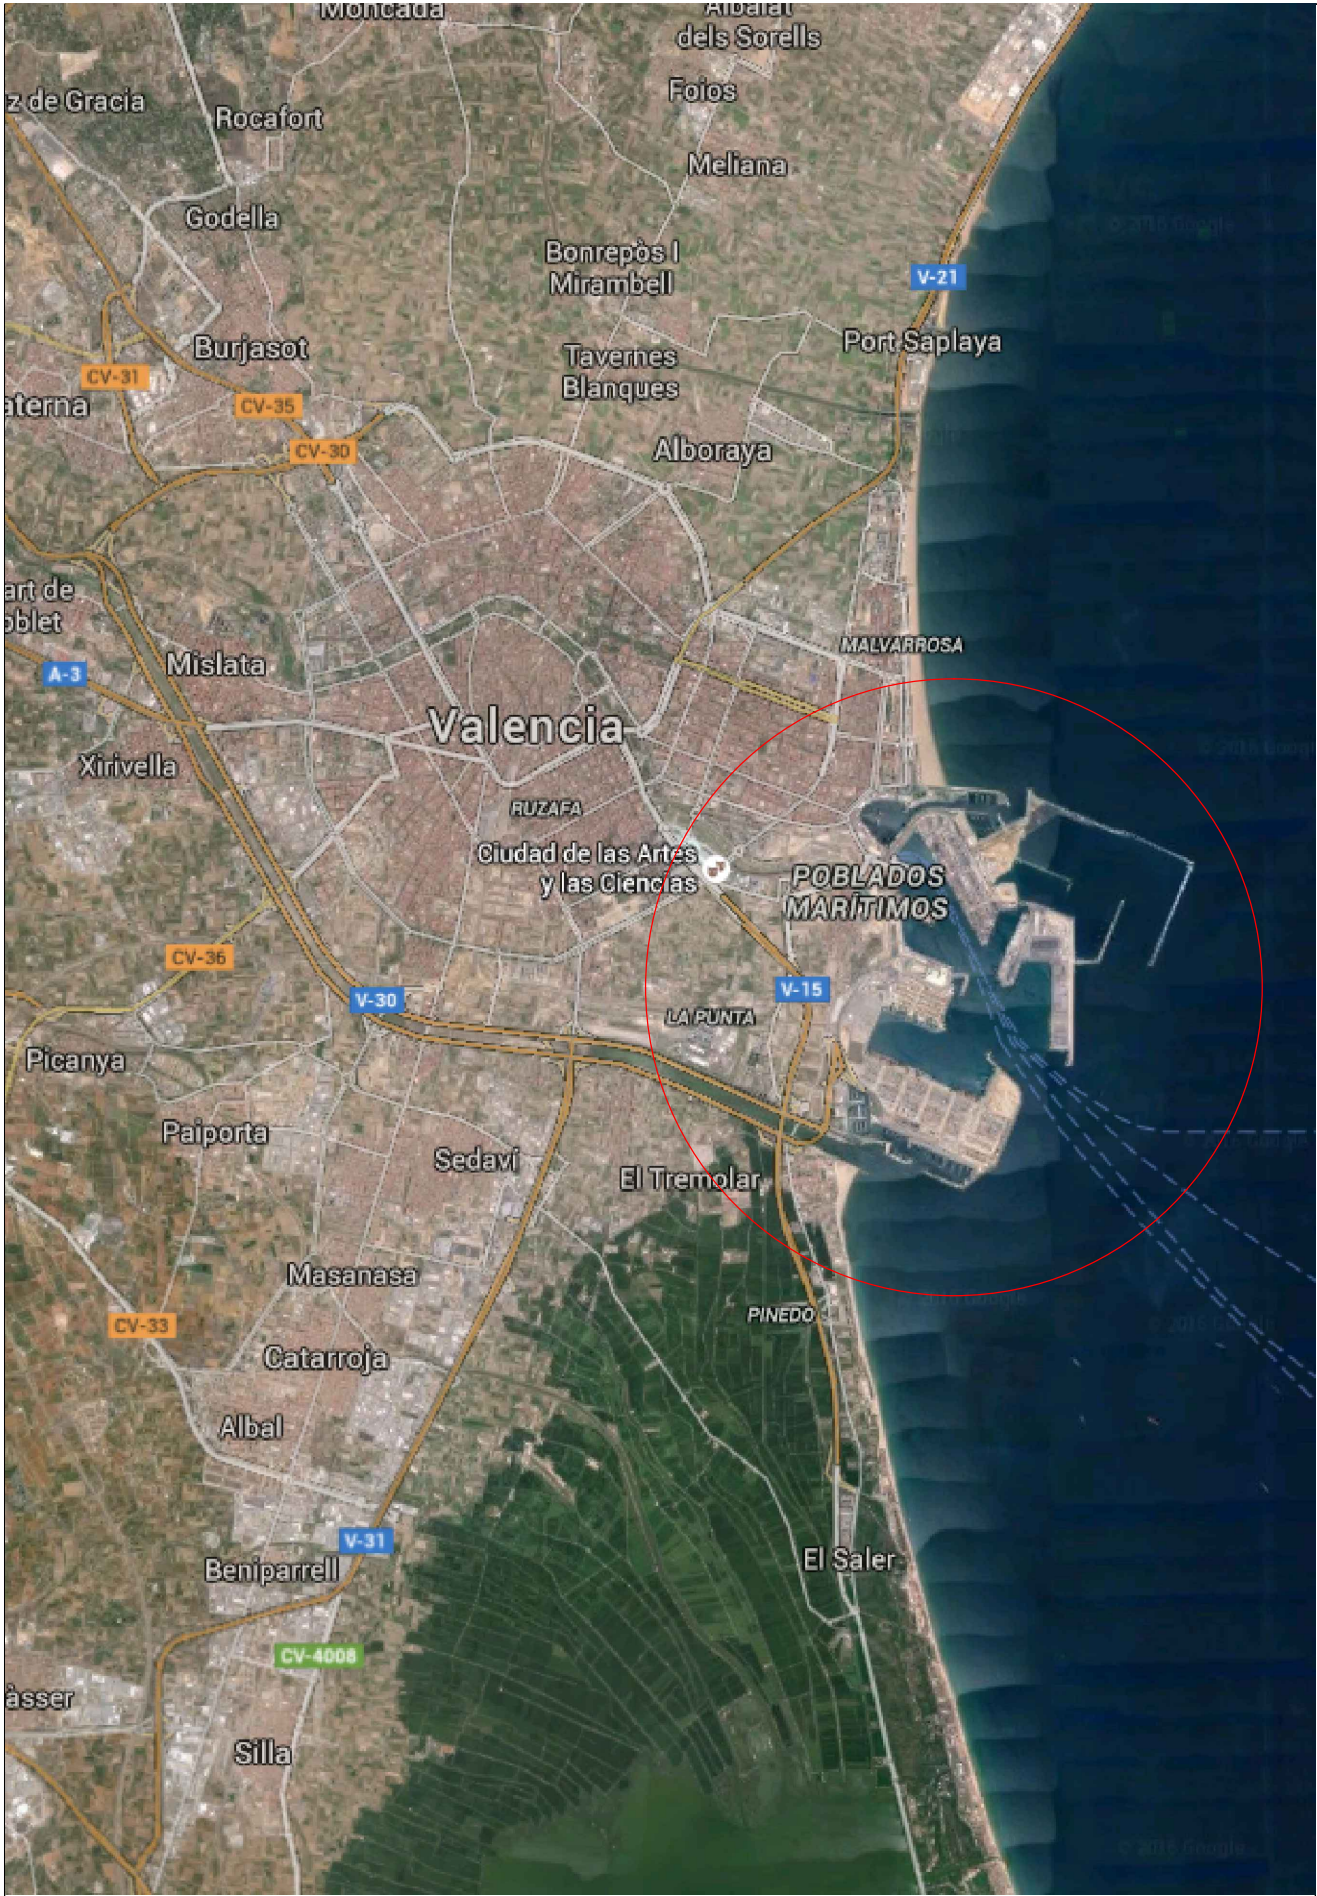

UNIVERSITAT POLITÈCNICA DE VALÈNCIA
ESCUELA TÉCNICA SUPERIOR DE INGENIEROS DE
CAMINOS, CANALES Y PUERTOS

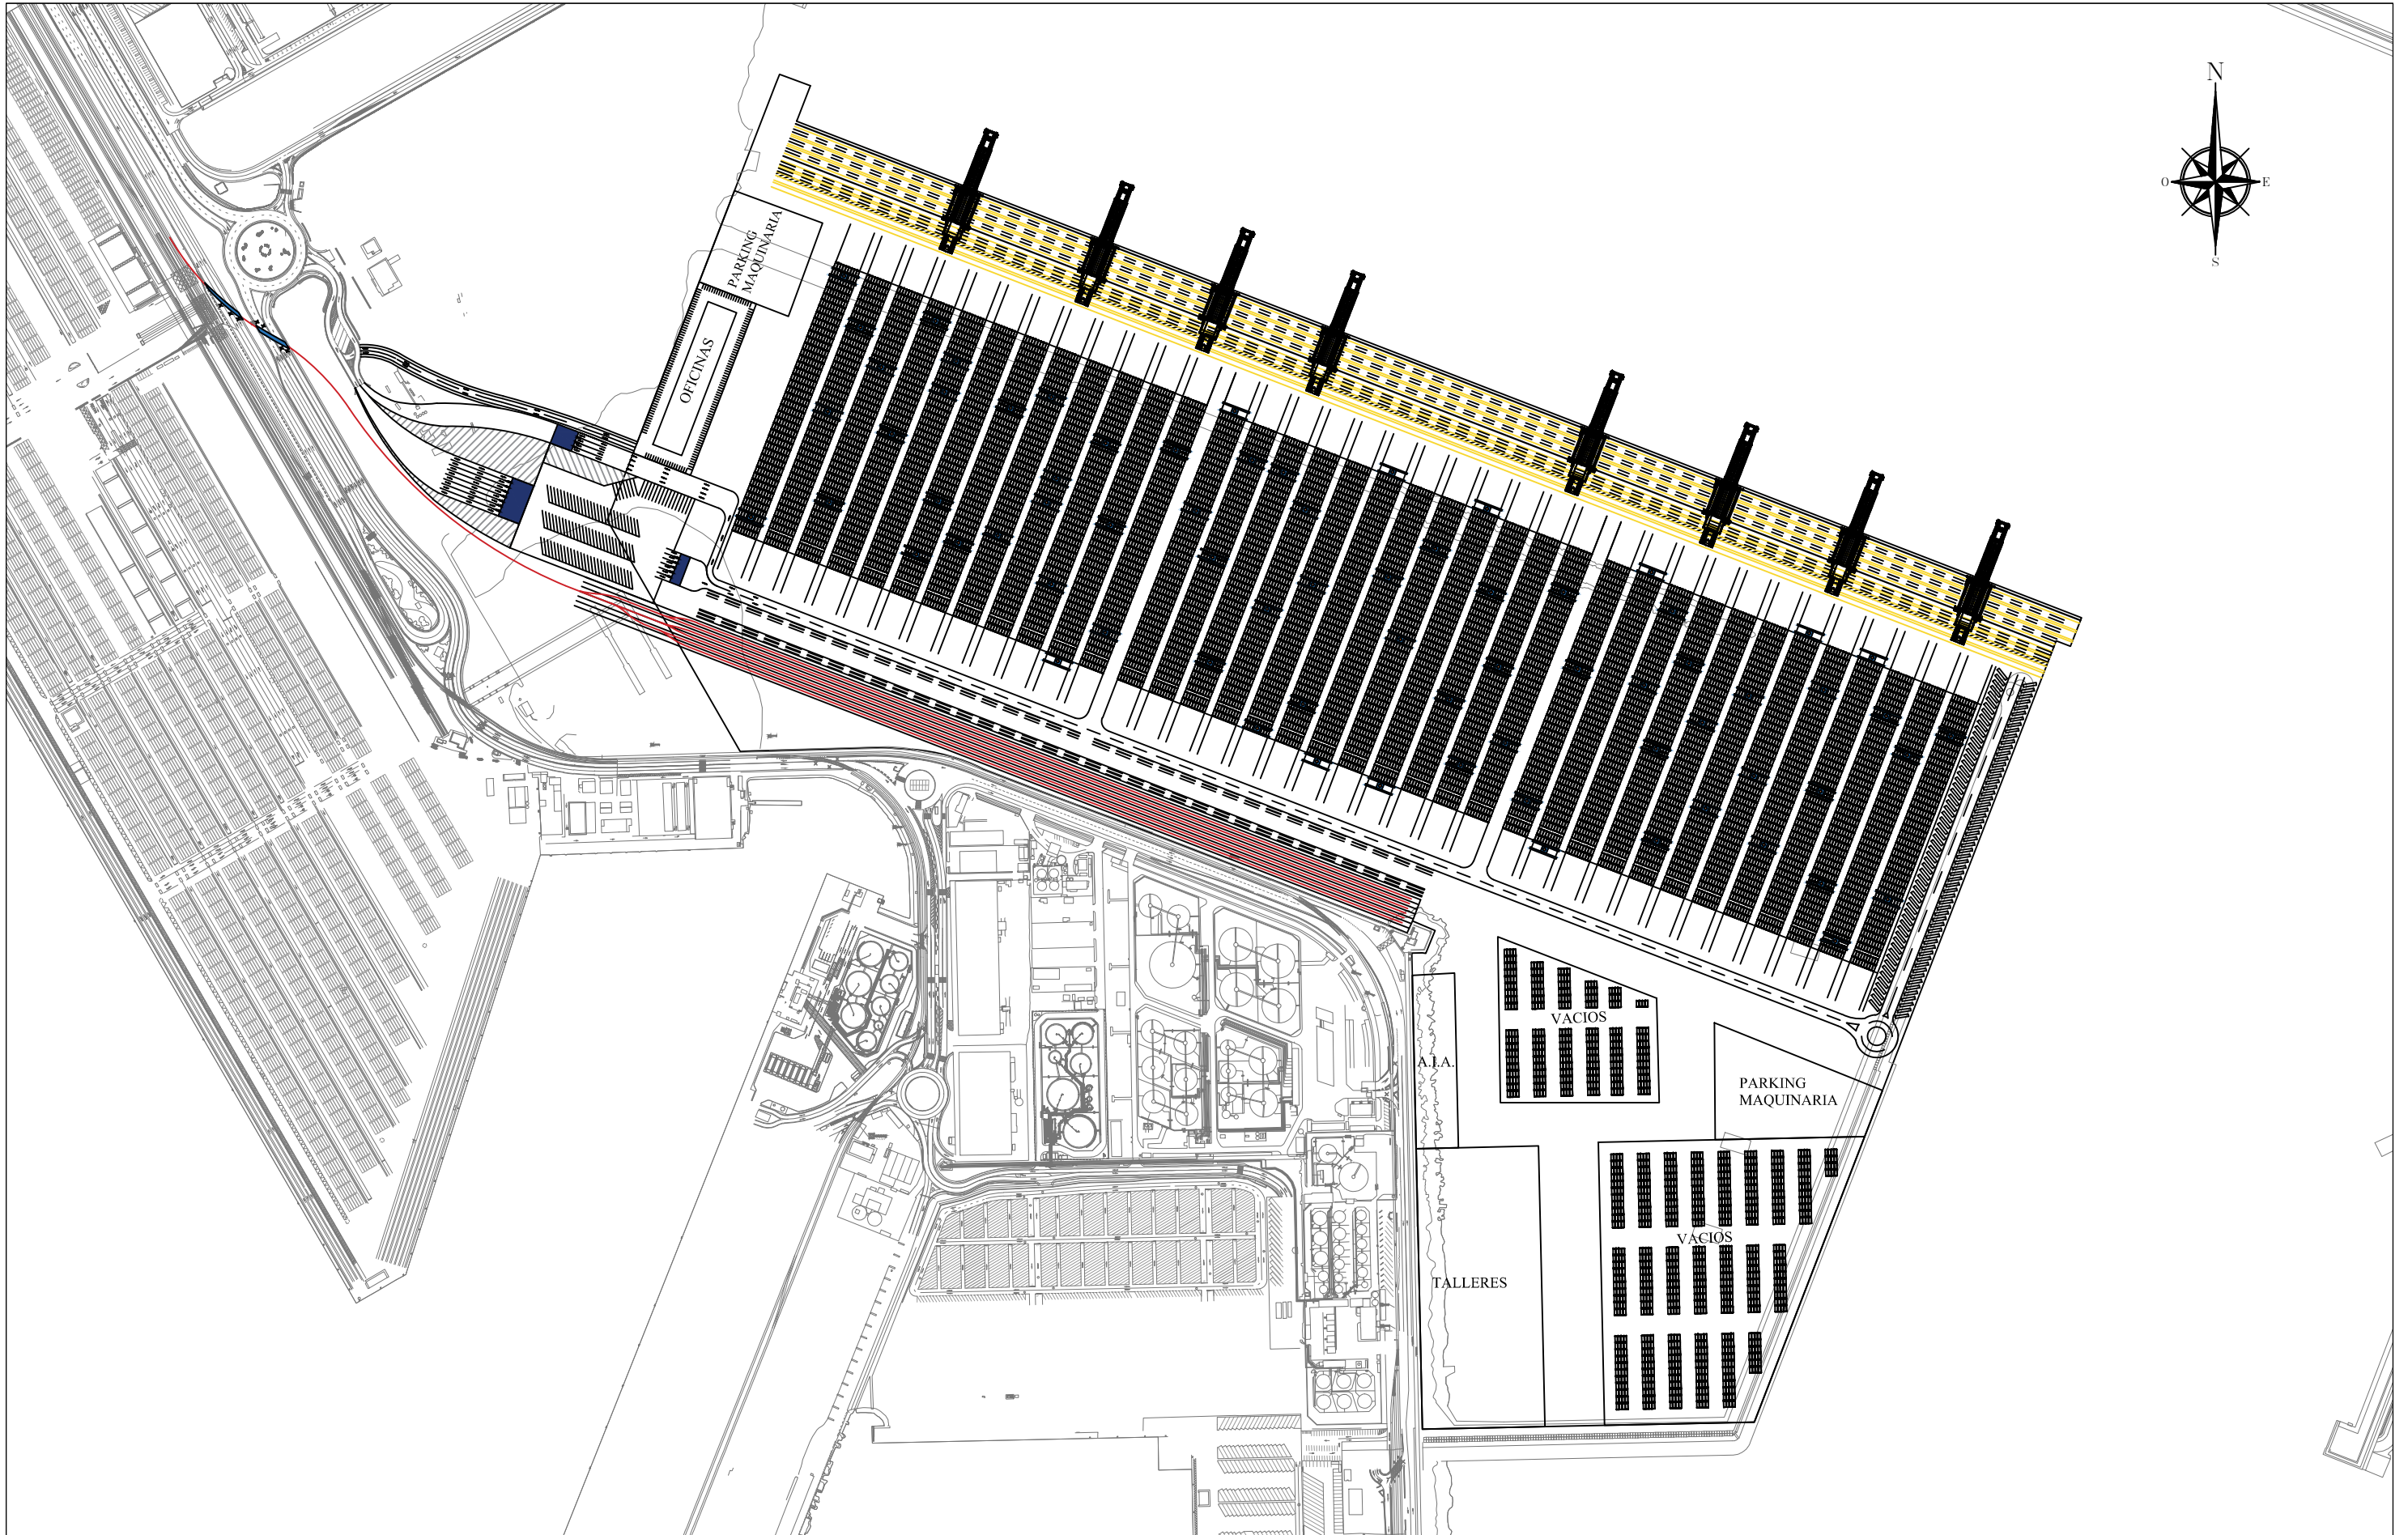

TRABAJO FINAL DE MASTER
Ingeniero de Caminos,
Canales y Puertos

Autor del Proyecto:

Pablo Jiménez Bayo

ESCALA:

1:6000

Fecha:

JUNIO
2016

Título del Proyecto:



DISEÑO DE UNA TERMINAL DE CONTENEDORES SEMIAUTOMATIZADA
EN LA AMPLIACIÓN NORTE DEL PUERTO DE VALENCIA


Título del Plano:


DISEÑO EN PLANTA DE LA TERMINAL SEMIAUTOMATIZADA

Nº PLANO:

3

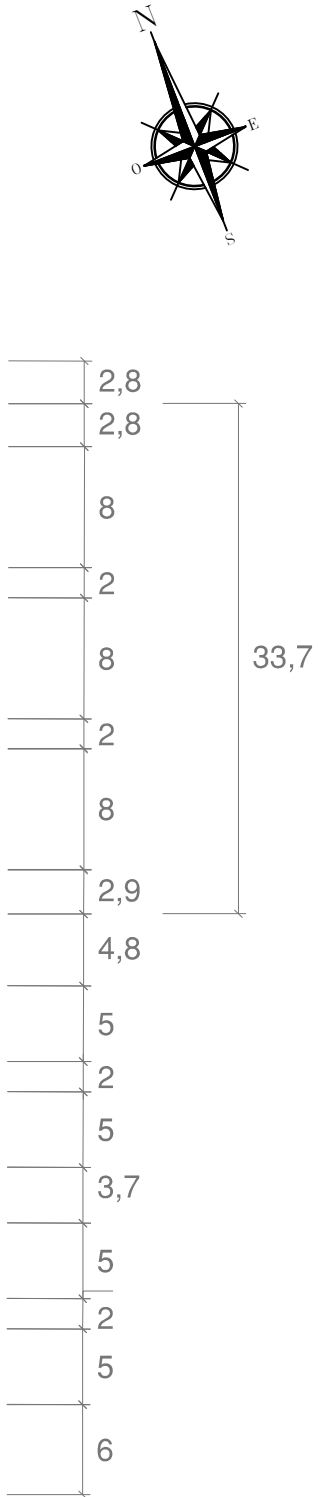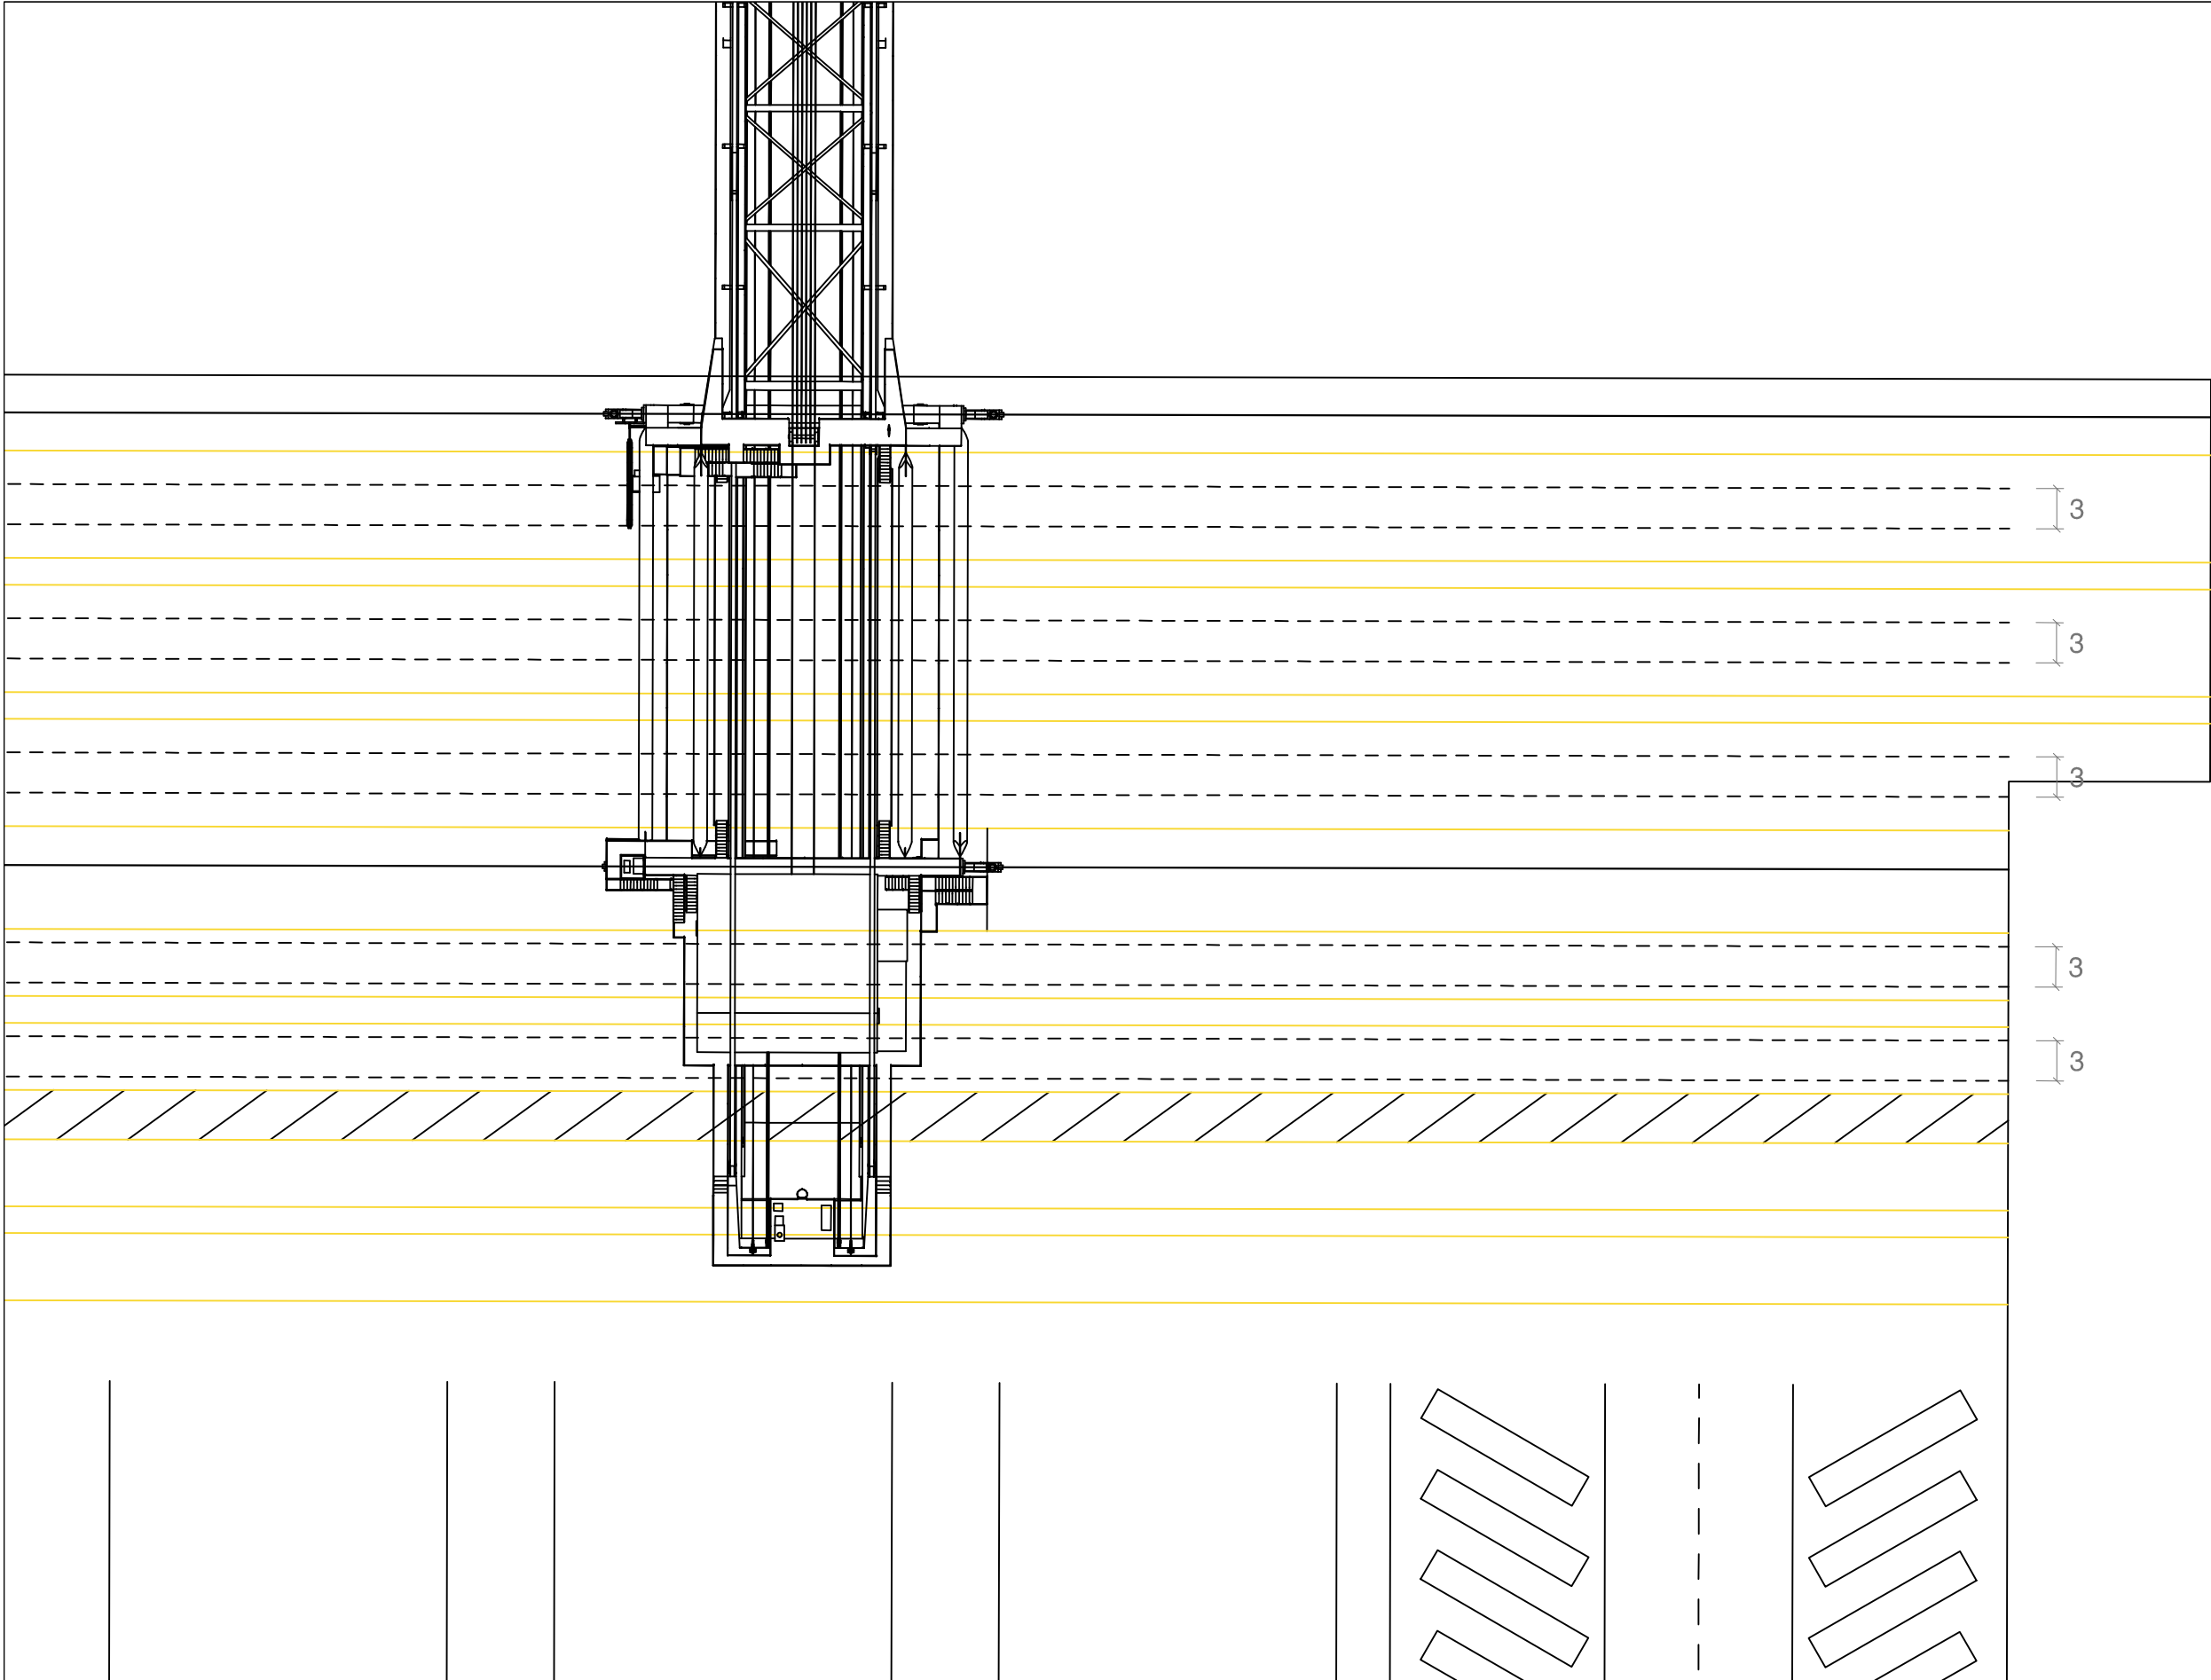

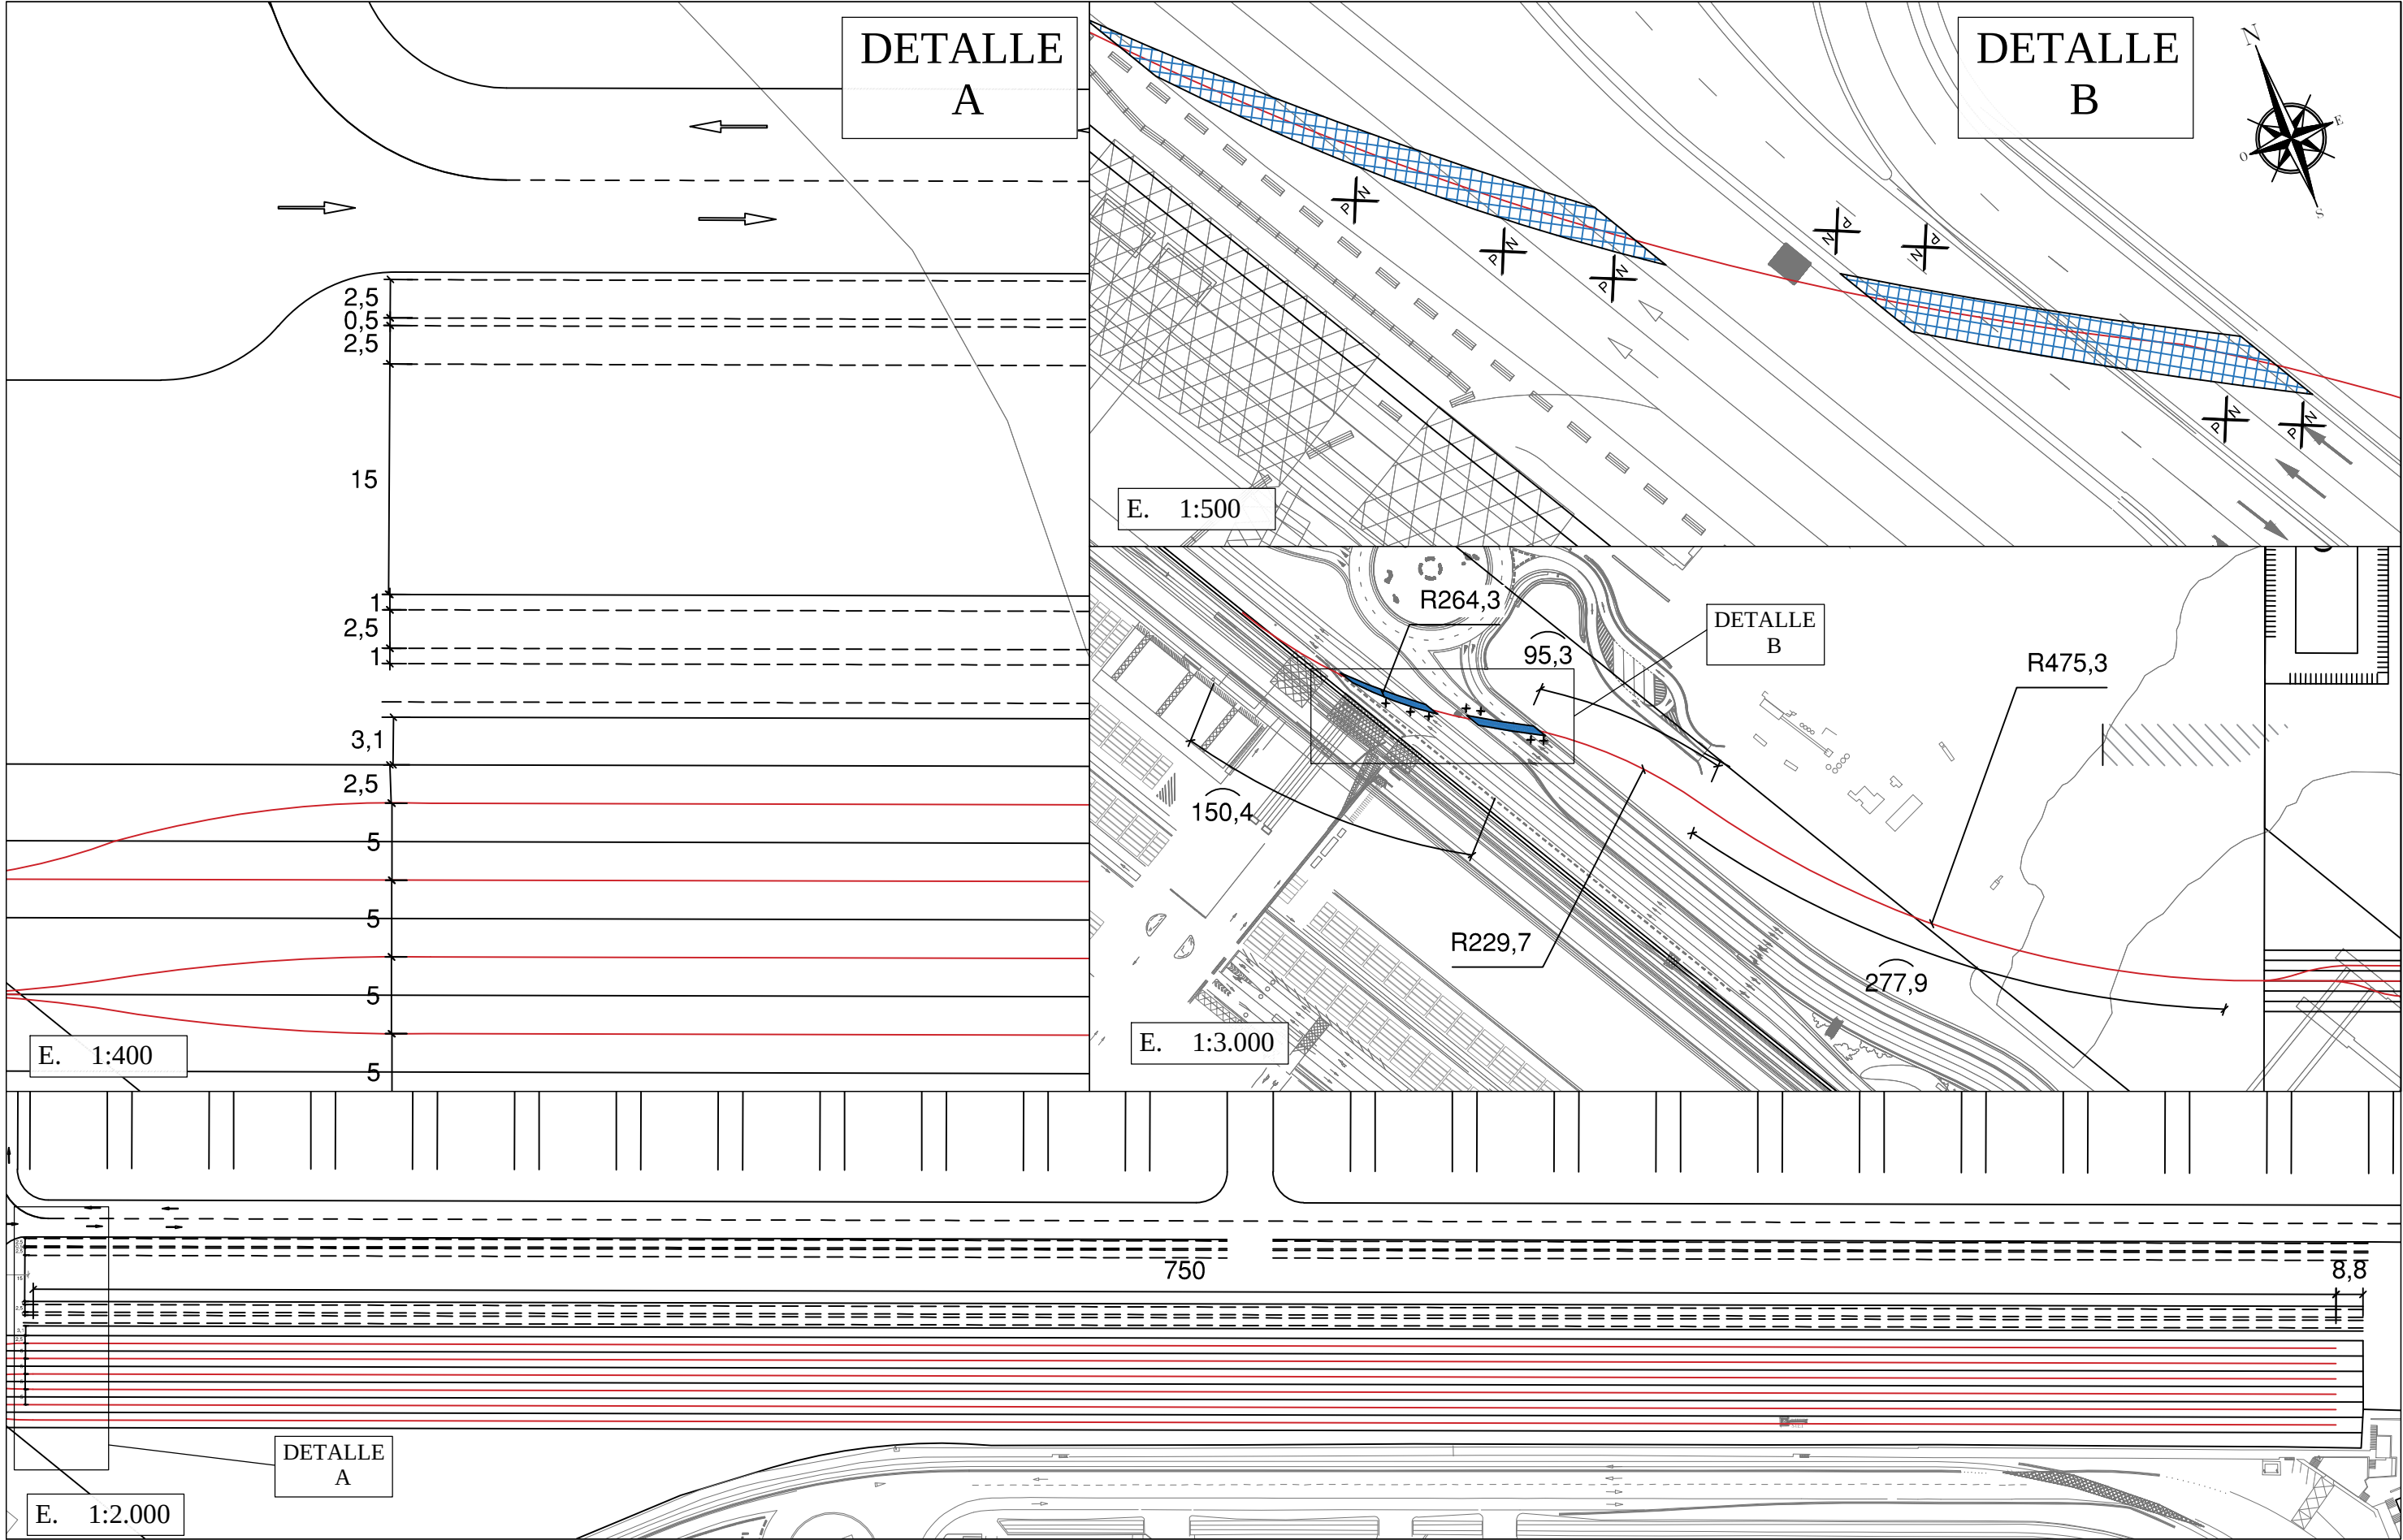

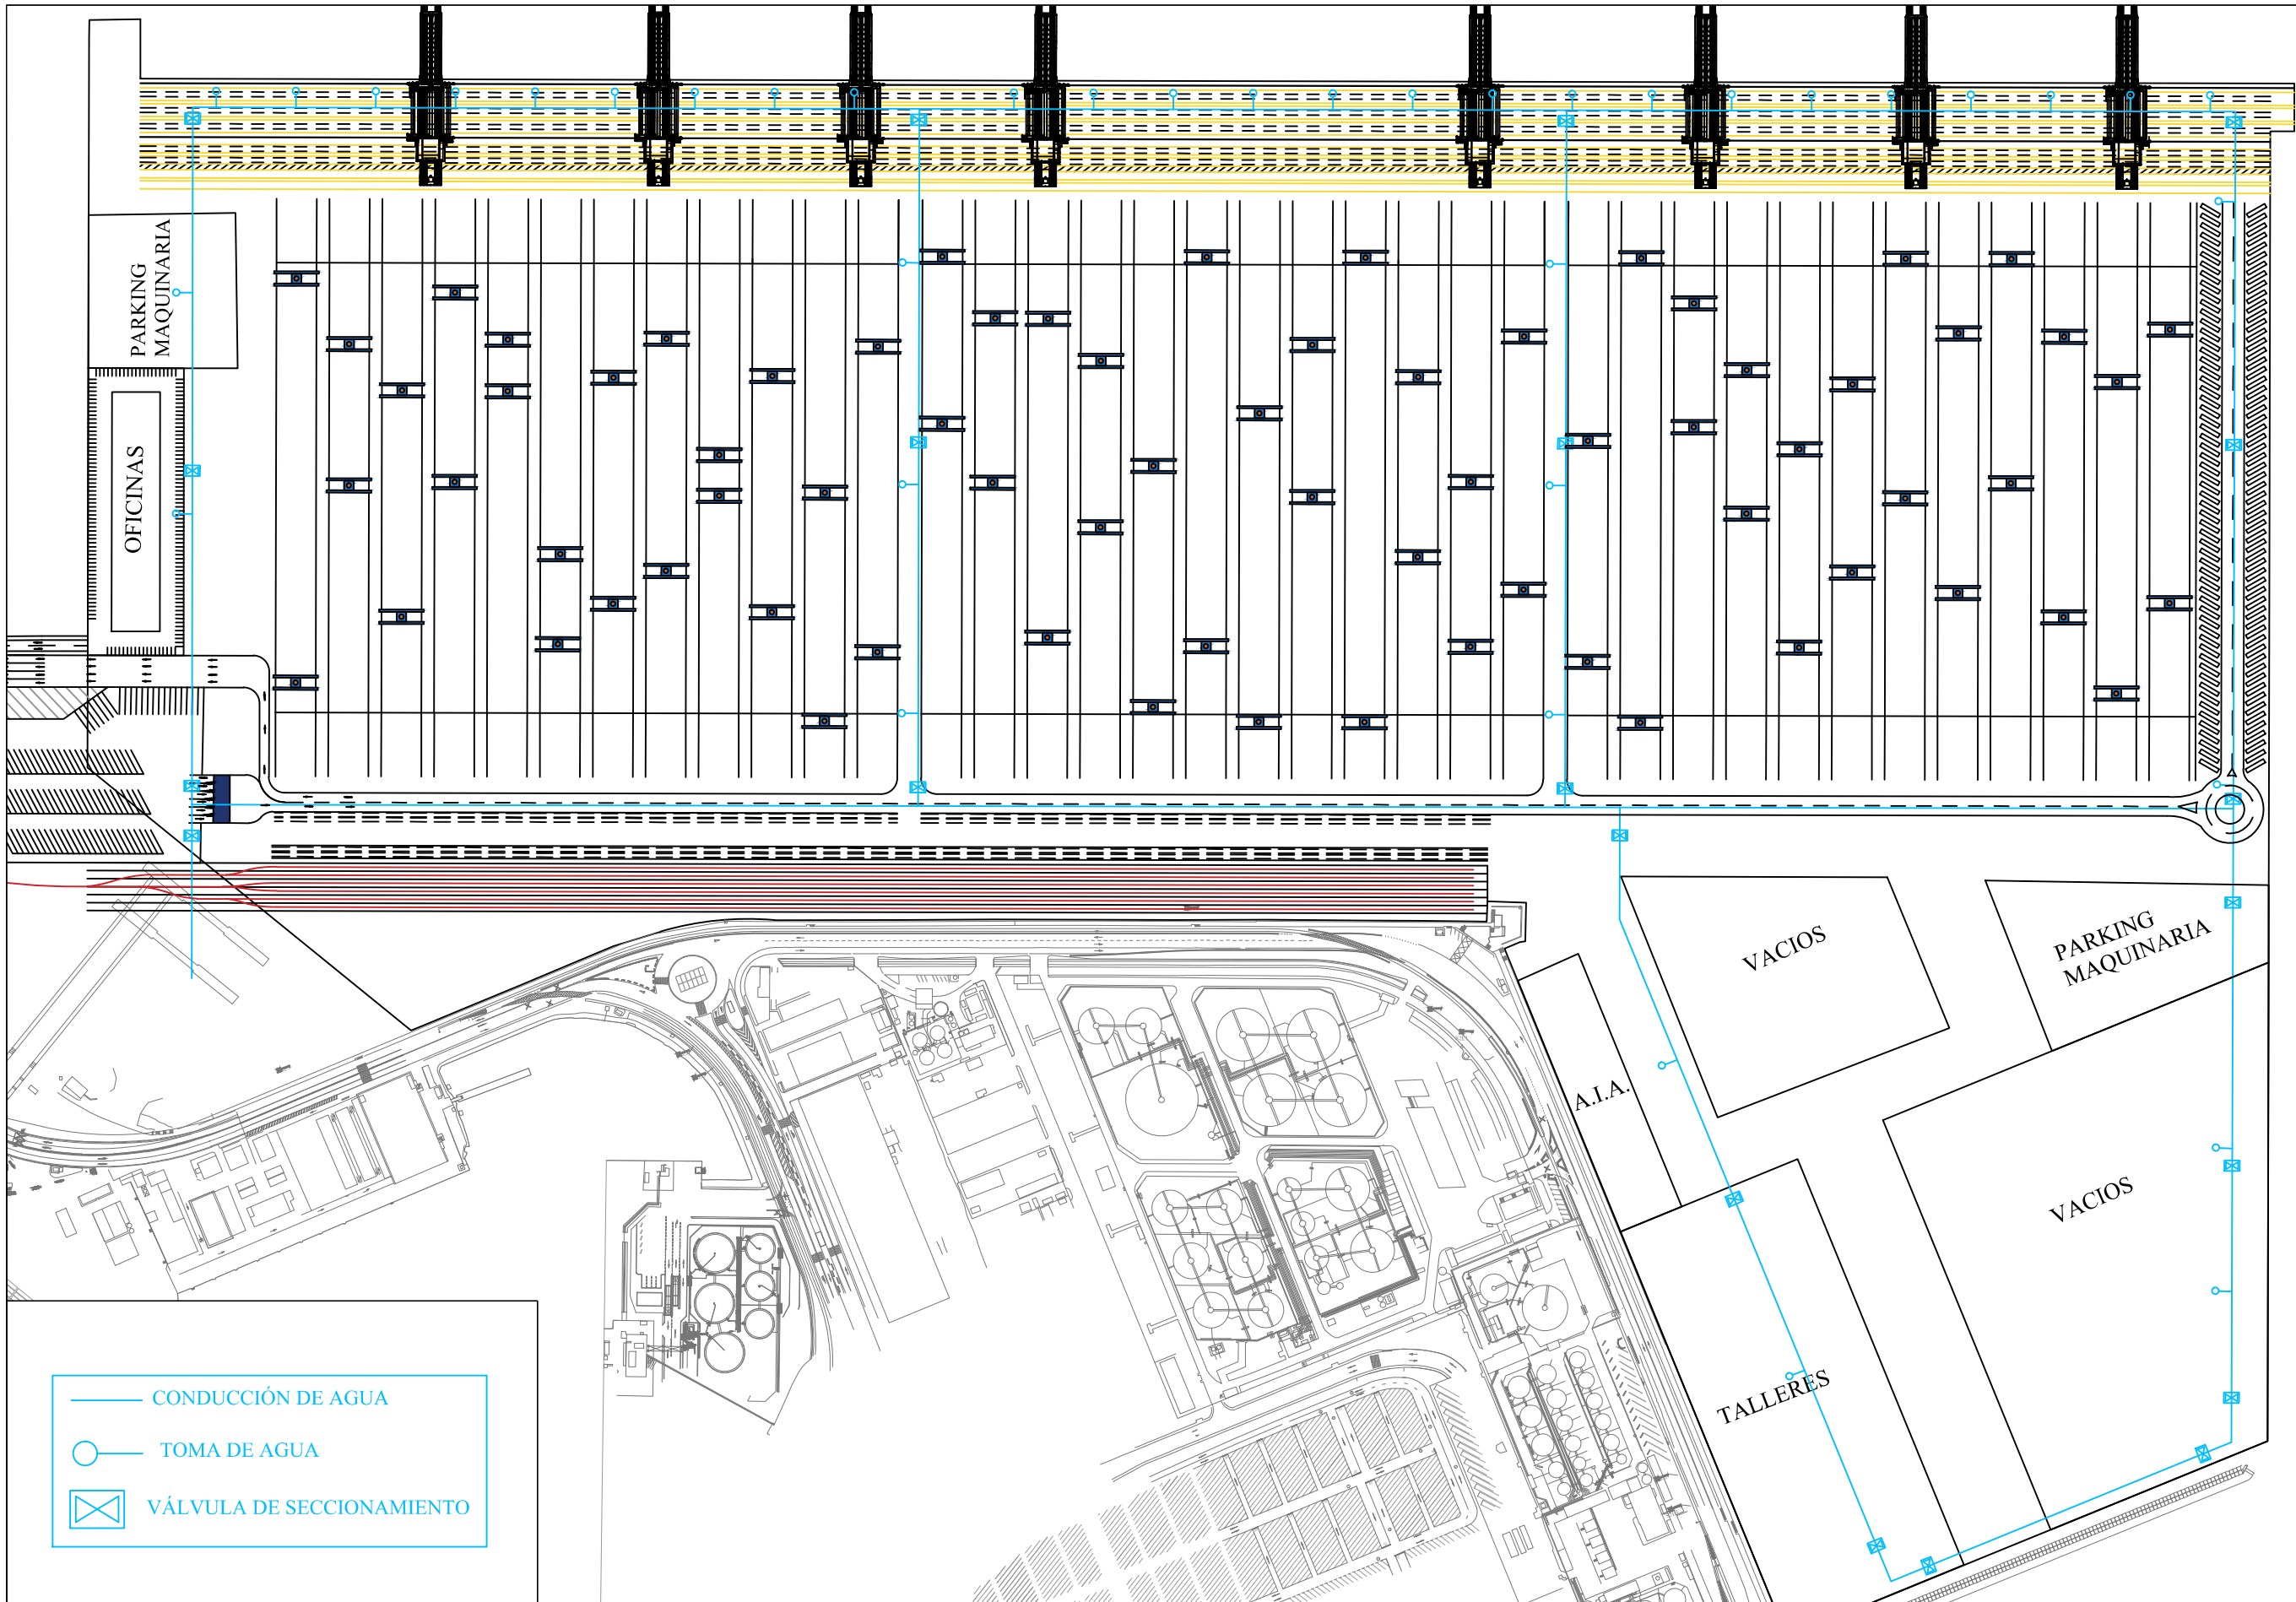

UNIVERSITAT POLITÈCNICA DE VALÈNCIA
ESCUELA TÉCNICA SUPERIOR DE INGENIEROS DE
CAMINOS, CANALES Y PUERTOS



TRABAJO FINAL DE MASTER
Ingeniero de Caminos,
Canales y Puertos

Autor del Proyecto:

Pablo Jiménez Bayo

ESCALA:

1:4.000

Fecha:

JUNIO
2016

Título del Proyecto:


DISEÑO DE UNA TERMINAL DE CONTENEDORES SEMIAUTOMATIZADA
EN LA AMPLIACIÓN NORTE DEL PUERTO DE VALENCIA

Título del Plano:


RED DE ABASTECIMIENTO DE AGUA

Nº PLANO:

8

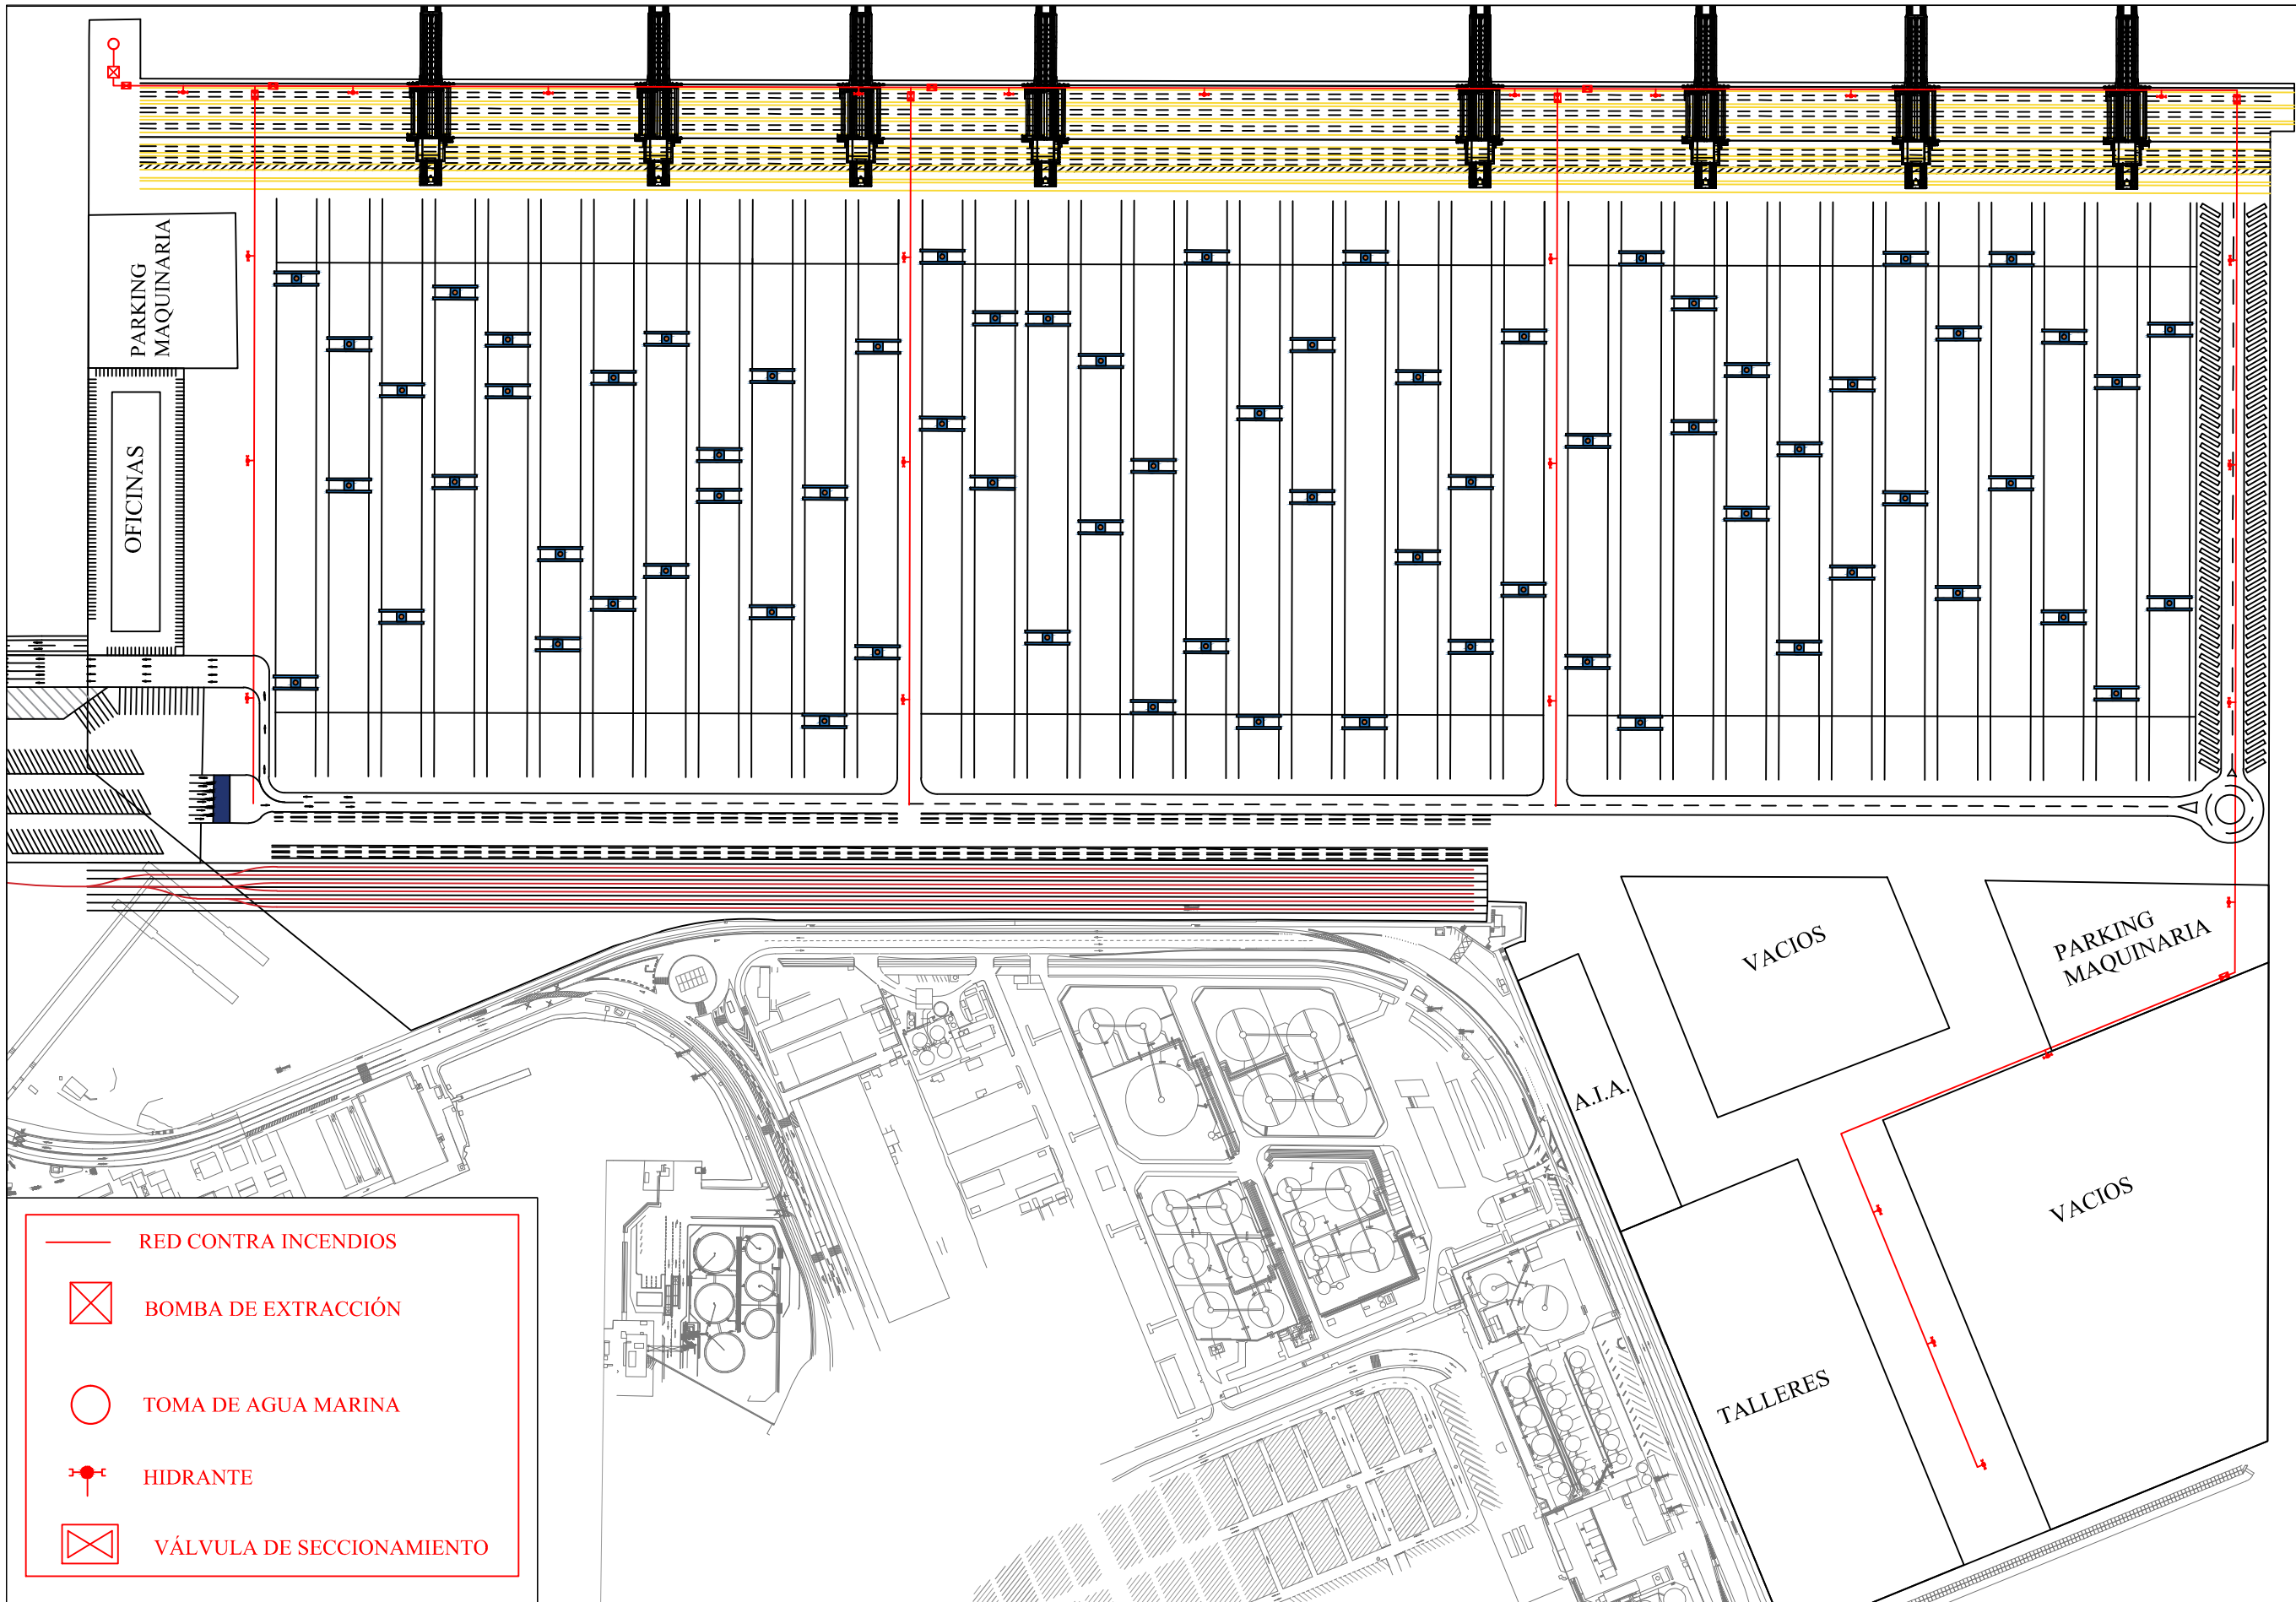

- RED CONTRA INCENDIOS
- ⊗ BOMBA DE EXTRACCIÓN
- TOMA DE AGUA MARINA
- ⋈ HIDRANTE
- ⊗ VÁLVULA DE SECCIONAMIENTO

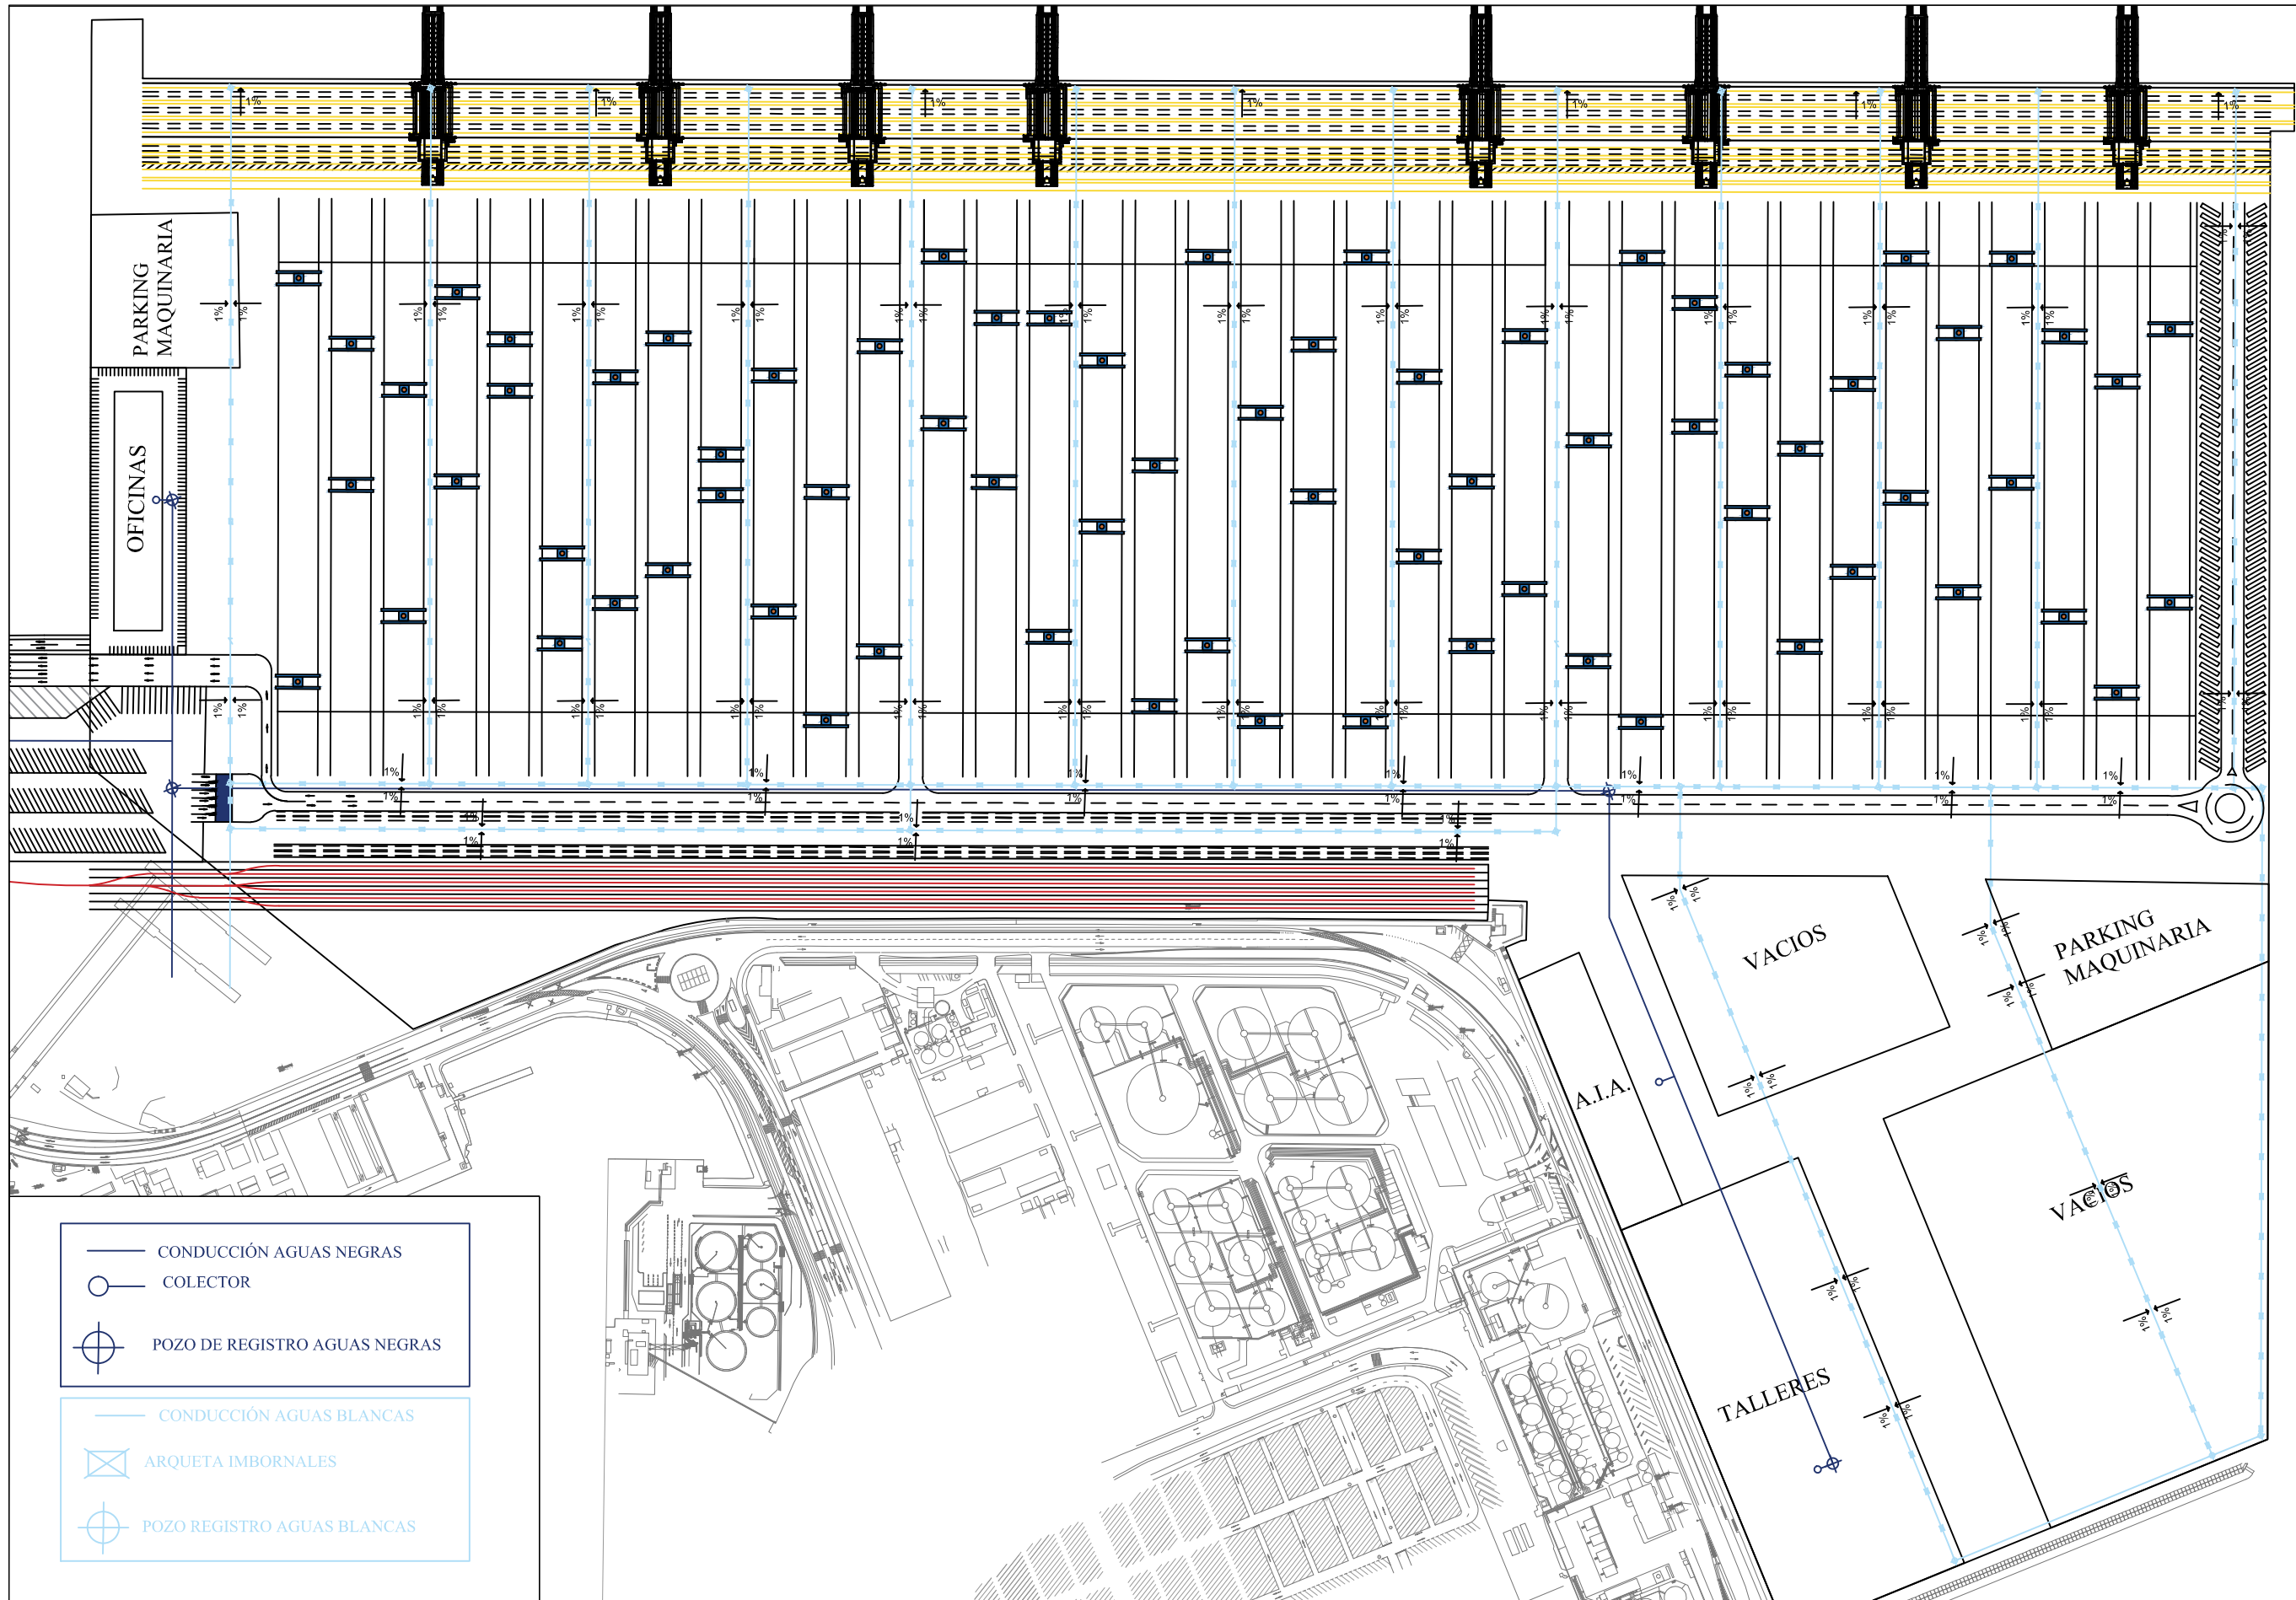

- CONDUCCIÓN AGUAS NEGRAS
- COLECTOR
- POZO DE REGISTRO AGUAS NEGRAS
- CONDUCCIÓN AGUAS BLANCAS
- ARQUETA IMBORNALES
- POZO REGISTRO AGUAS BLANCAS



UNIVERSITAT POLITÈCNICA DE VALÈNCIA
ESCUELA TÉCNICA SUPERIOR DE INGENIEROS DE
CAMINOS, CANALES Y PUERTOS



TRABAJO FINAL DE MASTER
Ingeniero de Caminos,
Canales y Puertos

Autor del Proyecto:

Rafael Ignacio González Mateos

ESCALA:

1:4.000

Fecha:

JUNIO
2016

Título del Proyecto:


DISEÑO DE UNA TERMINAL DE CONTENEDORES SEMIAUTOMATIZADA
EN LA AMPLIACIÓN NORTE DEL PUERTO DE VALENCIA

Título del Plano:


RED DE SANEAMIENTO

Nº PLANO:

10

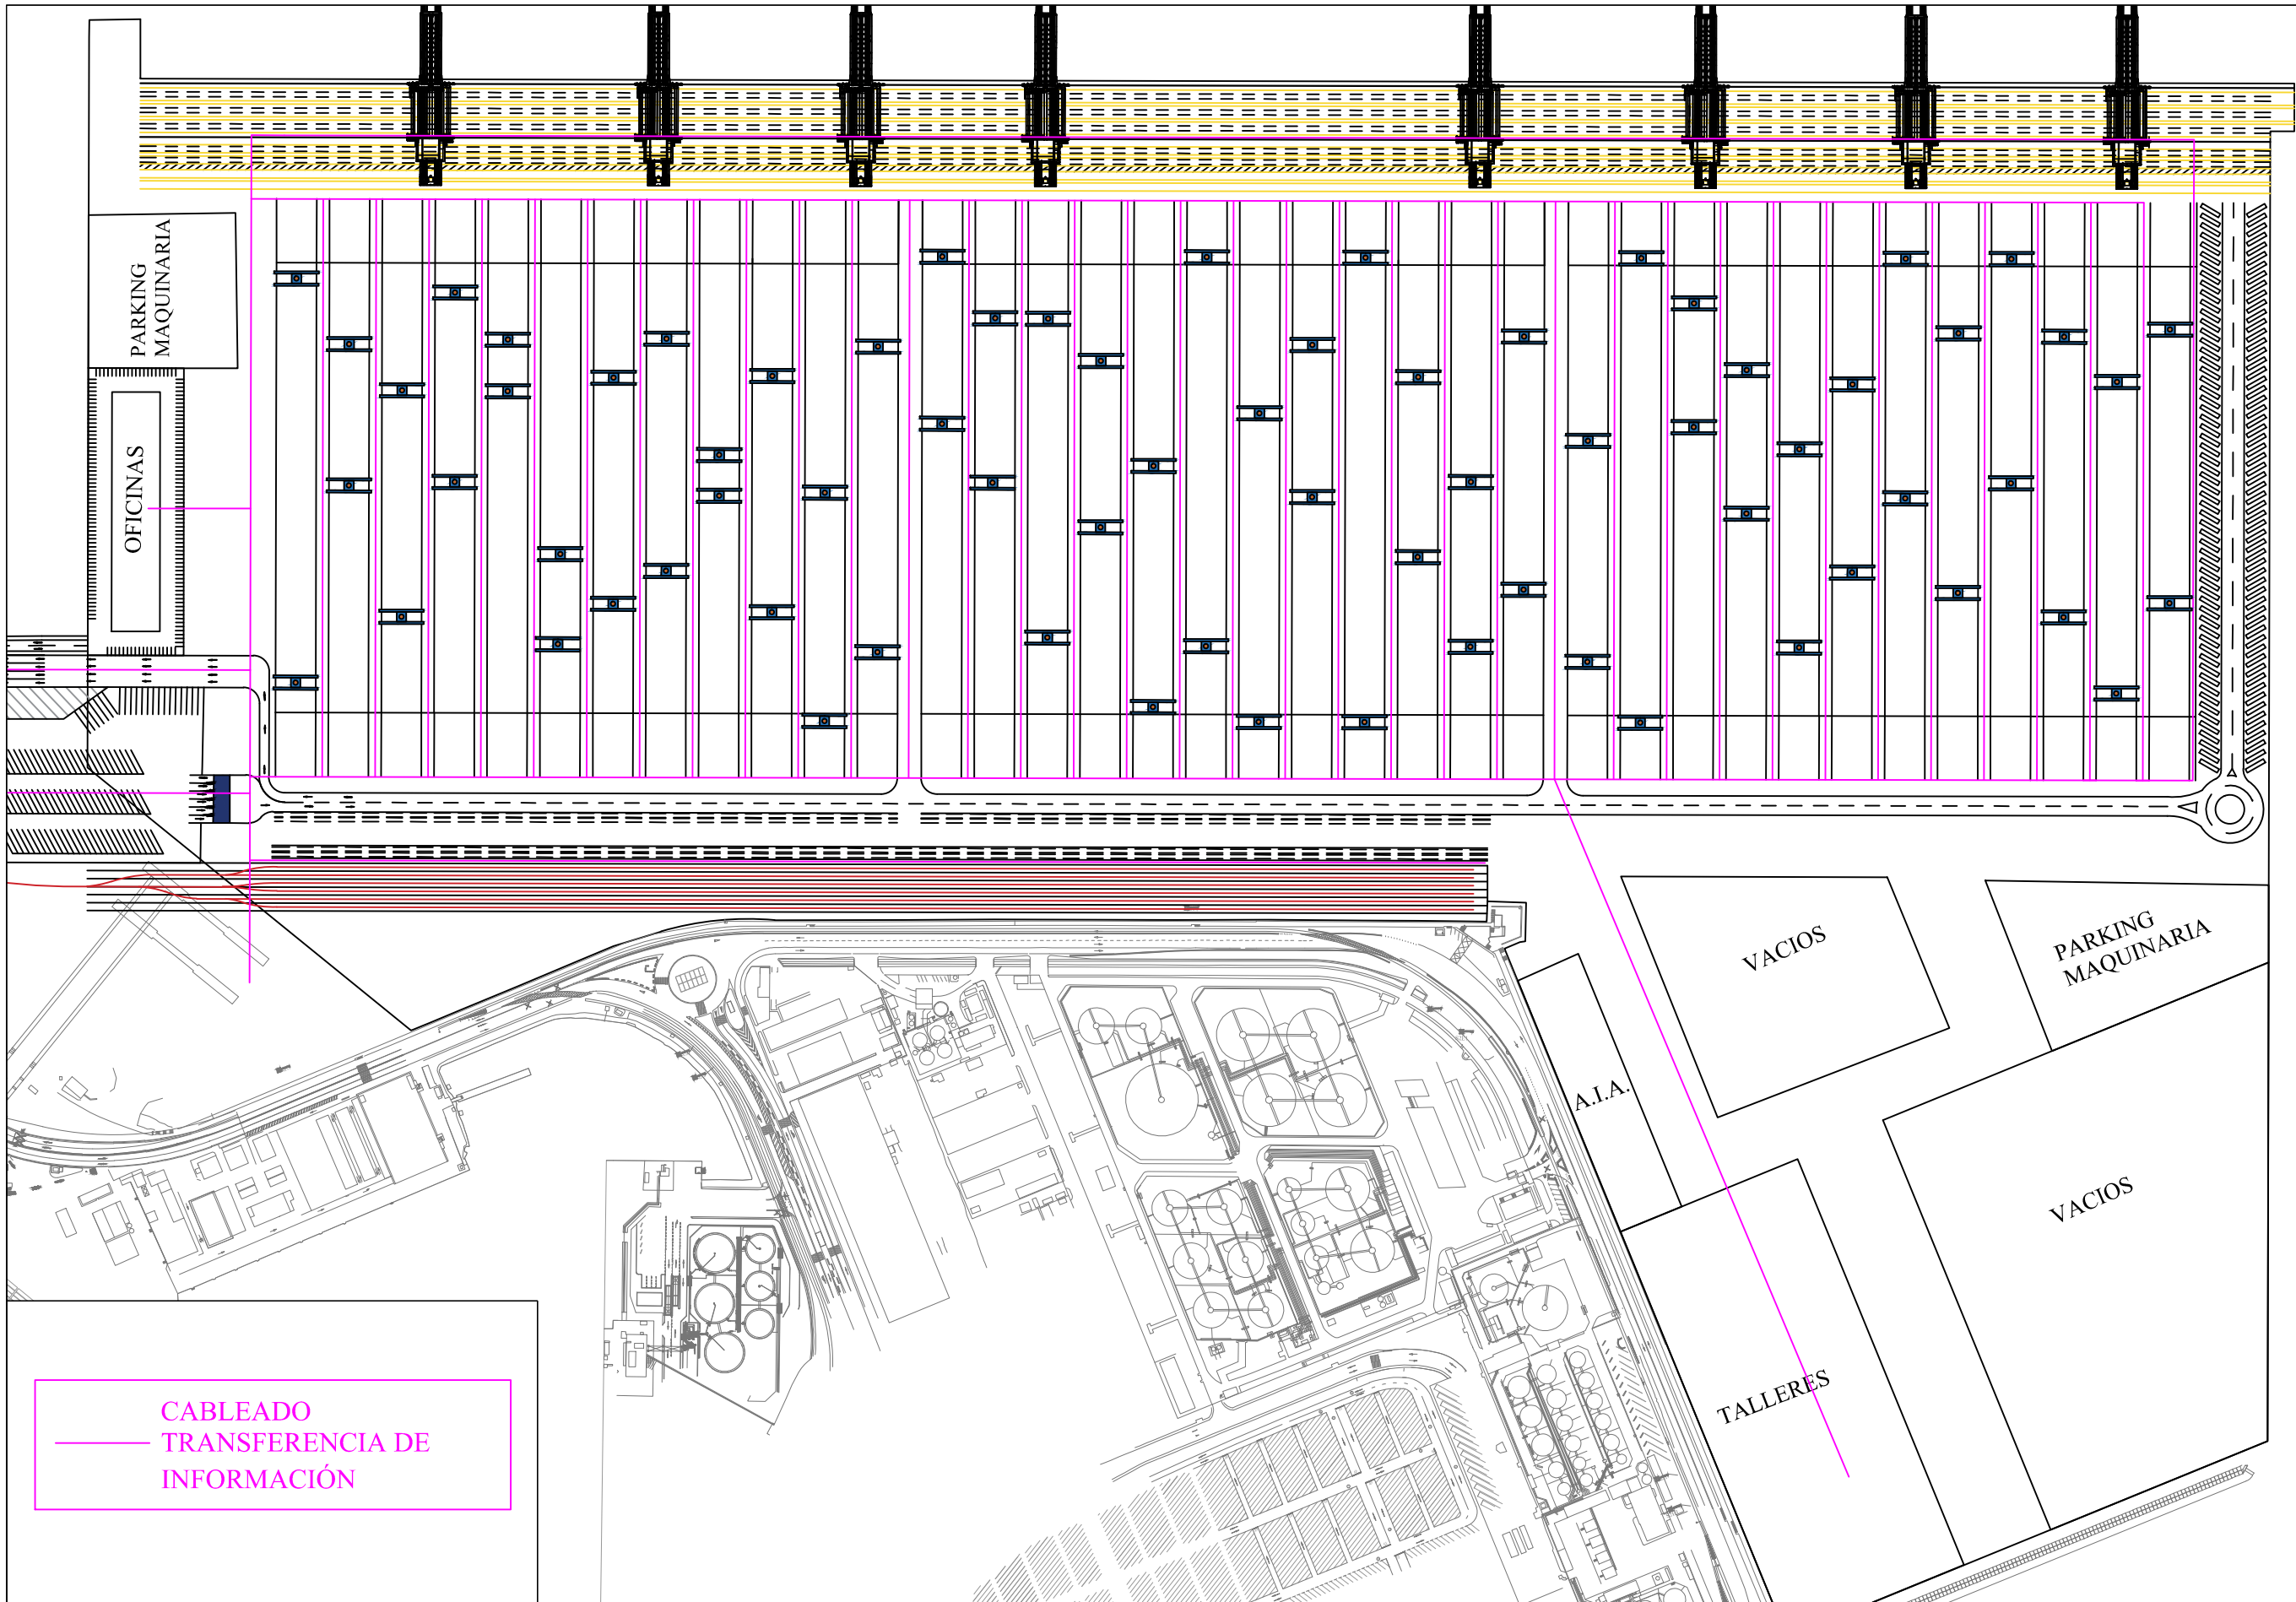

CABLEADO
TRANSFERENCIA DE
INFORMACIÓN

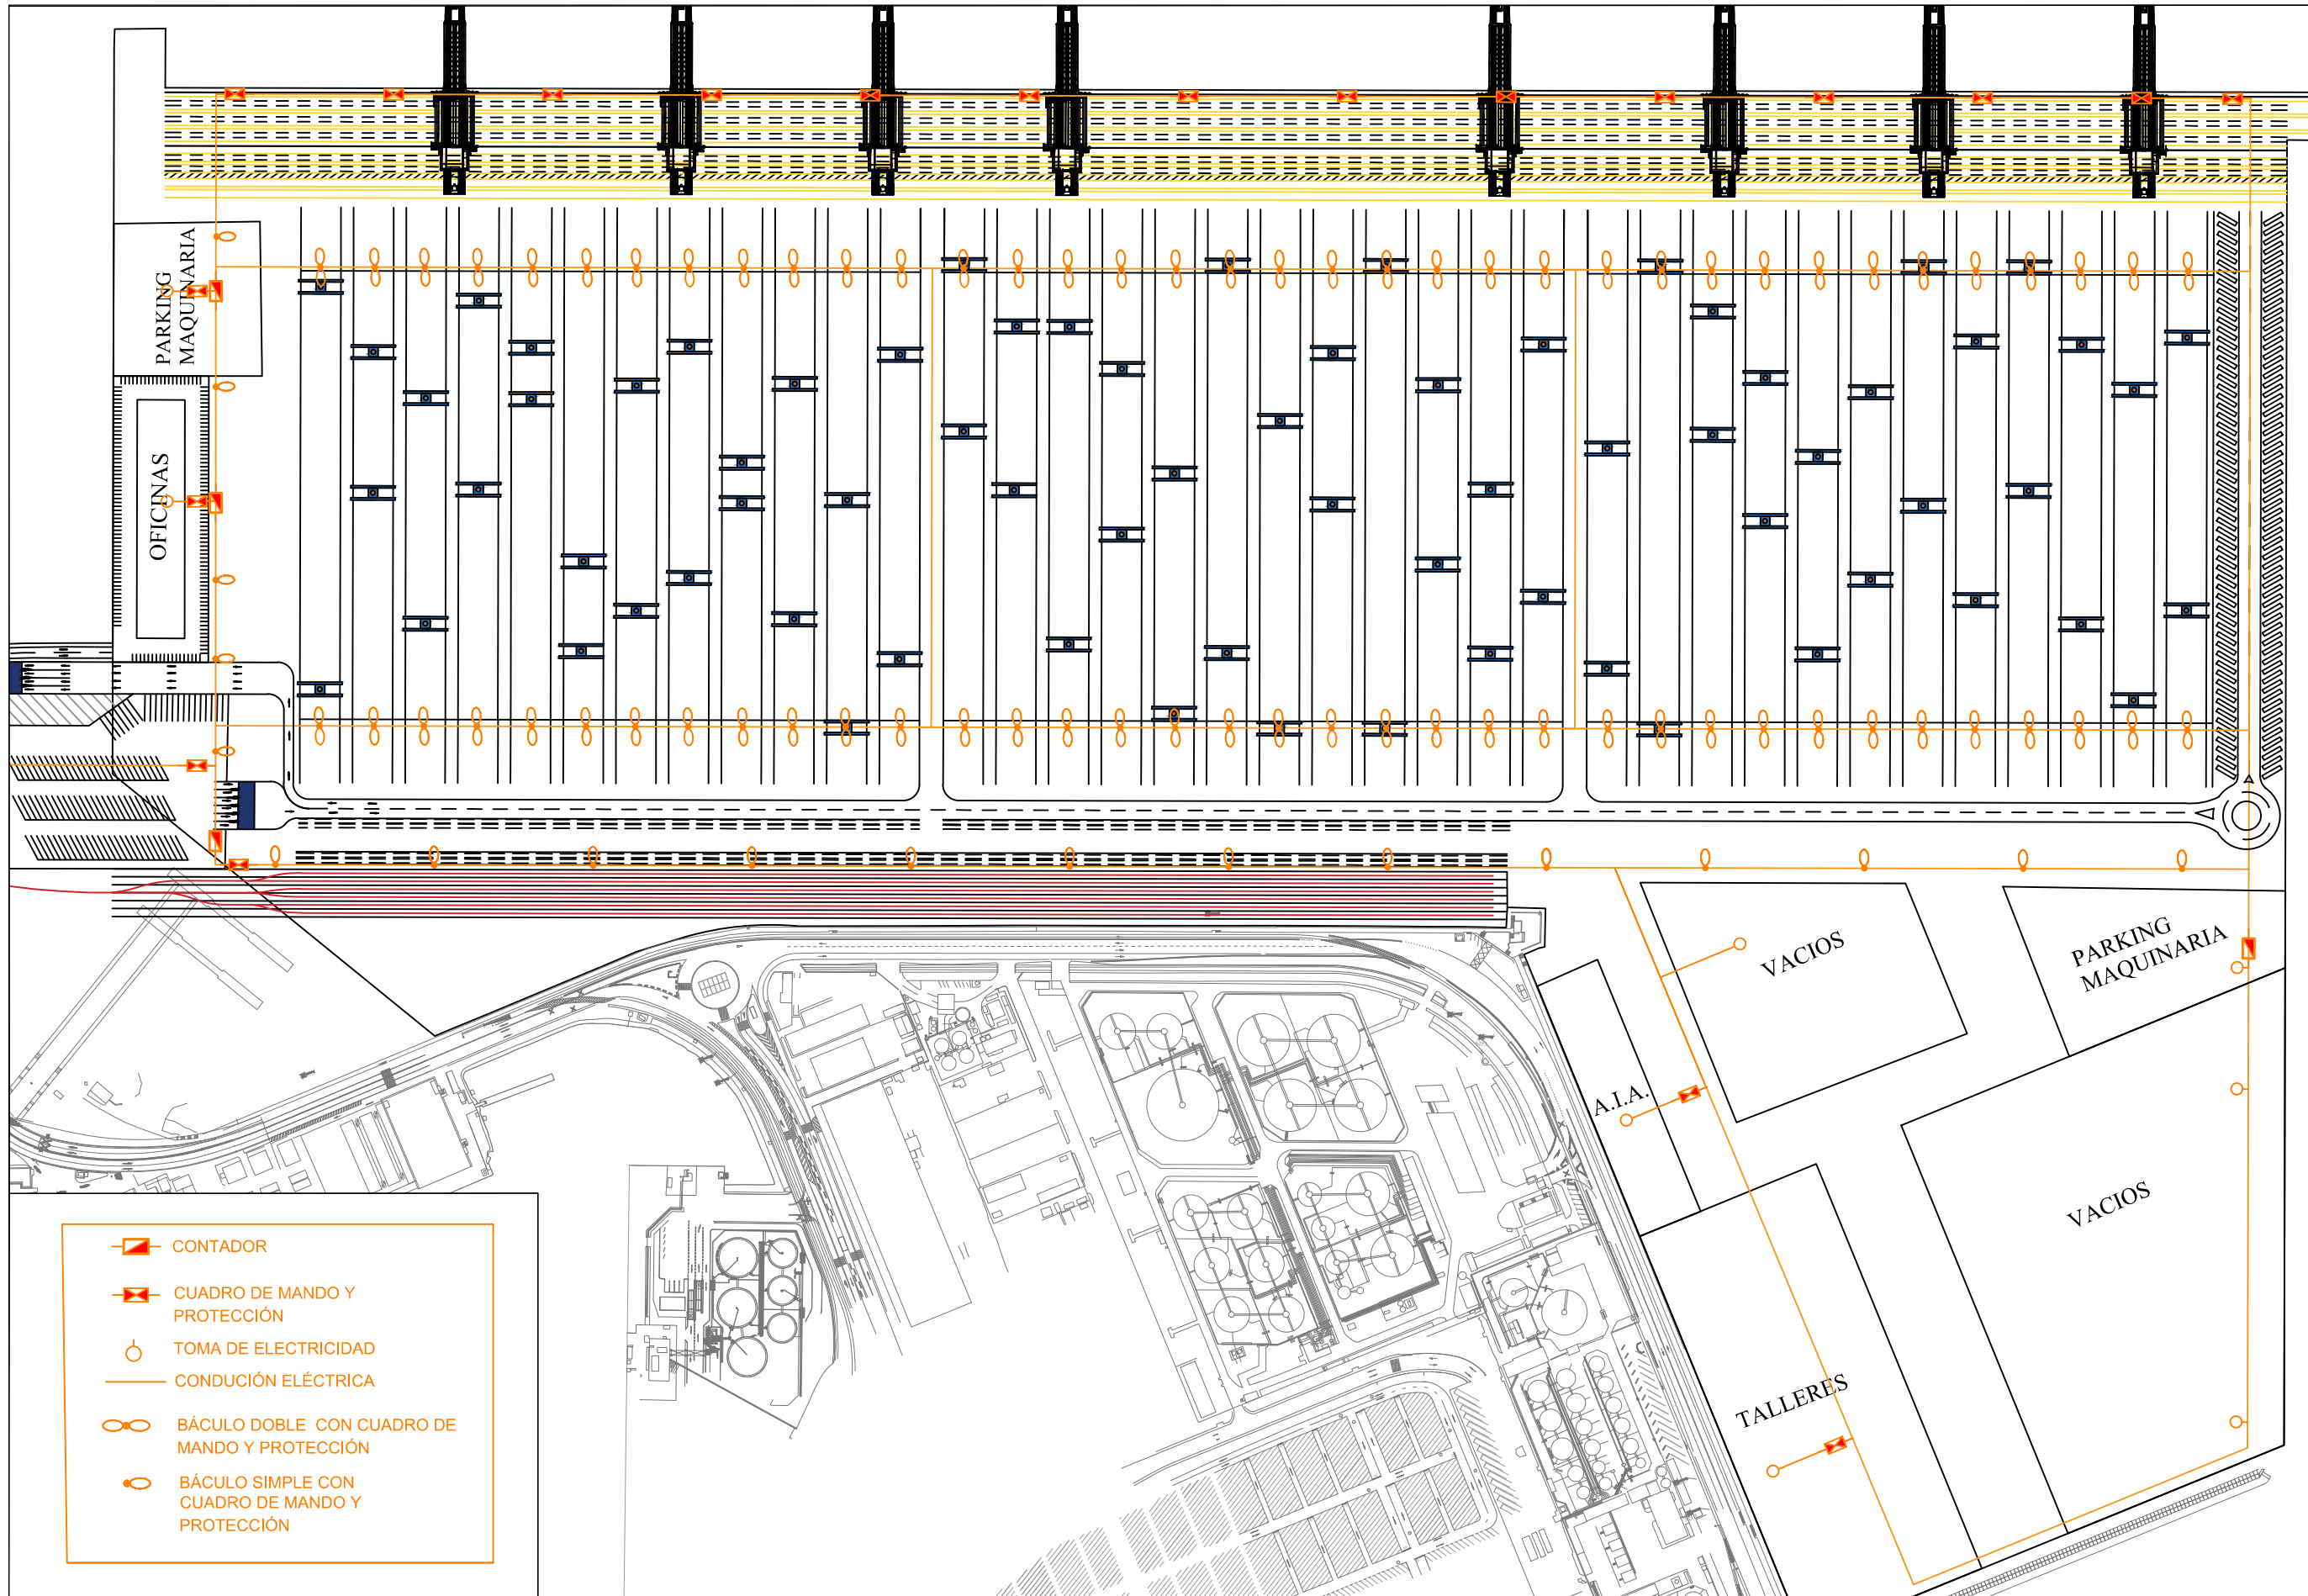

UNIVERSITAT POLITÈCNICA DE VALÈNCIA
ESCUELA TÉCNICA SUPERIOR DE INGENIEROS DE
CAMINOS, CANALES Y PUERTOS



TRABAJO FINAL DE MASTER
Ingeniero de Caminos,
Canales y Puertos

Autor del Proyecto:

Rafael Ignacio González Mateos

ESCALA:
1:4.000

Fecha:
JUNIO
2016

Título del Proyecto: DISEÑO DE UNA TERMINAL DE CONTENEDORES SEMIAUTOMATIZADA
EN LA AMPLIACIÓN NORTE DEL PUERTO DE VALENCIA
Título del Plano: RED ELÉCTRICA

Nº PLANO:
12