


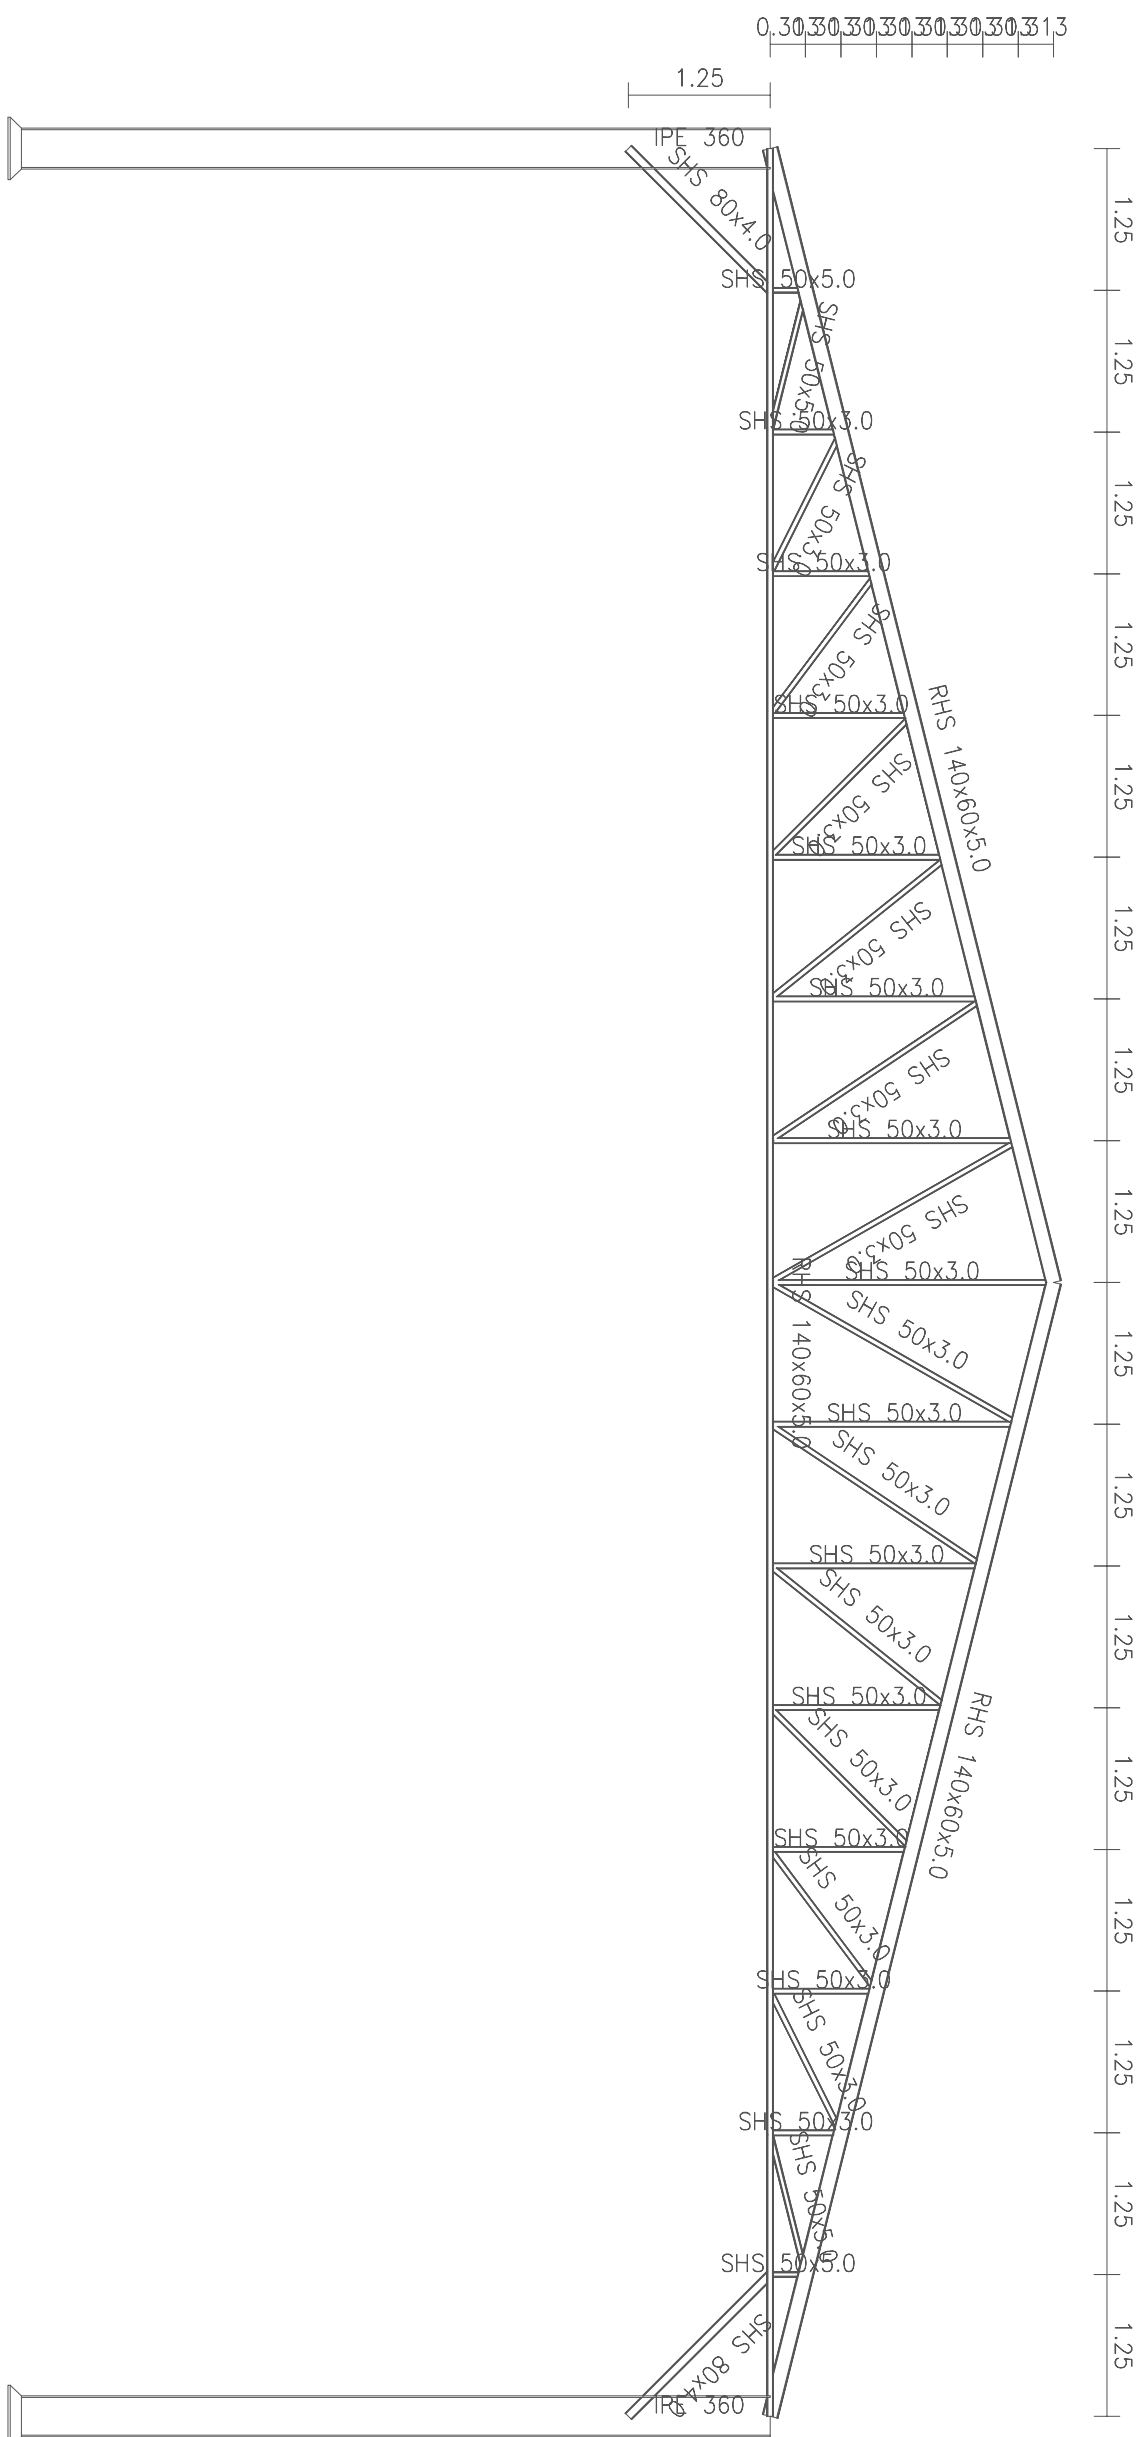

UNIVERSIDAD POLITÉCNICA DE VALENCIA		
TRABAJO FIN DE GRADO		
Diseño y valoración económica de la cubierta de la pista de fútbol sala del I.E.S. Juan Carlos I (Murcia)		
PLANO:		CERCHA
ESCALA:	1:100	ALUMNO
UNIDAD:	METROS	Andrea López Tristante
FECHA:	30/08/2018	11/08/18 3