


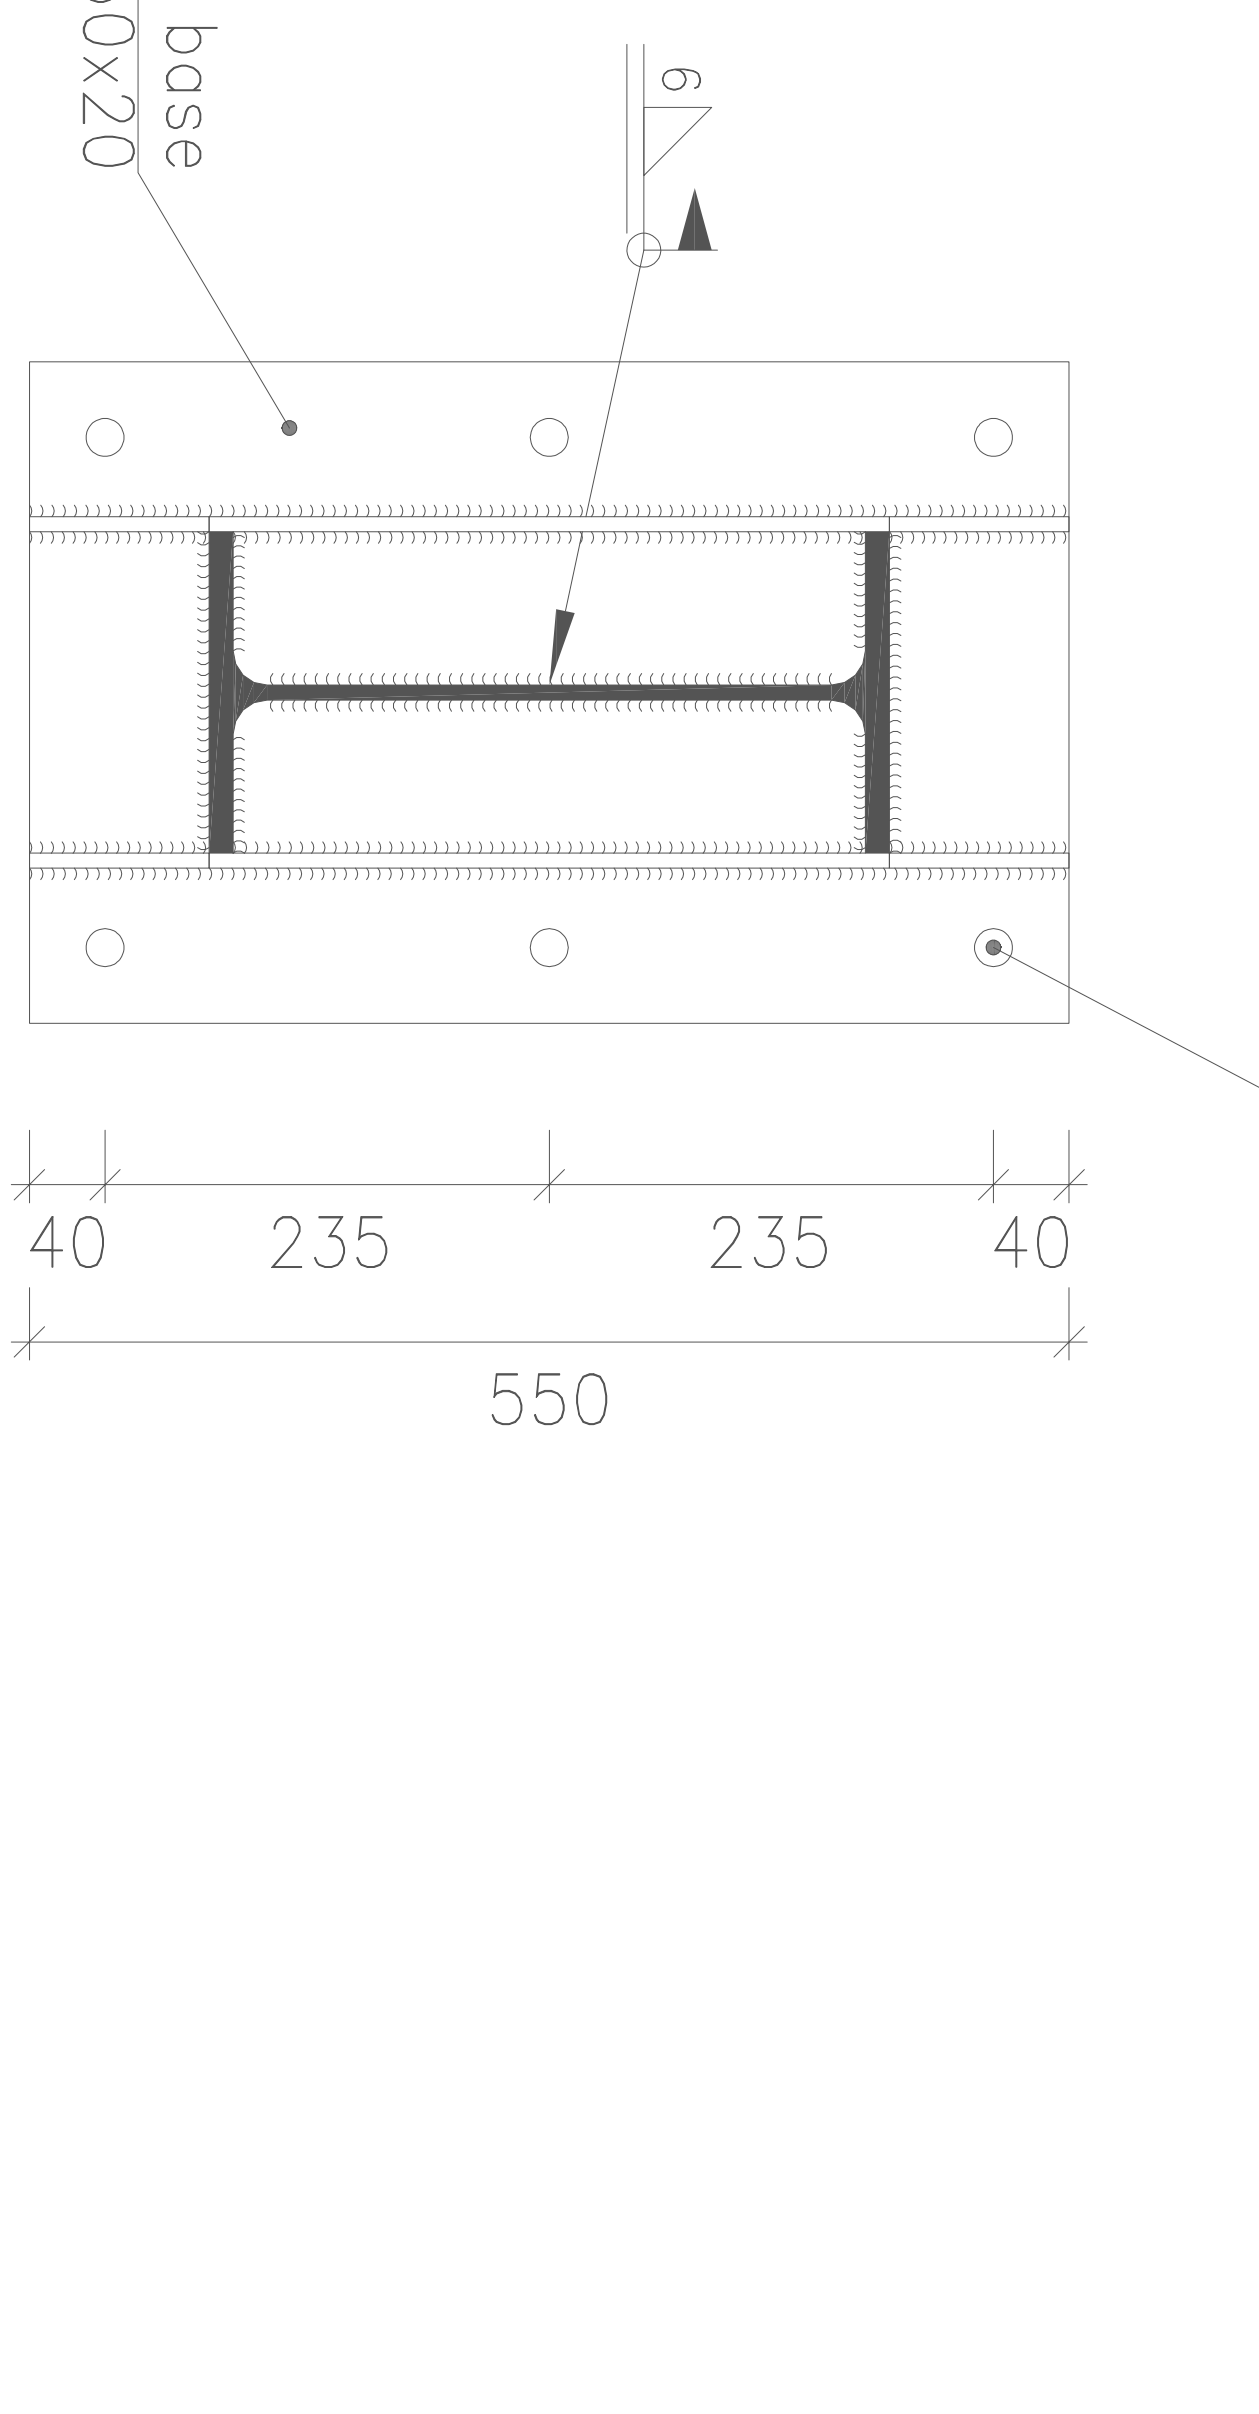

UNIVERSIDAD POLITÉCNICA DE VALENCIA	
TRABAJO FIN DE GRADO	
Diseño y valoración económica de la cubierta de la pista de fútbol sala del I.E.S. Ju	
PLANO:	PLACA.DE.ANCLAJE
ESCALA:	ALUMINO
UNIDAD:	Andrea López Tristante
FECHA:	16/07/2018