


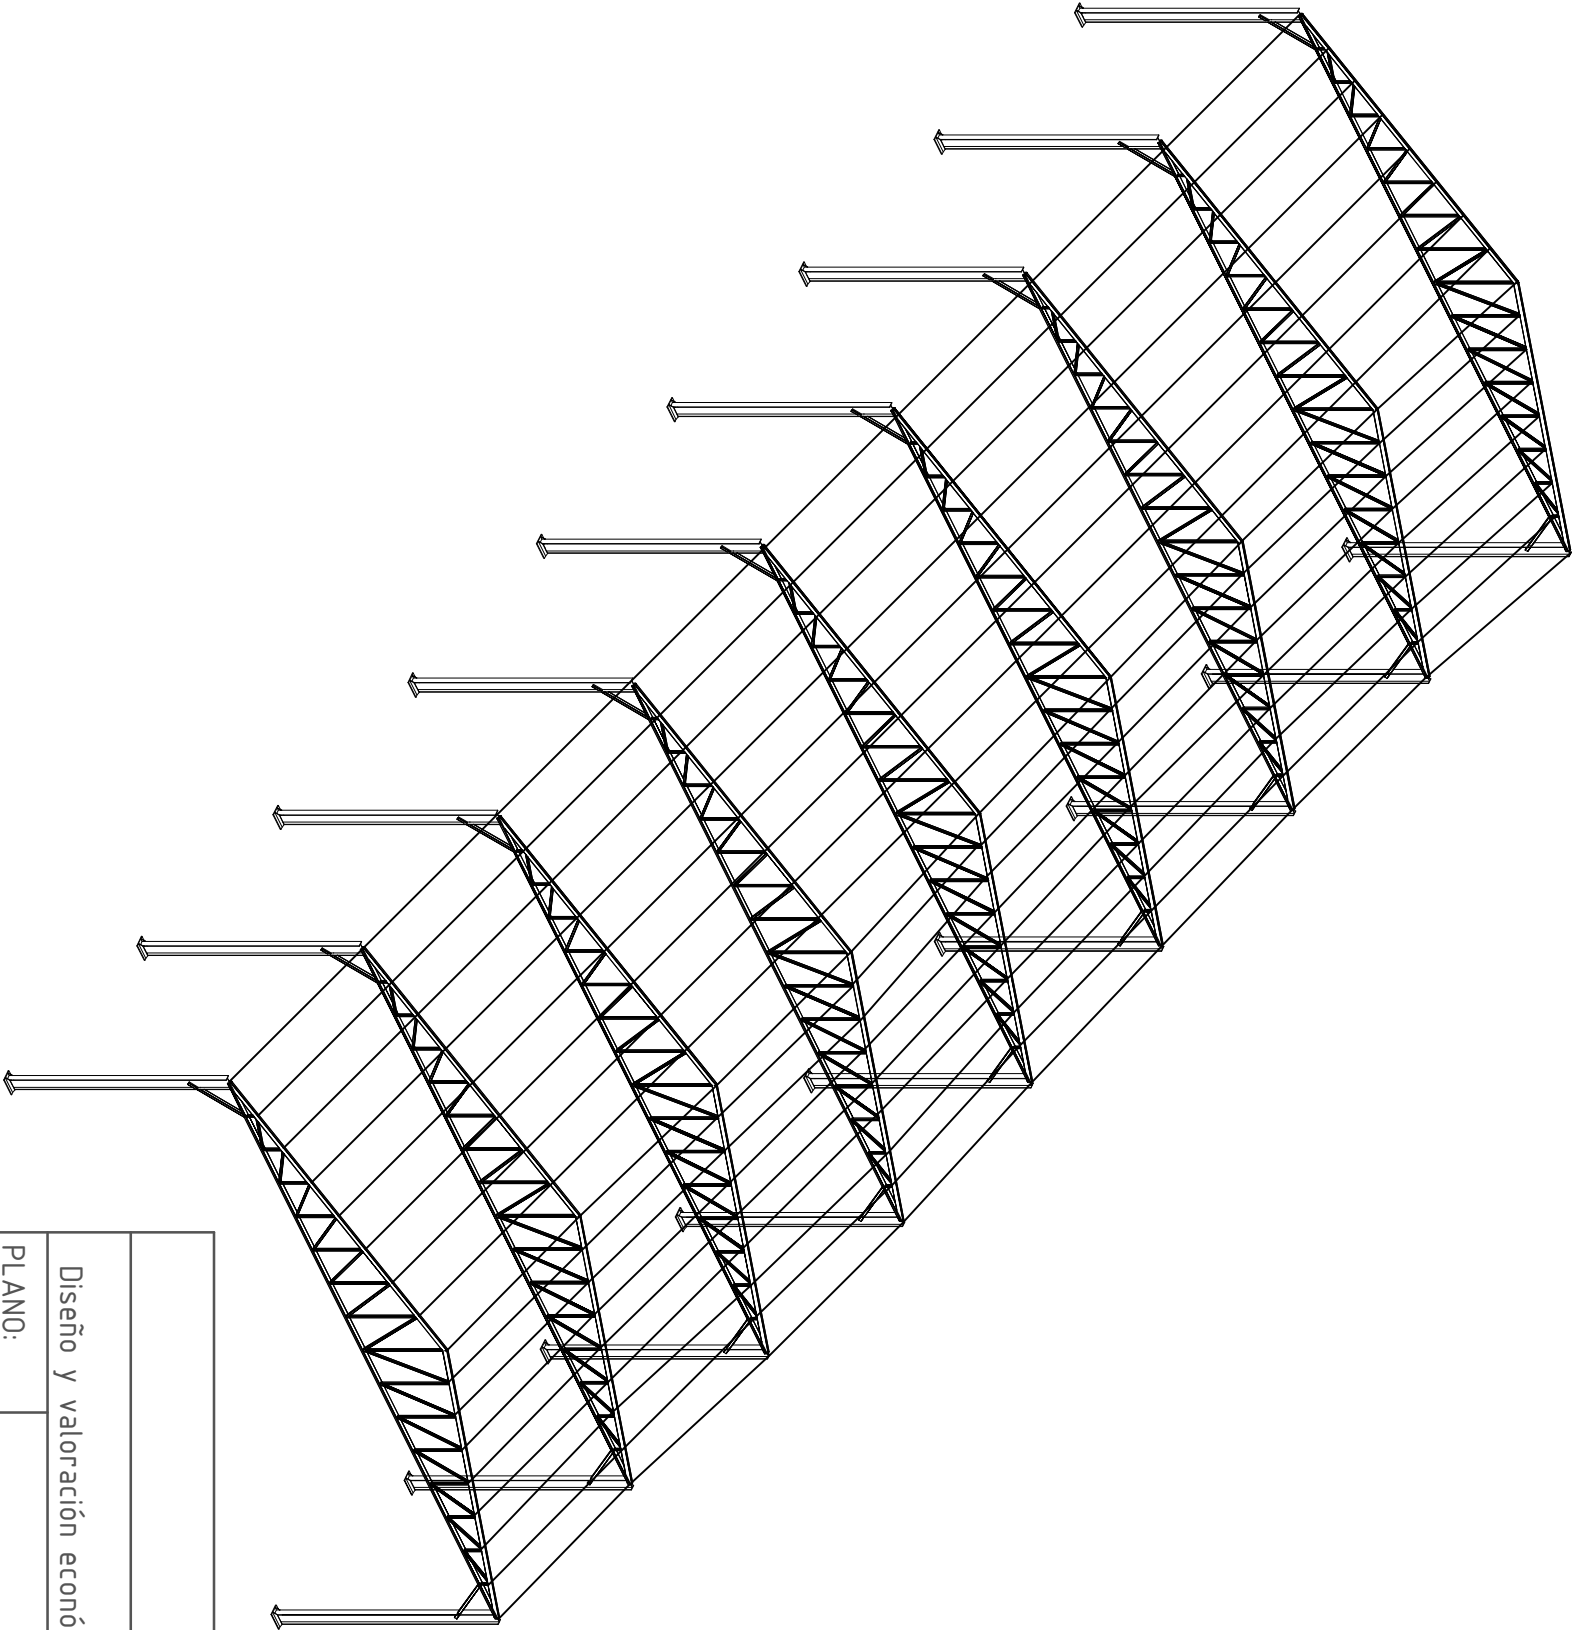

UNIVERSIDAD POLITÉCNICA DE VALENCIA

TRABAJO FIN DE GRADO

Diseño y valoración económica de la cubierta de la pista de fútbol sala del I.E.S. Juan Carlos I (Murcia)

PLANO:

ESTRUCTURA.METÁLICA

ESCALA:

1:200

ALUMNO

PLANO Nº

UNIDAD:

-

Andrea López Tristante

8

FECHA:

30/08/2018

~~19/08/2018~~

~~19/08/2018~~