


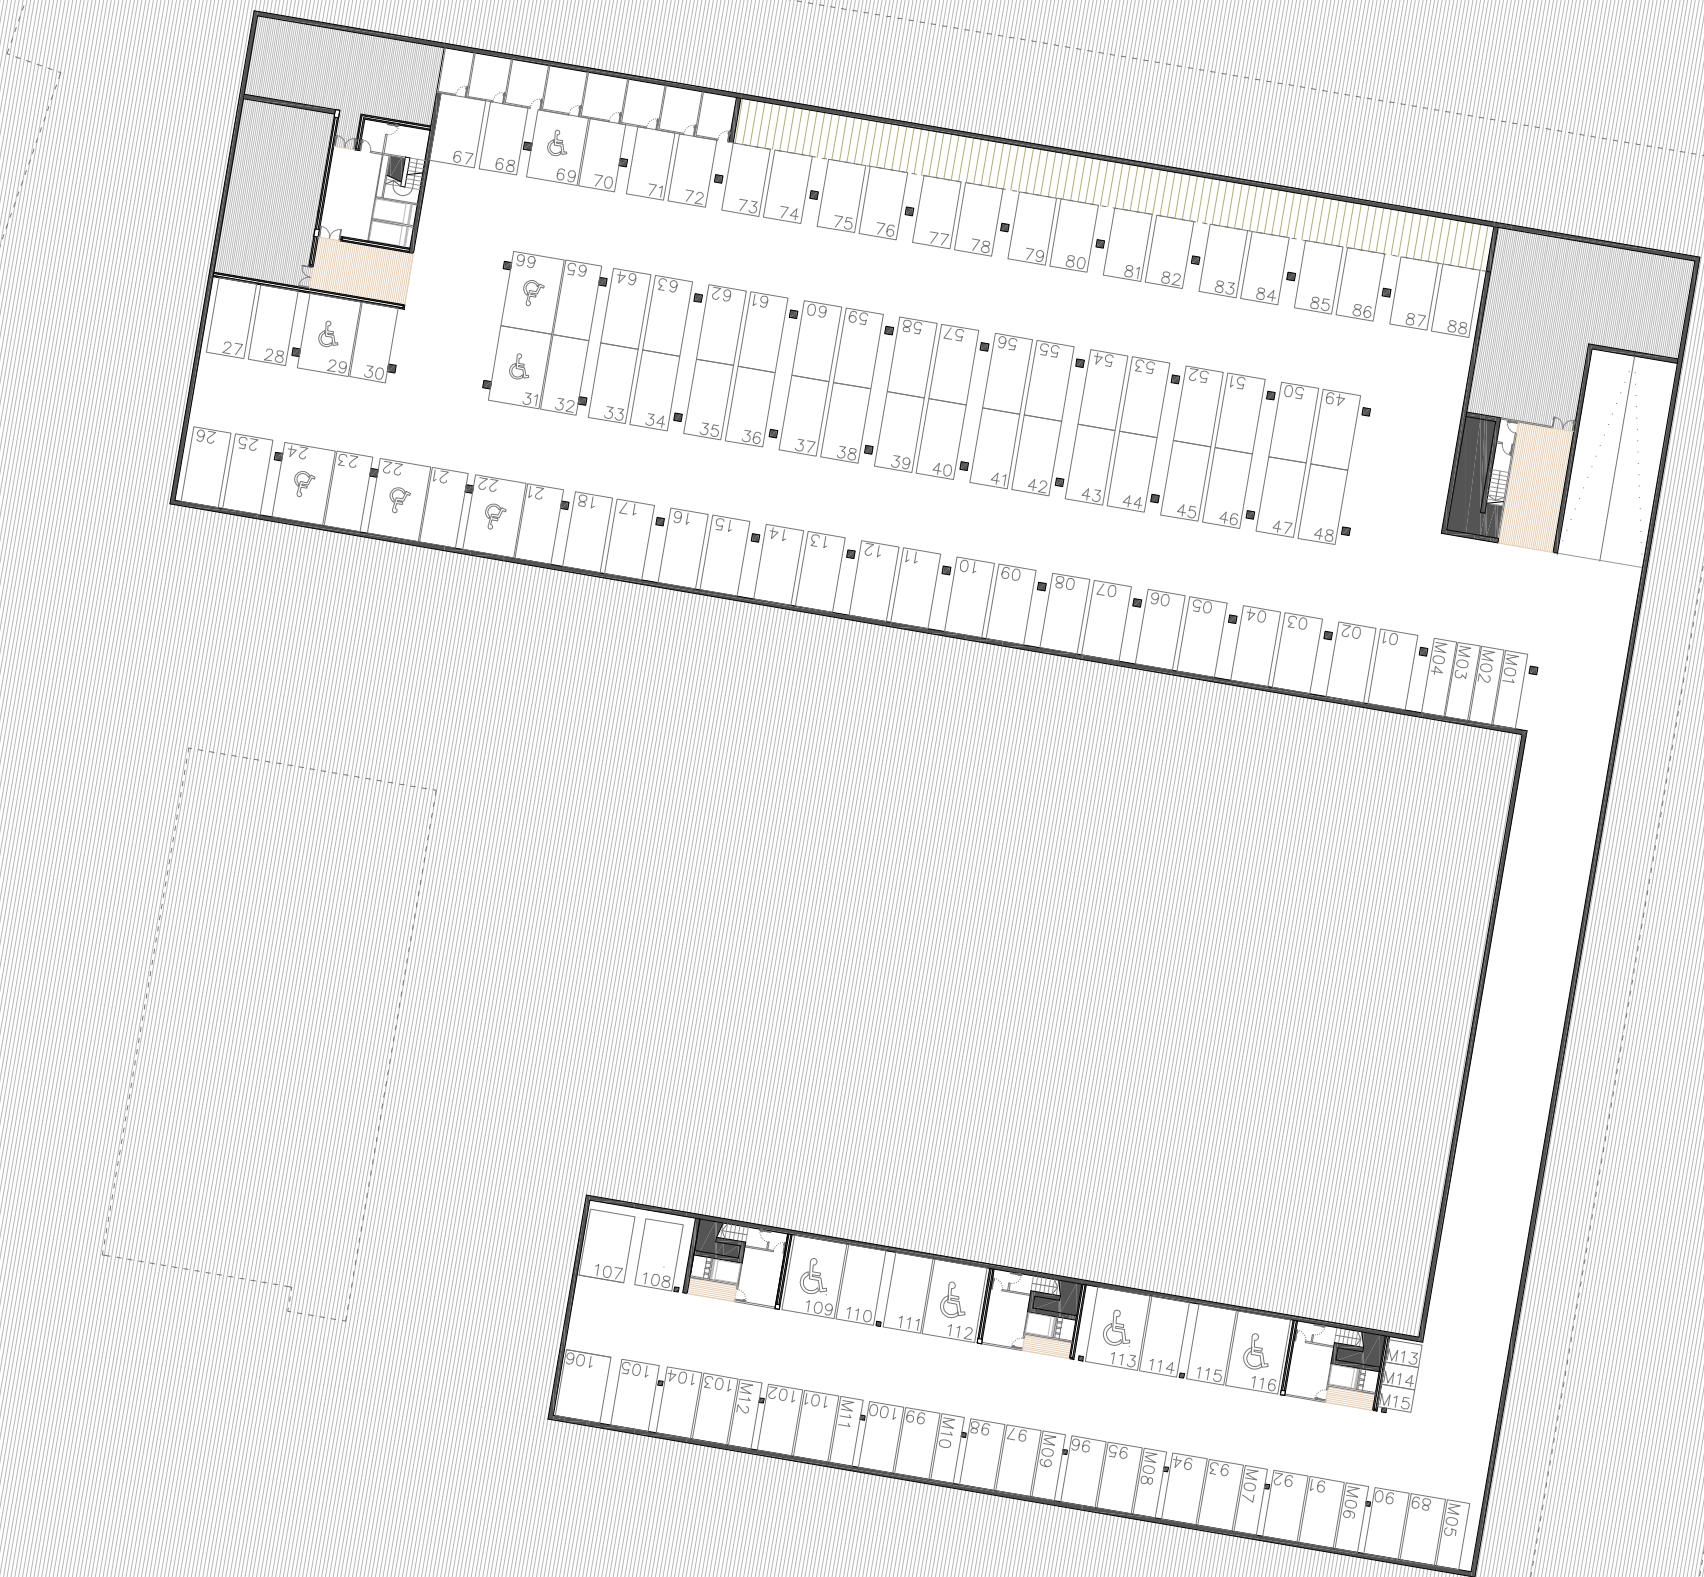

Los bloques de vivienda disponen de un aparcamiento al que acceden desde una rampa de doble circulación situada en el extremo noroeste de la parcela, en el cruce entre la calle Arquitecto Alfaro y la calle José Aguirre.

El aparcamiento dispone de 116 plazas (11 de ellas destinadas a minusválidos) para vehículos y 15 plazas para motocicletas, situadas todas ellas en una única planta. Desde aquí se puede acceder directamente a los cuatro accesos principales de los bloques de viviendas.

El pozo de luz situado en el lado oeste dignifica este espacio y proporciona ventilación y luz natural.