





45

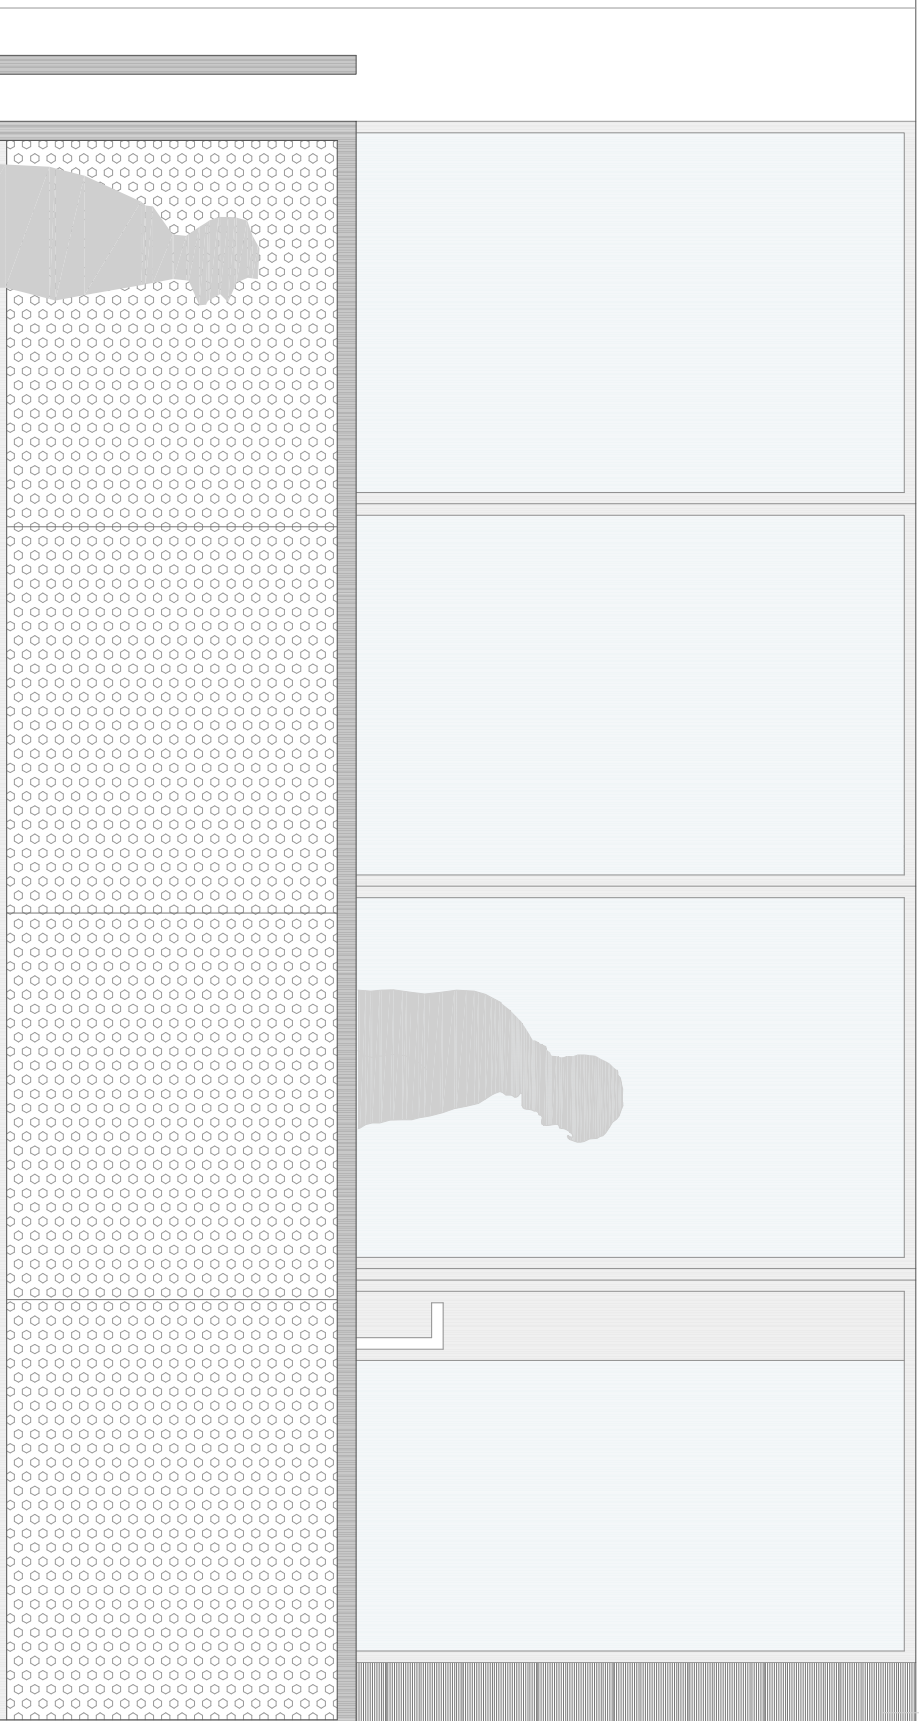

45

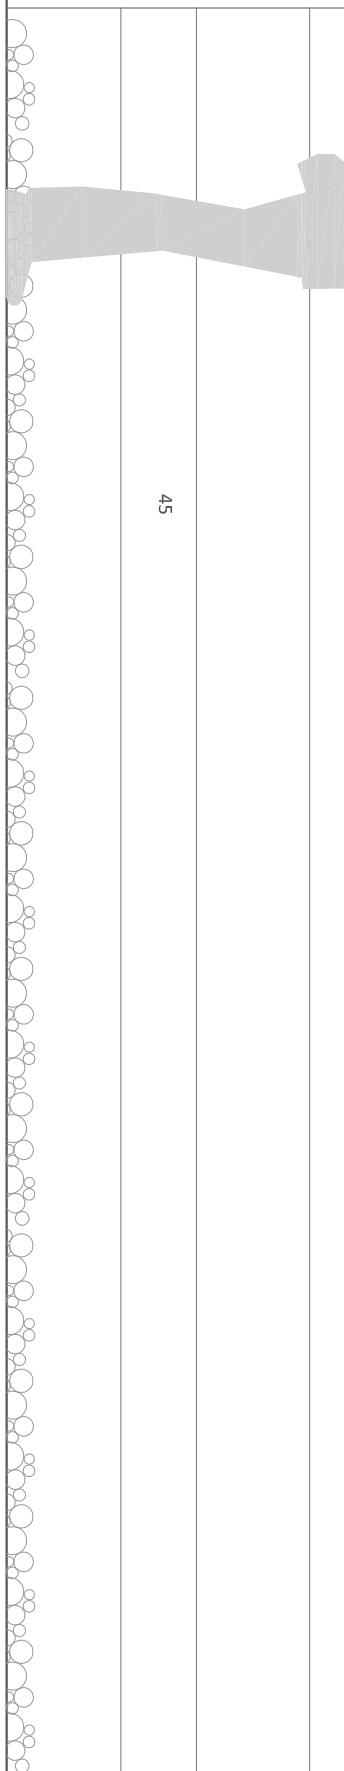

48

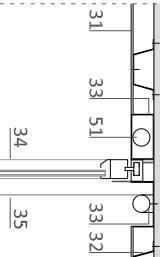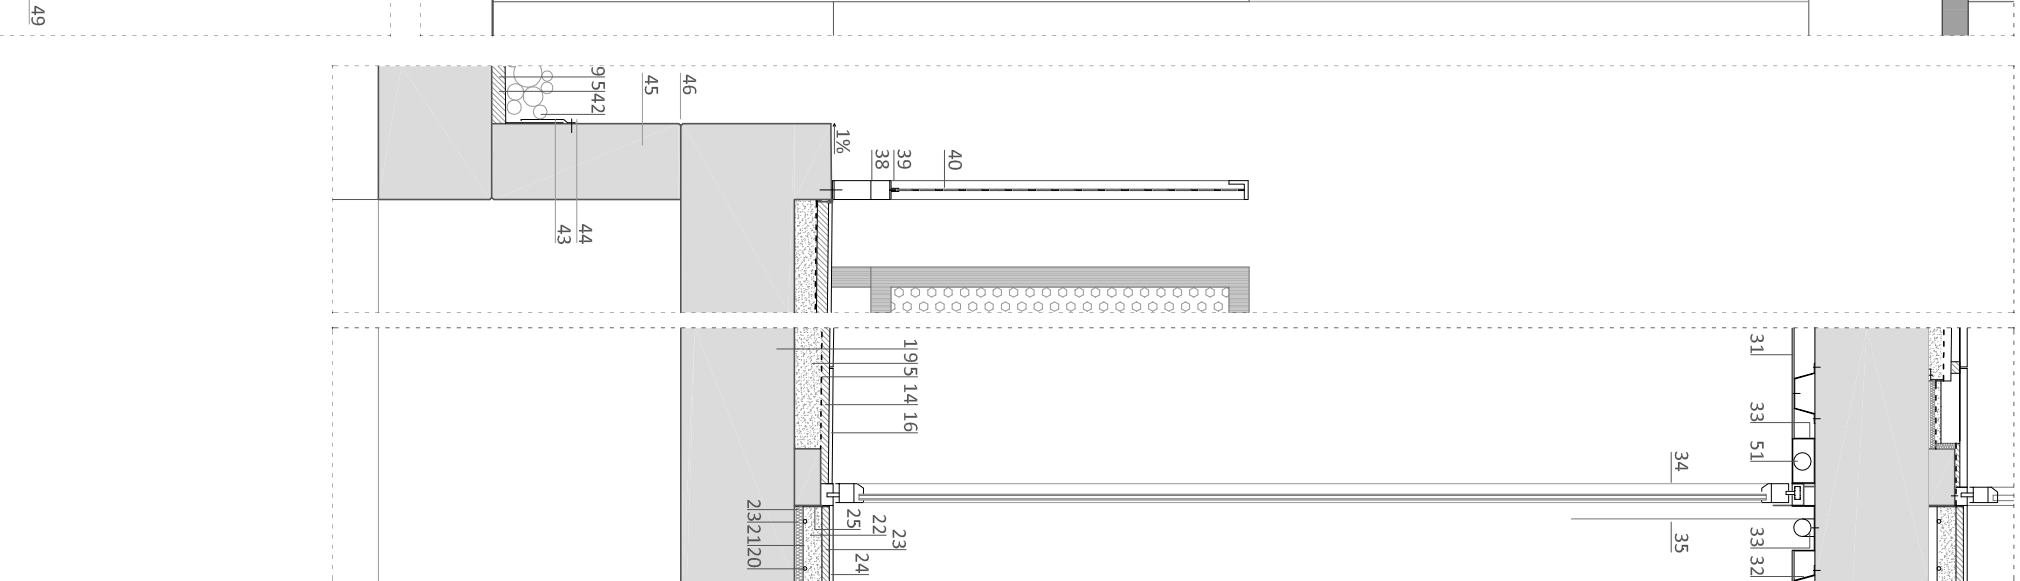

1. Forjado reticular de hormigón
2. Barrera corta vapor
3. Aislamiento térmico planchas rígidas de poliéstereno extruido e=40mm
5. Membrana impermeabilizante formada por lámina Thenofol armada con fieltro de fibra de vidrio impregnado. e=1.2mm
9. Hormigón celular de 350 kg/m³ para formación de pendientes del 1% con frizado superficial
14. Mortero de agarre del pavimento
16. Acabado final de pavimento de piedra calcárea de capri para exterior 60x30cm
20. Tubos de calefacción
21. Capa de protección de film polipropileno 0.15mm
22. Capa de mortero de 40mm
23. Recreído de mortero para nivelación de pavimento e=30mm
24. Acabado final de pavimento de piedra calcárea de capri abujardada Ø 60x30cm
25. Grasa perimetral
31. Escudo fino de cal apagada y polvo de mármol
32. Piezas de peso pintadas en blanco
33. Perfil en U
34. Puerta acristalada corredera plegable marco TECHNAL modelo LUMEA lacada en color gris plomo con marco oculto y rotura de puente térmico
35. Estor enrollable
36. Riel con perfil tubular 70x60mm
38. Perfil tubular 50x50mm
39. Perfil en L soldado a perfil tubular
40. Chapa metálica microperforada para formación de barandilla
42. Acabado final de canto rodado blanco espesor mínimo 50 mm
43. Chapa de aluminio fijada mecánicamente y pintada en blanco
44. Sellante de silicona
45. Hormigón blanco para dejar visto encofrado con tabillitas de madera de diferentes tamaños.
46. Junta de hormigonado
48. Iluminación de led empotrada a suelo
49. Puerta metálica lacada en blanco
50. Muro revestido con piezas de mármol color aitraccia
51. Iluminación lineal con tubo fluorescente y tapa de metacrilato.