
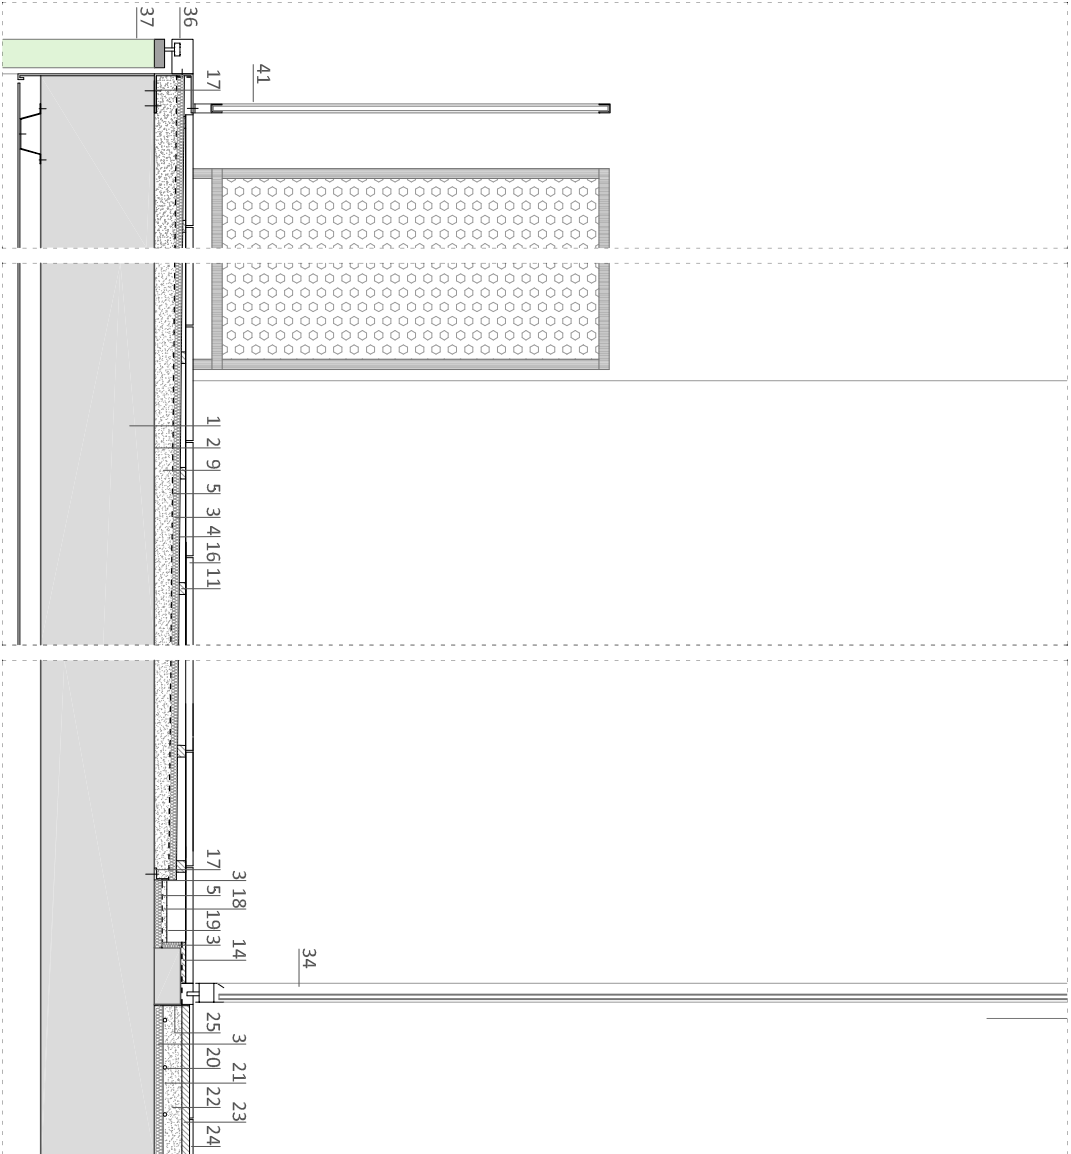


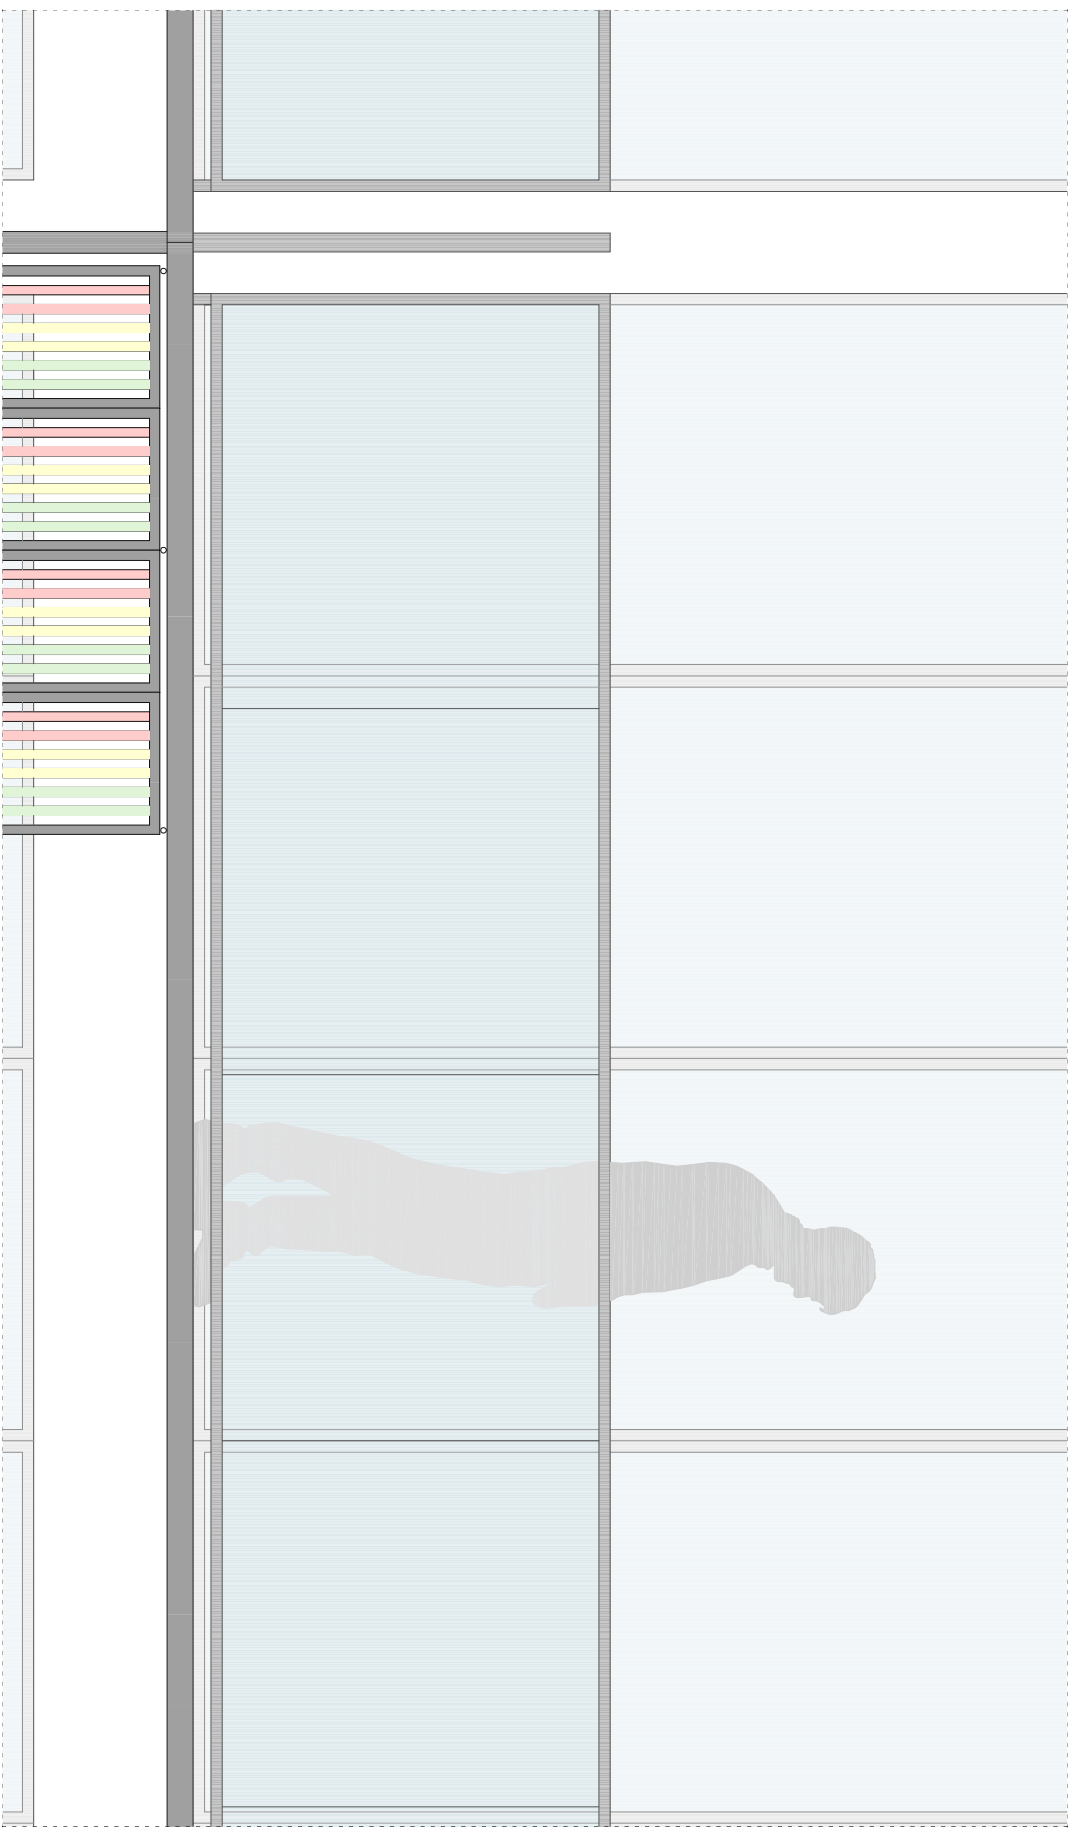

1. Forjado reticular de hormigón
2. Barrera corta vapor
3. Aislamiento térmico planchas rígidas de poliestireno extruido e=40mm
4. Capa separadora de Feltro geotextil sintético
5. Membrana impermeabilizante formada por lámina Tlenofol armada con fieltro de fibra de vidrio impregnado. e=1.2mm
9. Hormigón celular de 350 kg/m3 para formación de pendientes del 1% con fratasado superficial
11. Soporte de baldosa
14. Mortero de agarre del pavimento
16. Acabado final de pavimento de piedra caliza de capri para exterior 60x30cm
17. Perfil U fijado mecánicamente
18. Cama de mortero de cemento
19. Canaión prefabricado de PVC
20. Tubos de calefacción
21. Capa de protección de film polipropileno 0.15mm
22. Capa de mortero de 40mm
23. Recreido de mortero para nivelación de pavimento e=30mm
24. Acabado final de pavimento de piedra caliza de capri abujardada de 60x30cm
25. Cinta perimetral
34. Puerta acristalada corredera-plegable marca TECHNAL modelo LUMIAL lacada en color gris plomo con marco oculto y rotura de puente térmico
36. Riel con perfil tubular 70x60mm
37. Lamas plegables de aluminio anodizado formada por perfiles rectangulares verticales con acabado en diferentes tonalidades de la carta de color RAL
41. Barandilla formada por vidrio laminado 6+6 fijado con silicona estructural a perfil en U