
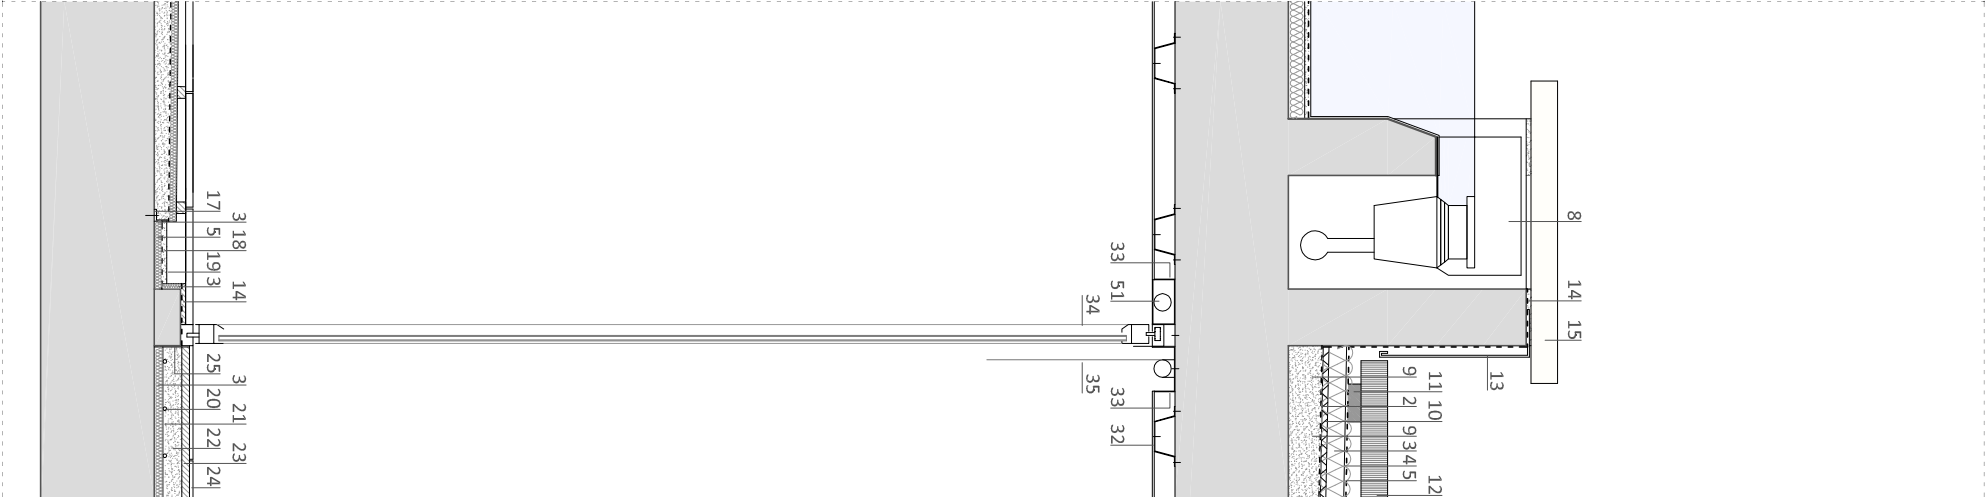
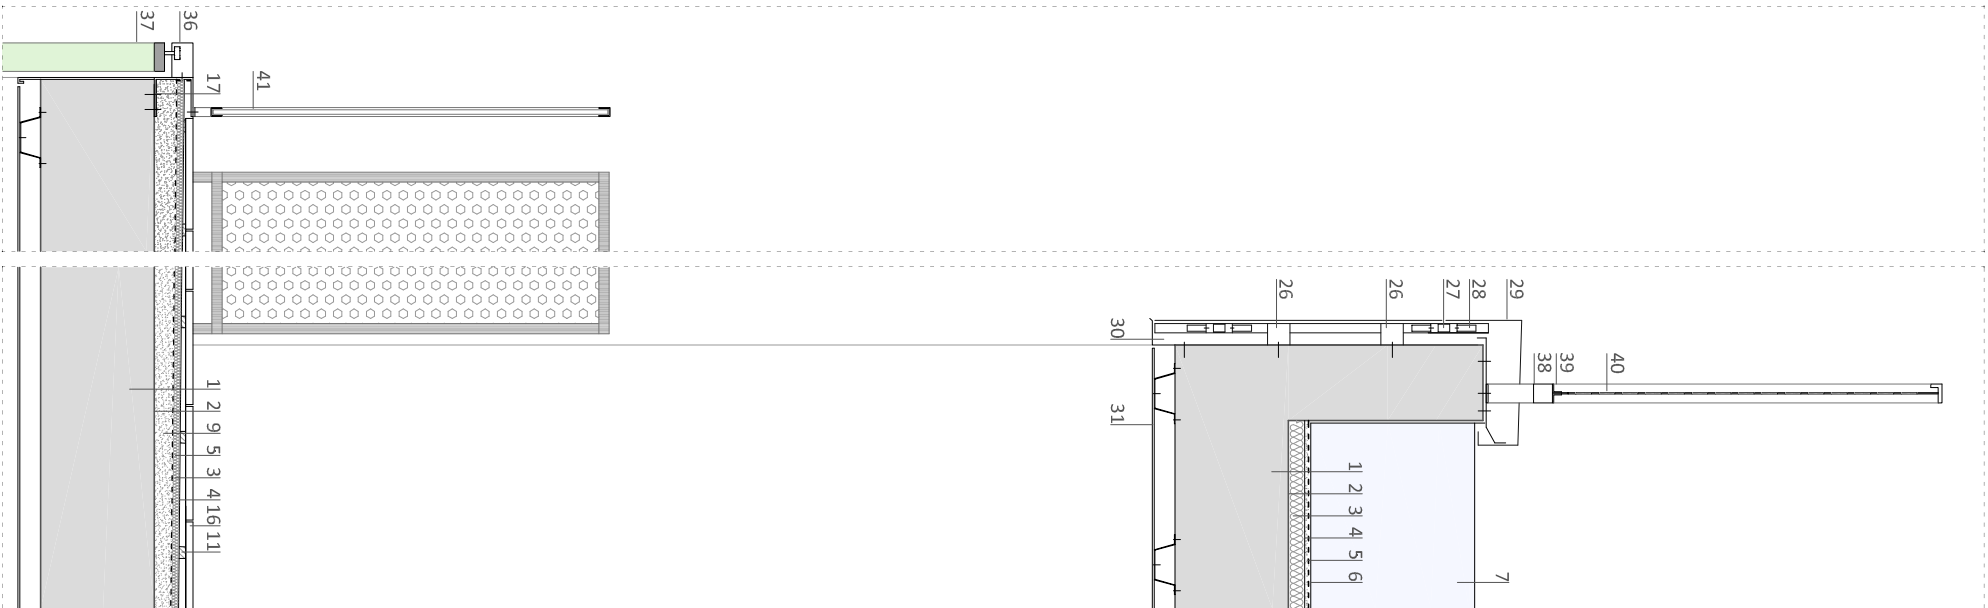


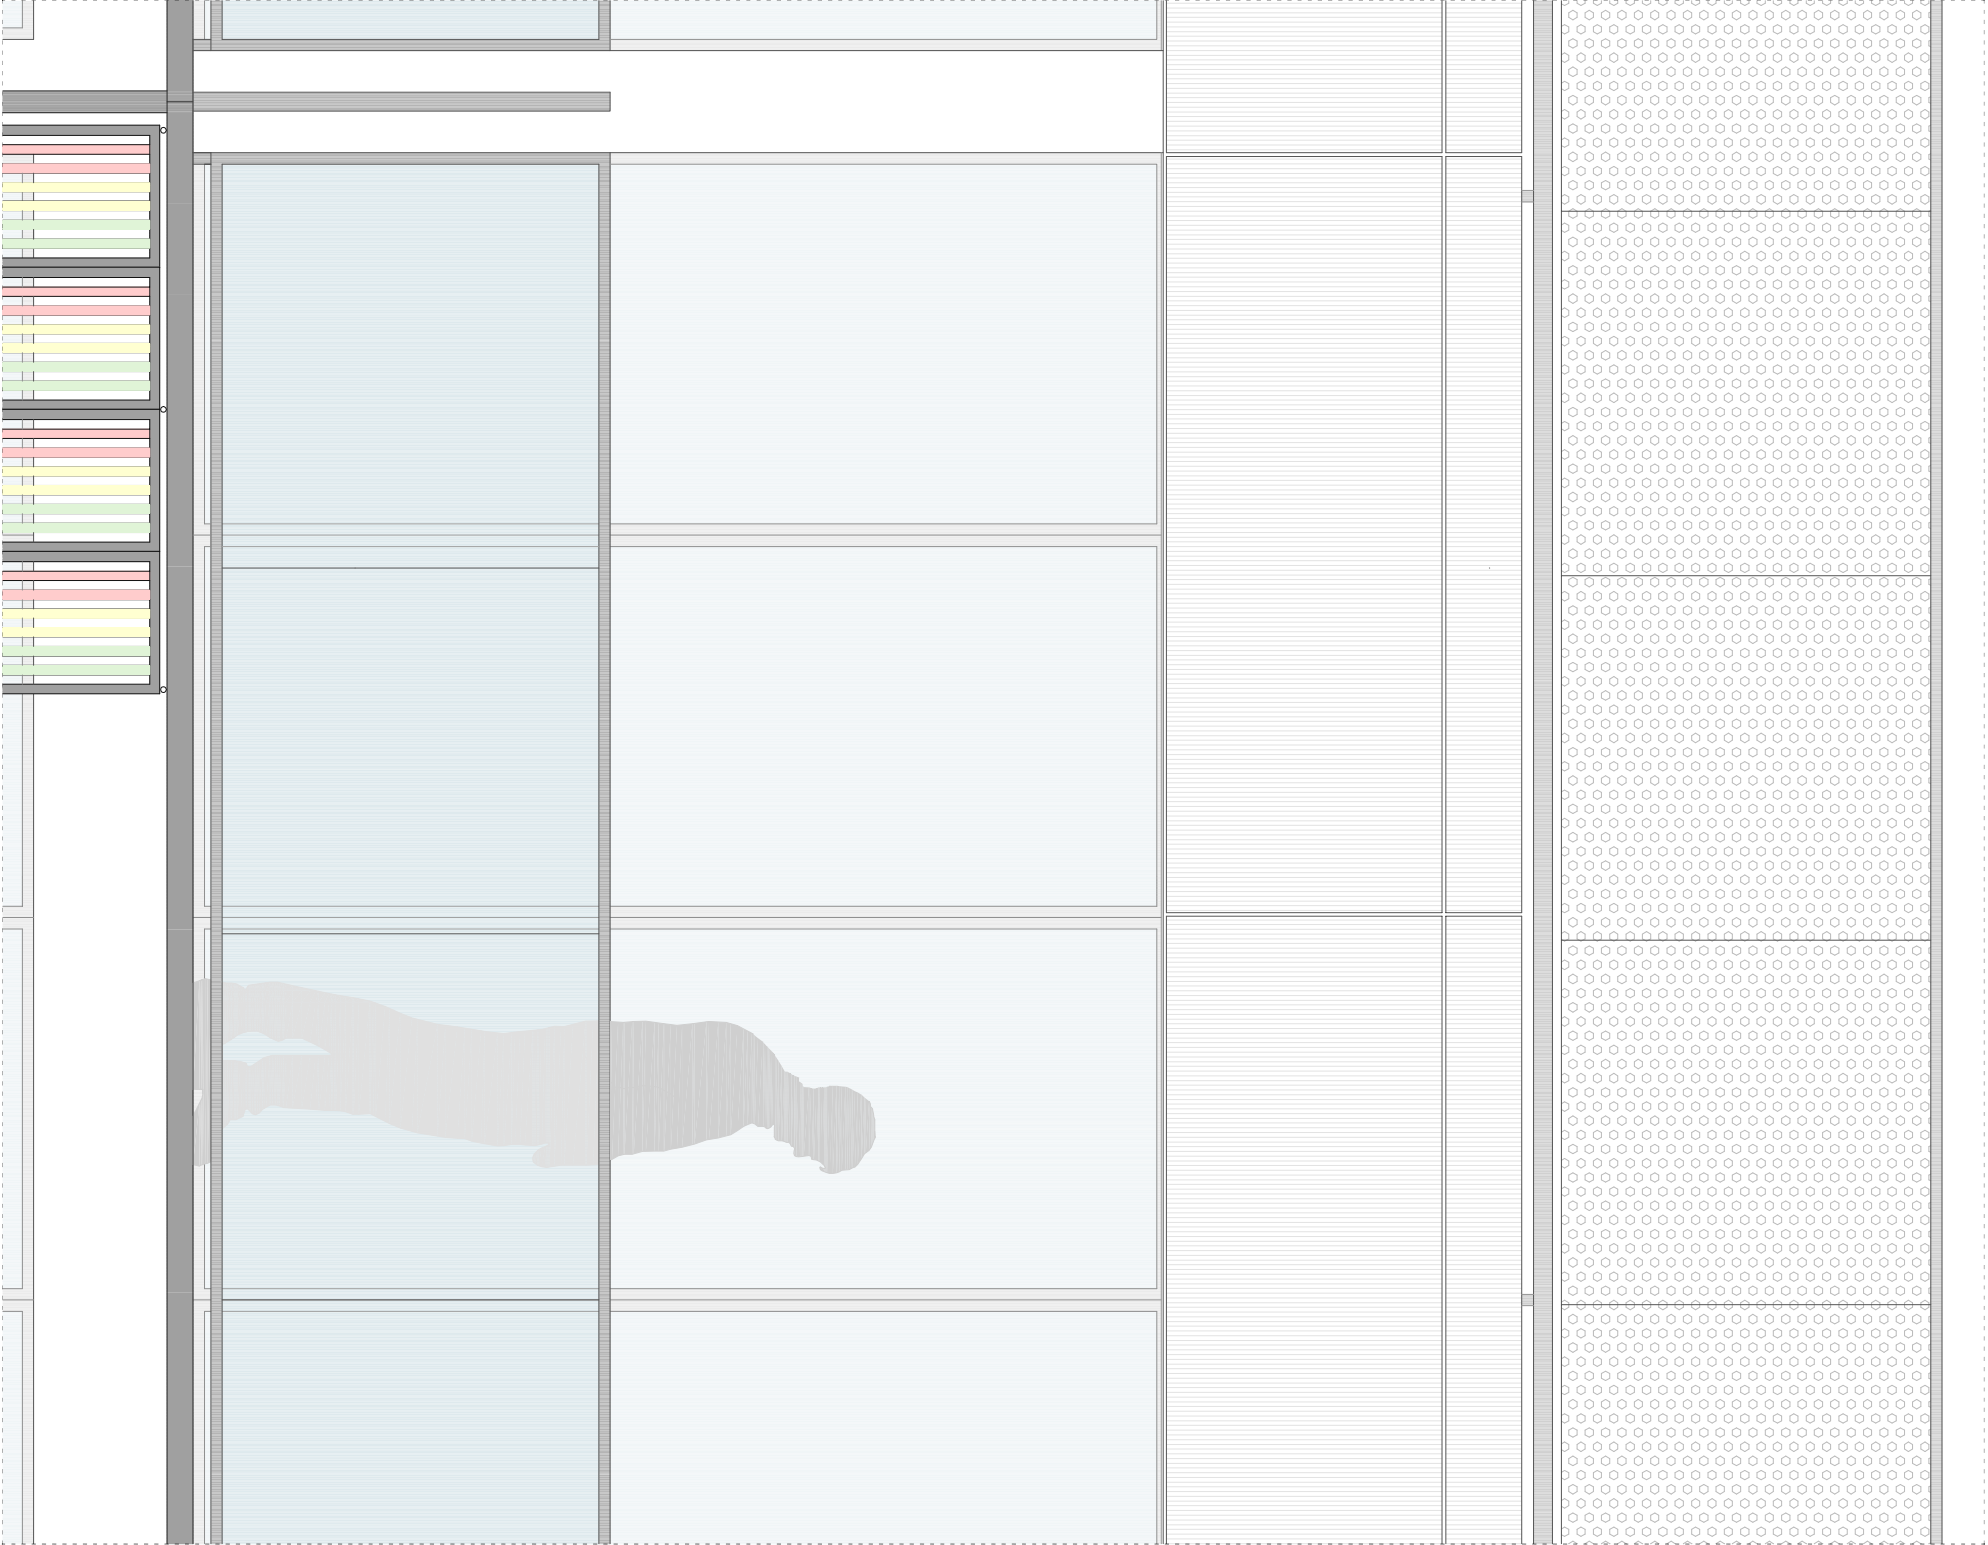

- Forjado reticular de hormigón
- Barrera corta vapor
- Aislamiento térmico planchas rígidas de poliestireno extruido e=40mm
- Capa separadora de fieltro geotextil sintético
- Membrana impermeabilizante formada por lámina Thienotol armada con fieltro de fibra de vidrio impregnado. e=1.2mm
- Lámina de PVC ALKORPLAN3000 para piscinas en blanco
- Agua
- Skimmer S/D IFO3
- Hormigón celular de 350 kg/m3 para formación de pendientes del 1% con fratasado superficial
- Plancha grecada para drenaje
- SopORTE de baldosa
- Pavimento de losa de hormigón de diferentes tamaños (80x120x12, 60x120x12 40x120x12) en acabado Metropoltan color antracita de la casa FENOLLAR
- Pletina metálica con acabado color champagne metálico fijada mecánicamente
- Mortero de agarre del pavimento
- Pavimento de losa de hormigón de 80x120x12 en acabado Metropoltan color nieve de la casa FENOLLAR
- Acabado final de pavimento de piedra calcárea de caprí para exterior 60x30cm
- Perfil U fijado mecánicamente
- Cama de mortero de cemento
- Canalón prefabricado de PVC
- Tubos de calefacción
- Capa de protección de film polipropileno 0.15mm
- Capa de mortero de 40mm
- Recrecido de mortero para nivelación de pavimento e=30mm
- Acabado final de pavimento de piedra calcárea de caprí abujardada de 60x30cm
- Cinta perimetral
- Anclaje angular SC-1-59
- Montante pegado SCP-2
- Unión montantes pegado SCP-3
- Bandeja de Panel Composite sistema STB-pegado de la casa STRUGAL con acabado en color blanco metálico
- Pletina metálica fijada mecánicamente
- Placas de yeso resistente al agua pintadas en blanco
- Placas de yeso pintadas en blanco
- Perfil en U
- Puerta acristalada corredera plegable marco TECHNIAL modelo LUMEA lacada en color gris plomo con marco oculto y rotura de puente térmico
- Estor enrollable
- Riel con perfil tubular 70x60mm
- Lamas plegables de aluminio anodizado formada por perfiles rectangulares verticales con acabado en diferentes tonalidades de la carta de color RAL
- Perfil tubular 50x50mm
- Perfil en L soldado a perfil tubular
- Chapa metálica microperforada para formación de barandilla
- Barandilla formada por vidrio laminado 6+6 fijado con silicona estructural a perfil en U
- Iluminación lineal con tubo fluorescente y tapa d metacriato