


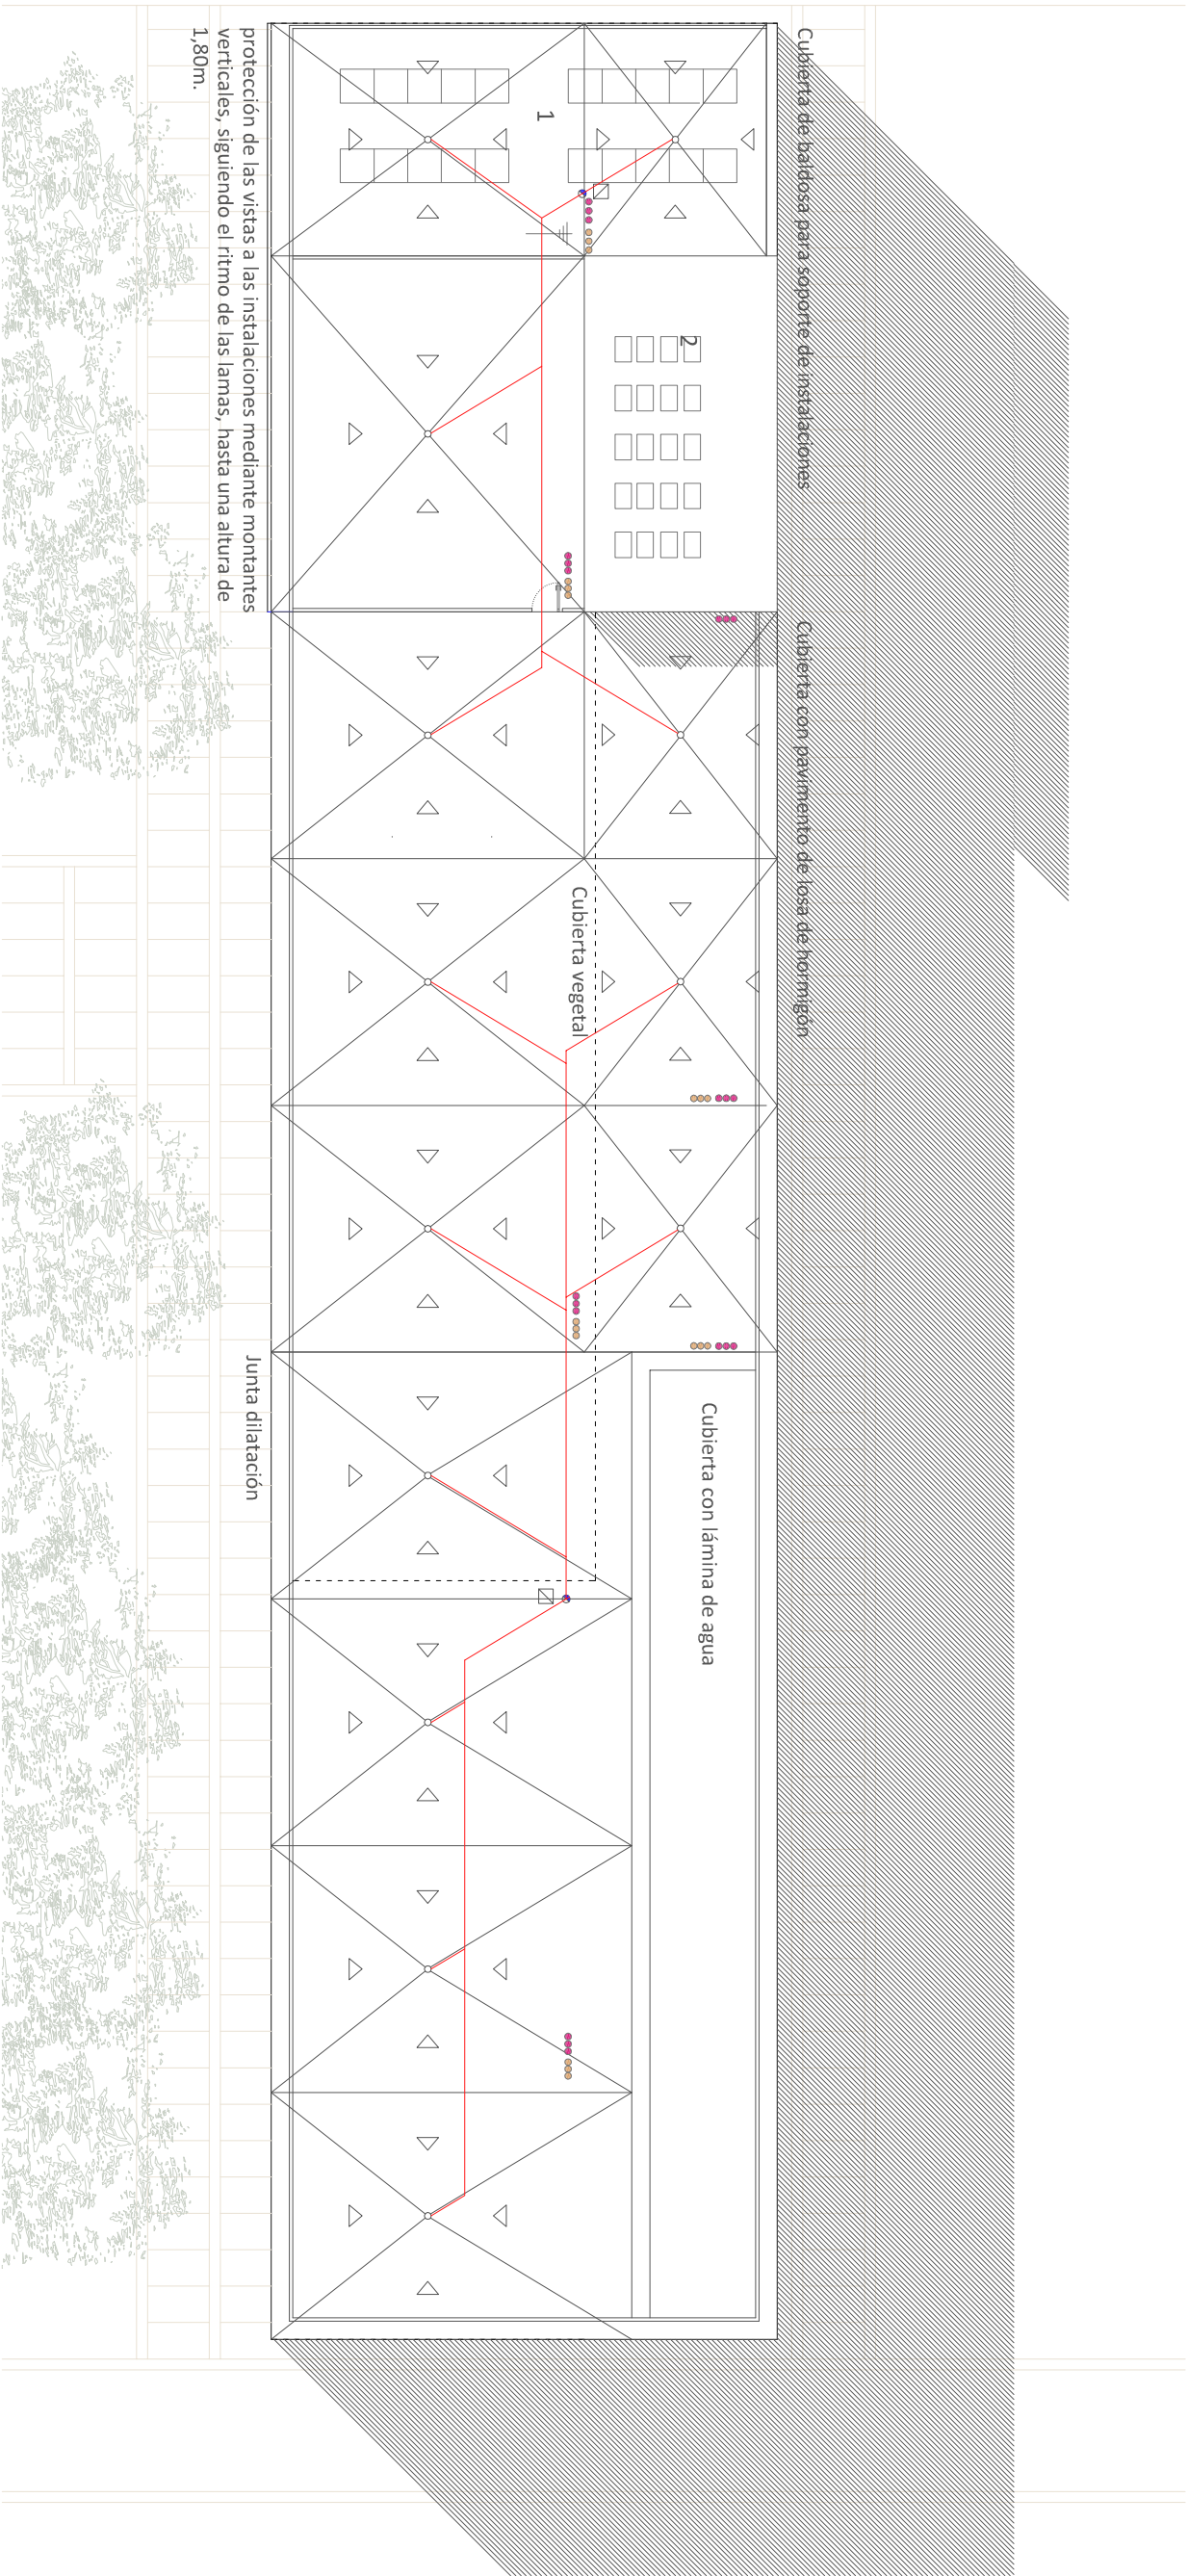

RECINTOS GENERALES
INSTALACIONES EN PLANTA
CUBIERTA

- 1

Colectores solares.
- 2

Climatizadora de aire primario.
- 3

Espacio reservado para acumuladores.
- ▽◊▽

Sumidero.

●

Bajante pluvial.

▣

Ventilación.

●

Conducto vertical: extracción de humos

●

Conducto vertical: extracción para renovación de aire