


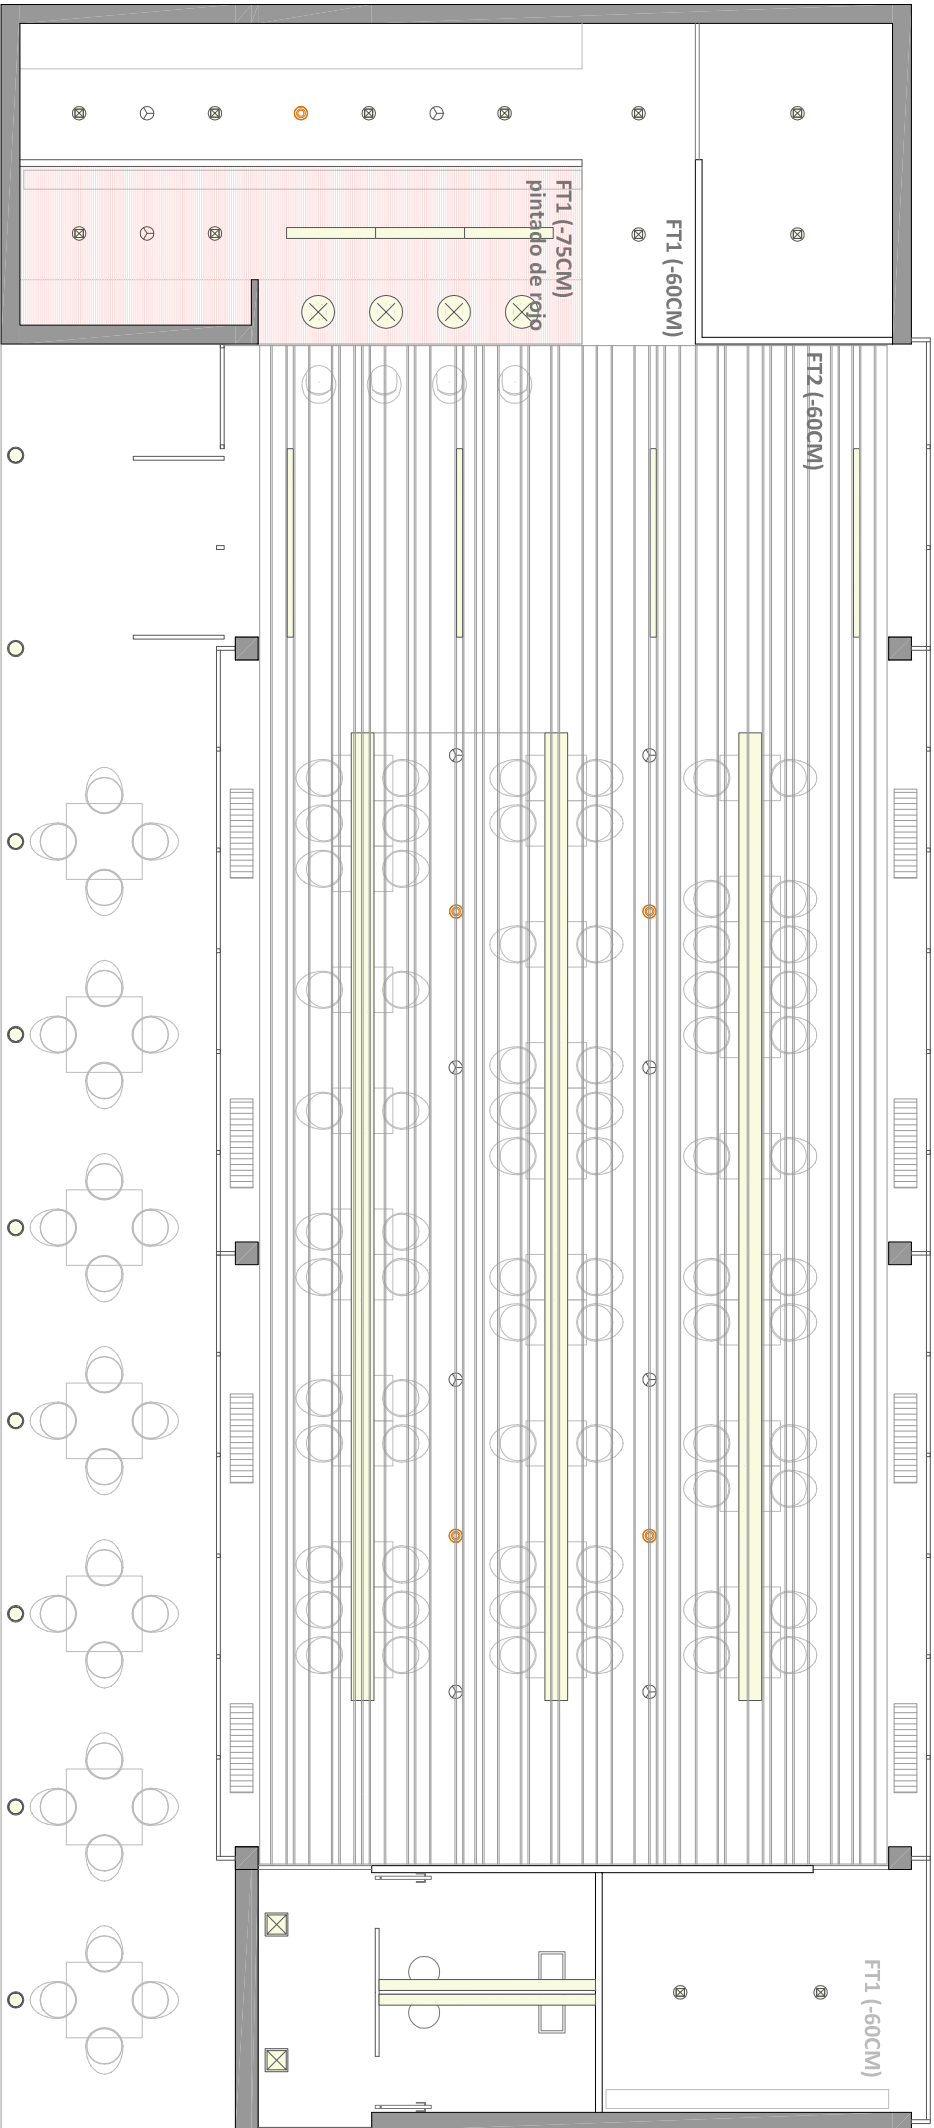

DETALLE PLANTA e 1/100




- ☉ Foco puntual empotrado. Quintessence Downlight de ERCO



- ☒ Foco puntual empotrado antihumedad para baños. Quintessence Downlight para lámparas fluorescentes ERC de ERCO



- ⊗ Luz puntual colgada. Starpoint pendant Downlight de ERCO

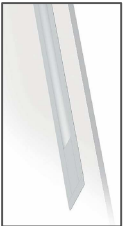

- Luminaria lineal fluorescente empotrada FIL de LAMP



- Luminaria lineal colgada



- Luminaria orientación LED empotrada en el pavimento de ERCO

Falso techo FT1.

Falso techo continuo PLADUR TC-47 PL formado por una estructura de perfiles T-47 suspendidos del forjado mediante piezas polivalentes PLADUR, y apoyado sobre perfil perimetral Canal chip al que se atornilla una placa de pladur.

Falso techo FT2.

El sistema de Paneles múltiples Luxalon de Hunter Douglas consiste en paneles con cantos rectos y con cinco anchos diferentes de panel. Están fabricados en aluminio con espesores de 0,5/0,6 mm. Los paneles se pueden clipar a un mismo soporte universal, pudiendo combinar paneles con diferentes anchos y altos en un mismo falso techo. Entre paneles queda un junta abierta de 20mm, la cual se puede cerrar utilizando el perfil intermedio retrasado mariposa con forma de V o el perfil intermedio retrasado plano con forma de U. En este caso utilizamos el perfil en forma de U AI disponer perfiles de anchos diferentes, permiten flexibilidad en el diseño.

Los perfiles quedan encajados en el techo debido a la mayor anchura de la lama, destacando el espacio entre lama y lama. Entre dichos espacios se dispondrán las instalaciones: luminarias, rociadores de techo... embebidos entre las lamas y disimulados por su sombra, no afectando a la estética visual del conjunto. Como remate se utilizan perfiles Fe/Alu en W 0,8 (45x21x21x18,5)

