


Falso techo FT1.

Falso techo continuo PLADUR TC-47 PL formado por una estructura de perfiles T-47 suspendidos del forjado mediante piezas polivalentes PLADUR, Y apoyado sobre perfil perimetral Canal chip al que se atornilla una placa de pladur.

Falso techo FT2.

El sistema de Paneles múltiples Luxalon de Hunter Douglas consiste en paneles con cantos rectos y con cinco anchos diferentes de panel. Están fabricados en aluminio con espesores de 0,5/0,6 mm. Los paneles se pueden clipar a un mismo soporte universal, pudiendo combinar paneles con diferentes anchos y altos en un mismo falso techo. Entre paneles queda una junta abierta de 20mm, la cual se puede cerrar utilizando el perfil intermedio retrasado mariposa con forma de V o el perfil intermedio retrasado plano con forma de U. En este caso utilizamos el perfil en forma de U. Al disponer perfiles de anchos diferentes, permiten flexibilidad en el diseño. Los perfiles quedan encajadas en el techo debido a la mayor anchura de la lama, destacando el espacio entre lama y lama. Entre dichos espacios se dispondrán las instalaciones: luminarias, rociadores de techo... embebidos entre las lamas y disimulados por su sombra, no afectando a la estética visual del conjunto. Como remate se utilizan perfiles Fe/Alu en W 0.8 (45x21x21x18.5)

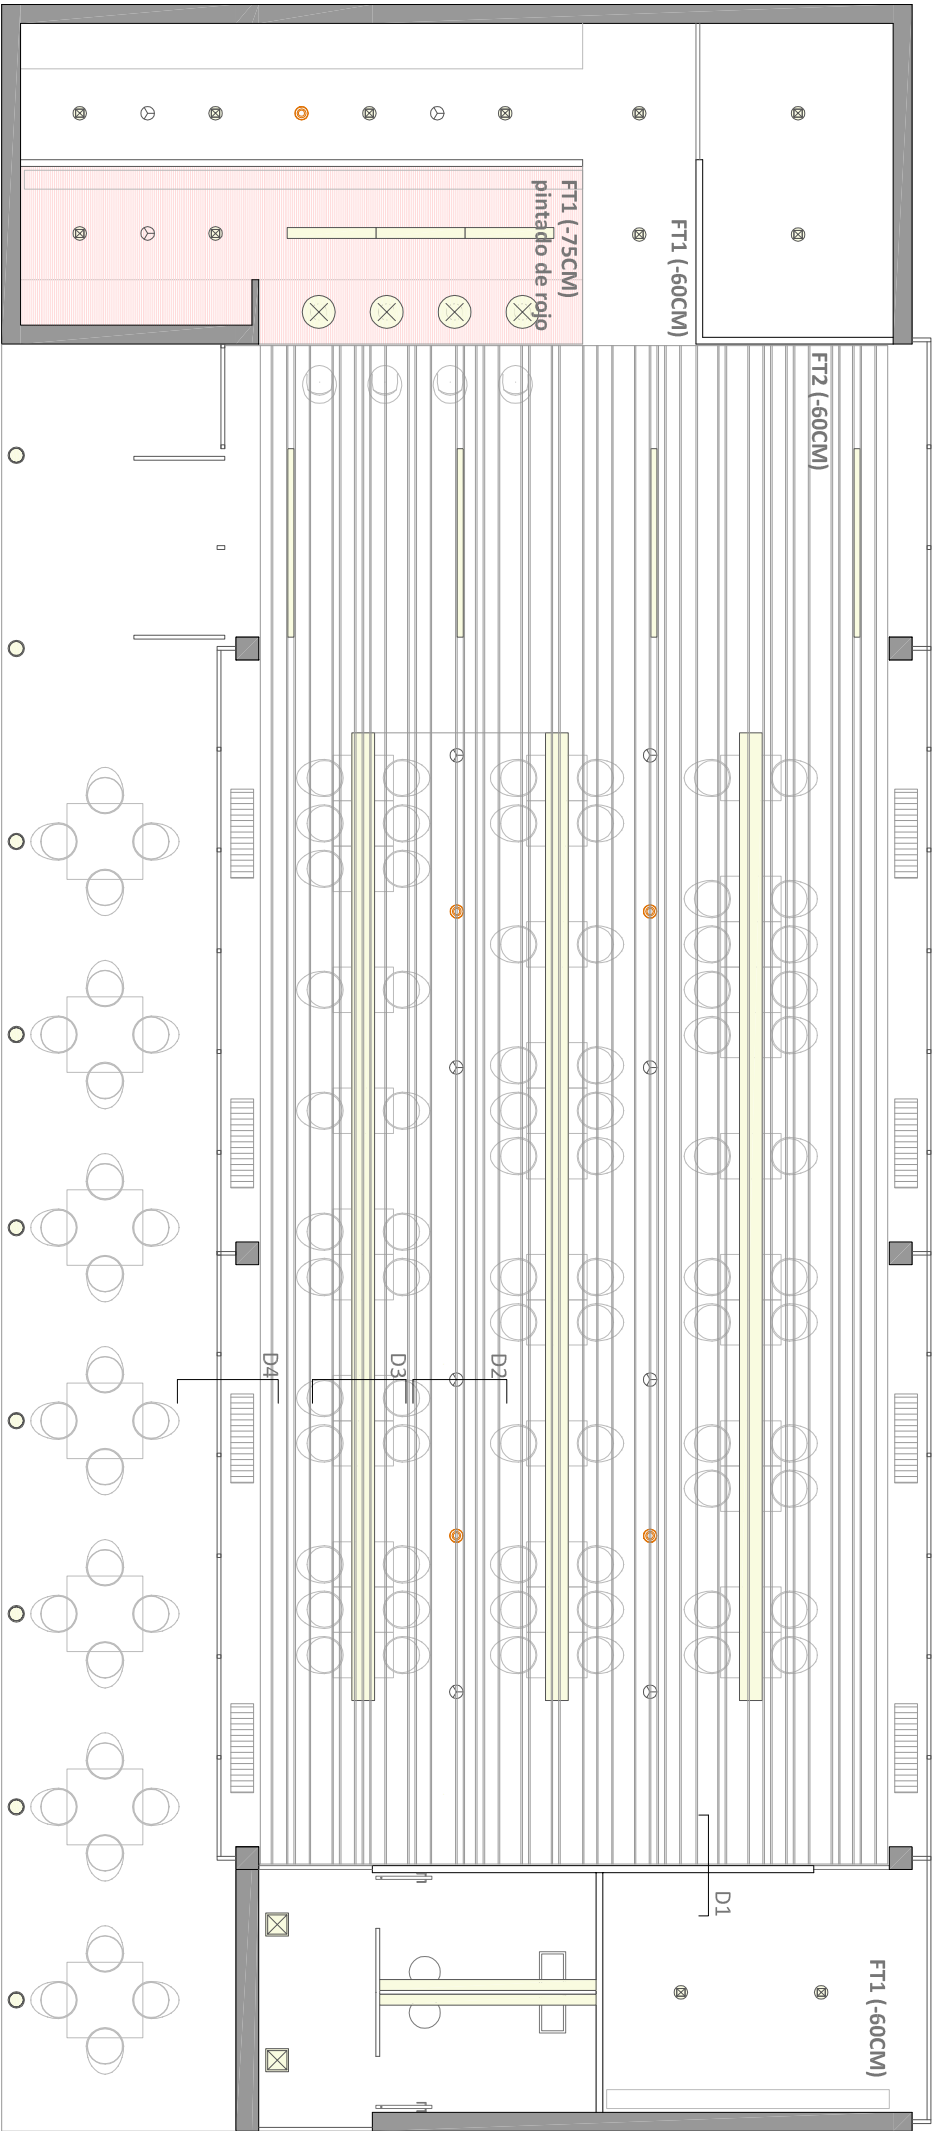

DETALLE PLANTA e 1/100



Foco puntual empotrado.
Quintessence Downlight de ERCO



Foco puntual empotrado antihumedad para baños.
Quintessence Downlight para lámparas fluorescentes ERC



Luz puntual colgada.
Starpoint pendant Downlight de ERCO



Luminaria lineal fluorescente empotrada
FIL de LAMP



Luminaria lineal colgada



Rociador de agua automático 'Sprinkel'.



Detector de humo



Sistema de impulsión para climatización con difusor lineal (oculta)

