


REFORMA EN LA CASA Nº 3 DE LA CALLE DE CABALLEROS



Escala 1:50.

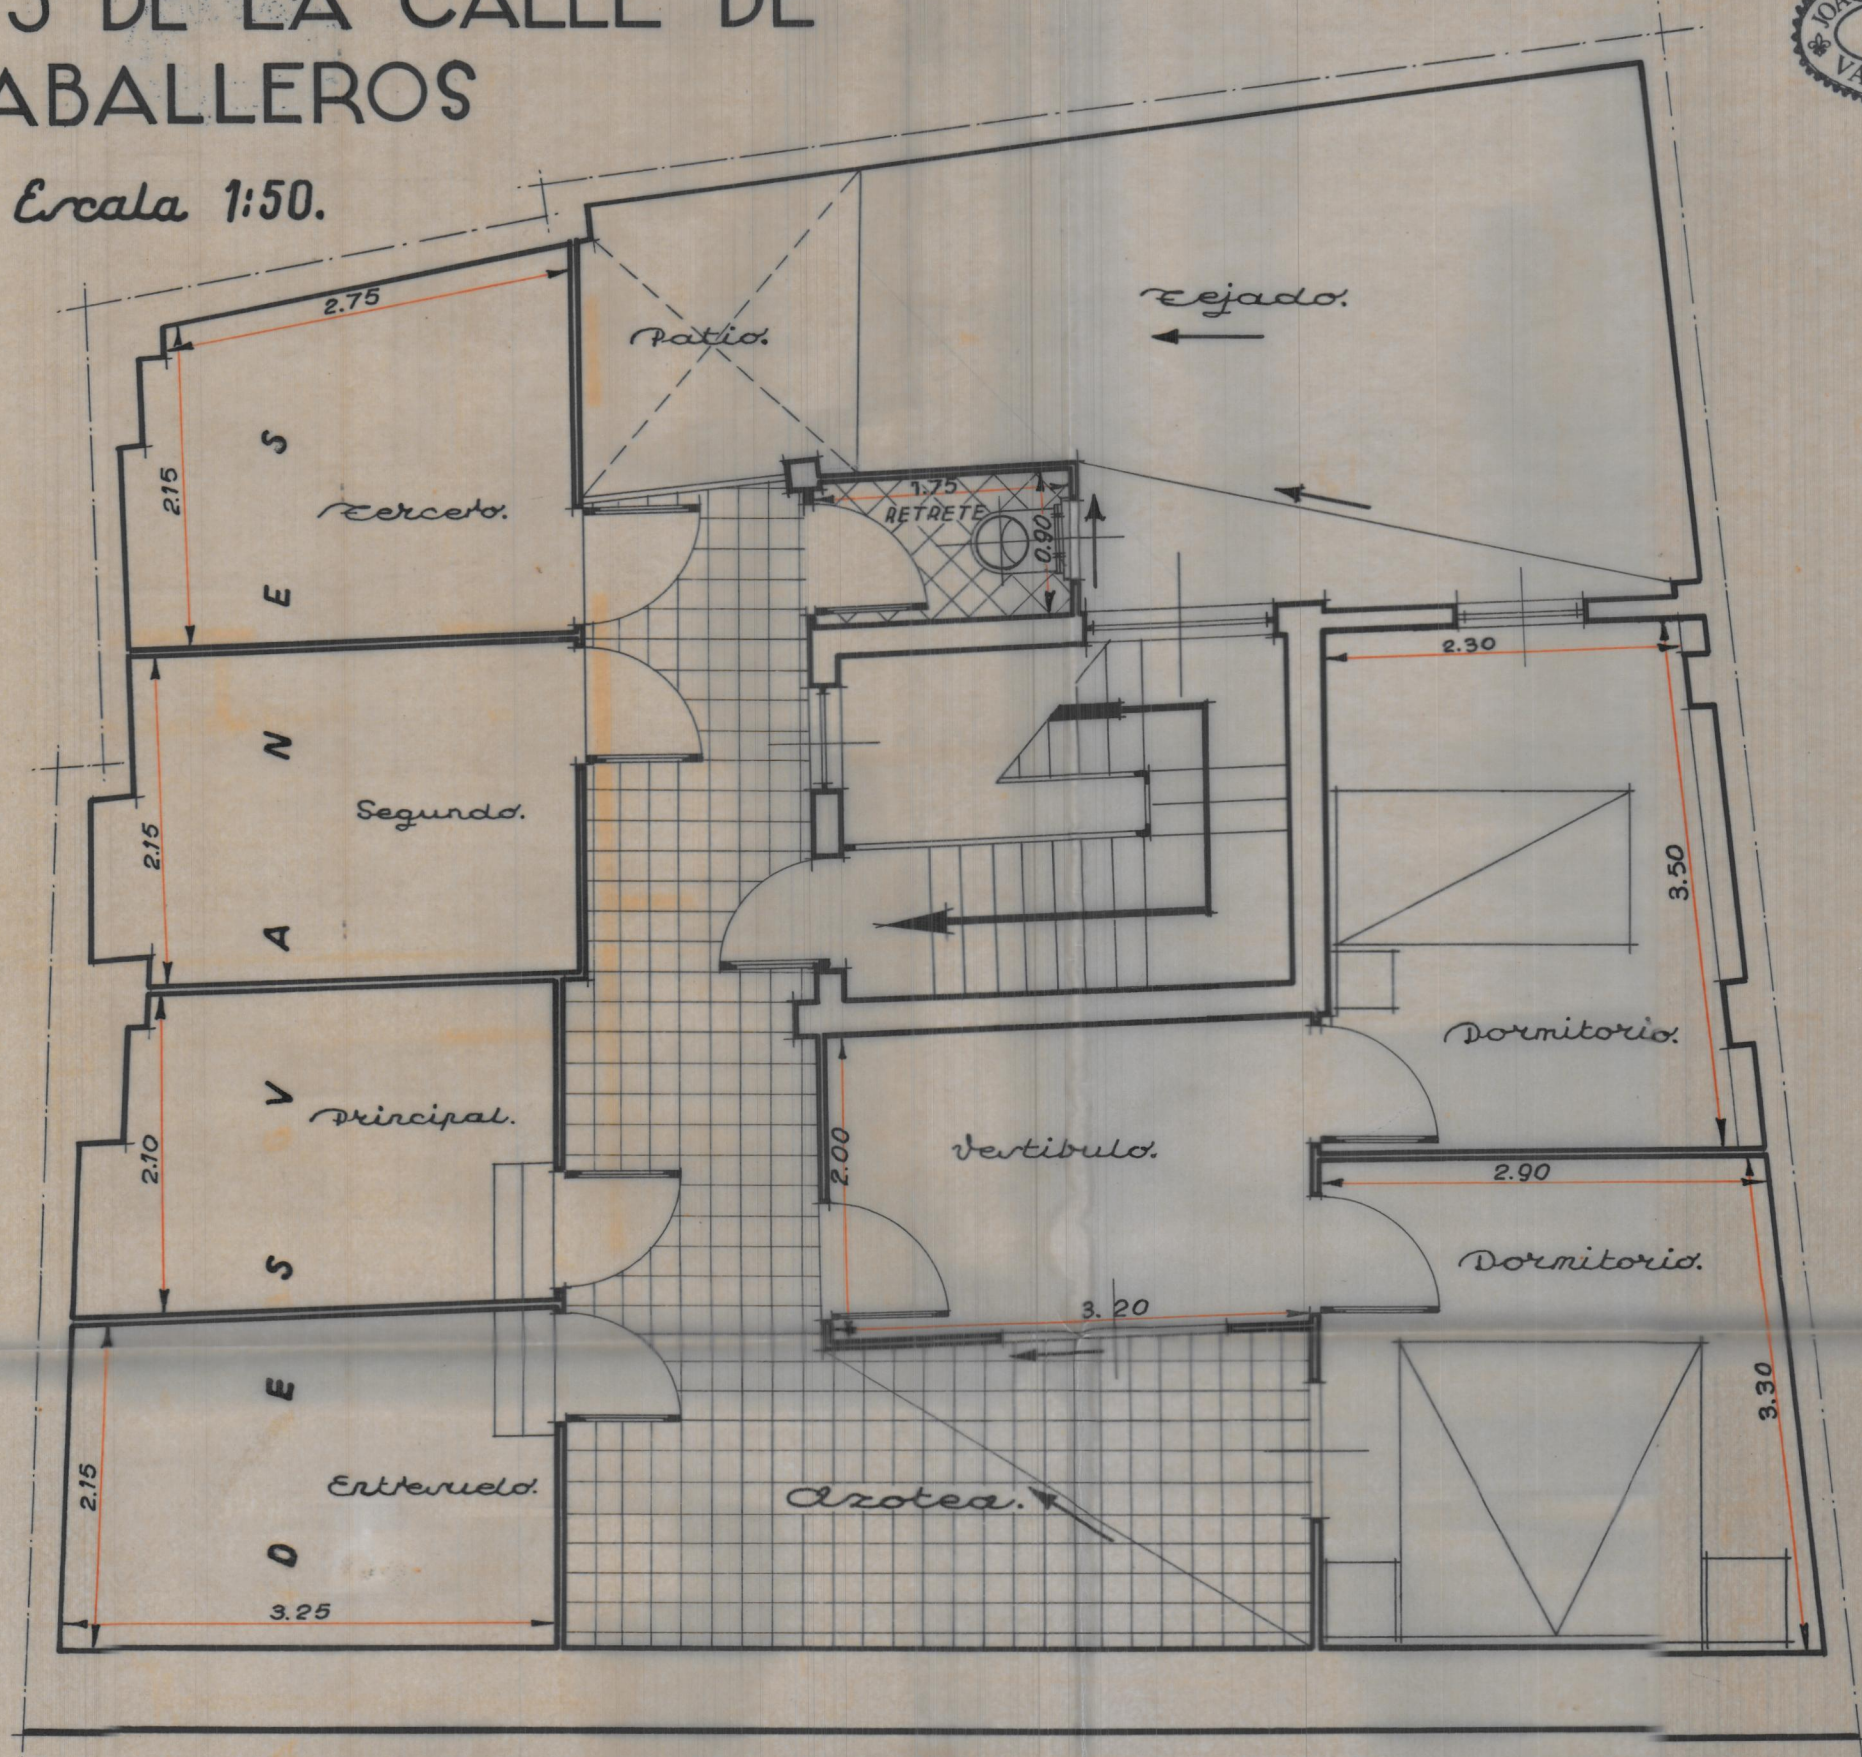

Planta de devanes.
REFORMA.

Valencia * Marzo * 1942 *
EL ARQUITECTO,