




ESCALA 1 / 1.000.000

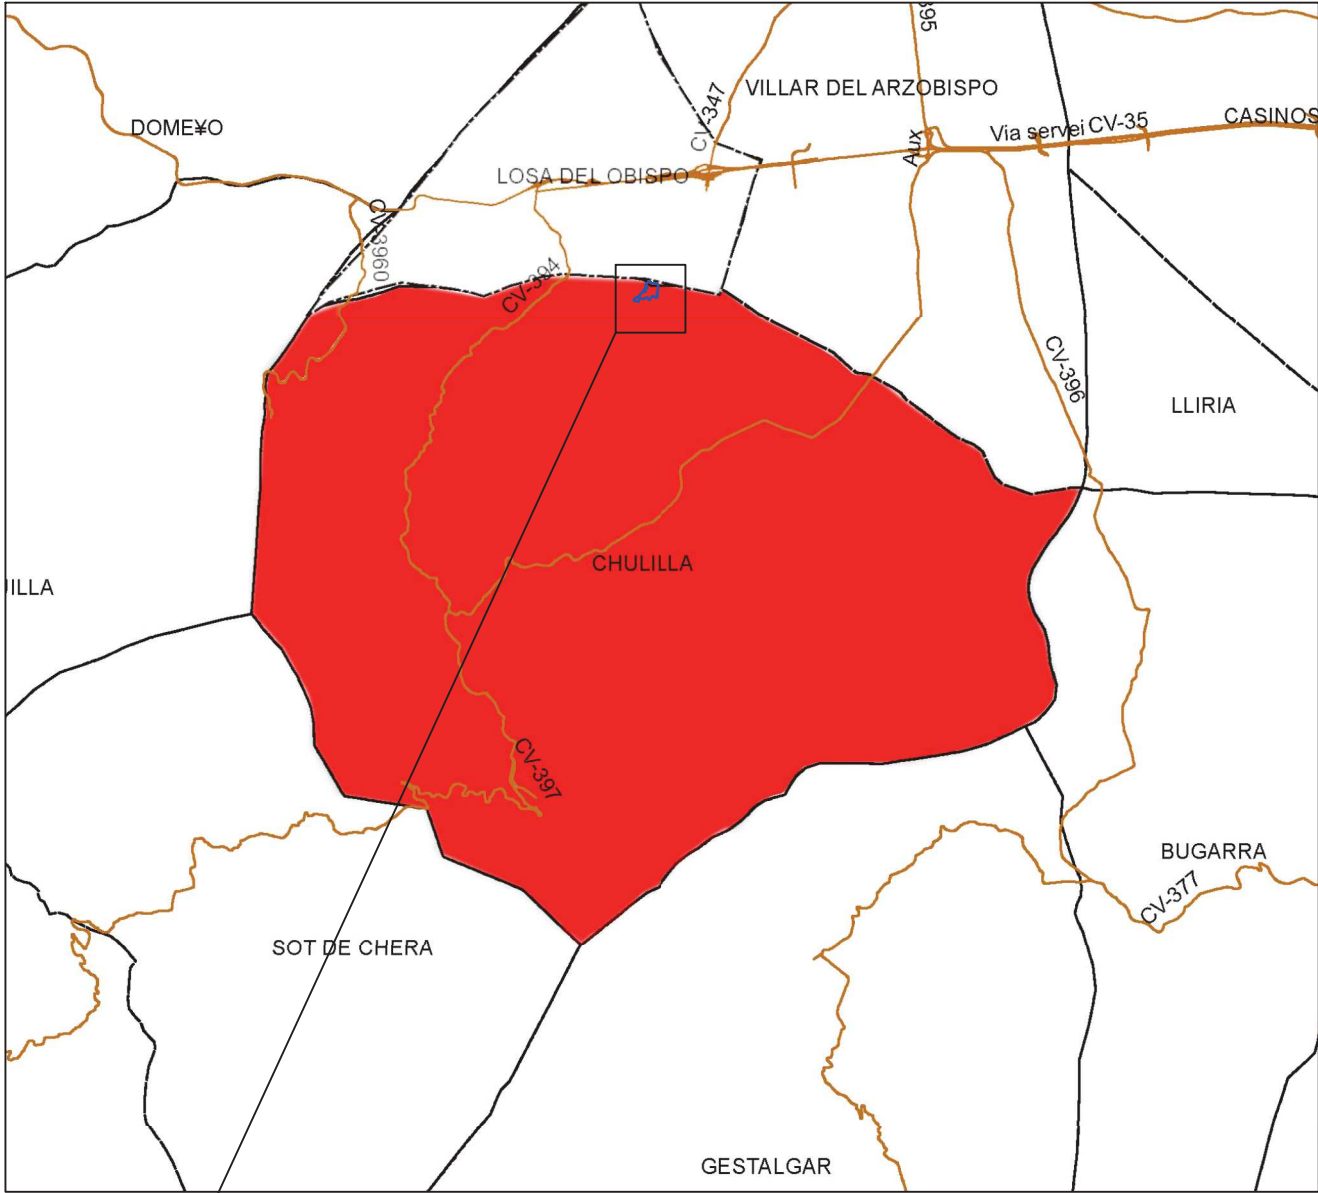


ESCALA 1 / 100.000



ESCALA 1 / 5.000

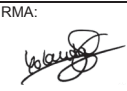

  PROYECTO DE REHABILITACIÓN AMBIENTAL DE TERRENOS AFECTADOS POR ACTIVIDAD EXTRACTIVA MEDIANTE EL APOORTE DE RESIDUOS INERTES ADECUADOS, T.M.CHULILLA, VALENCIA			
PLANOS DE:			
INFORMACIÓN			
TÍTULO:			
SITUACIÓN			
FIRMA:	SITUACIÓN:	FECHA:	Nº DE PLANO:
 MONTALBÁN MARTÍNEZ, YOLANDA	CHULILLA (VALENCIA)	ABRIL 2015	1
	ESCALA:		
	INDICADAS		