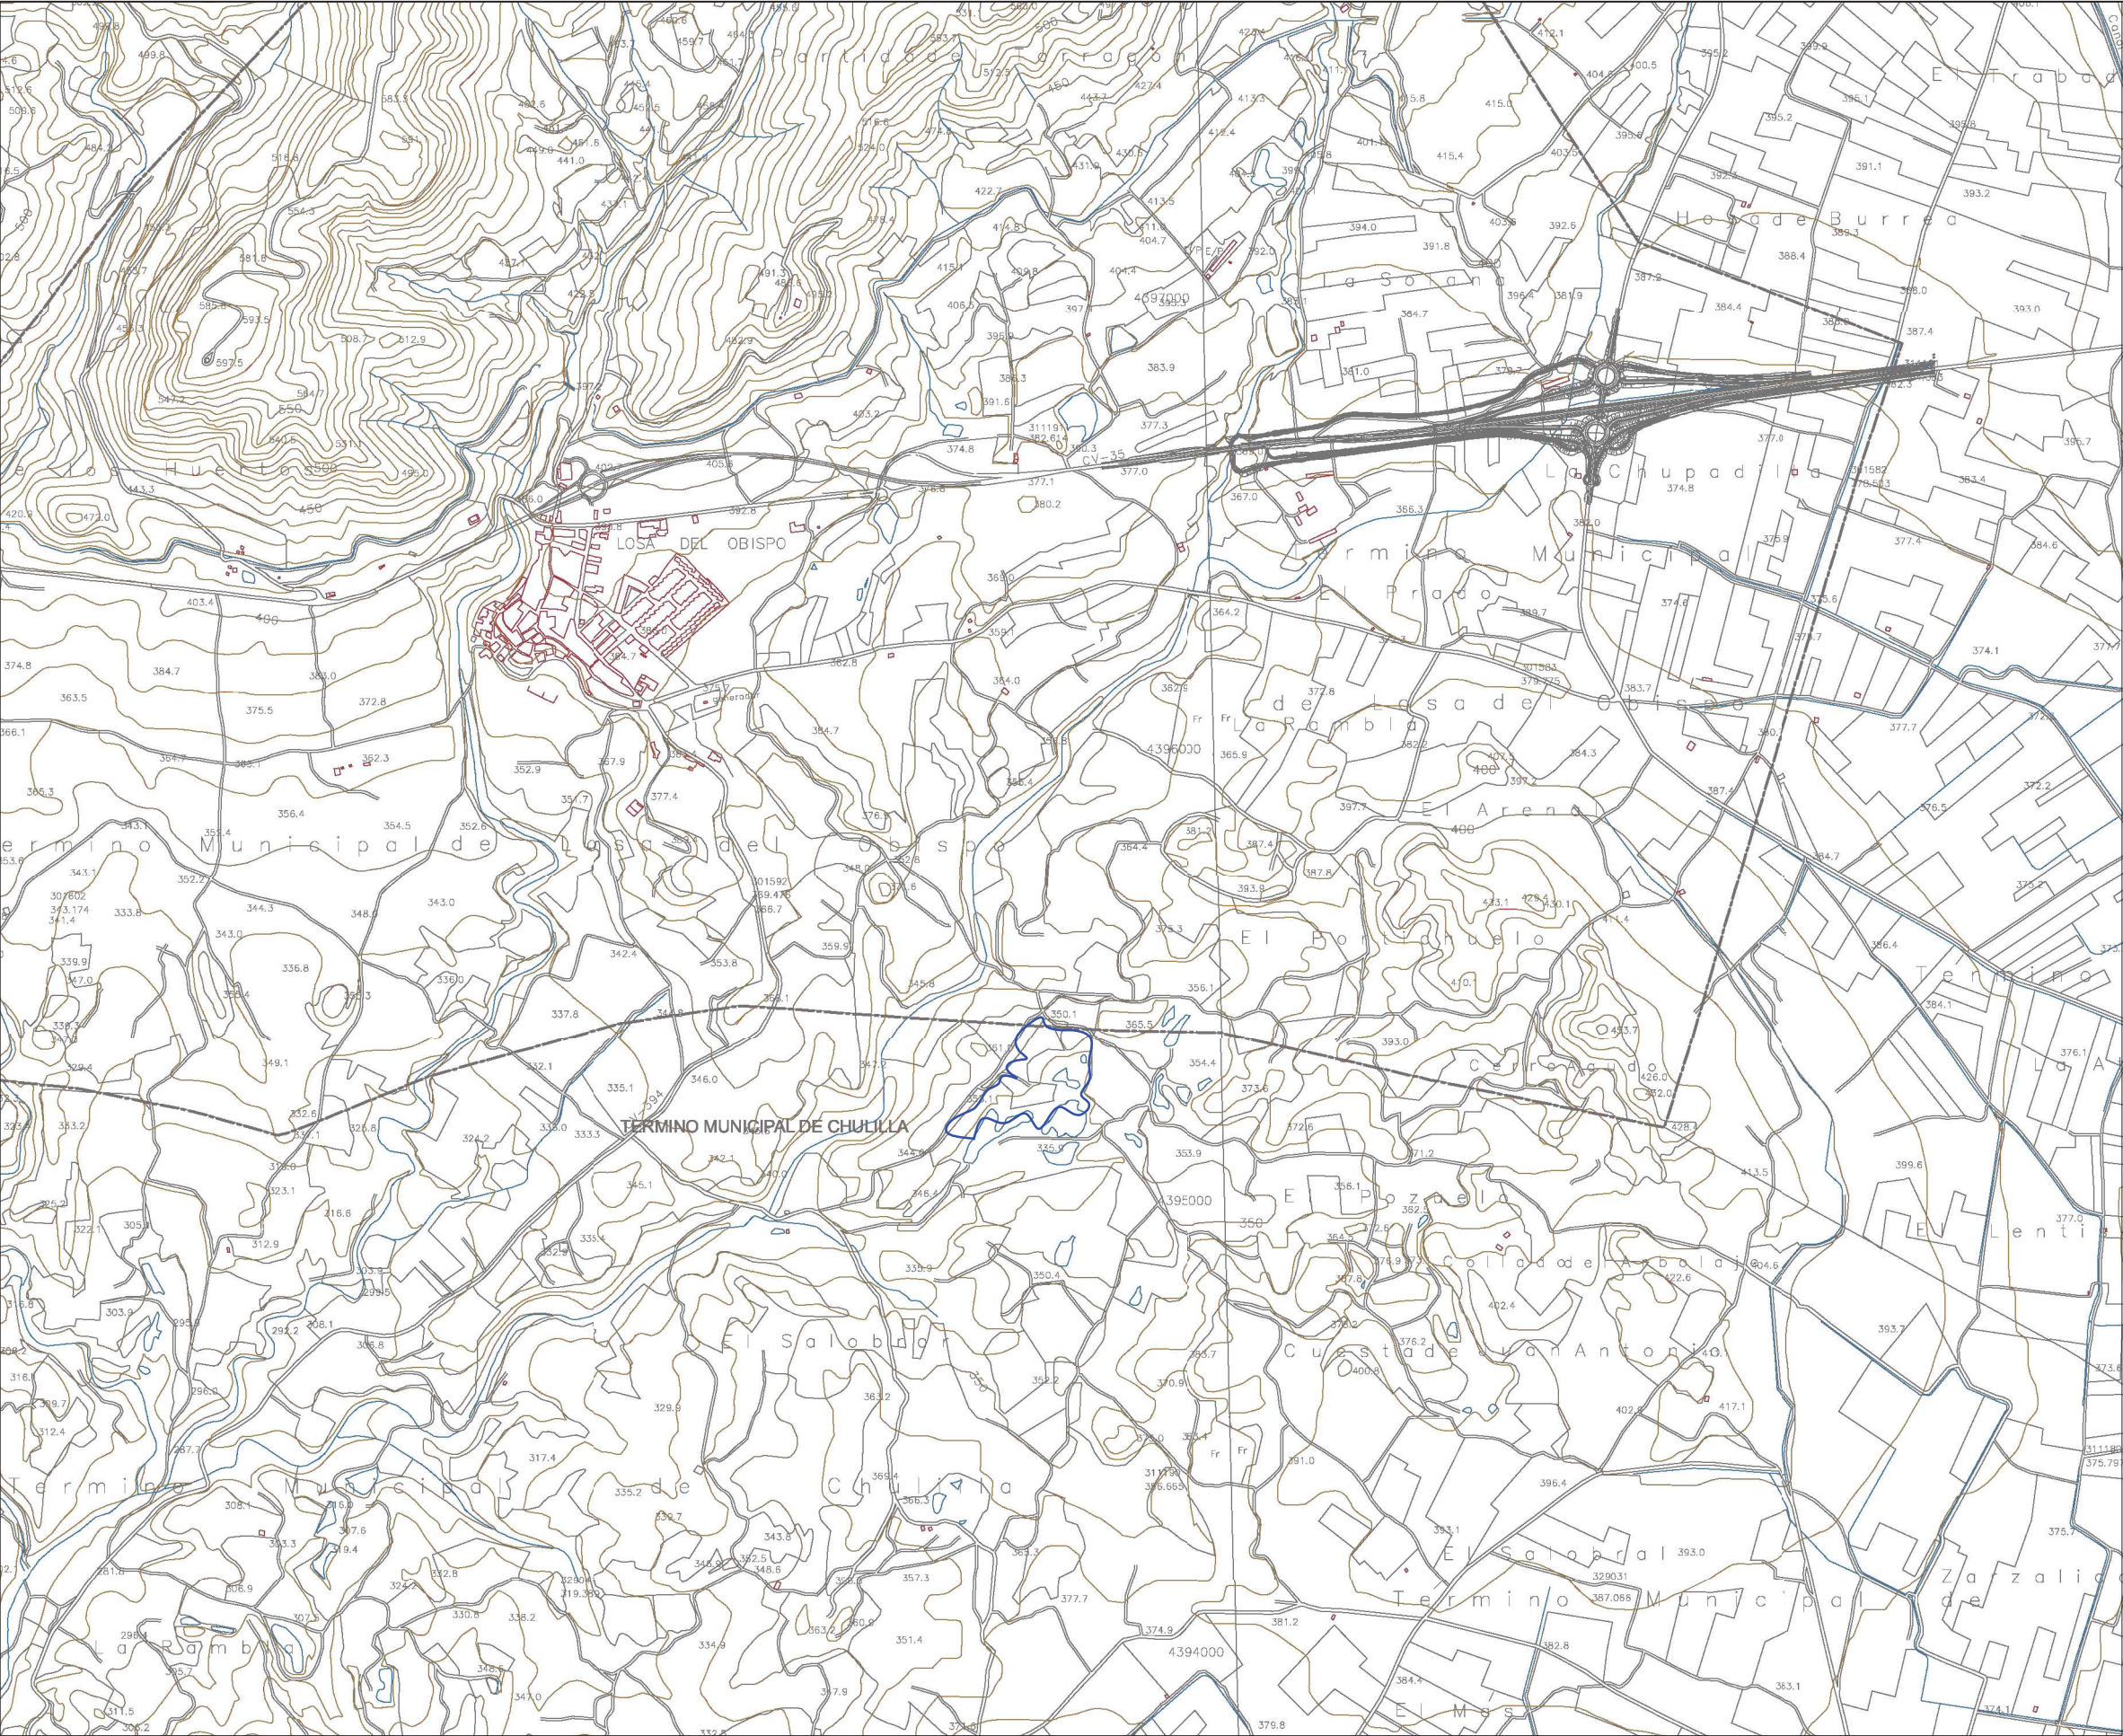


Límite del término municipal

Carreteras


Edificaciones

Curvas de nivel normales

Curvas de nivel directoras

Cursos de agua

Otros elementos

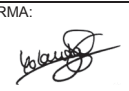 PROYECTO DE REHABILITACIÓN AMBIENTAL DE TERRENOS AFECTADOS POR ACTIVIDAD EXTRACTIVA MEDIANTE EL APORTE DE RESIDUOS INERTES ADECUADOS, T.M.CHULILLA, VALENCIA			
PLANOS DE:			
INFORMACIÓN			
TÍTULO:			
TOPOGRAFÍA			
FIRMA:	SITUACIÓN: CHULILLA (VALENCIA)	FECHA:	Nº DE PLANO:
	ESCALA: 1 / 15.000	ABRIL 2015	9
MONTALBÁN MARTÍNEZ, YOLANDA			