


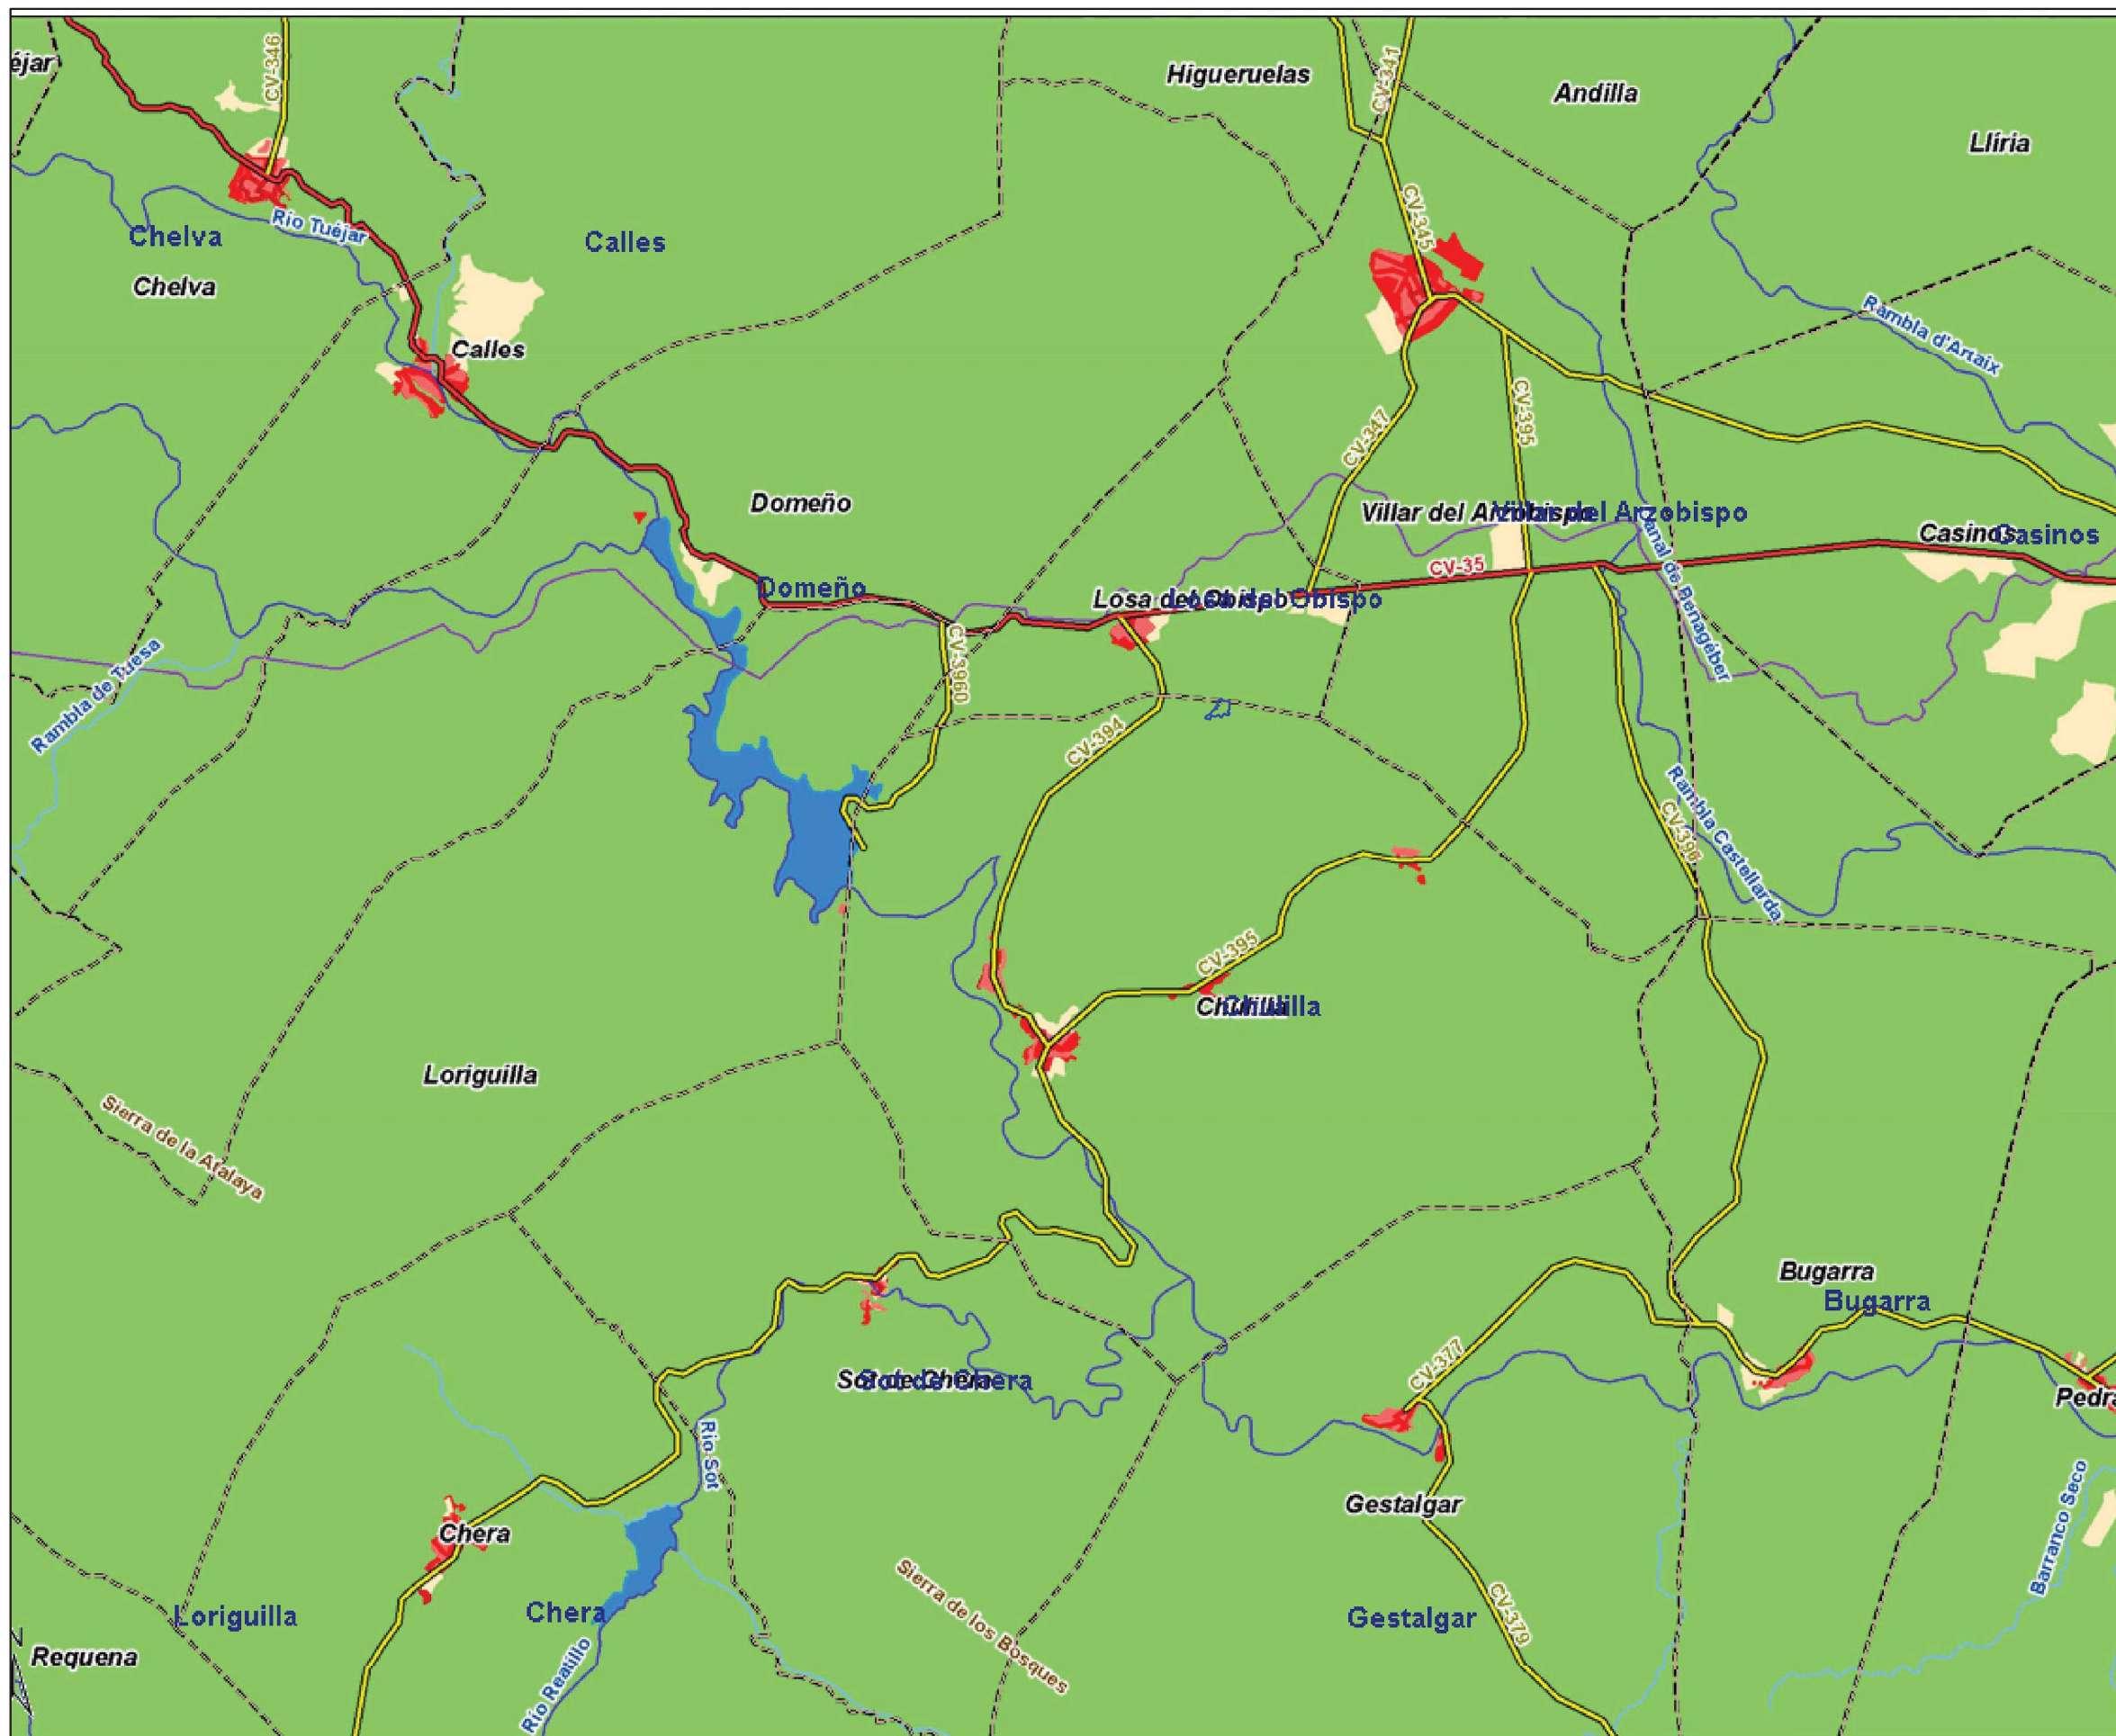

Planeamiento urbanístico municipal

Clasificación vigente

- Suelo urbano
- Suelo urbano
- Suelo urbanizable
- Suelo no urbanizable
- Sin planeamiento vigente

Calificación vigente

- Residencial
- Industrial
- Terciario
- Protegido
- Dotacional
- Dominio público
- Común
- Sin planeamiento



PROYECTO DE REHABILITACIÓN AMBIENTAL DE
TERRENOS AFECTADOS POR ACTIVIDAD
EXTRACTIVA MEDIANTE EL APORTE DE RESIDUOS
INERTES ADECUADOS, T.M.CHULILLA, VALENCIA


PLANOS DE:

INFORMACIÓN

TÍTULO:

PLANEAMIENTO URBANÍSTICO

FIRMA:

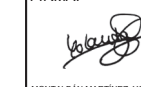
MONTALBÁN MARTÍNEZ, YOLANDA

SITUACIÓN:
CHULILLA (VALENCIA)
ESCALA:
1 / 90.000

FECHA:
ABRIL 2015

Nº DE PLANO:
14