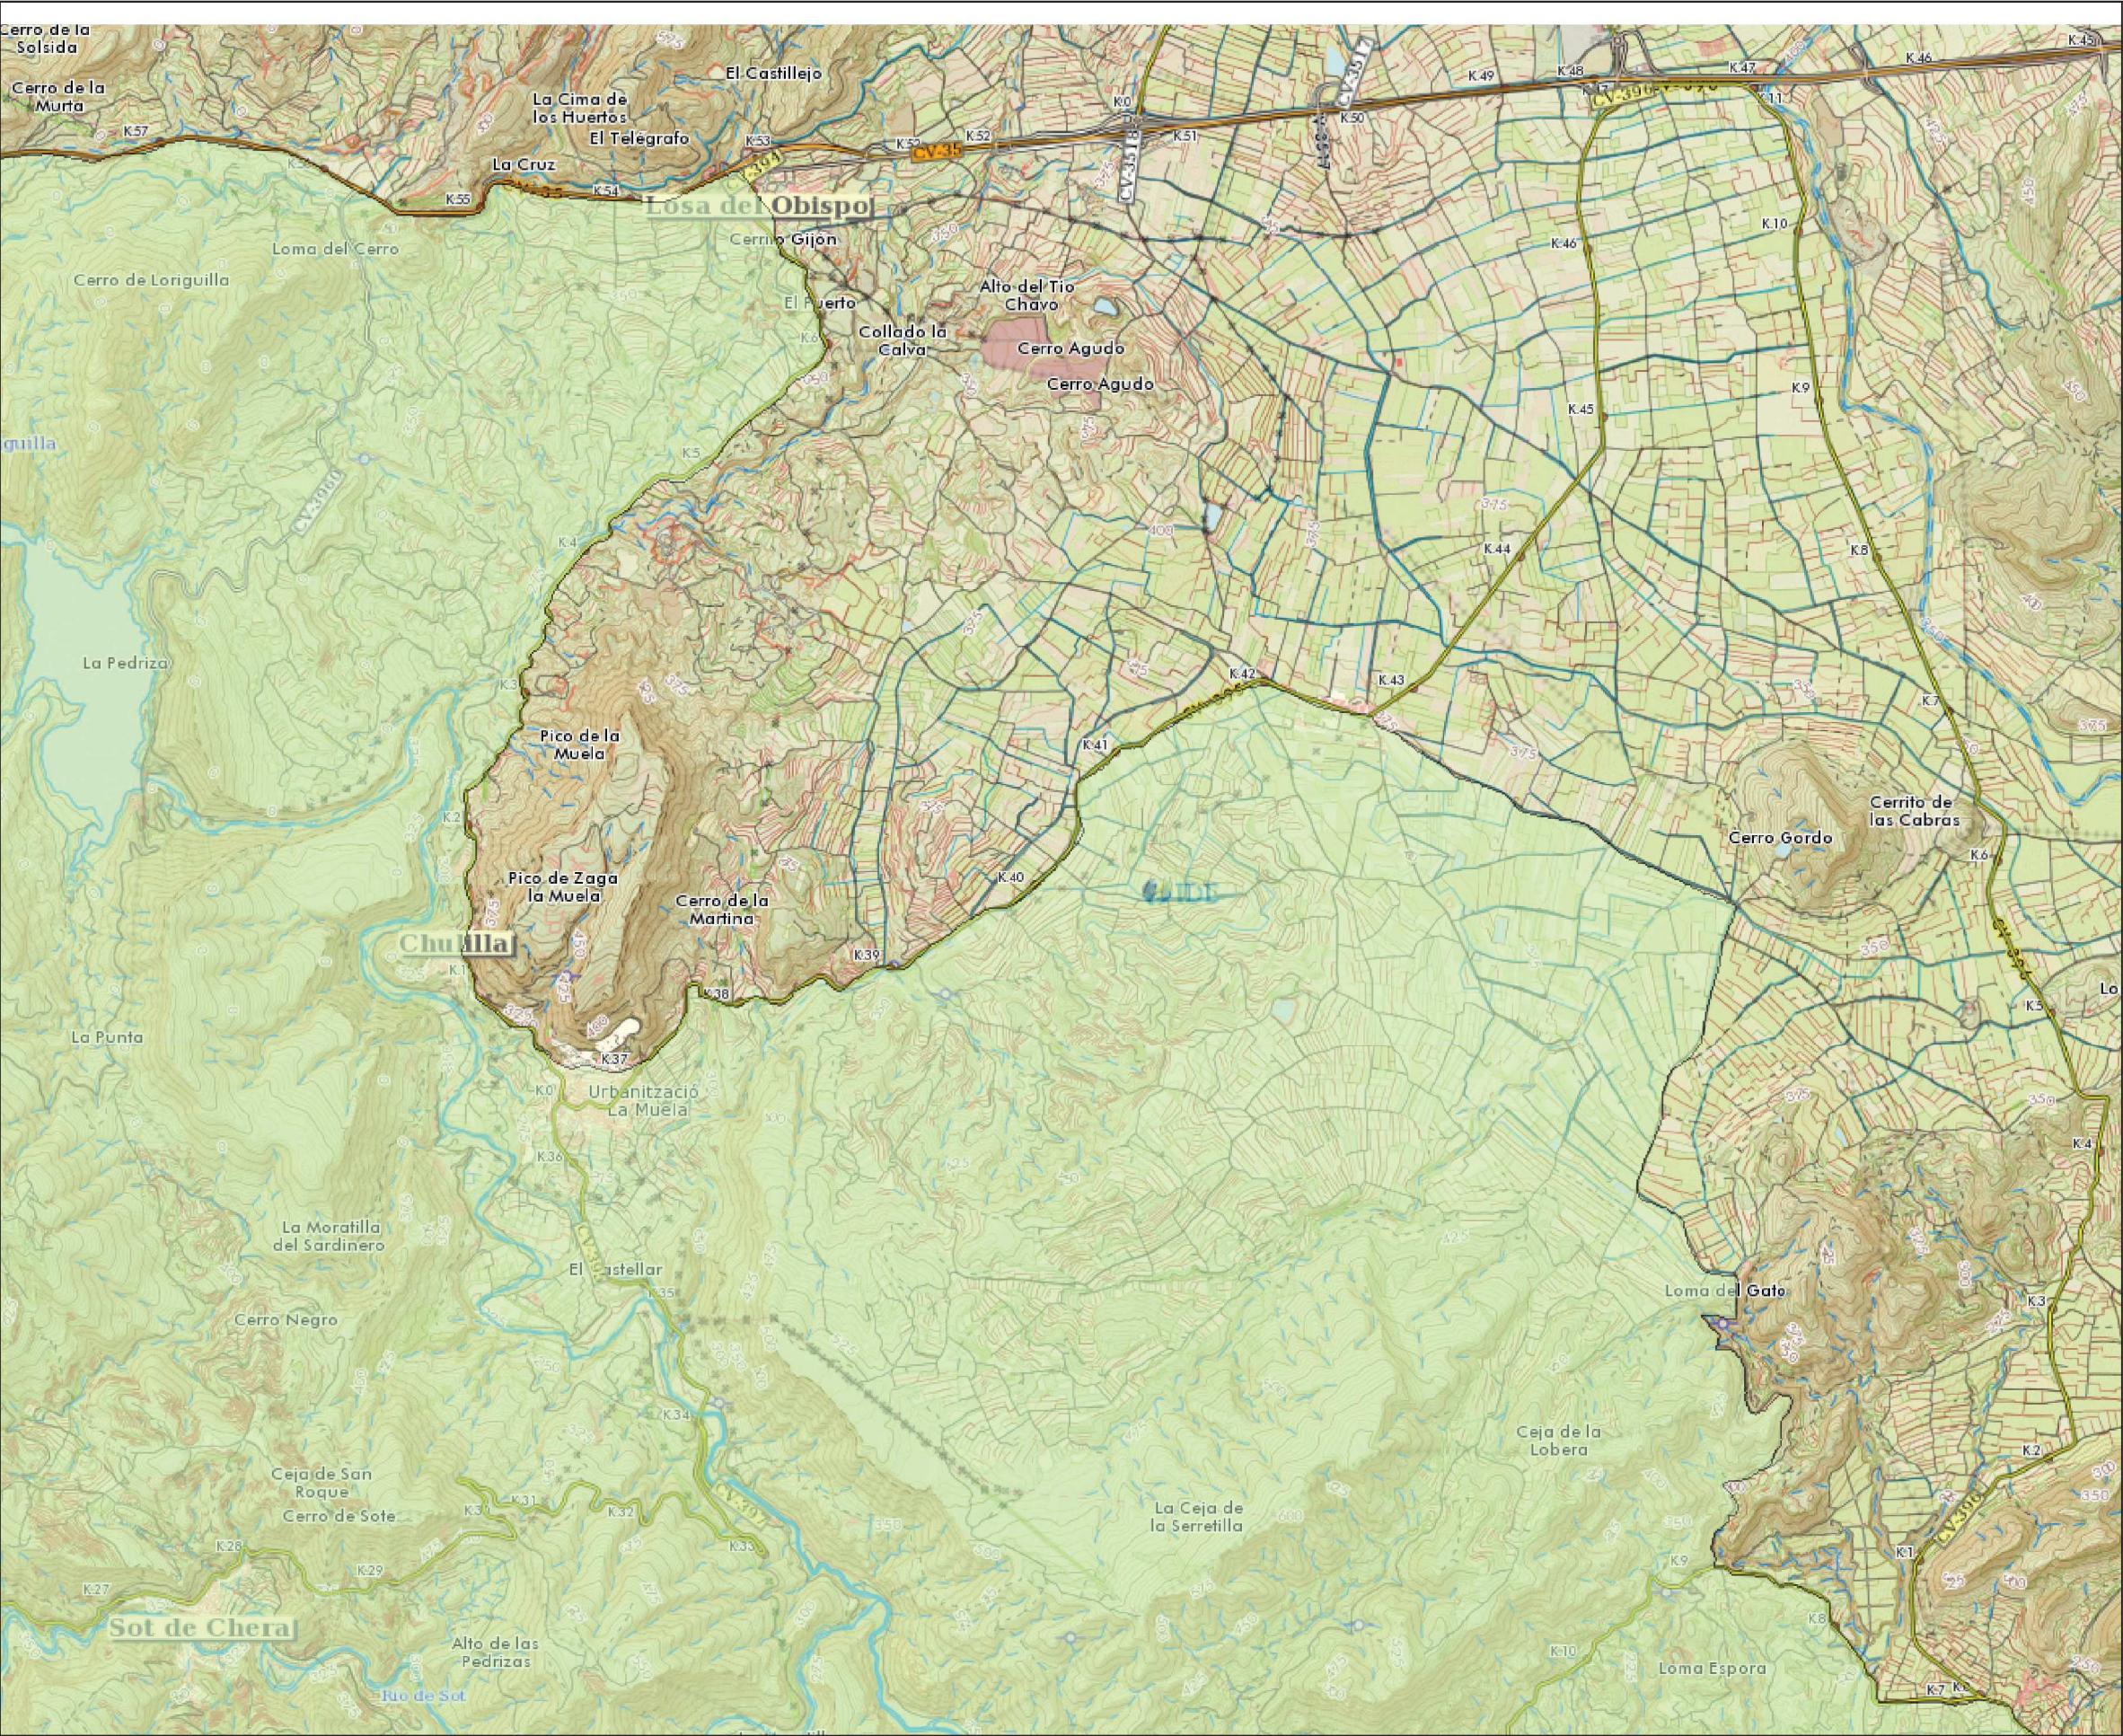


PROYECTO DE REHABILITACIÓN AMBIENTAL DE
TERRENOS AFECTADOS POR ACTIVIDAD
EXTRACTIVA MEDIANTE EL APORTE DE RESIDUOS
INERTES ADECUADOS, T.M.CHULILLA, VALENCIA

PLANOS DE:

INFORMACIÓN

TÍTULO:

ZONAS DE ESPECIAL PROTECCIÓN PARA LAS AVES

FIRMA:


MONTALBÁN MARTÍNEZ, YOLANDA

SITUACIÓN:
CHULILLA (VALENCIA)
ESCALA:
1 / 30.000

FECHA:
ABRIL 2015

Nº DE PLANO:
16