




Almendo (*Prunus dulcis*)

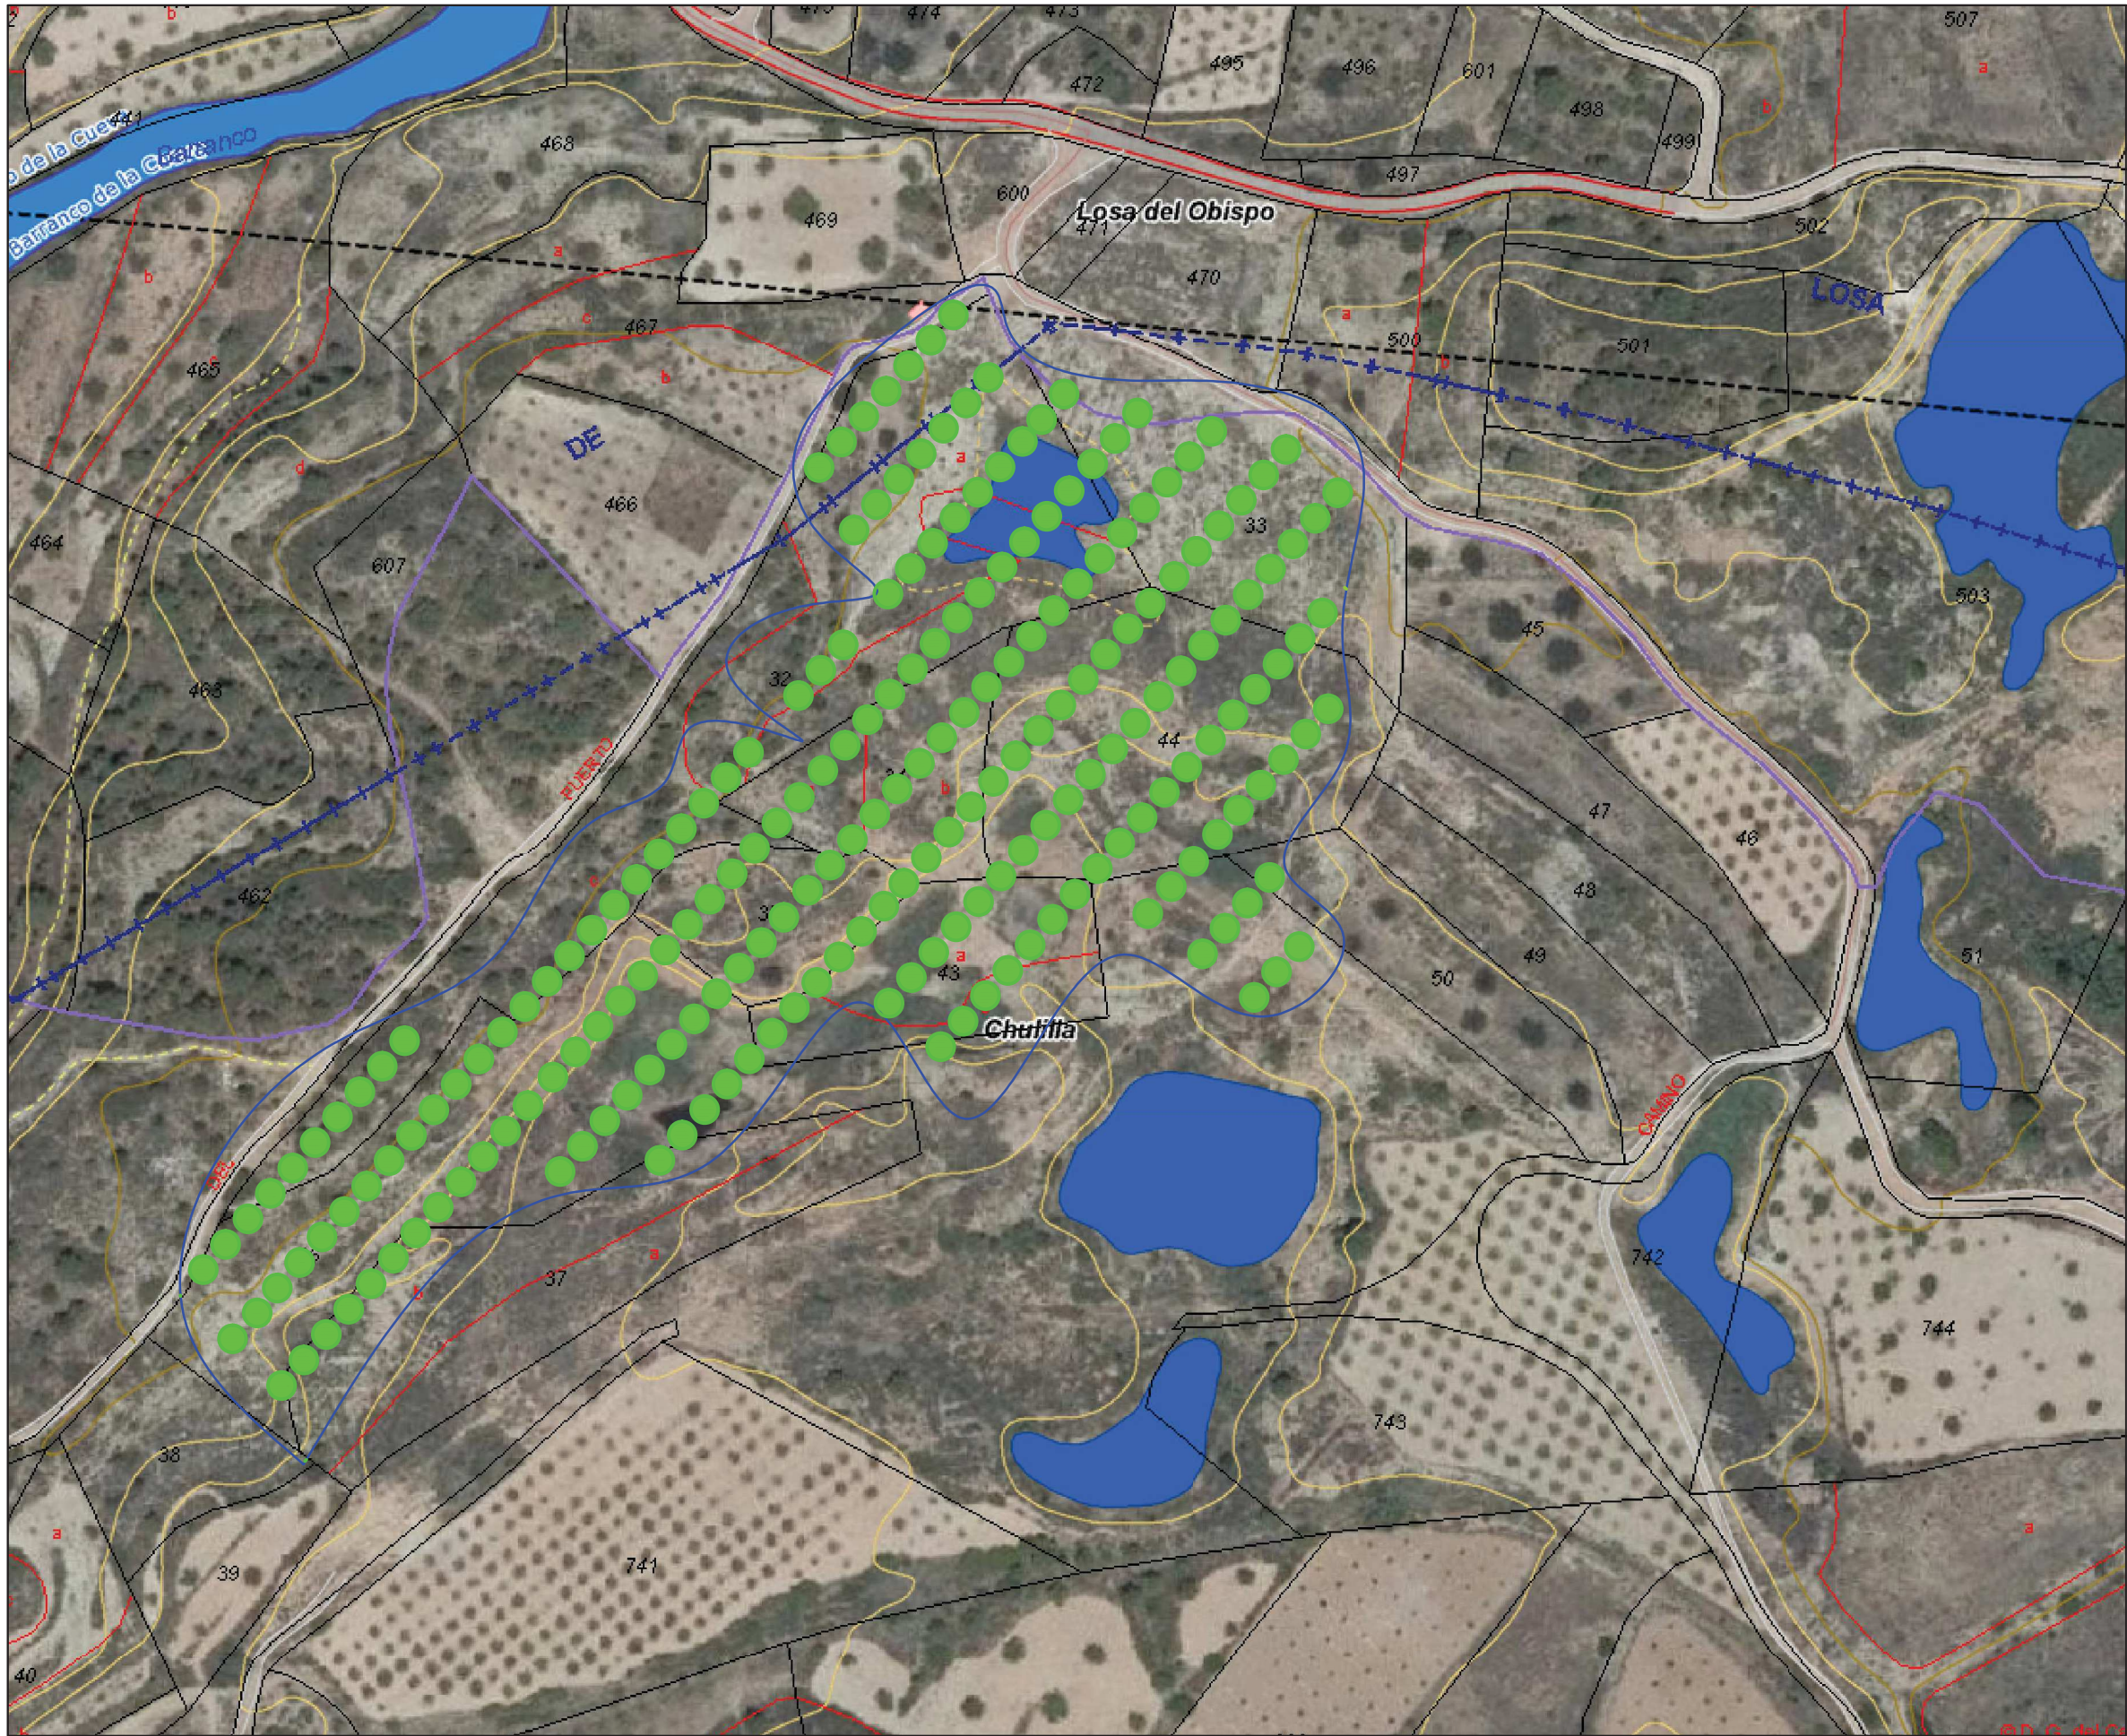

PROYECTO DE REHABILITACIÓN AMBIENTAL DE
TERRENOS AFECTADOS POR ACTIVIDAD
EXTRACTIVA MEDIANTE EL APOORTE DE RESIDUOS
INERTES ADECUADOS, T.M.CHULILLA, VALENCIA

PLANOS DE:

INFORMACIÓN

TÍTULO:

PLANTACIÓN

FIRMA:

MONTALBÁN MARTÍNEZ, YOLANDA

SITUACIÓN:
CHULILLA (VALENCIA)
ESCALA:
1 / 2.000

FECHA:
MAYO 2015

Nº DE PLANO:
23