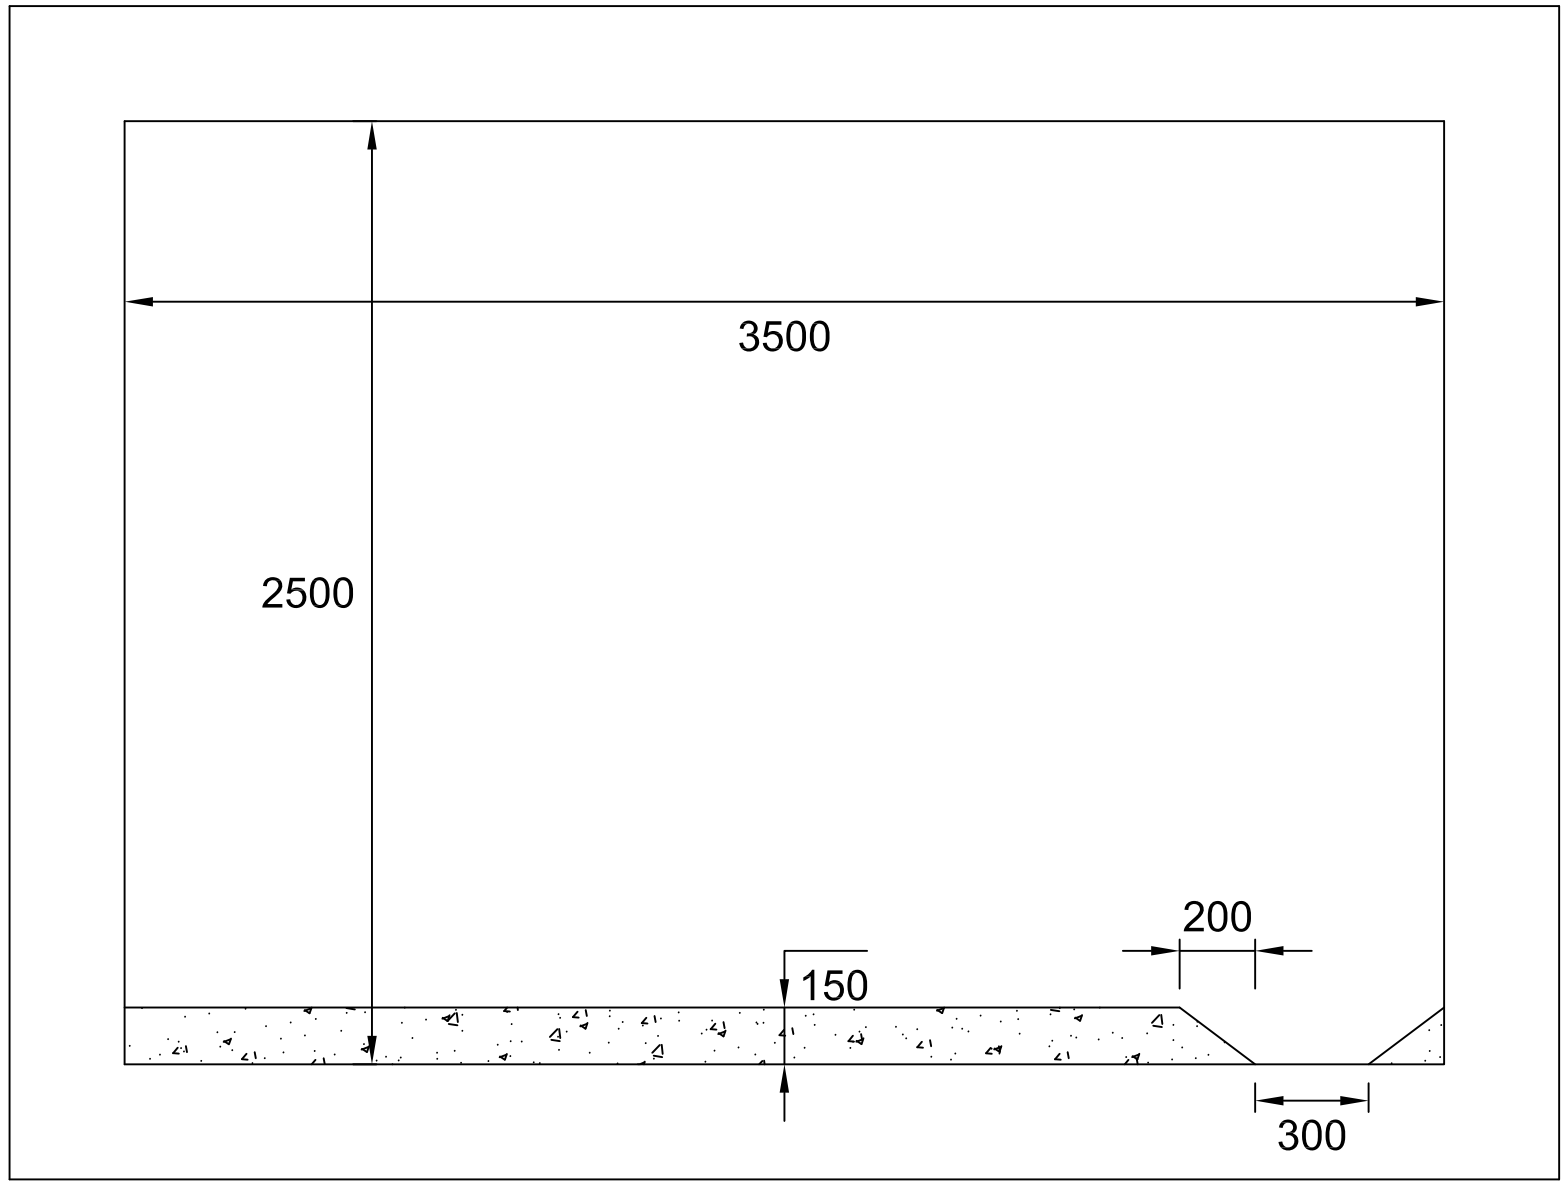

CUADRO DE CARACTERISTICAS SEGUN LA NORMA EHE-08												
		TIPO	RESISTENCIA DE PROYECTO fck (N/mm²)	CONSISTENCIA	TAMAÑO MAX. DEL ARIDO (mm)	AMBIENTE	NIVEL DE CONTROL	COEFICIENTE DE SEGURIDAD				RECUBRIMIENTOS NOMINALES (mm)
								yc	ys	yf		
										yg	yq	
HORMIGONES	MARCO	HA-30/P/20/IIa+Qb	30	PLÁSTICA	20	IIa+Qb	ESTADISTICO	1.5				50
	CANALETA AGUAS NEGRAS	HM-30/B/20/I+Qb	30	BLANDA	20	I+Qb		1.5				
	CÁMARA DISIPACIÓN	HA-30/B/20/IIa	30	BLANDA	20	IIa		1.5				50
	DISIPADOR DE ENERGÍA	HM-20/B/20/I	20	BLANDA	20	I		1.5				
	HORMIGÓN DE LIMPIEZA	HL-150/B/30		BLANDA	30							
		DESIGNACION	LIMITE ELASTICO fyk (N/mm²)									
ARMADURAS	IGUAL TODA LA OBRA	B 500 S	500				NORMAL		1.15			
					NIVEL DE CONTROL							
CONTROL DE LA EJECUCION	IGUAL TODA LA OBRA				INTENSO					1.35	1.50	
OBSERVACIONES: TENSIÓN ADMISIBLE: 0.23 MPa												

Diseño Hidráulico, Estructural y Constructivo del Colector Cardenal Benlloch - Eduardo Boscà (Valencia).

Escala: 1:20

Universidad Politécnica de Valencia
Escuela Técnica Superior de Ingenieros de Caminos, Canales y Puertos

Plano: SECCIÓN DEL MARCO Y CANALETA AGUAS NEGRAS

Nº de Plano: 12

Fecha: 01/06/2015