


# Ø 1800

FIRME O PAVIMENTO PROYECTADO

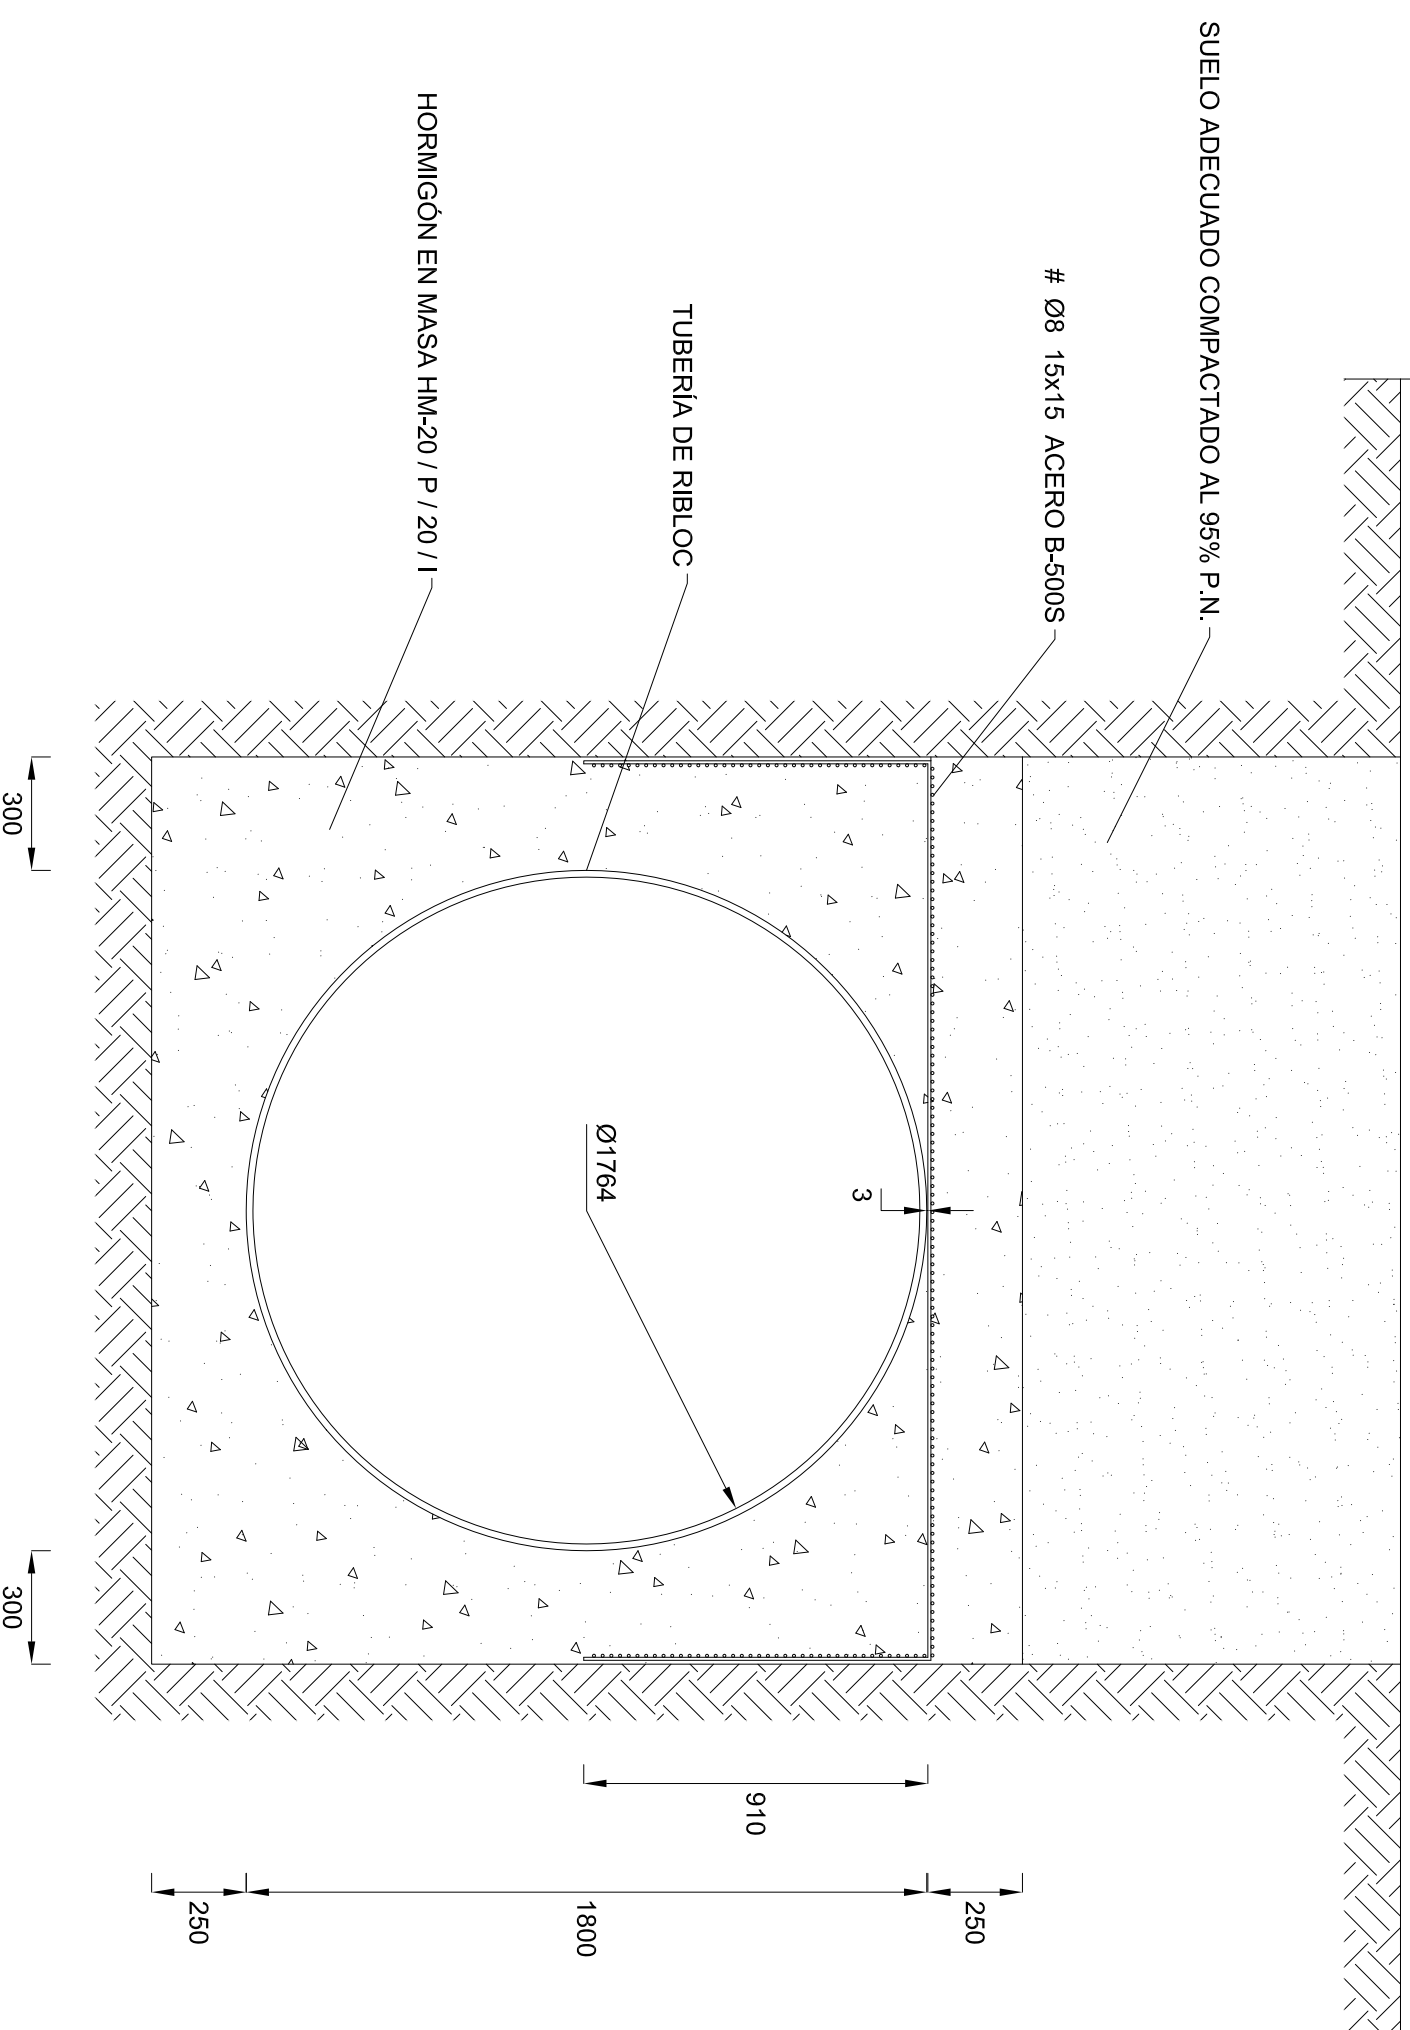

Diseño Hidráulico, Estructural y Constructivo del Colector Cardenal Benlloch - Eduardo Boscà (Valencia).

Escala: 1:20

Universidad Politécnica de Valencia  
Escuela Técnica Superior de Ingenieros de Caminos, Canales y Puertos

Plano: SECCIONES DE ZANJA PARA TUBERÍAS DE RIBLOC Ø1800

Nº de Plano: 16

Fecha: 01/06/2015

