

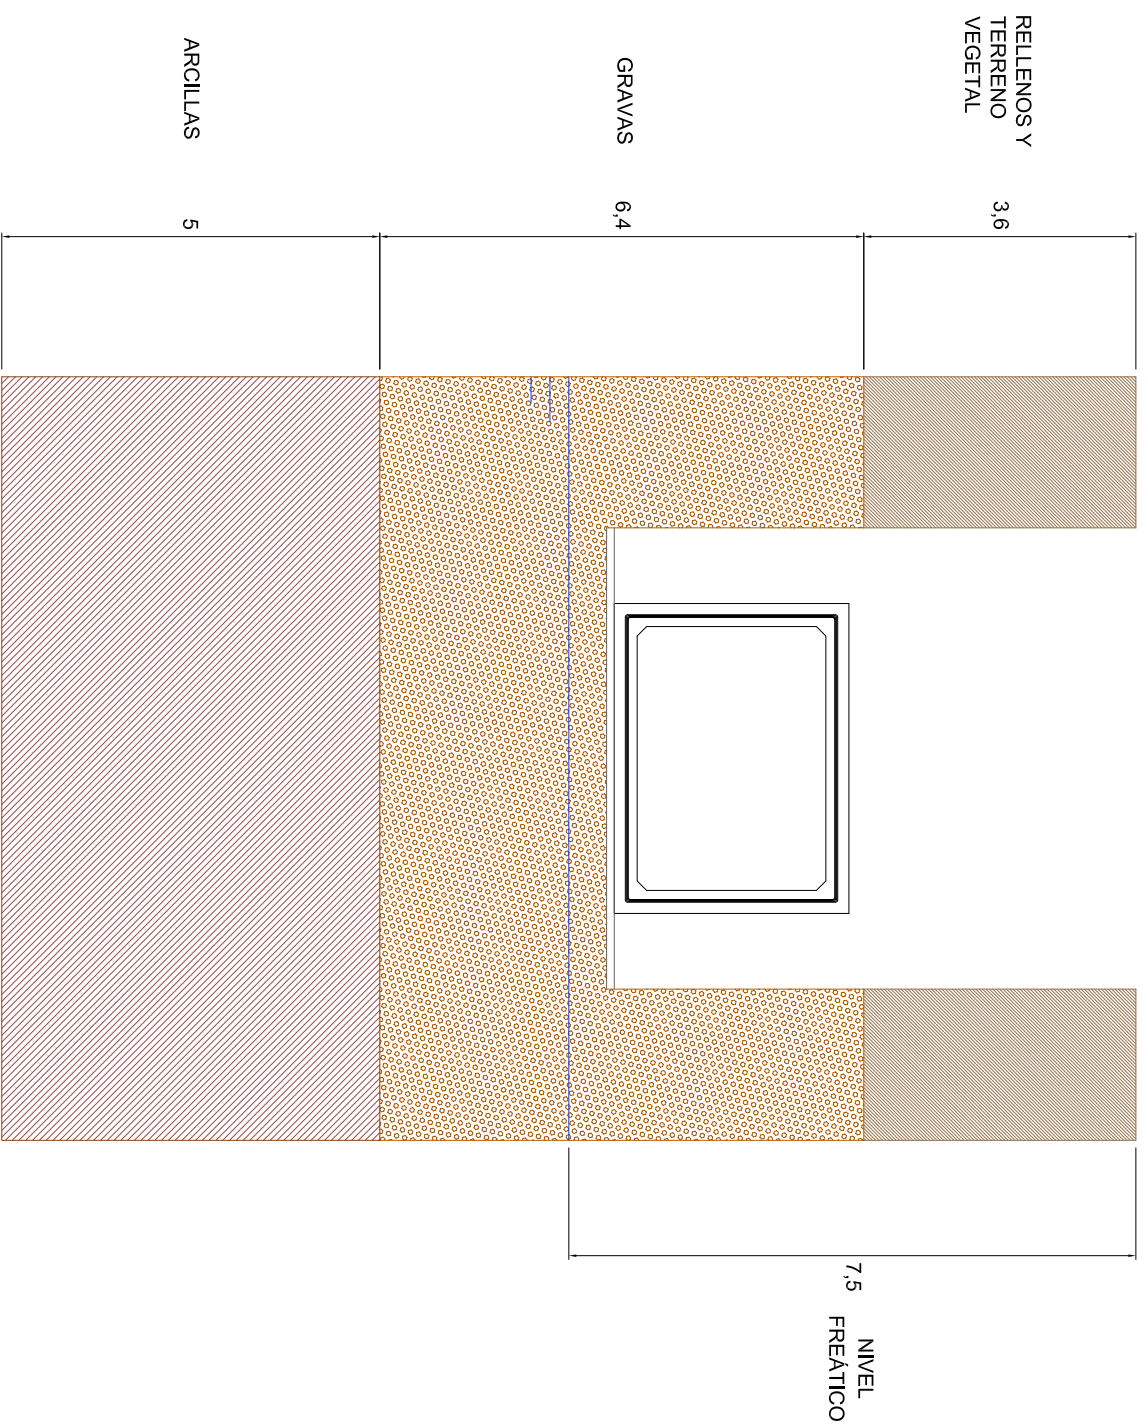


SECCIÓN DE ZANJA  
ESCALA 1:100

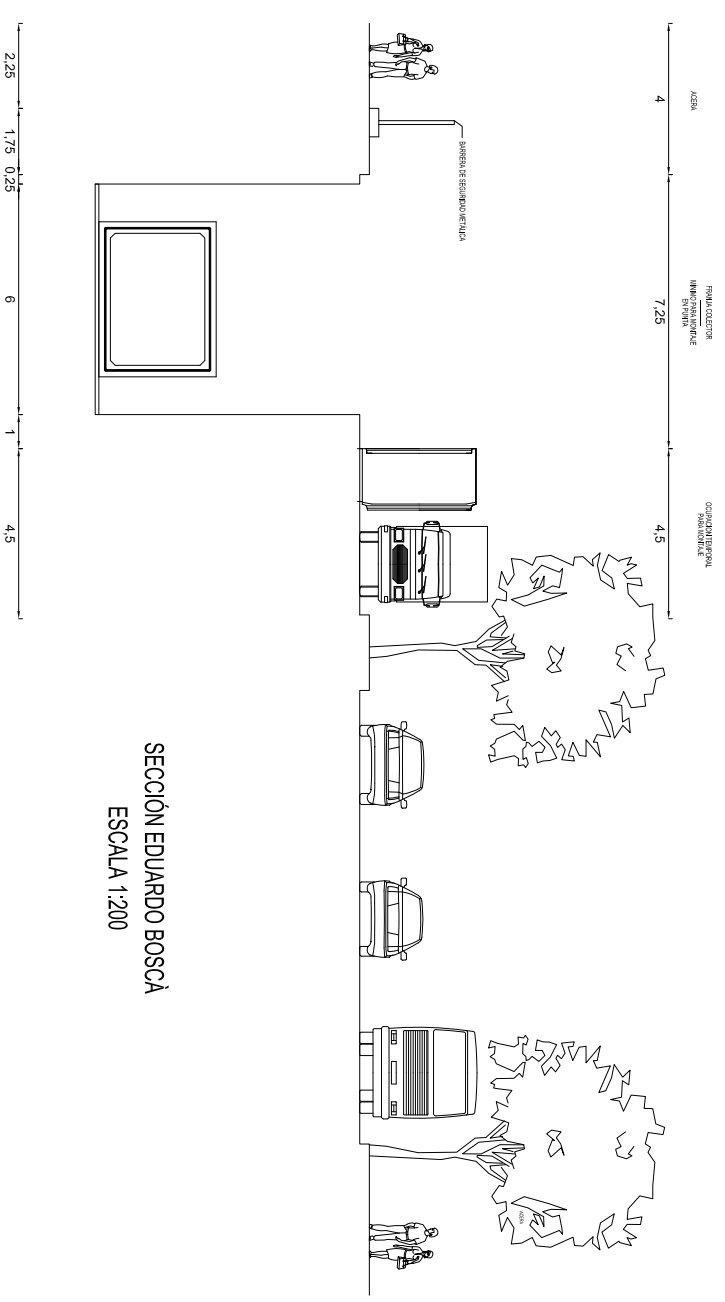

COTAS DEL TERRENO:	COTAS DE SOLERA:
- PK 0+000: +10,40m	- PK 0+000: +4,73m
- PK 0+060: +10,32m	- PK 0+060: +4,71m
- PK 0+132: +10,58m	- PK 0+132: +4,68m
- PK 0+219: +10,82m	- PK 0+219: +4,64m
- PK 0+317: +11,00m	- PK 0+317: +4,60m
- PK 0+372: +11,16m	- PK 0+372: +4,58m
- PK 0+395: +11,39m	- PK 0+395: +4,57m
- PK 0+460: +11,54m	- PK 0+460: +4,57m

RELLENO DE ZANJA  
ESCALA 1:100

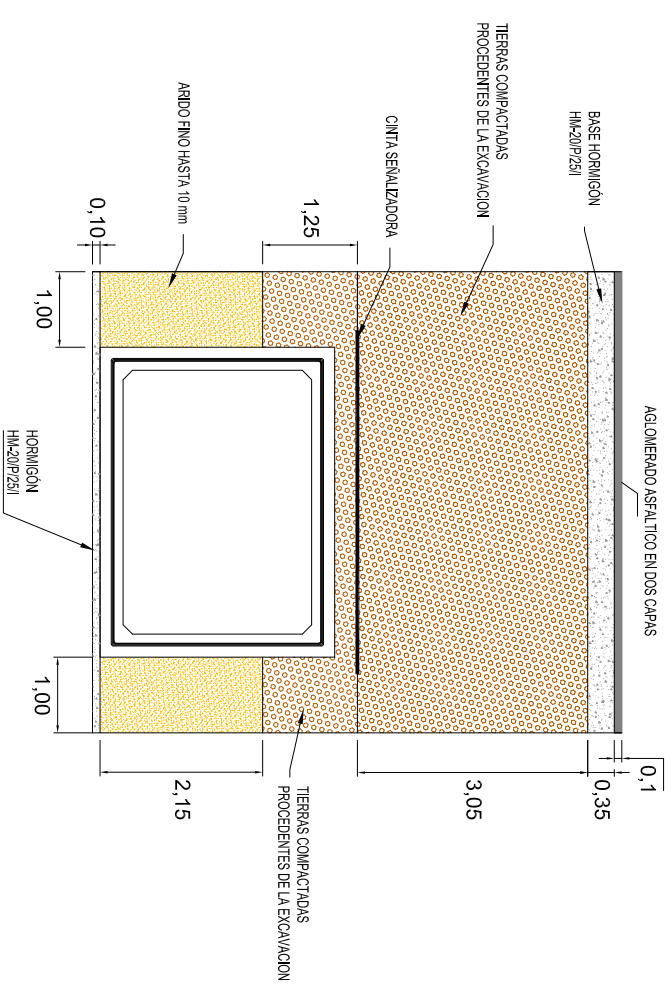

SECCIÓN EDUARDO BOSCÀ  
ESCALA 1:200

Diseño Hidráulico, Estructural y Constructivo del Colector Cardenal Benlloch - Eduardo Boscà (Valencia).

Plano: SECCIÓN DE LA CALLE EDUARDO BOSCÀ. SECCIÓN ZANJA Y RELLENO.

Nº de Plano: 21

Escala: VARIAS

Universidad Politécnica de Valencia  
Escuela Técnica Superior de Ingenieros de Caminos, Canales y Puertos

Fecha: 01/06/2015

