



ZONA 1
ACTIVIDADES PRELIMINARES

ZONA 2

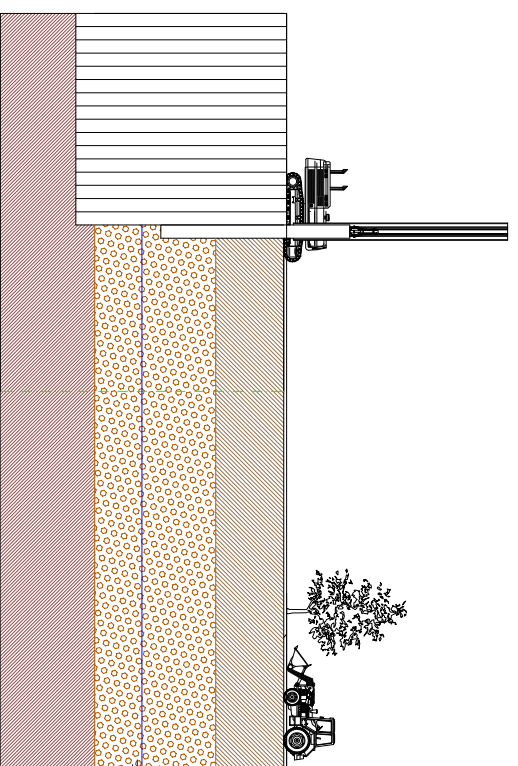


ZONA 1
HINCA DEL TABLESTACADO METALICO

ZONA 2
ACTIVIDADES PRELIMINARES

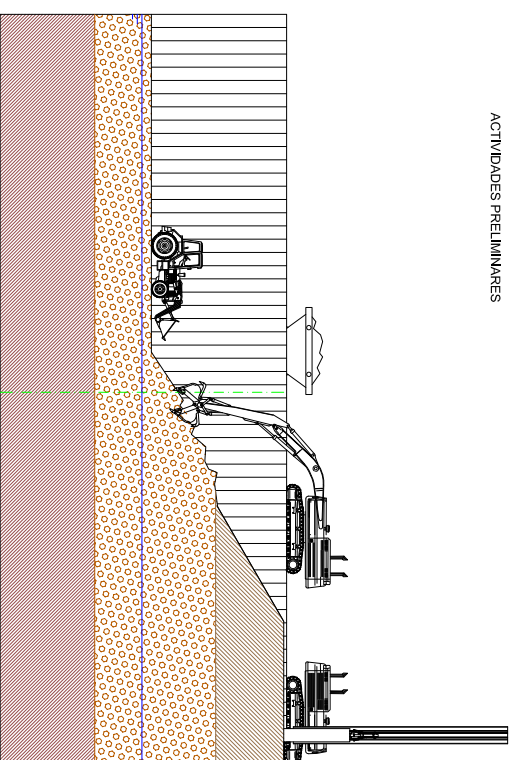


ZONA 1
EXCAVACION DE LA ZANJA

ZONA 2
HINCA DEL TABLESTACADO METALICO

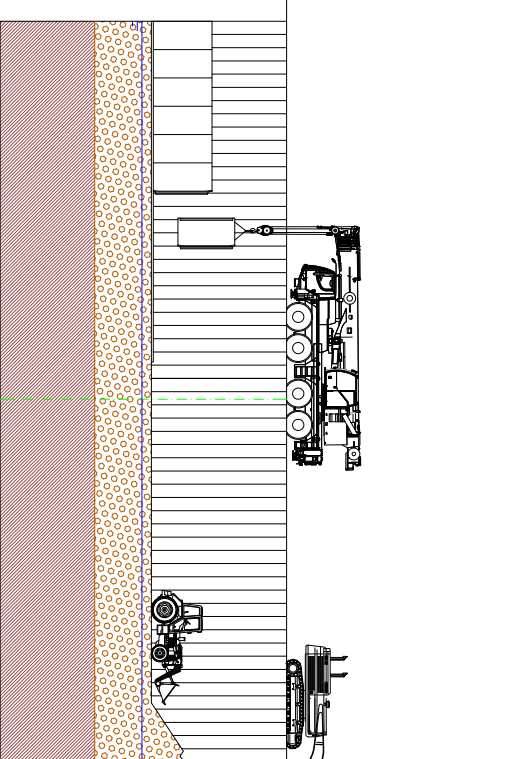


ZONA 1
COLOCACION DEL MARCO PREFABRICADO

ZONA 2
EXCAVACION DE LA ZANJA

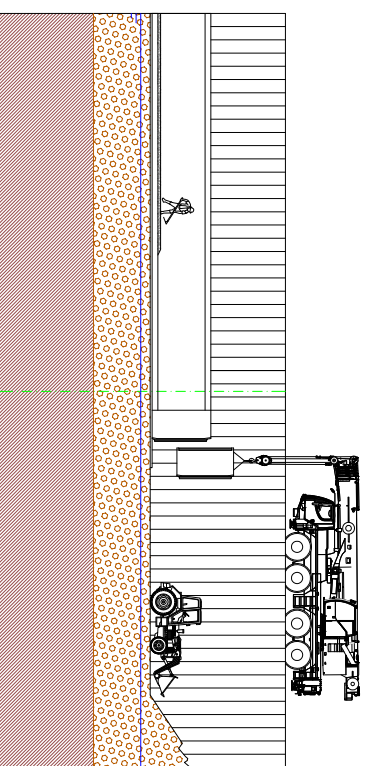


ZONA 1
EJECUCION CANALETA DE AGUAS NEGRAS

ZONA 2
COLOCACION DEL MARCO PREFABRICADO

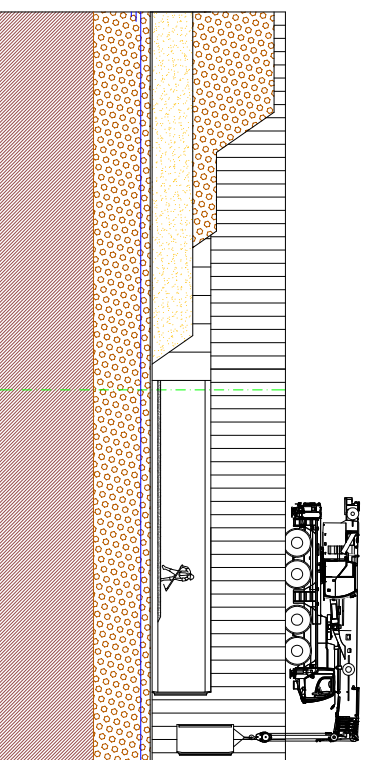

ZONA 1
EJECUCION DE RELLENOS

ZONA 2
EJECUCION CANALETA DE AGUAS NEGRAS

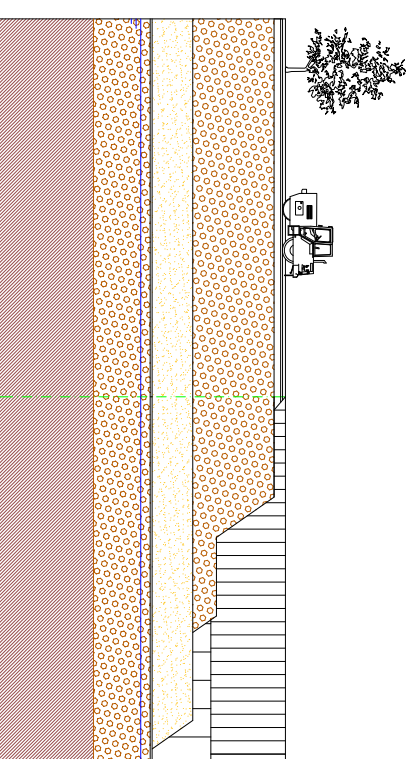

ZONA 1
PAVIMENTACION DE LA CALLE

ZONA 2
EJECUCION DE RELLENOS

Diseño Hidráulico, Estructural y Constructivo del Colector Cardenal Benlloch - Eduardo Boscà (Valencia).

Plano: PROCESO CONSTRUCTIVO

Nº de Plano: 22

Escala: 1:400

Universidad Politécnica de Valencia
Escuela Técnica Superior de Ingenieros de Caminos, Canales y Puertos

Fecha: 01/06/2015

