

# TRAMO 1

## SEMANA 1-4



ELEMENTOS DE SEÑALIZACIÓN			
SEÑAL		PANEL DE ZONA EXCLUSIVA AL TRÁFICO	BARRENA DE SEGURIDAD METÁLICA
SIGNIFICADO DE LA SEÑAL	COMO		BARRENA DE SEGURIDAD REDONDA

SEÑALES DE PROHIBICIÓN			
SEÑAL			
SIGNIFICADO DE LA SEÑAL	PROHIBICIÓN GENERAL A DERECHA	PROHIBICIÓN GENERAL A IZQUIERDA	ENTRADA PROHIBIDA A AUTORIZADOS

SEÑALES INFORMATIVAS		
SEÑAL		
SIGNIFICADO DE LA SEÑAL	INFORMATIVA	CALLE EN SALIDA

SEÑALES DE PELIGRO	
SEÑAL	
SIGNIFICADO DE LA SEÑAL	PELIGRO ESTRECHAMIENTO DE CARRETERA

SEÑALES DE OBLIGACIÓN		
SEÑAL		
SIGNIFICADO DE LA SEÑAL	DIRECCIÓN OBLIGATORIA	VIA OBLIGATORIA PARA PEATONES

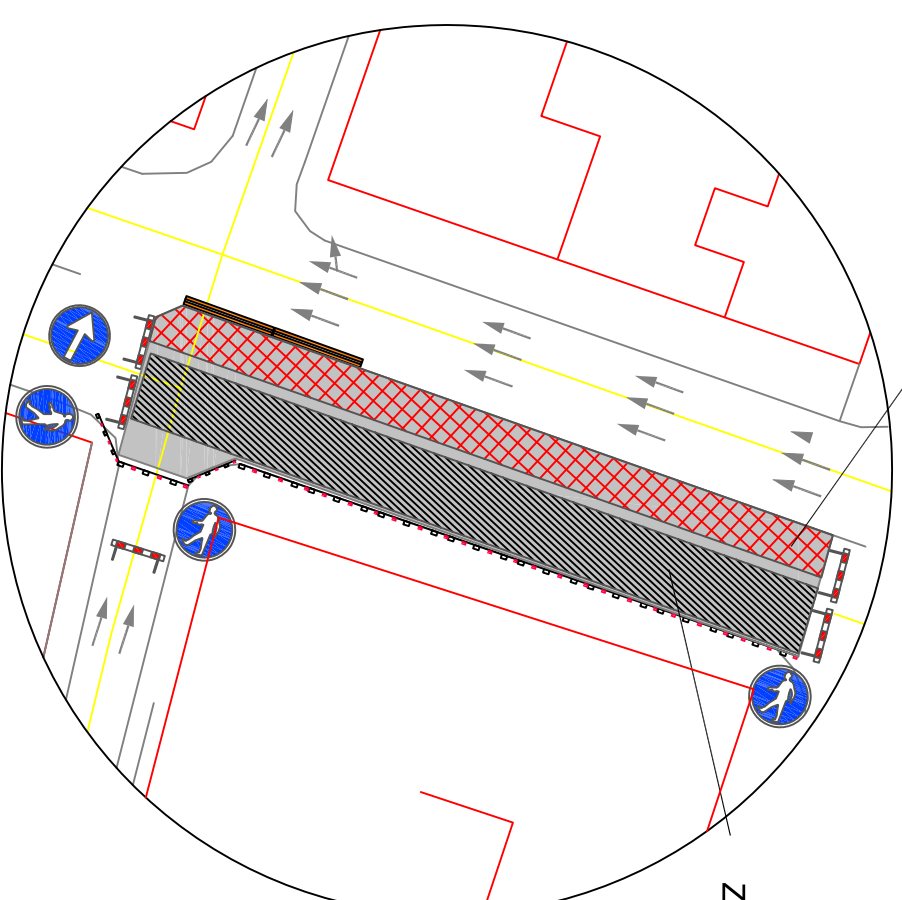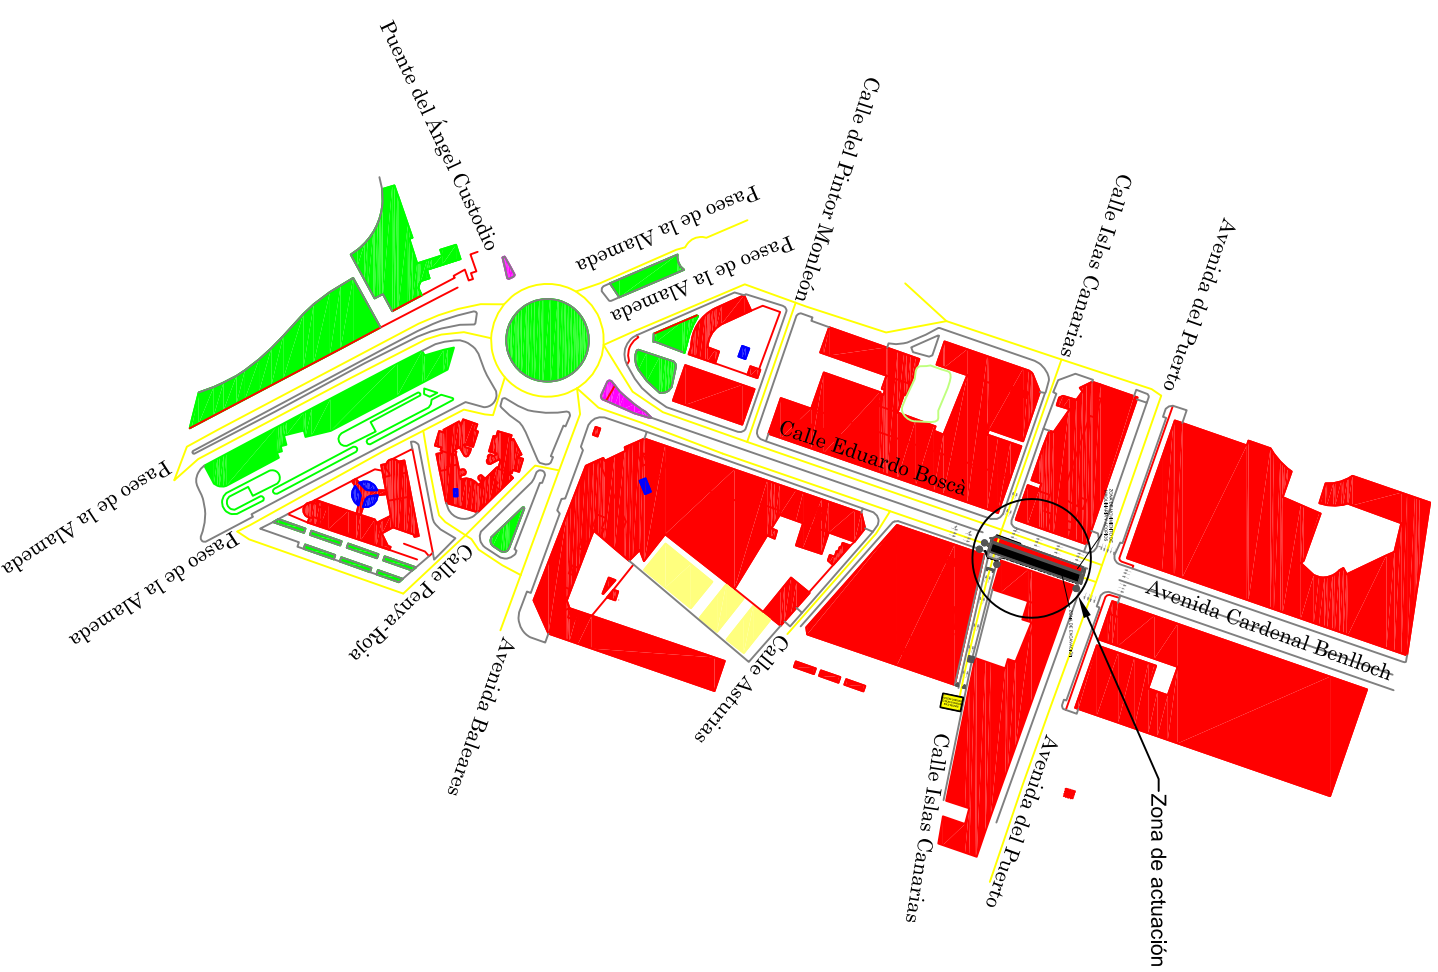

### ZONA DE ACTUACIÓN

Escala 1:4000

Diseño Hidráulico, Estructural y Constructivo del Colector Cardenal Benlloch - Eduardo Boschà (Valencia).

Escala: 1:5000

Universidad Politécnica de Valencia  
Escuela Técnica Superior de Ingenieros de Caminos, Canales y Puertos

Plano: DESVÍOS. TRAMO 1.

Nº de Plano: 23

Fecha: 01/06/2015

