

TRAMO 2

SEMANA 4-8



ELEMENTOS DE SEÑALIZACION			
SEÑAL			
SIGNIFICADO DE LA SEÑAL	COMO	PANEL DE ZONA EXCLUIDA AL TRAFICO	BARRETA DE SEGURIDAD METALICA BARRETA DE SEGURIDAD MORMA

SENALES DE PROHIBICION			
SEÑAL			
SIGNIFICADO DE LA SEÑAL	PROHIBIDO GIRAR A LA DERECHA	PROHIBIDO GIRAR A LA IZQUIERDA	ENTRADA PROHIBIDA PARA PERSONAS NO AUTORIZADAS

SENALES INFORMATIVAS		
SEÑAL		
SIGNIFICADO DE LA SEÑAL	INFORMATIVA	CALLE SIN SALIDA

SENALES DE PELIGRO	
SEÑAL	
SIGNIFICADO DE LA SEÑAL	PELIGRO DE ACCIDENTE DE CARRETA

SENALES DE OBLIGACION		
SEÑAL		
SIGNIFICADO DE LA SEÑAL	OBIGACION DE DIRECCION PARA FLECHAS	VIA OBLIGATORIA PARA FLECHAS

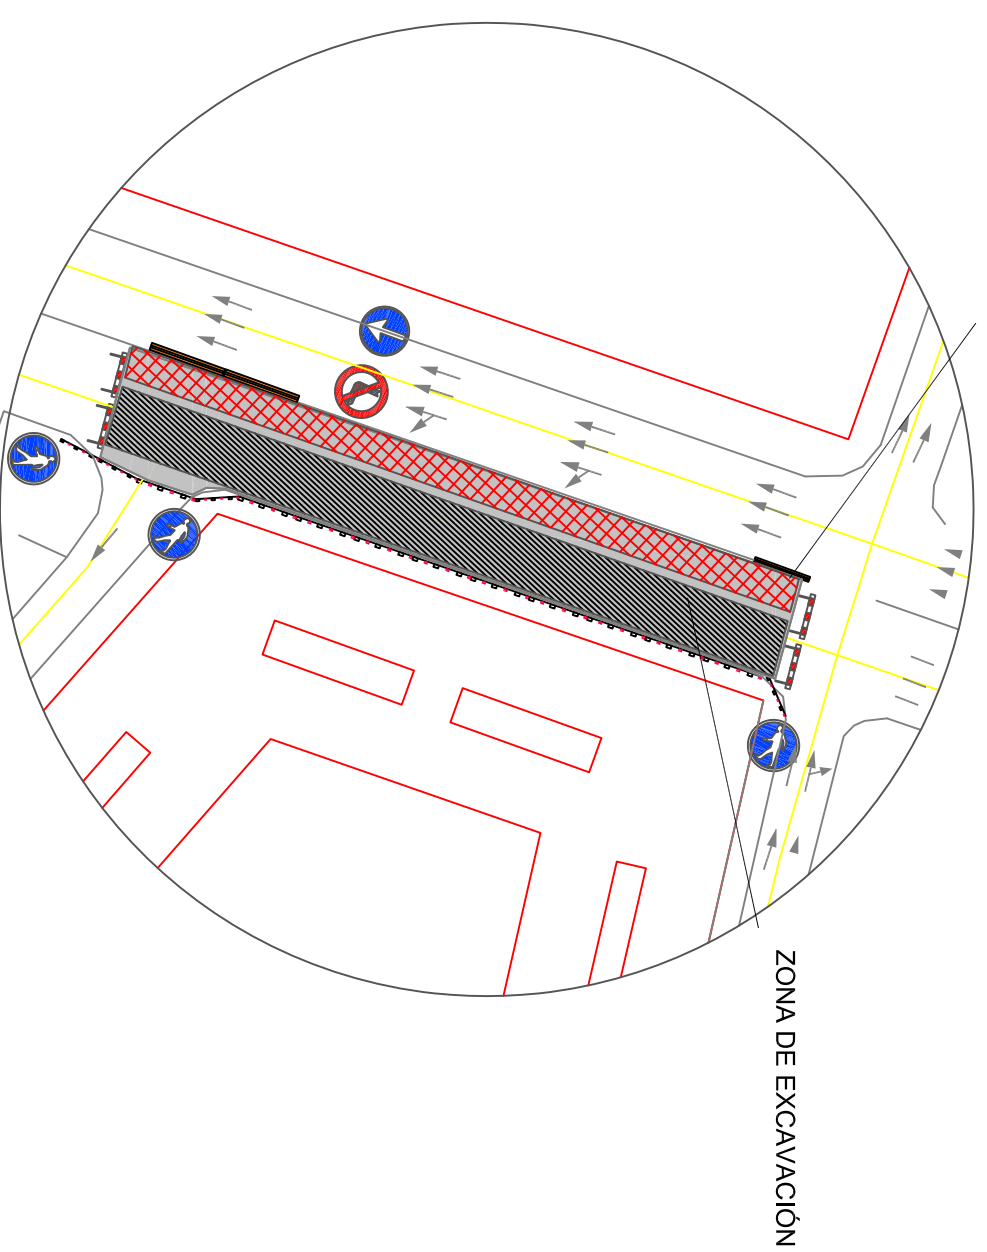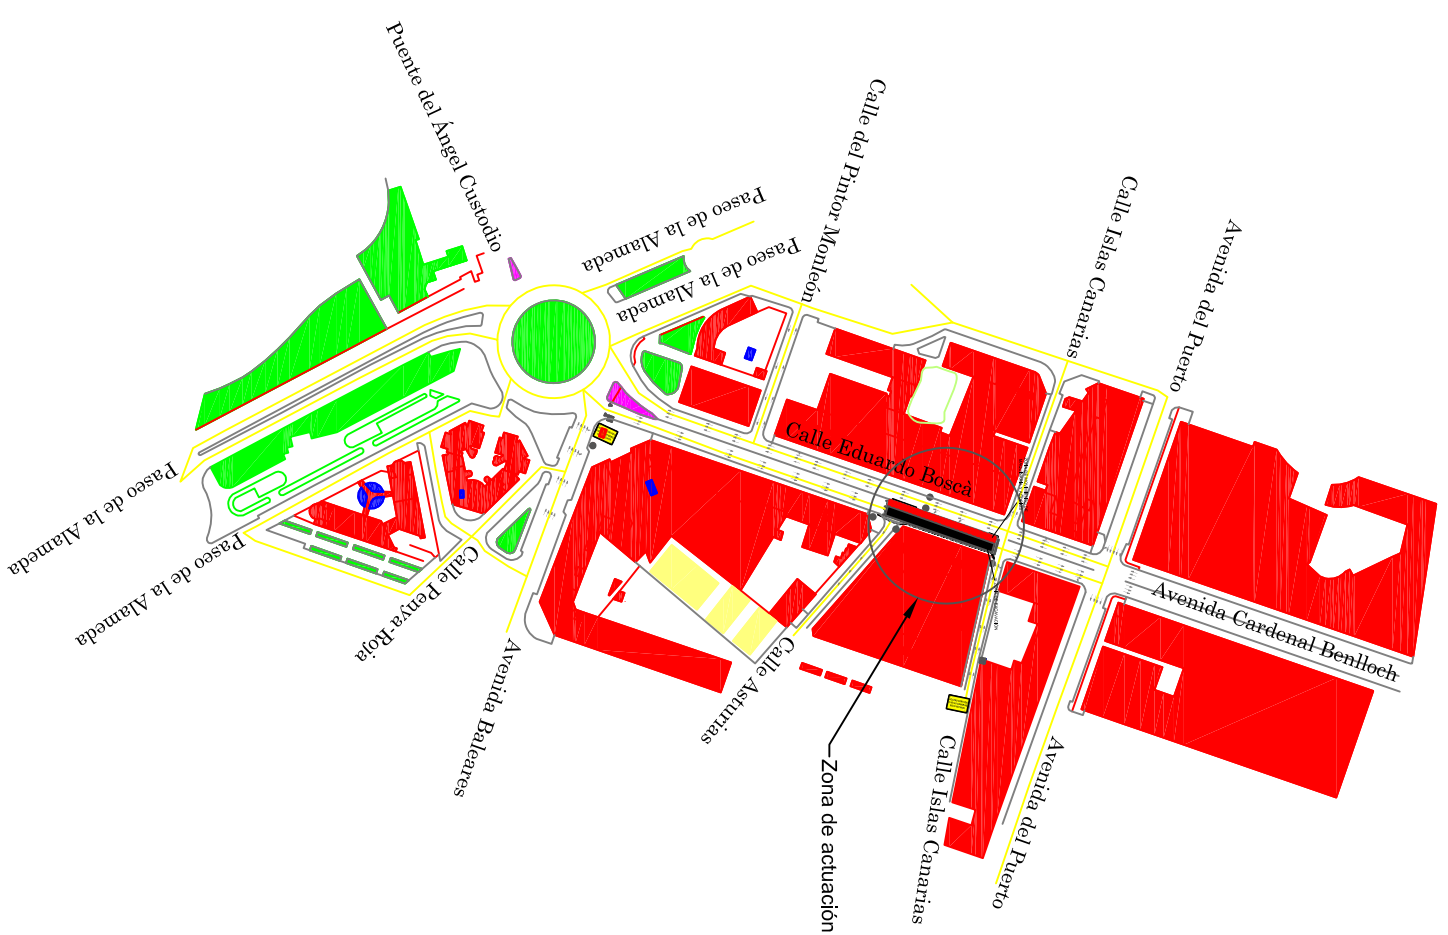

ZONA DE ACTUACIÓN

Escala 1:4000

Diseño Hidráulico, Estructural y Constructivo del Colector Cardenal Benlloch - Eduardo Boscà (Valencia).

Escala: 1:5000

Universidad Politécnica de Valencia
Escuela Técnica Superior de Ingenieros de Caminos, Canales y Puertos

Plano: DESVÍOS. TRAMO 2.

Nº de Plano: 24

Fecha: 01/06/2015

