

TRAMO 3

SEMANA 8-17



ELEMENTOS DE SENALIZACION			
SEÑAL			
SIGNIFICADO DE LA SEÑAL	CONO	PANEL DE ZONA EXCEPCIONAL TEMPORAL	BARREERA DE SEGURIDAD METALICA
			BARREERA DE SEGURIDAD MADERA

SENALES DE PROHIBICION			
SEÑAL			
SIGNIFICADO DE LA SEÑAL	PROHIBIDO GIRAR A LA DERECHA	PROHIBIDO GIRAR A LA IZQUIERDA	PROHIBIDA LA ENTRADA DE PERSONAS NO AUTORIZADAS

SENALES INFORMATIVAS		
SEÑAL		
SIGNIFICADO DE LA SEÑAL	INFORMATIVA	CALLE SIN SALIDA

SENALES DE PELIGRO	
SEÑAL	
SIGNIFICADO DE LA SEÑAL	PELIGRO ENFERMEDAD TRANSMISIBLE POR CONTACTO DE CARRERA

SENALES DE OBLIGACION		
SEÑAL		
SIGNIFICADO DE LA SEÑAL	OBLECCION OBLIGATORIA	VIA OBLIGATORIA PARA PEATONES

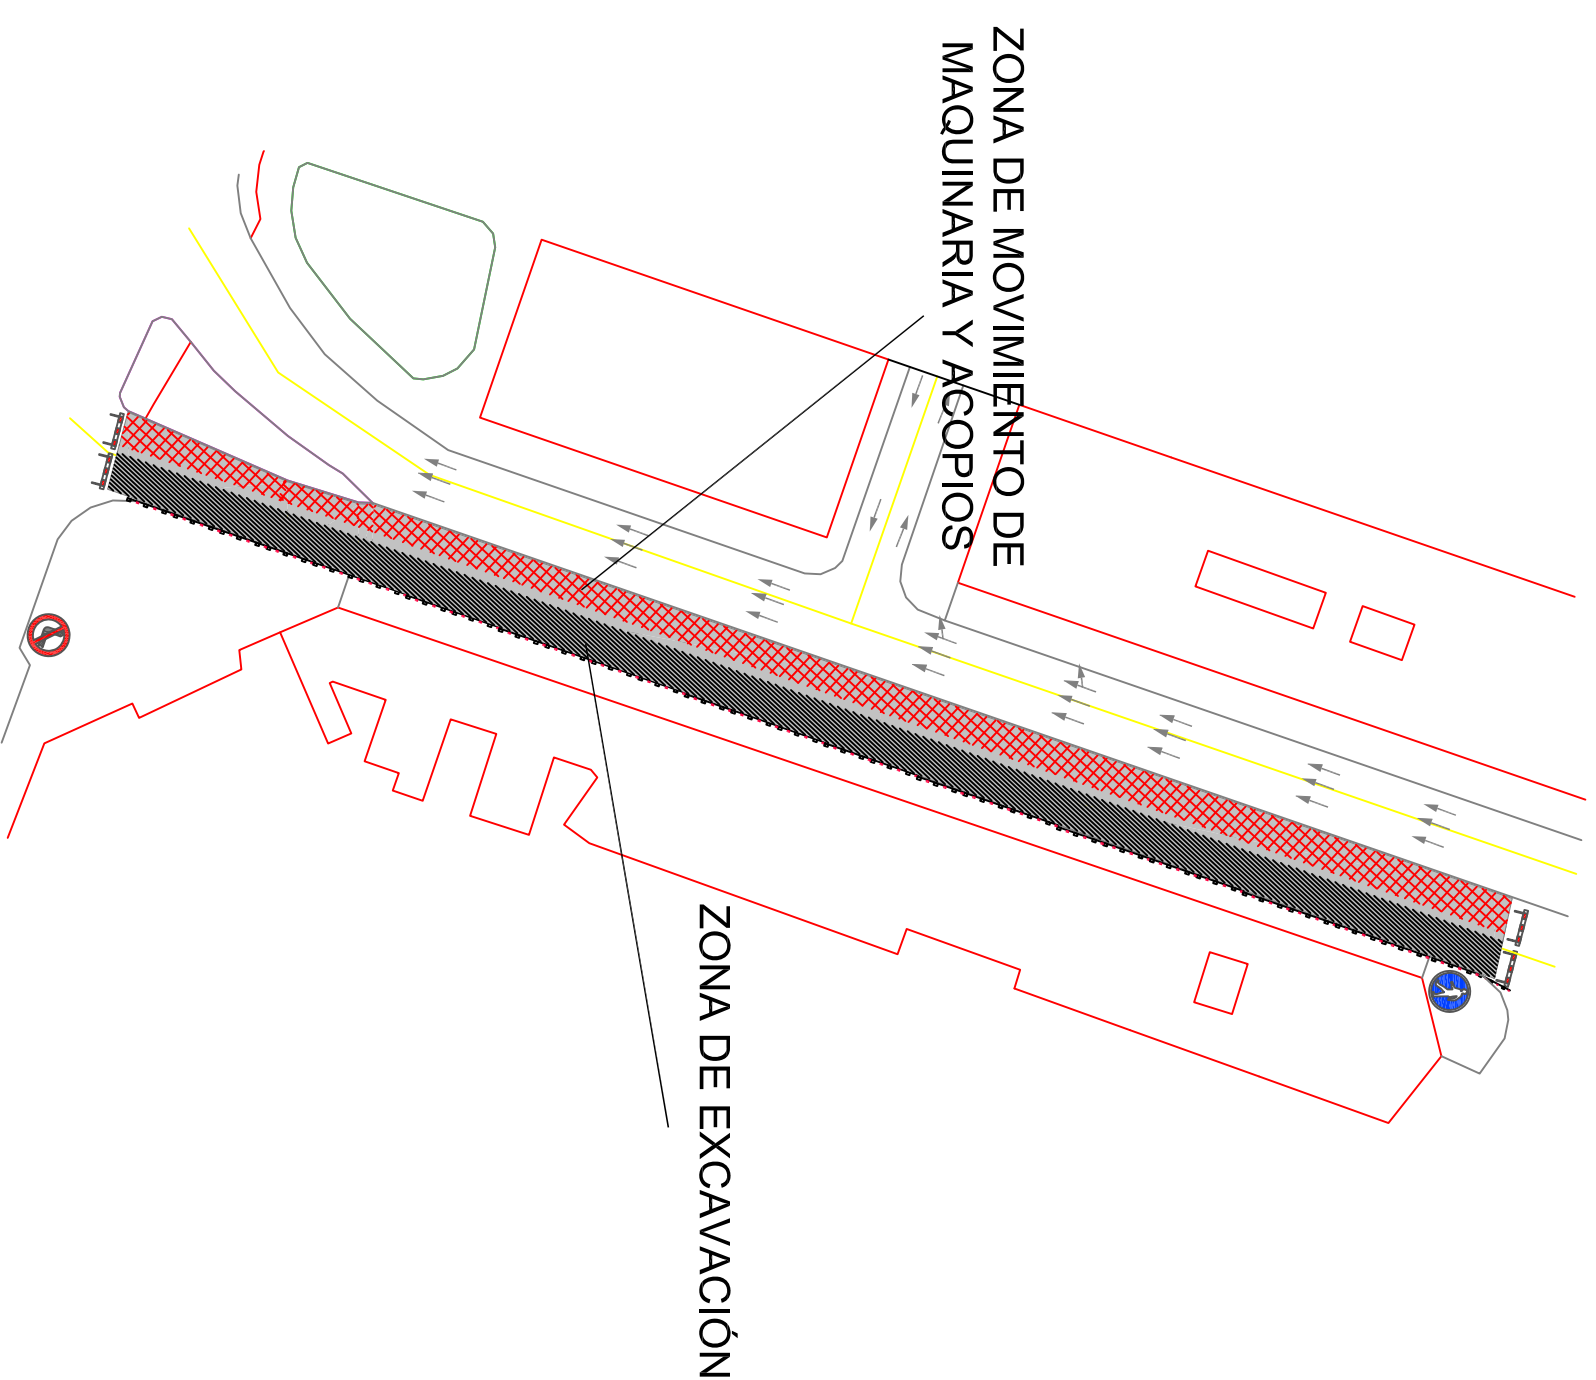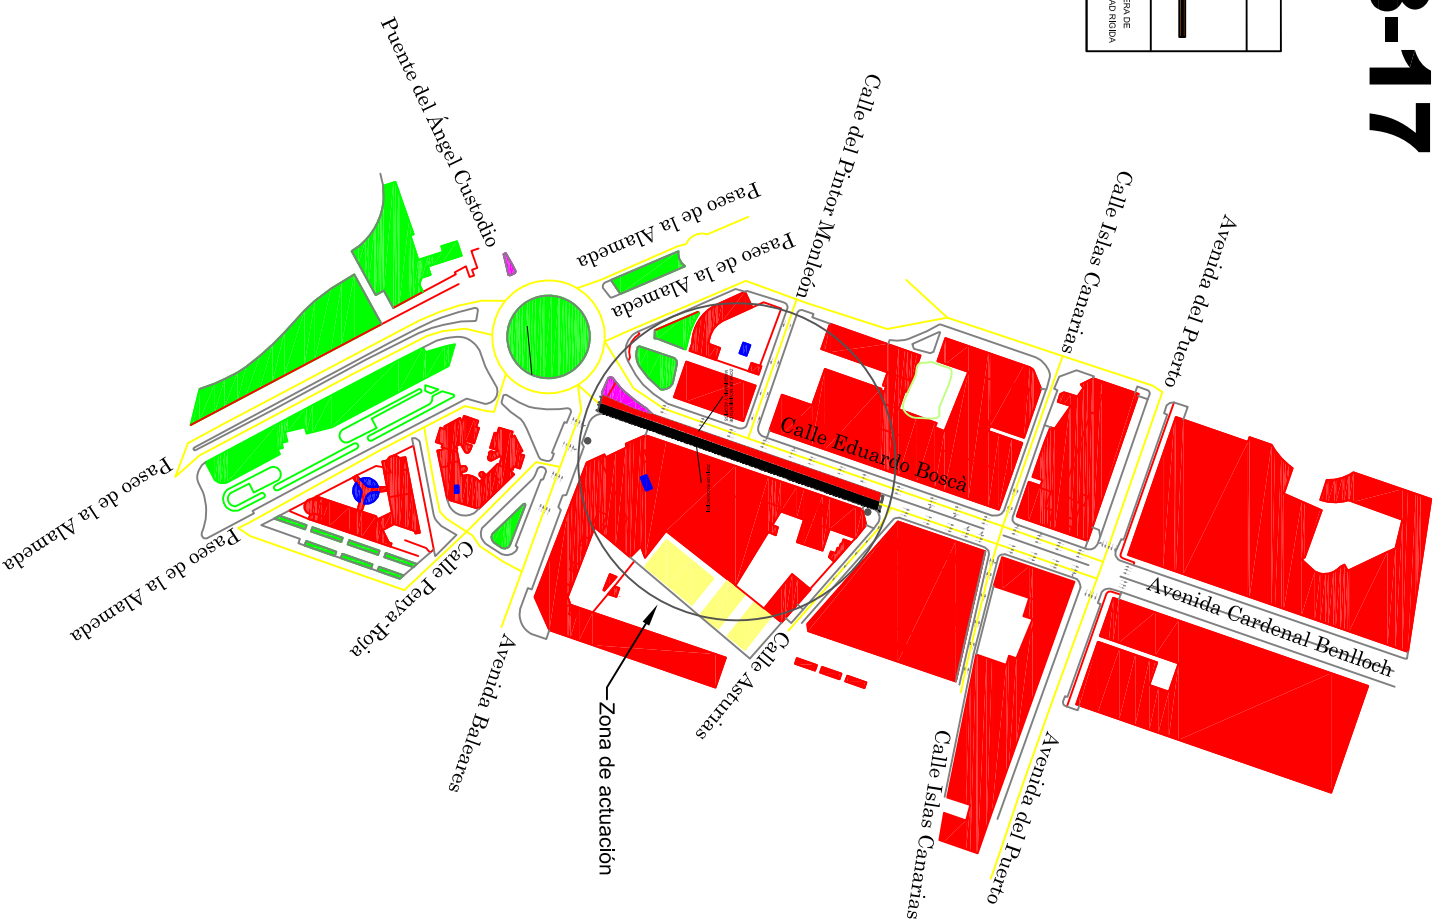

ZONA DE ACTUACIÓN

Escala 1:4000

Diseño Hidráulico, Estructural y Constructivo del Colector Cardenal Benlloch - Eduardo Boscà (Valencia).

Escala: 1:5000

Universidad Politécnica de Valencia
Escuela Técnica Superior de Ingenieros de Caminos, Canales y Puertos

Plano: DESVÍOS. TRAMO 3.

Nº de Plano: 25

Fecha: 01/06/2015

